

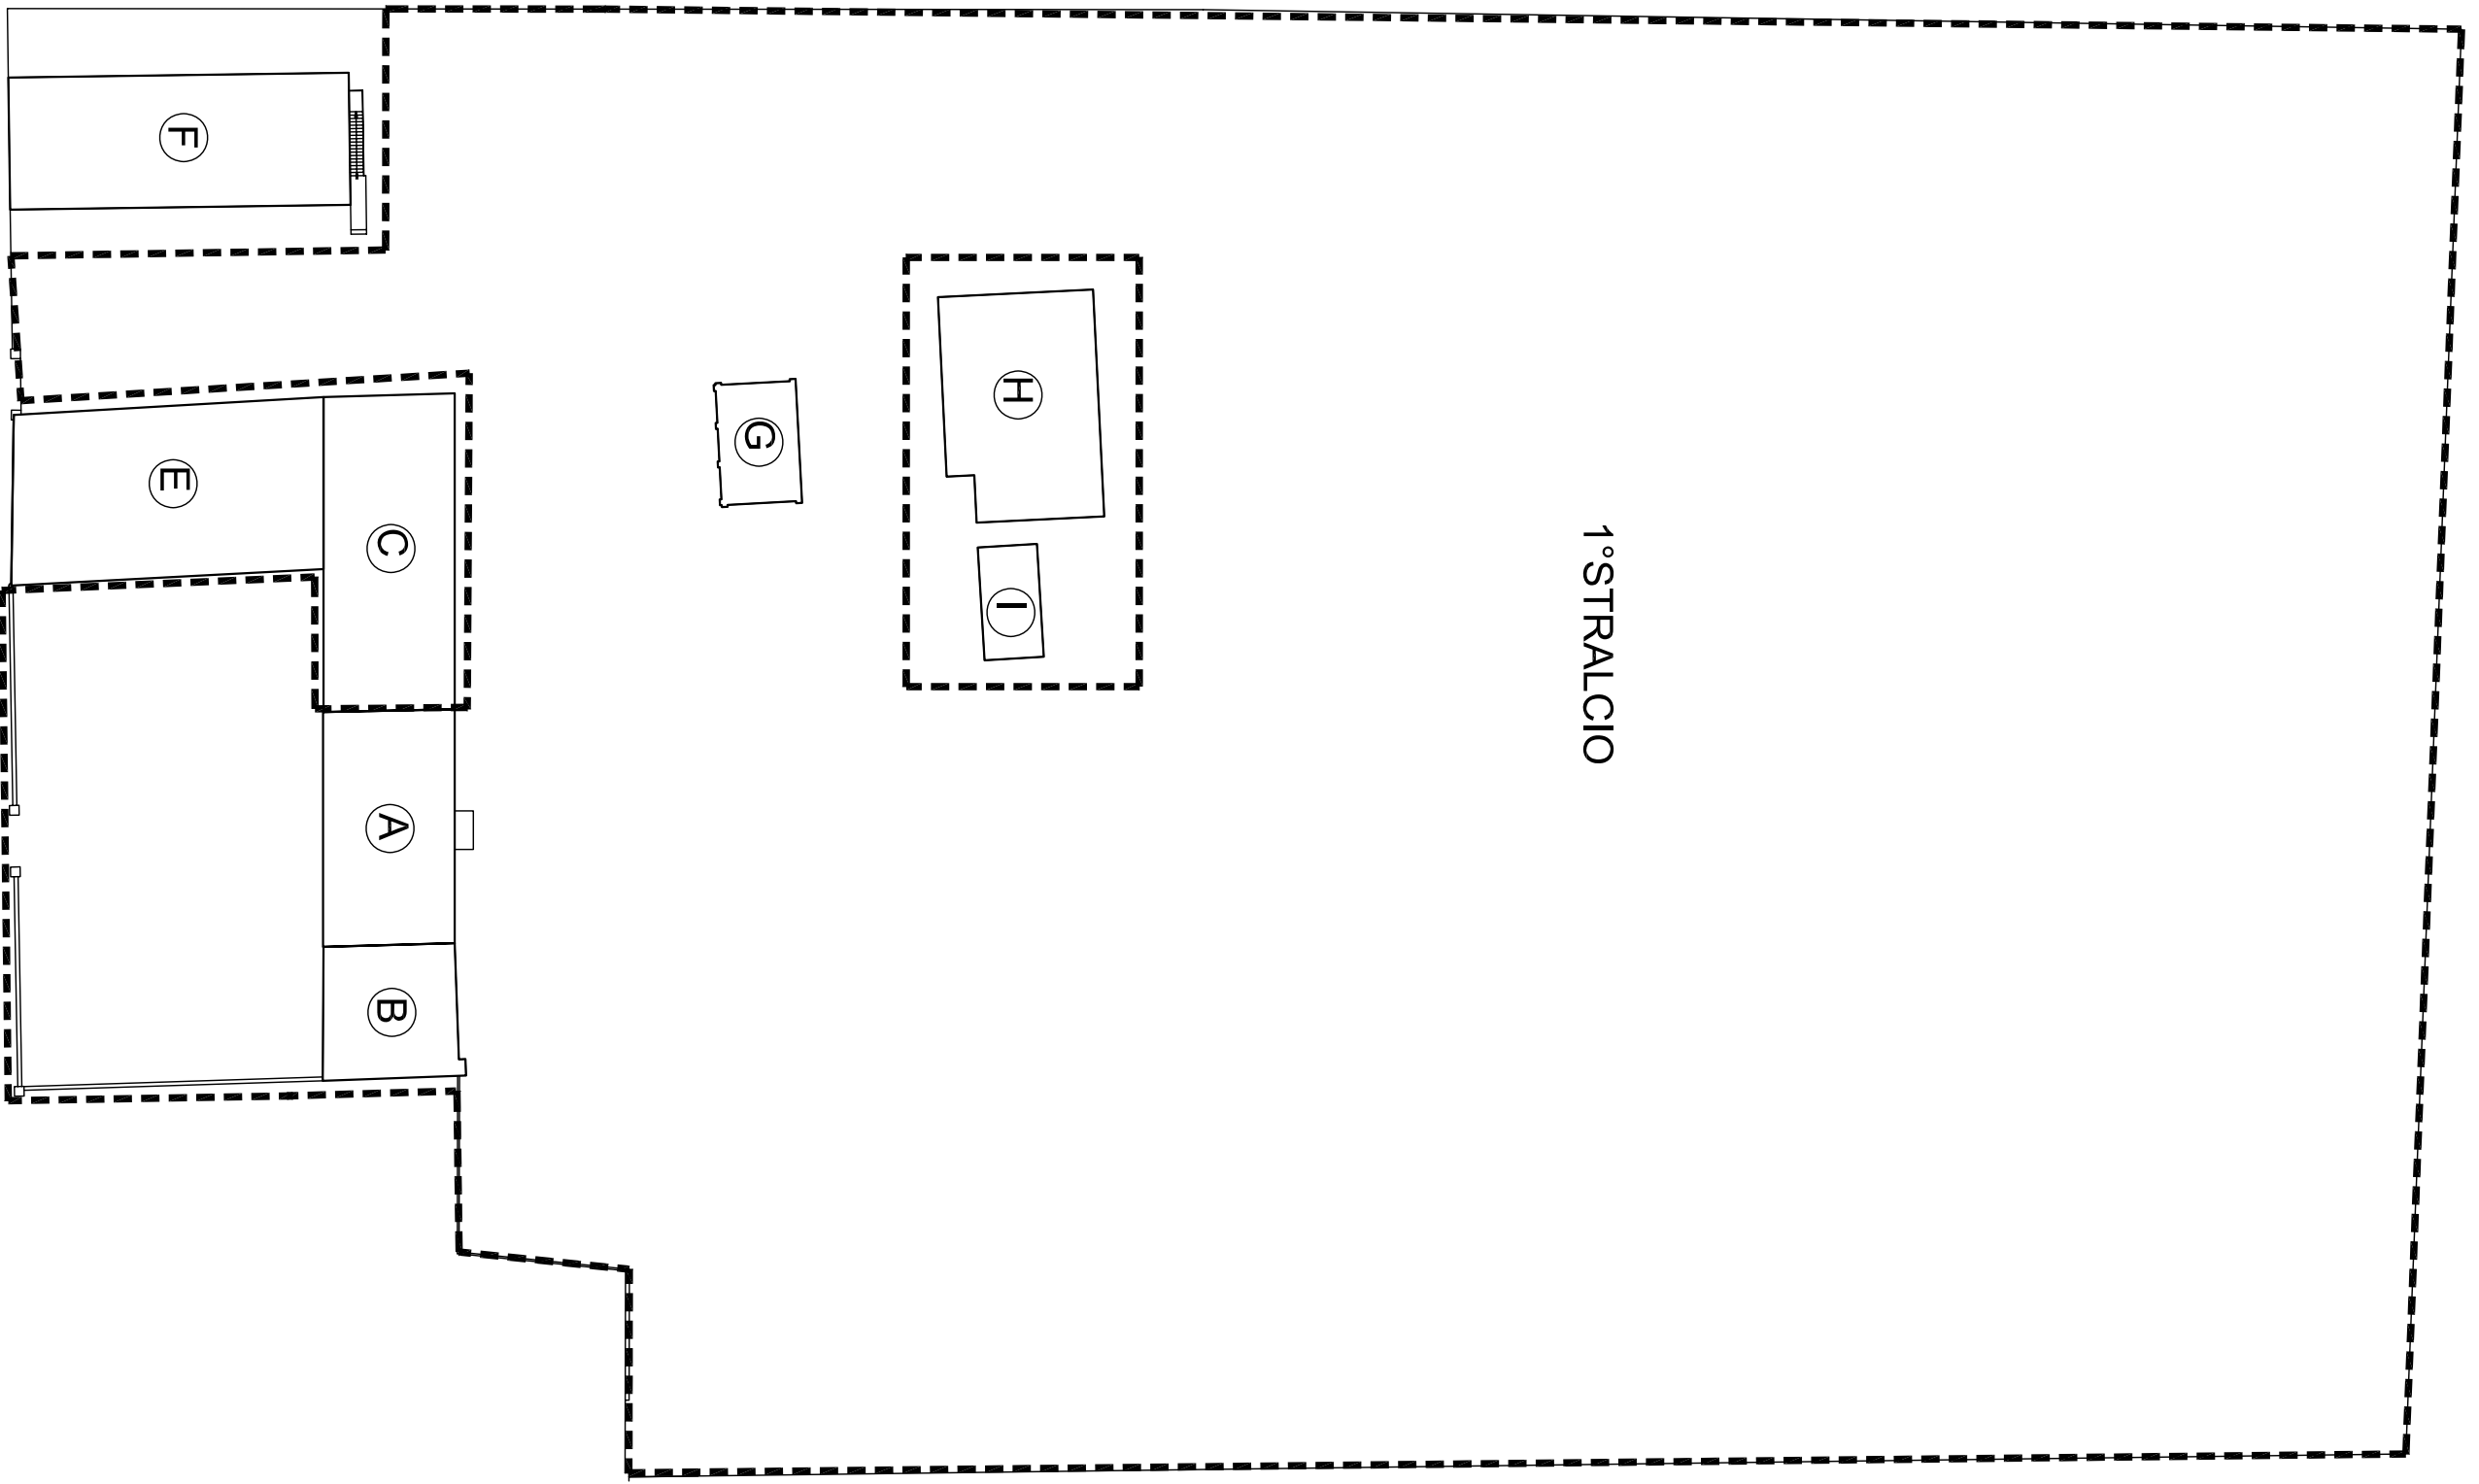


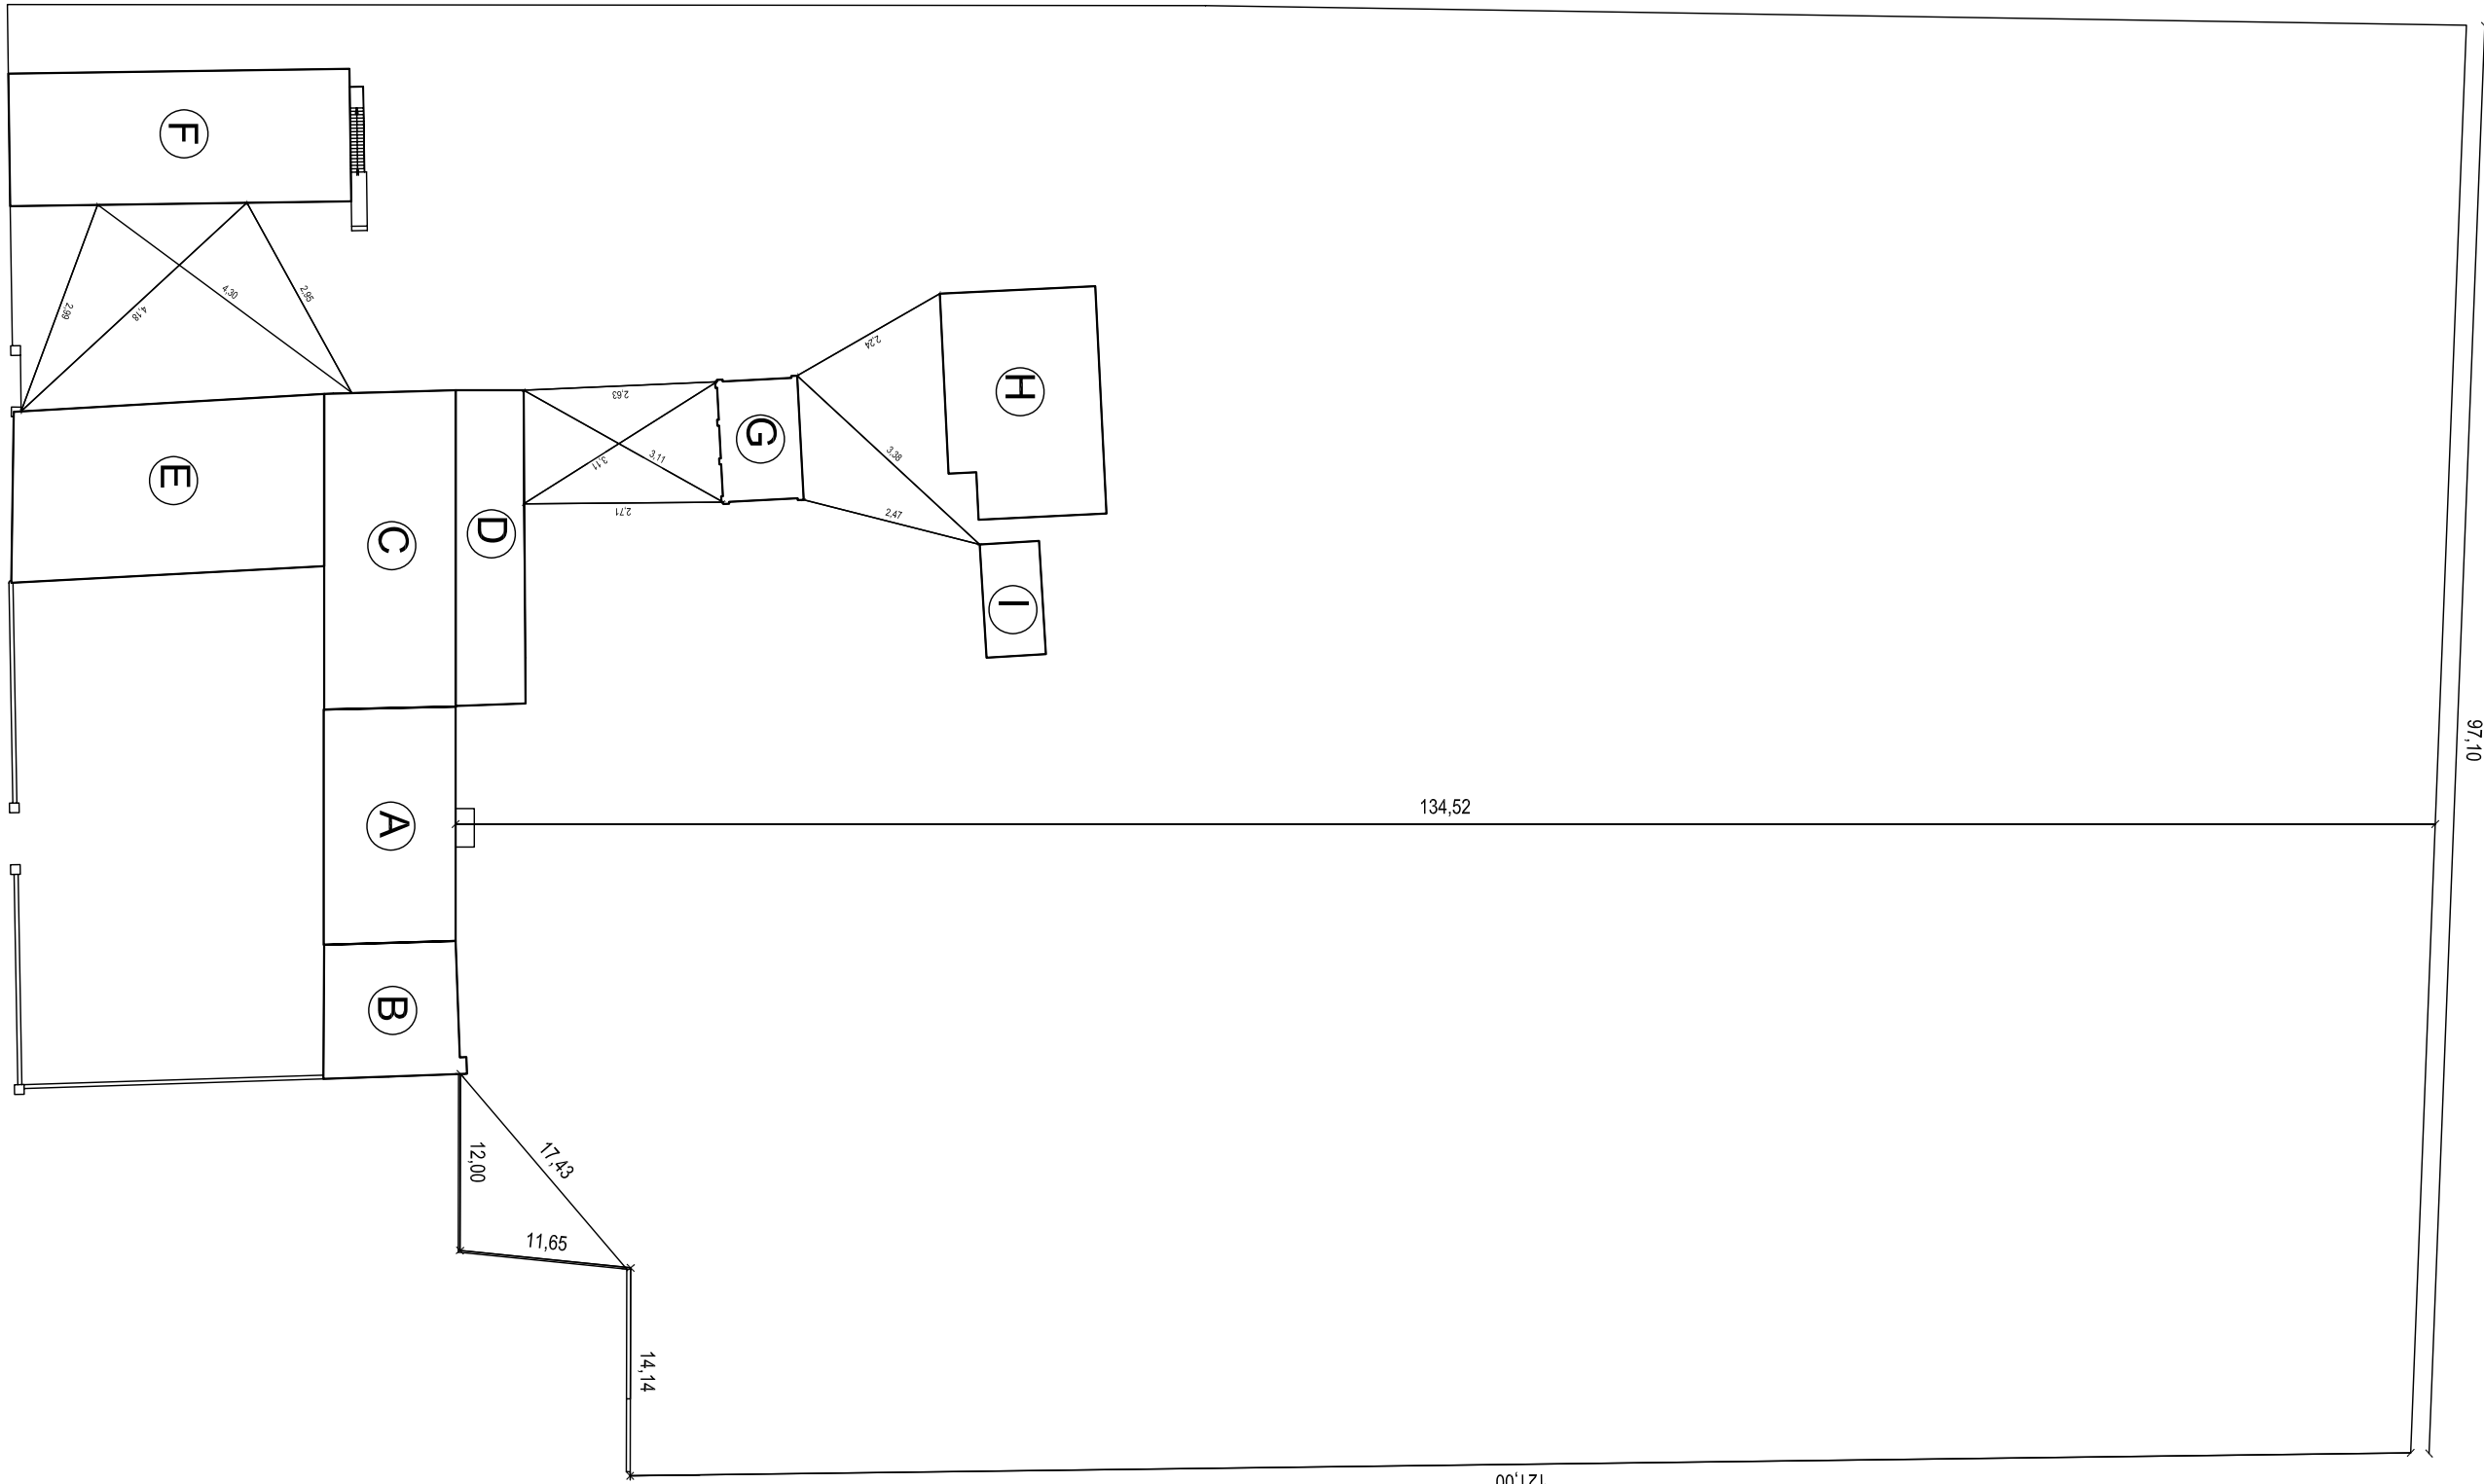

**COMUNE DI PIANIGA**  
PROVINCIA DI VENEZIA  
C.A. 30018 PIANIGA (VE)

SETTORE LAVORI PUBBLICI - MANUTENIMENTO

RESTAURO E RISANAMENTO CONSERVATIVO  
VILLA CALZAVARA - PINTON  
PROGETTO PRELIMINARE 1° STRALCIO

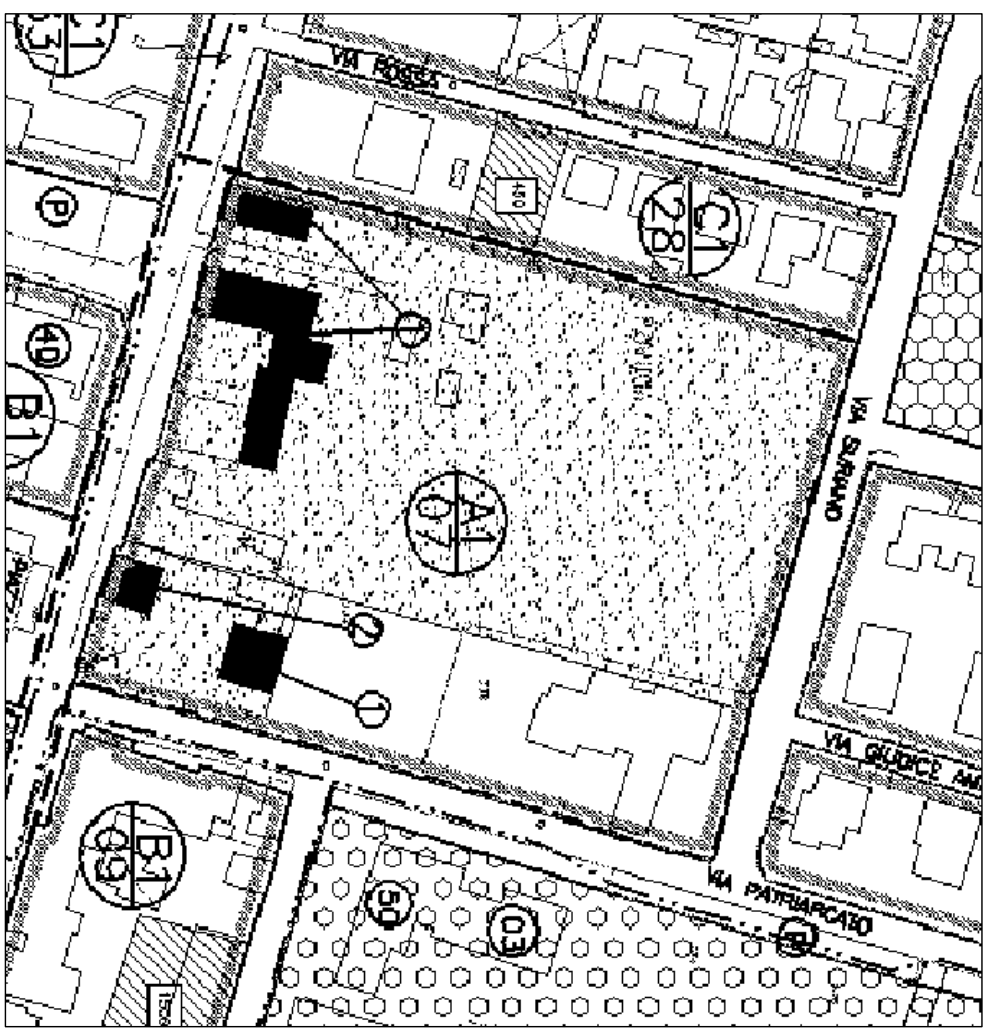

COMITENTE  
AMMINISTRAZIONE COMUNALE DI PIANIGA

TAVOLA  
PLANIMETRIE GENERALI - ESTRATTI

PROGETTISTA  
Ufficio Tecnico Comunale arch. Gianfranco RUSSIAN  
DATA: Aprile 2011 AGGIORNAMENTO: SCALA: Varie  
NR. TAVOLE: 1/6

Il presente progetto è di proprietà del progettista e non può essere ristampato, né modificato, né utilizzato in alcun modo senza l'autorizzazione scritta del progettista.