

# COMUNE DI BOVOLENTA PROVINCIA DI PADOVA

AMPLIAMENTO FABBRICATO AD USO ARTIGIANALE  
AI SENSI DELLA L.R. 59/2012

PROGETTO  
COMMITTENTE  
TAVOLA

DRINK SERVICE ITALIA SRL  
PROSPETTI E SEZIONI  
STATO FUTURO

DATA  
LAVORATA  
SCALE

FILE  
1:100

TAVOLA N°

5

Progettista:

Arch. Federica Salmaso


Committente:

DRINK SERVICE ITALIA S.R.L.

## STUDIO DOMUS


Via Roma, 10/bis - 35024 BOVOLENTA (PD)  
Tel / Fax 049-2545231  
Cod 3 049-2545231  
E-mail info@studioarchitettonicidomus.it

TUTTI I DIRITTI SONO RISERVATI. Questo documento è di proprietà esclusiva dello Studio Domus. È vietata la ristampa o l'uso non autorizzato senza permesso scritto dallo Studio Domus. È vietata la ristampa o l'uso non autorizzato senza permesso scritto dallo Studio Domus.

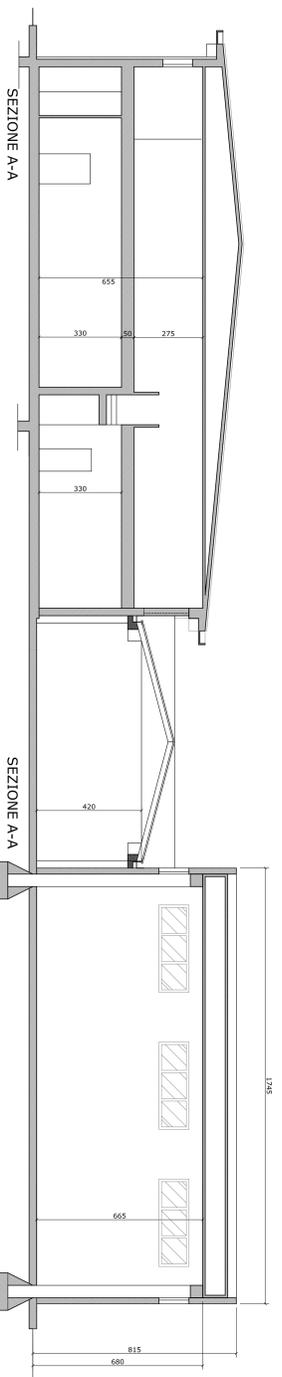


SEZIONE A-A

SEZIONE A-A

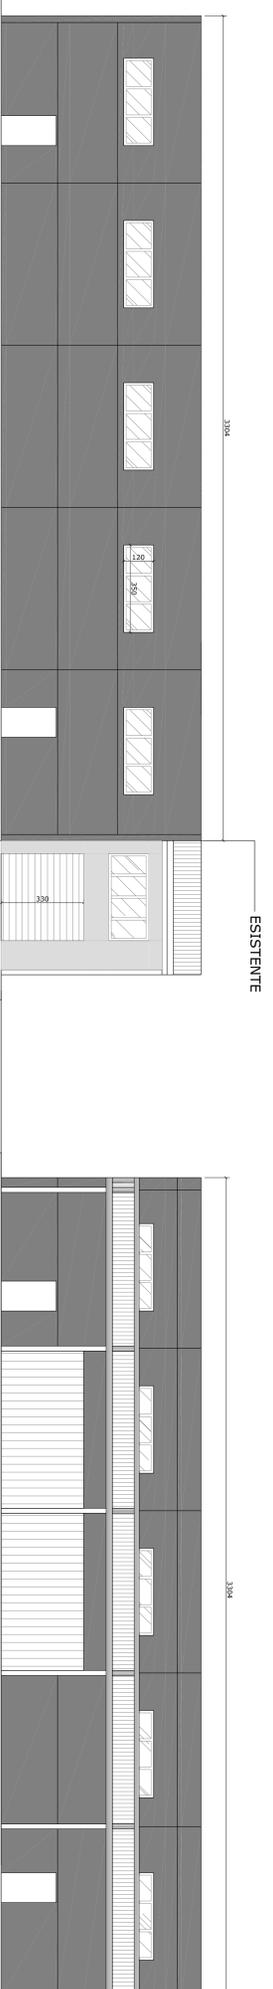

PROSPETTO NORD


PROSPETTO SUD

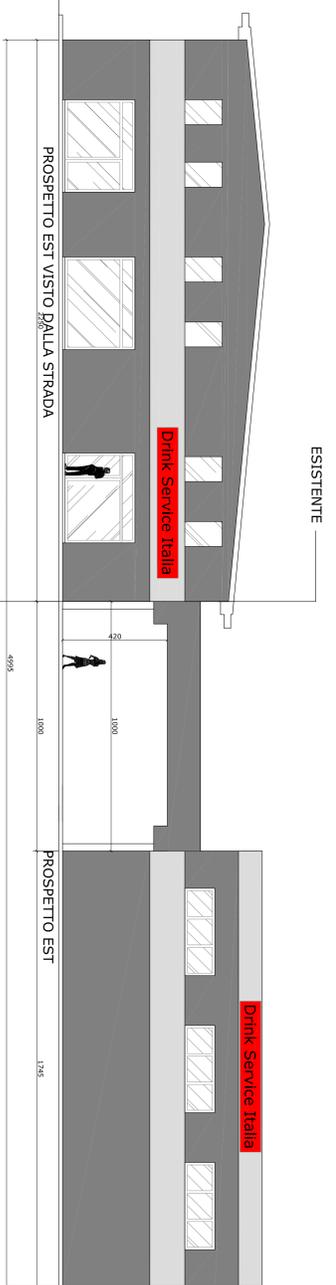

PROSPETTO EST VISTO DALLA STRADA

PROSPETTO EST

PROSPETTO OVEST

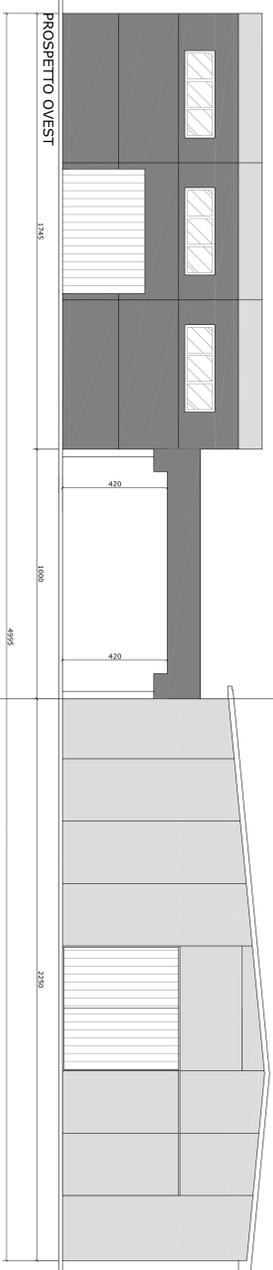

PROSPETTO EST

ESISTENTE