

COMUNE DI BOVOLENTA
PROVINCIA DI PADOVA

AMPLIAMENTO FABBRICATO AD USO ARTIGIANALE

AI SENSI DELLA L.R. 55/2012

DATA 1/11/2012

COMITENTE DRINK SERVICE ITALIA SRL

PROGETTO 1/11/2012

PIANTE, PROSPETTI E SEZIONI

TAVOLA n° 3

STATO DI FATTO

Progettista:

Committente:

Arch. Federica Salmaso

DRINK SERVICE ITALIA S.R.L.


STUDIO DOMUS

Via Roma, 8/D/5 - 35024 BOVOLENTA (PD)


Cel. 339 615 7541 - 338 920 0940

e-mail: info@studioarchitetturadomus.it


PROGETTO E REDAZIONE: STUDIO DOMUS - 35024 BOVOLENTA (PD) - VIA ROMA, 8/D/5 - TEL. 049 820 0940 - FAX 049 820 0941 - E-MAIL: INFO@STUDIOARCHITETTURADOMUS.IT

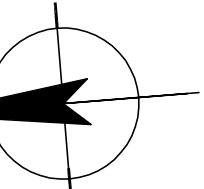

DIMENSIONI				SUB. TOT.
DESCRIZIONE	Mq.	H.	Mq.	TOTALE
1-deposito	273,94	6,60	1794,30	36,82
2-deposito	901,37	6,60	596,44	12,20
3-deposito	65,57	3,30	216,38	20,16
4-deposito	53,10	3,30	175,23	13,20
5-deposito	8,40	3,30	27,72	1,20
6-deposito	1,44	3,30	4,75	/
7-deposito	1,60	3,30	5,28	1,20
8-deposito	297,06	6,60	1560,60	39,50
9-deposito	9,43	2,40	22,43	1,20
10-deposito	2,13	2,40	5,11	0,60
11-deposito	2,38	2,40	5,71	/
12-deposito	1,35	2,40	3,24	0,60
13-deposito	122,45	2,75	330,62	21,24
14-deposito	5,55	2,75	15,56	1,20
15-deposito	26,66	/	/	/


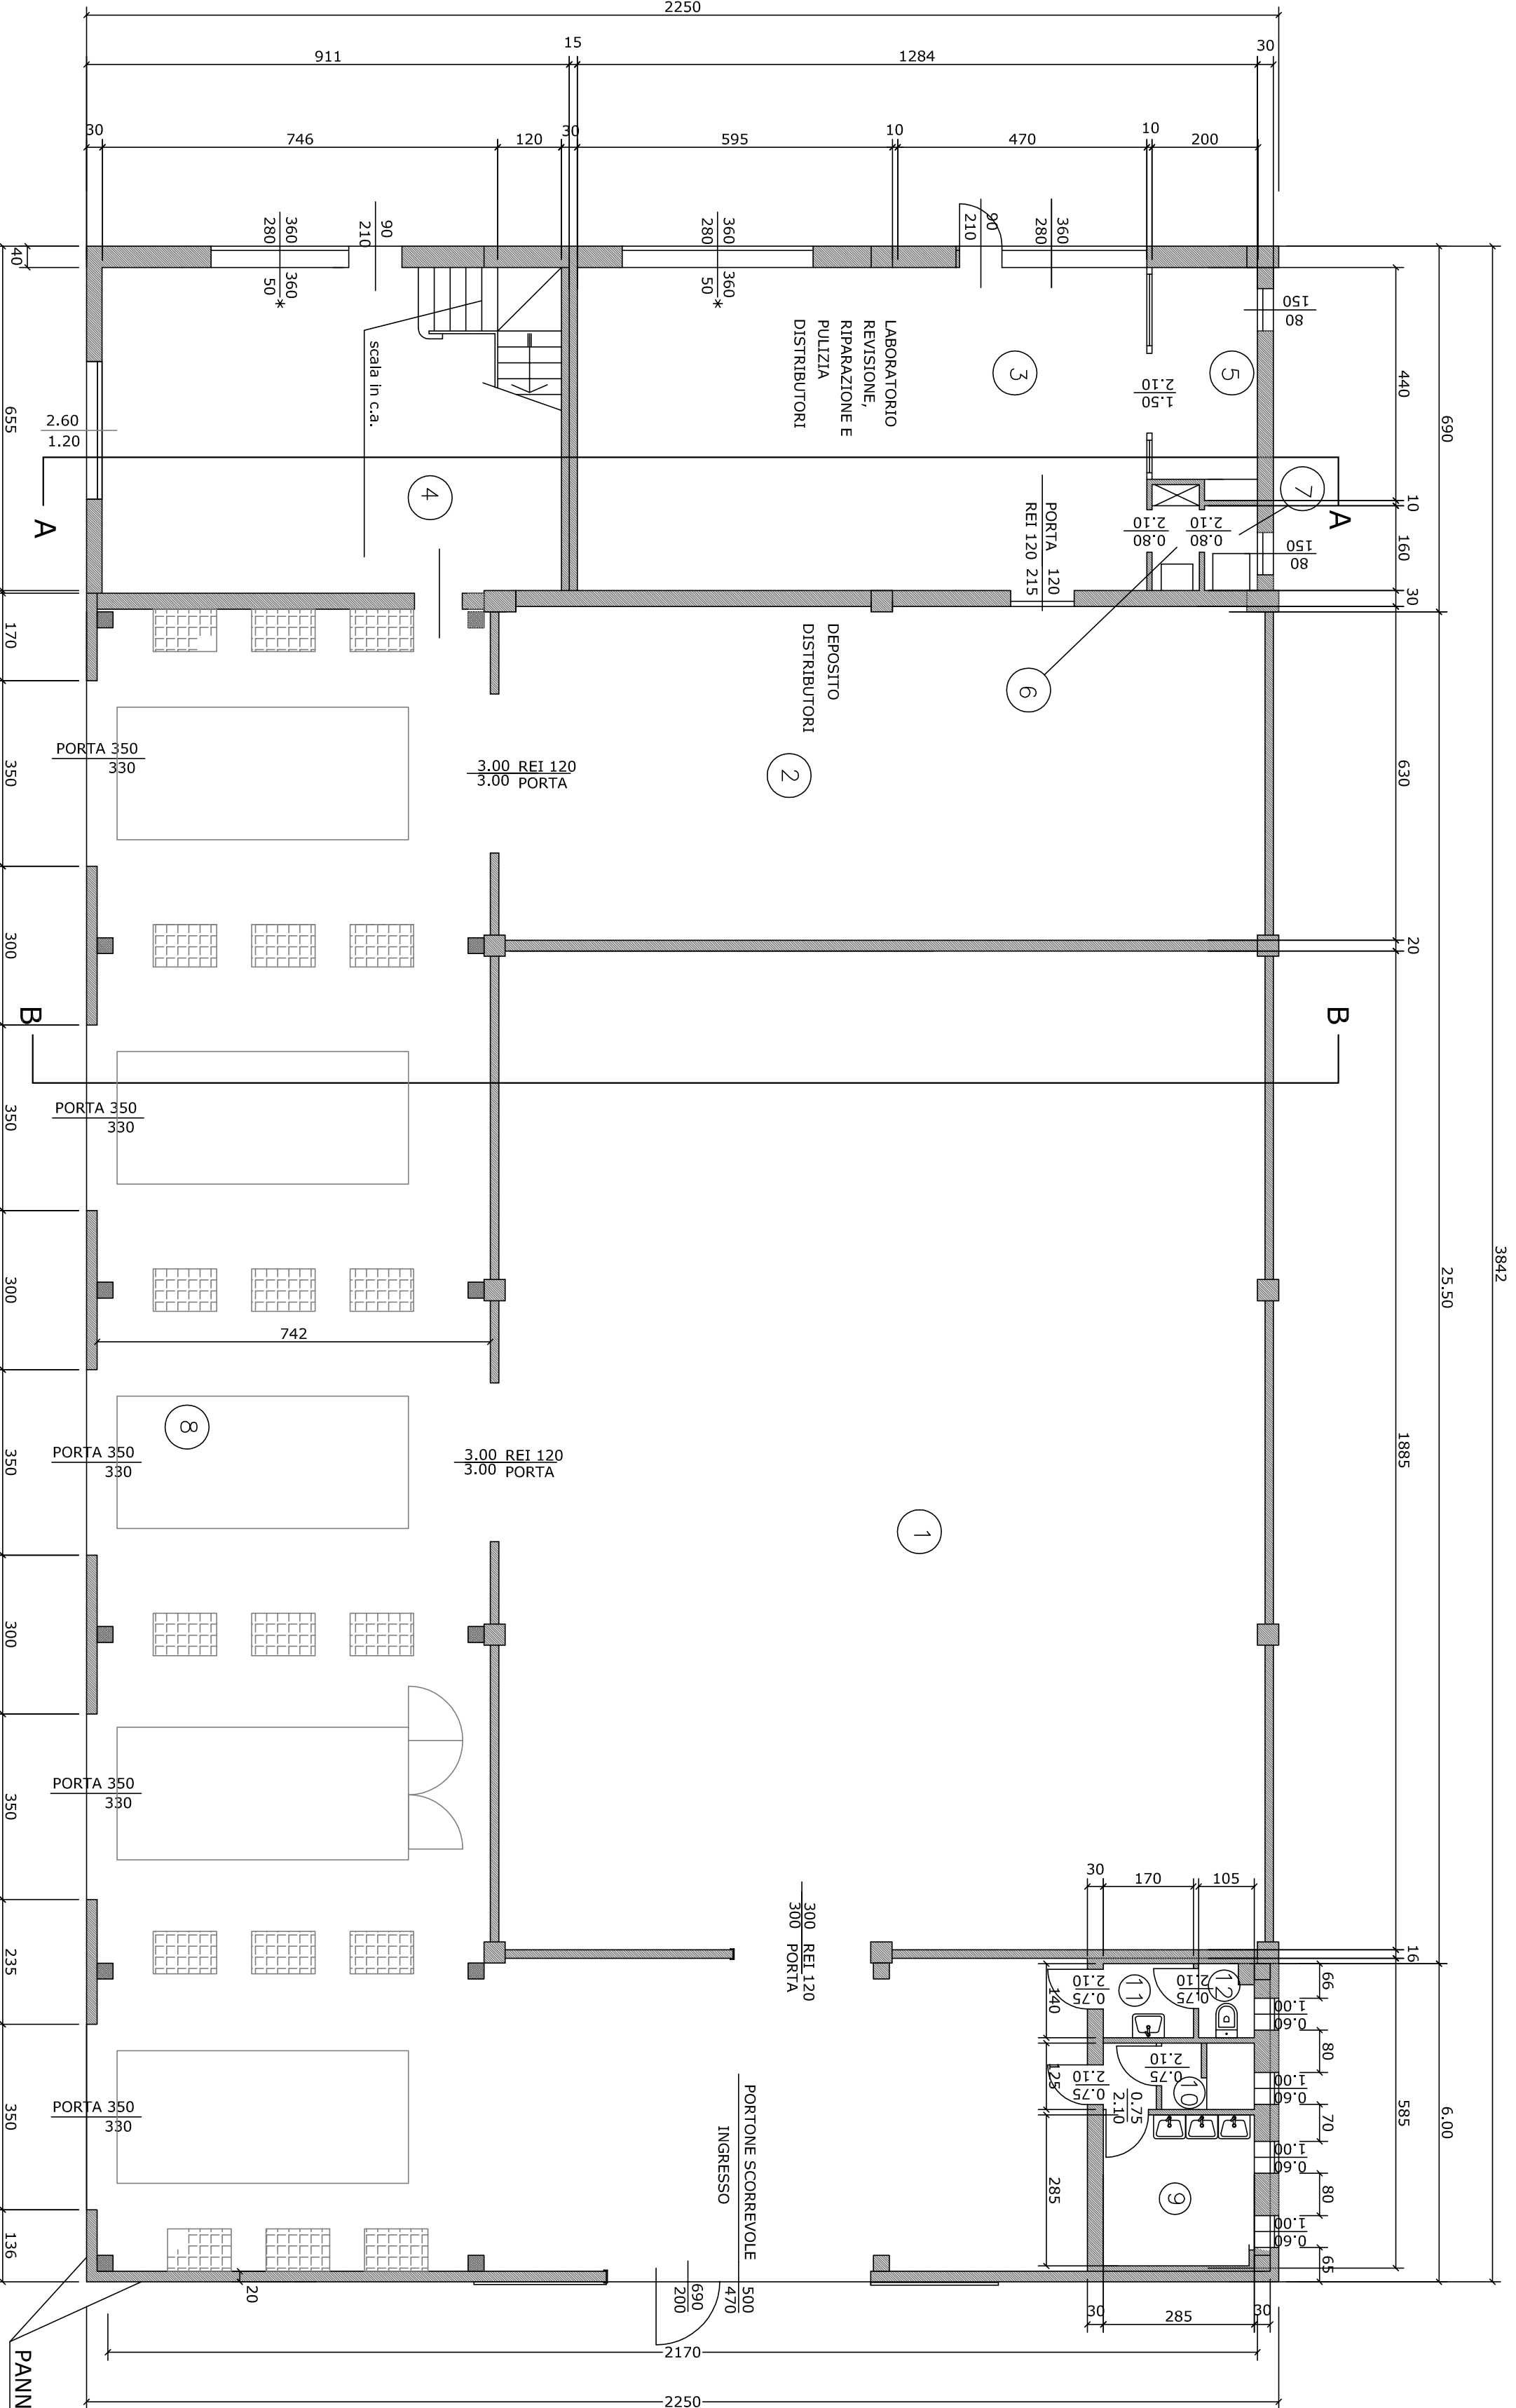


PIANTA PIANO PRIMO

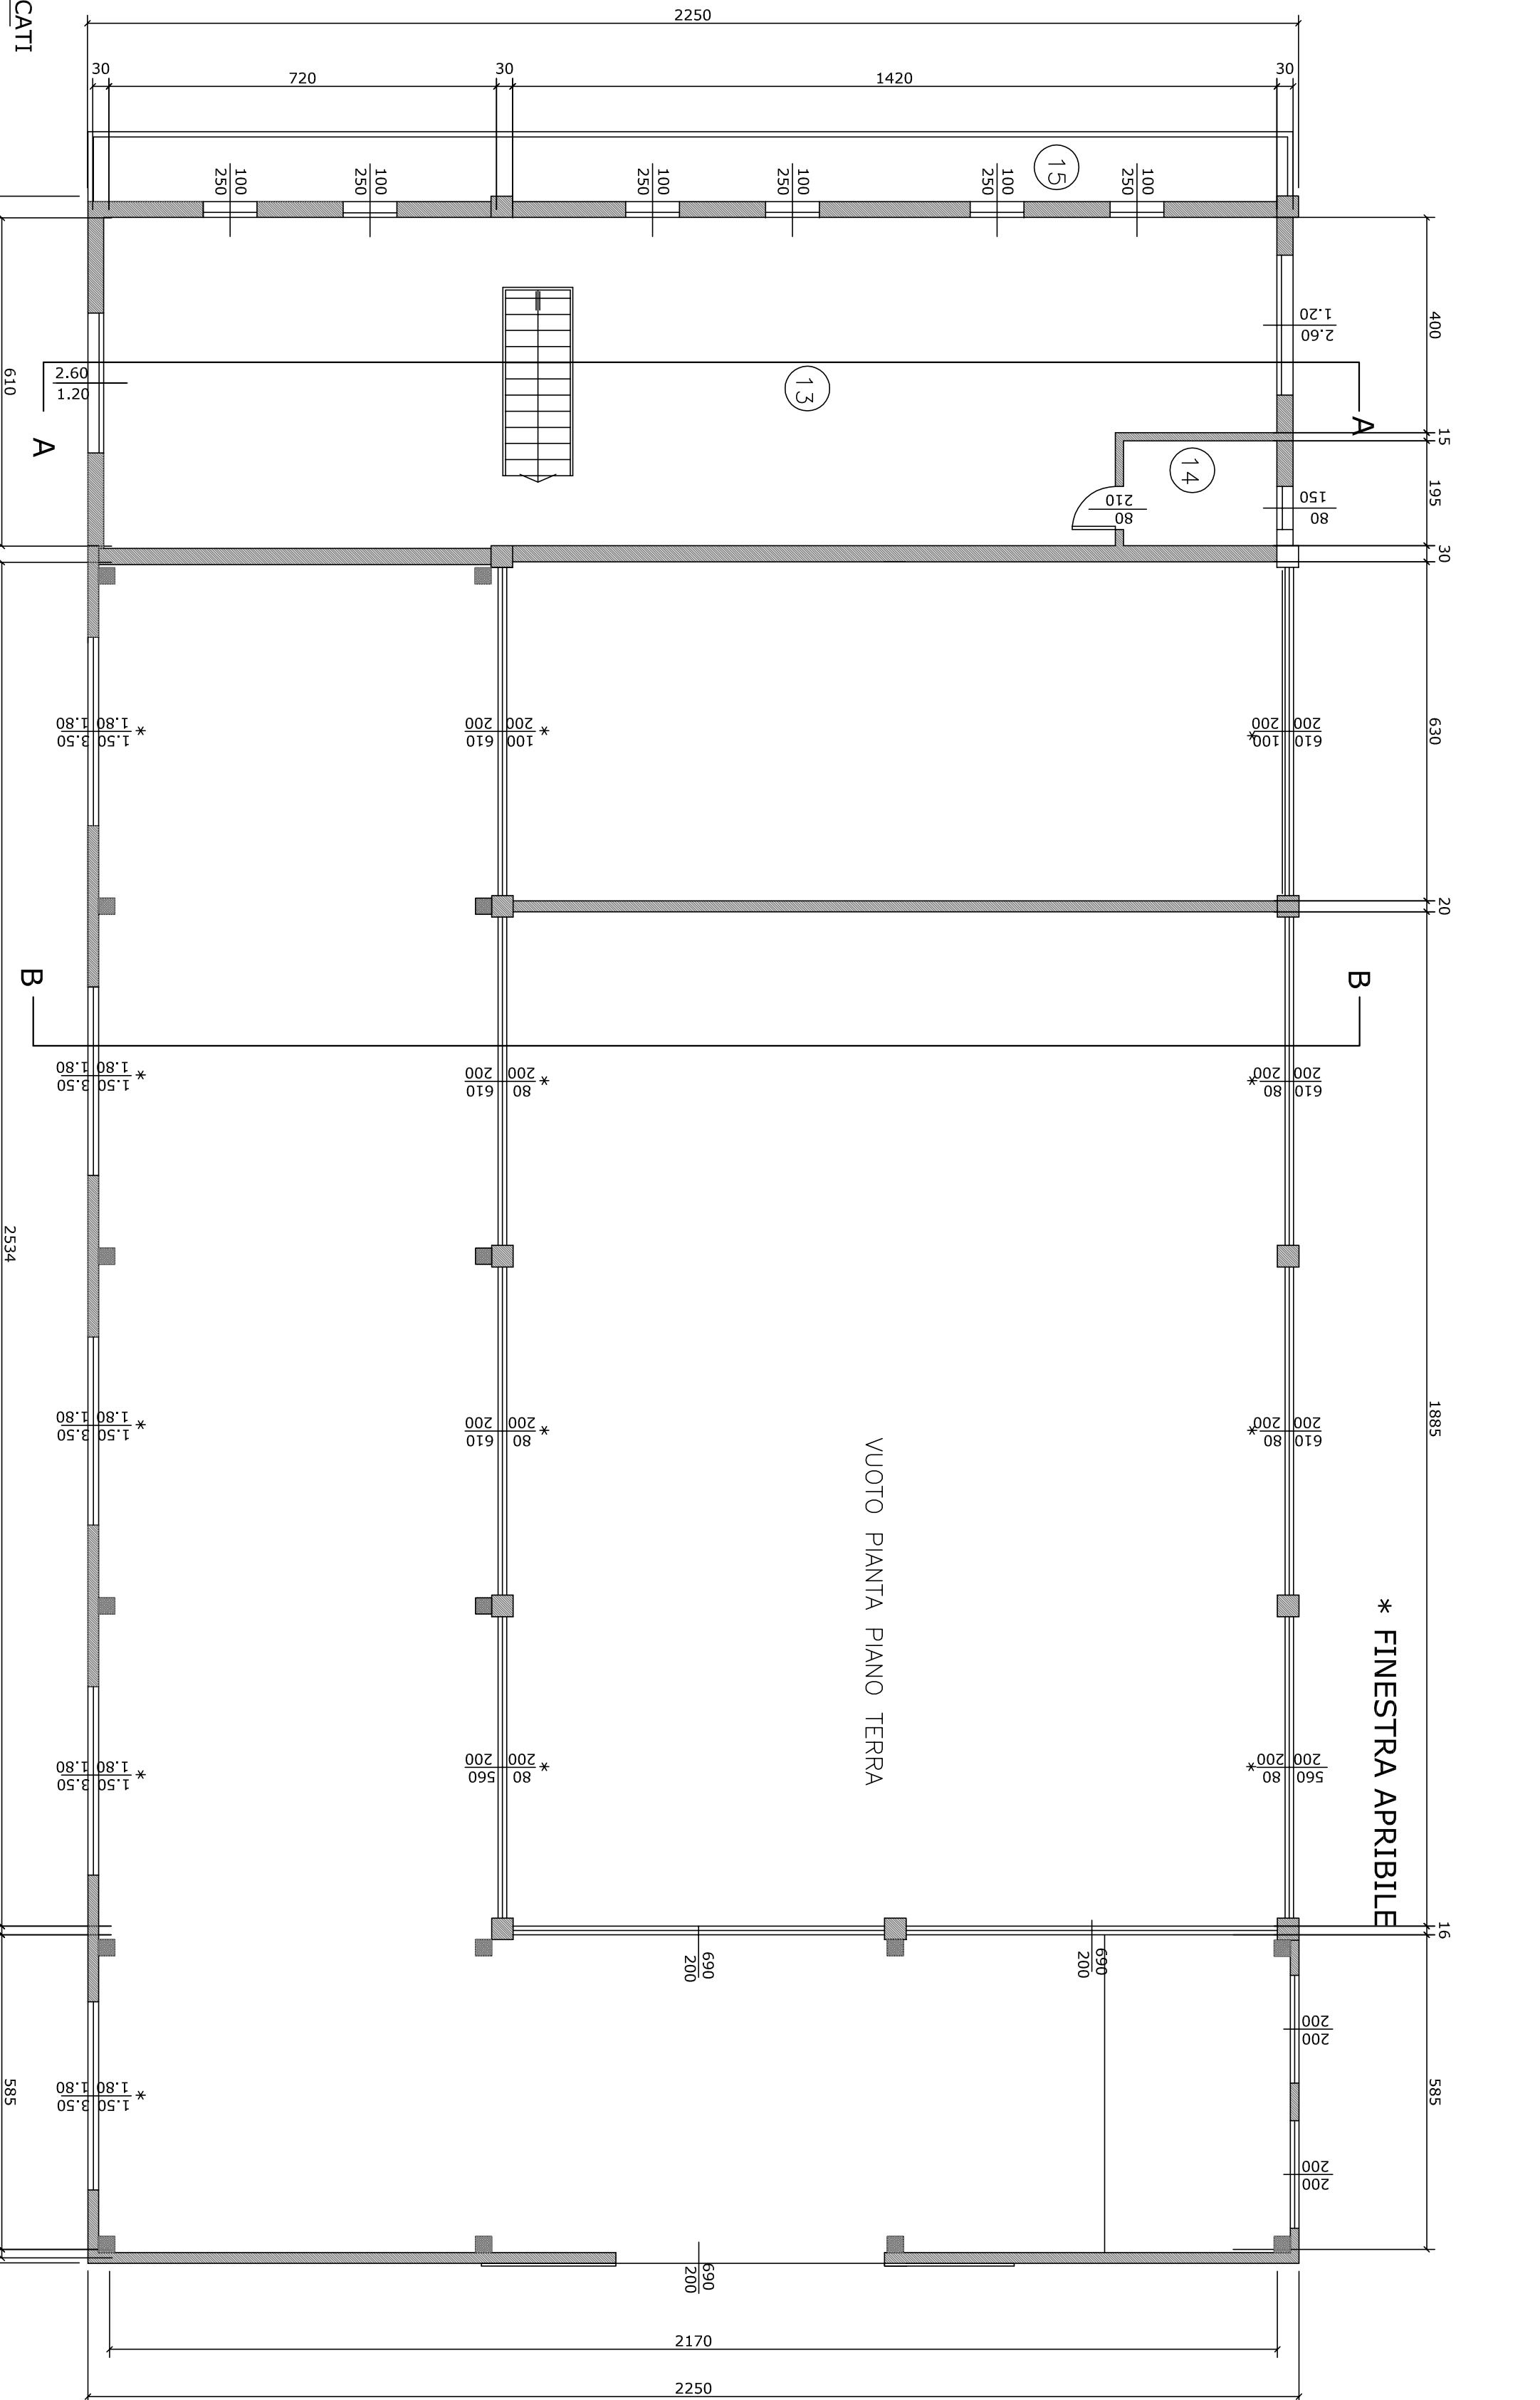

PROSPETTO SUD

PROSPETTO NORD

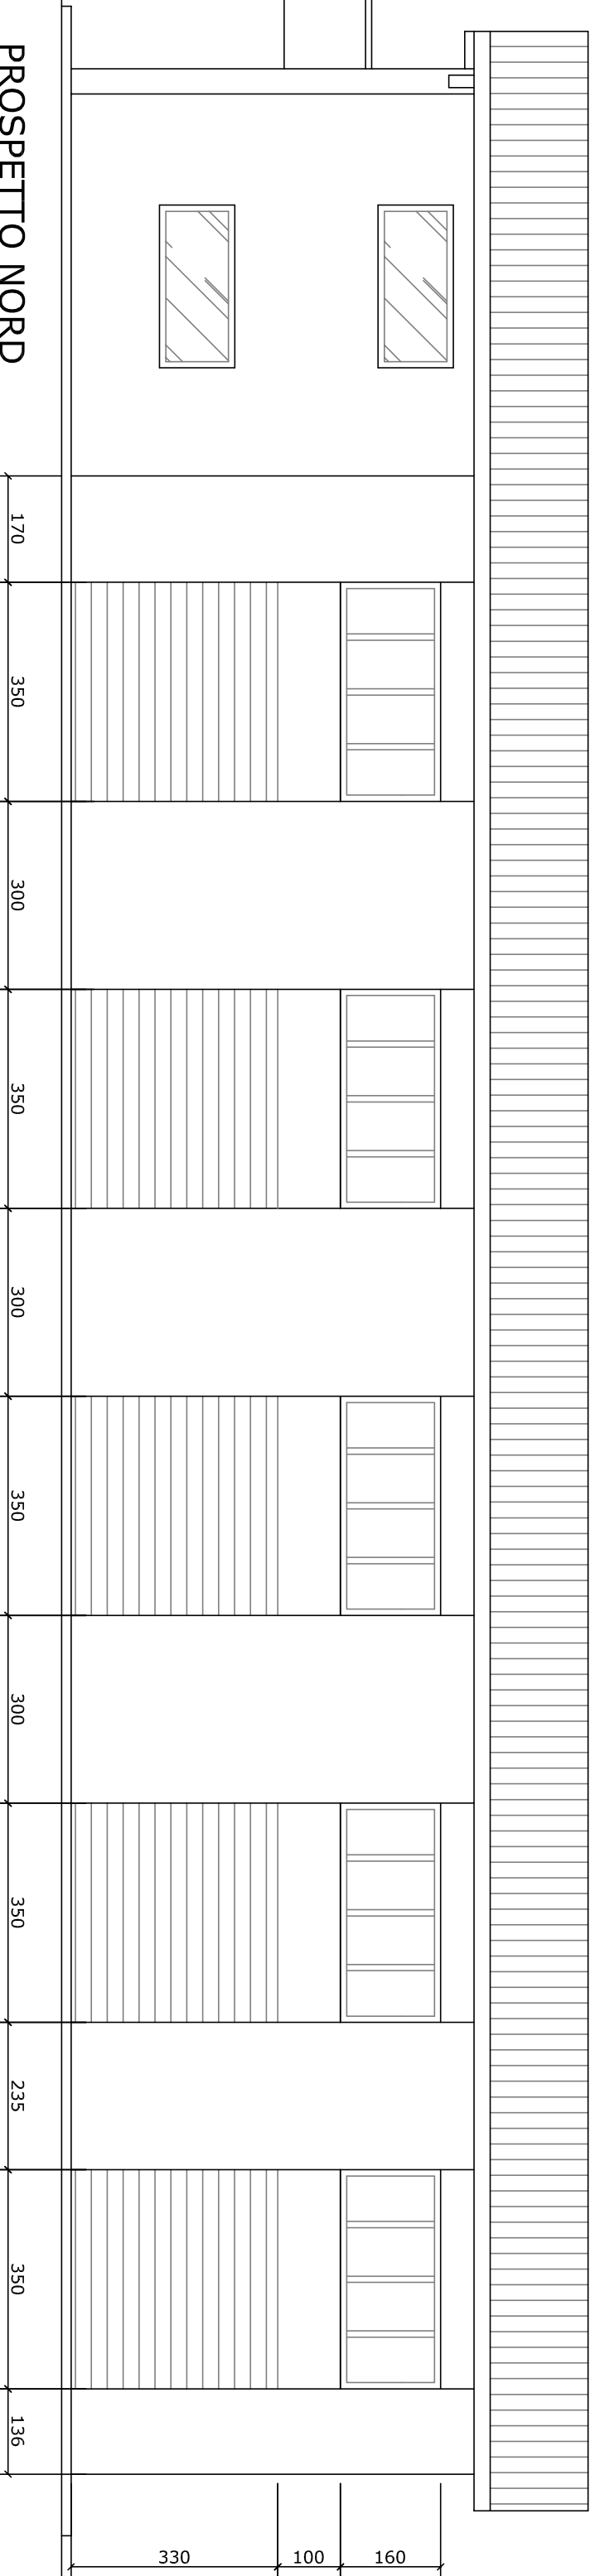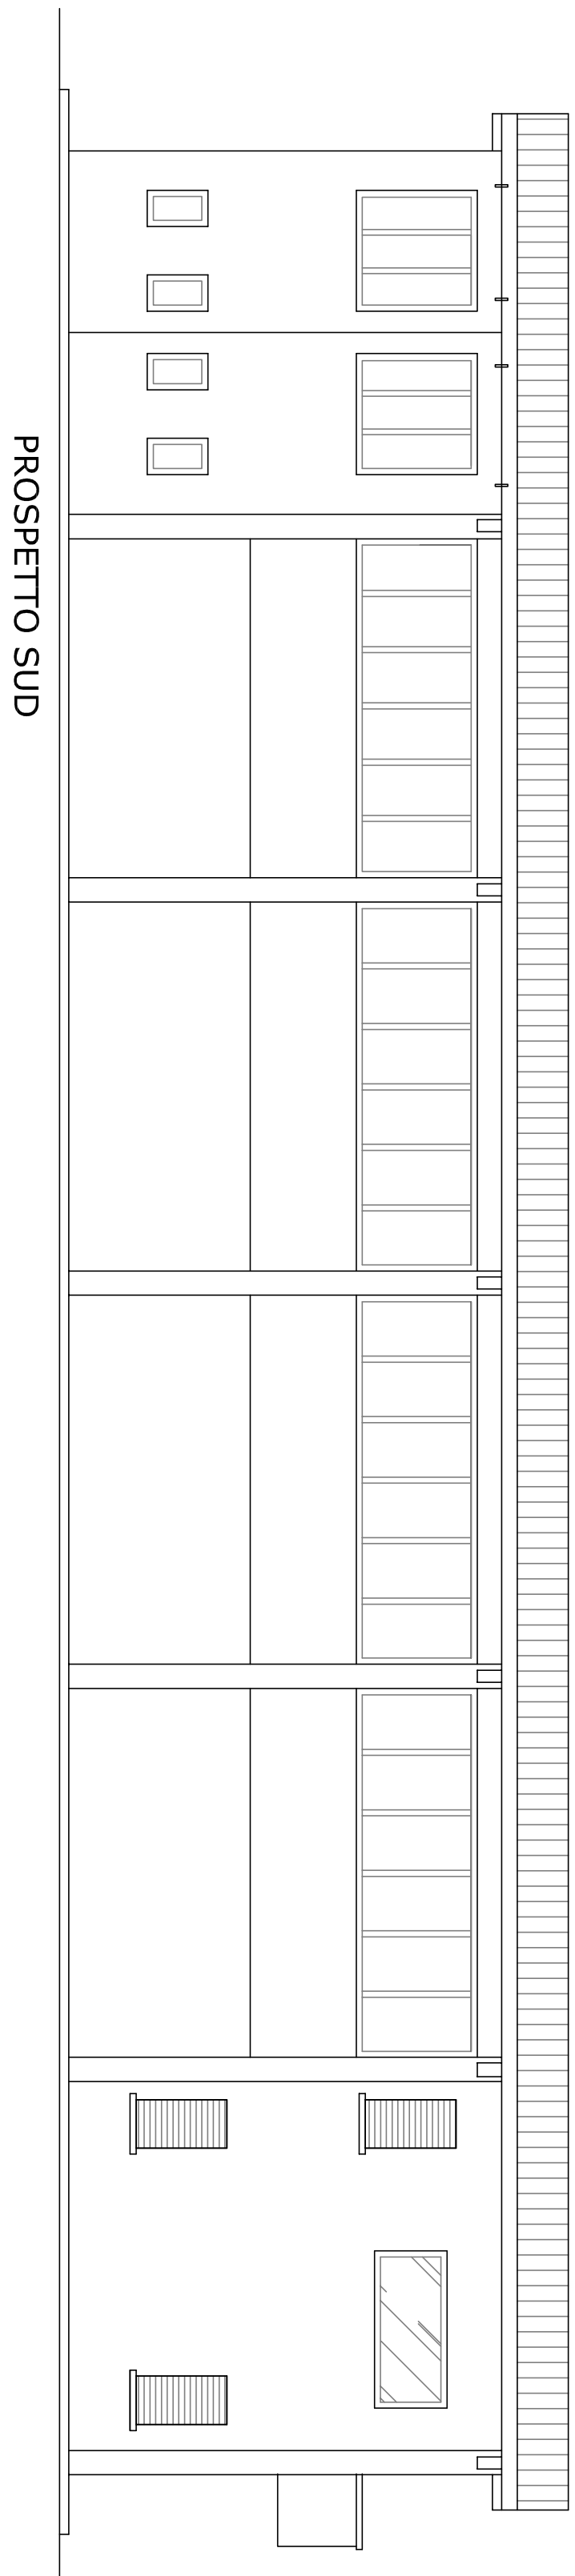

PROSPETTO OVEST

PROSPETTO EST

SEZIONE A-A

SEZIONE B-B

