


Stralcio P. I. vigente




scala 1:2000

Planimetria catastale con indicazione di P.U.A. di P.I.

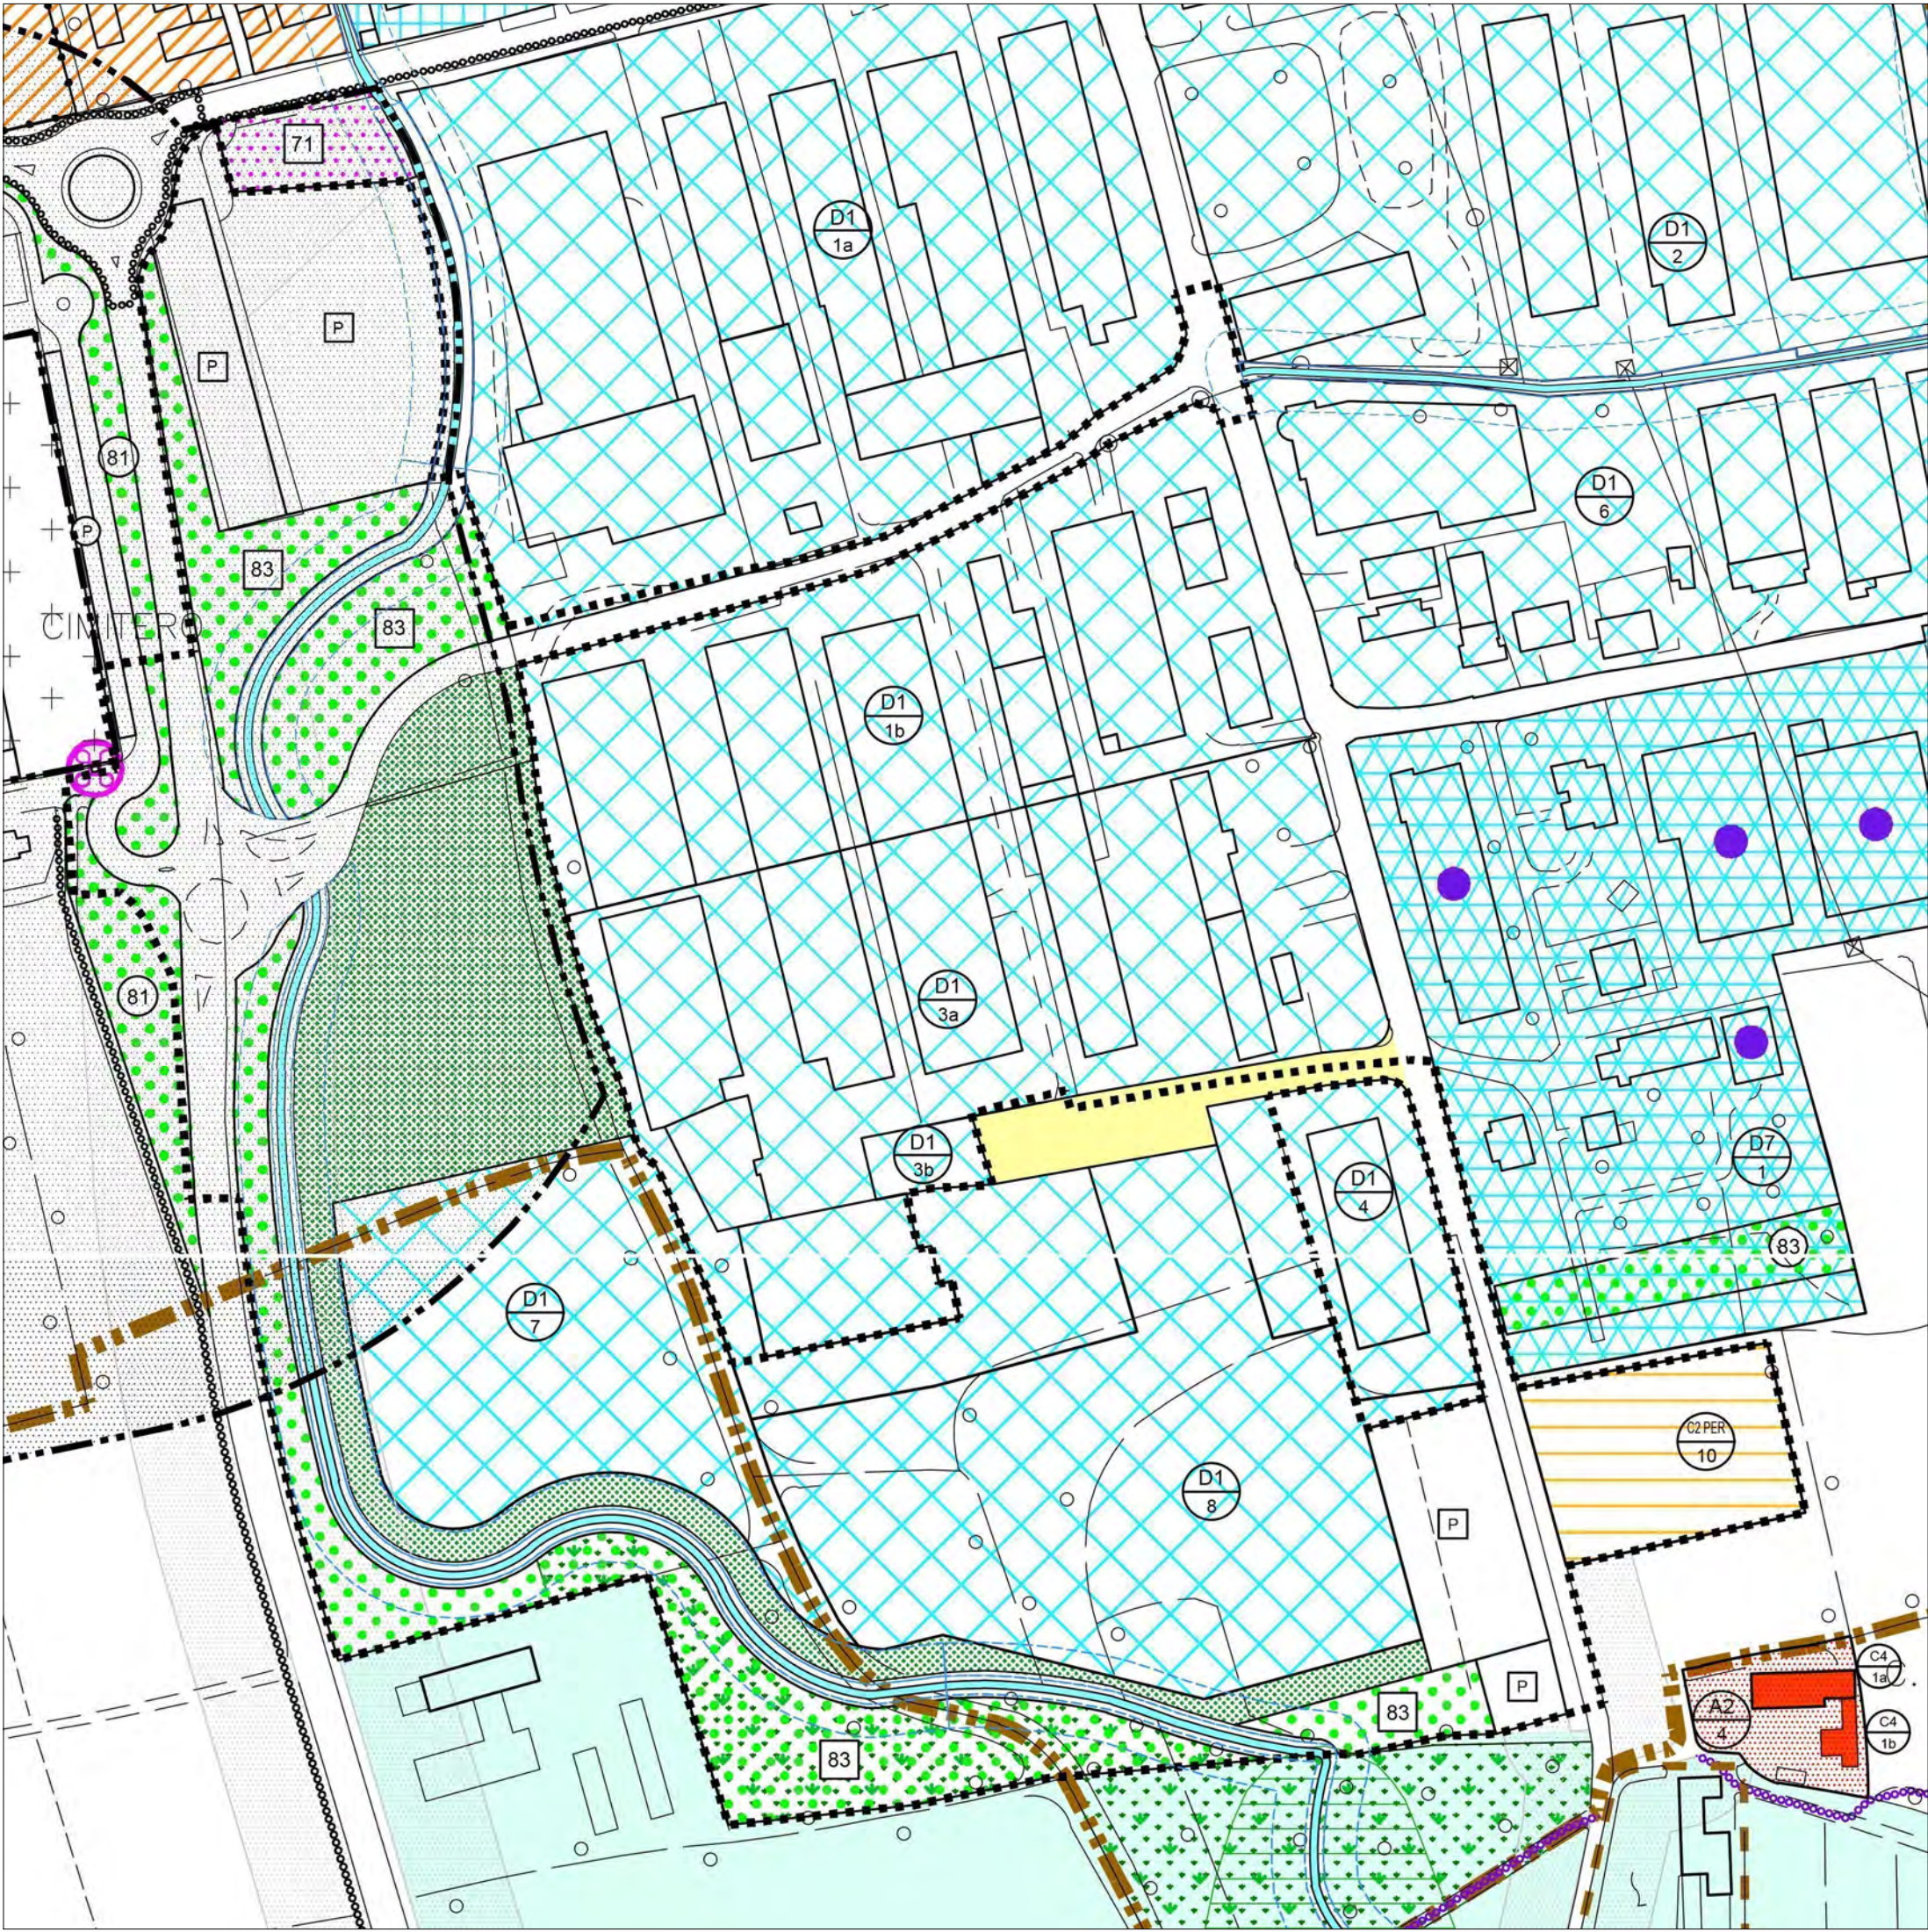


scala 1:2'000

Planimetria catastale con ridefinizione dell'AMBITO d'Intervento

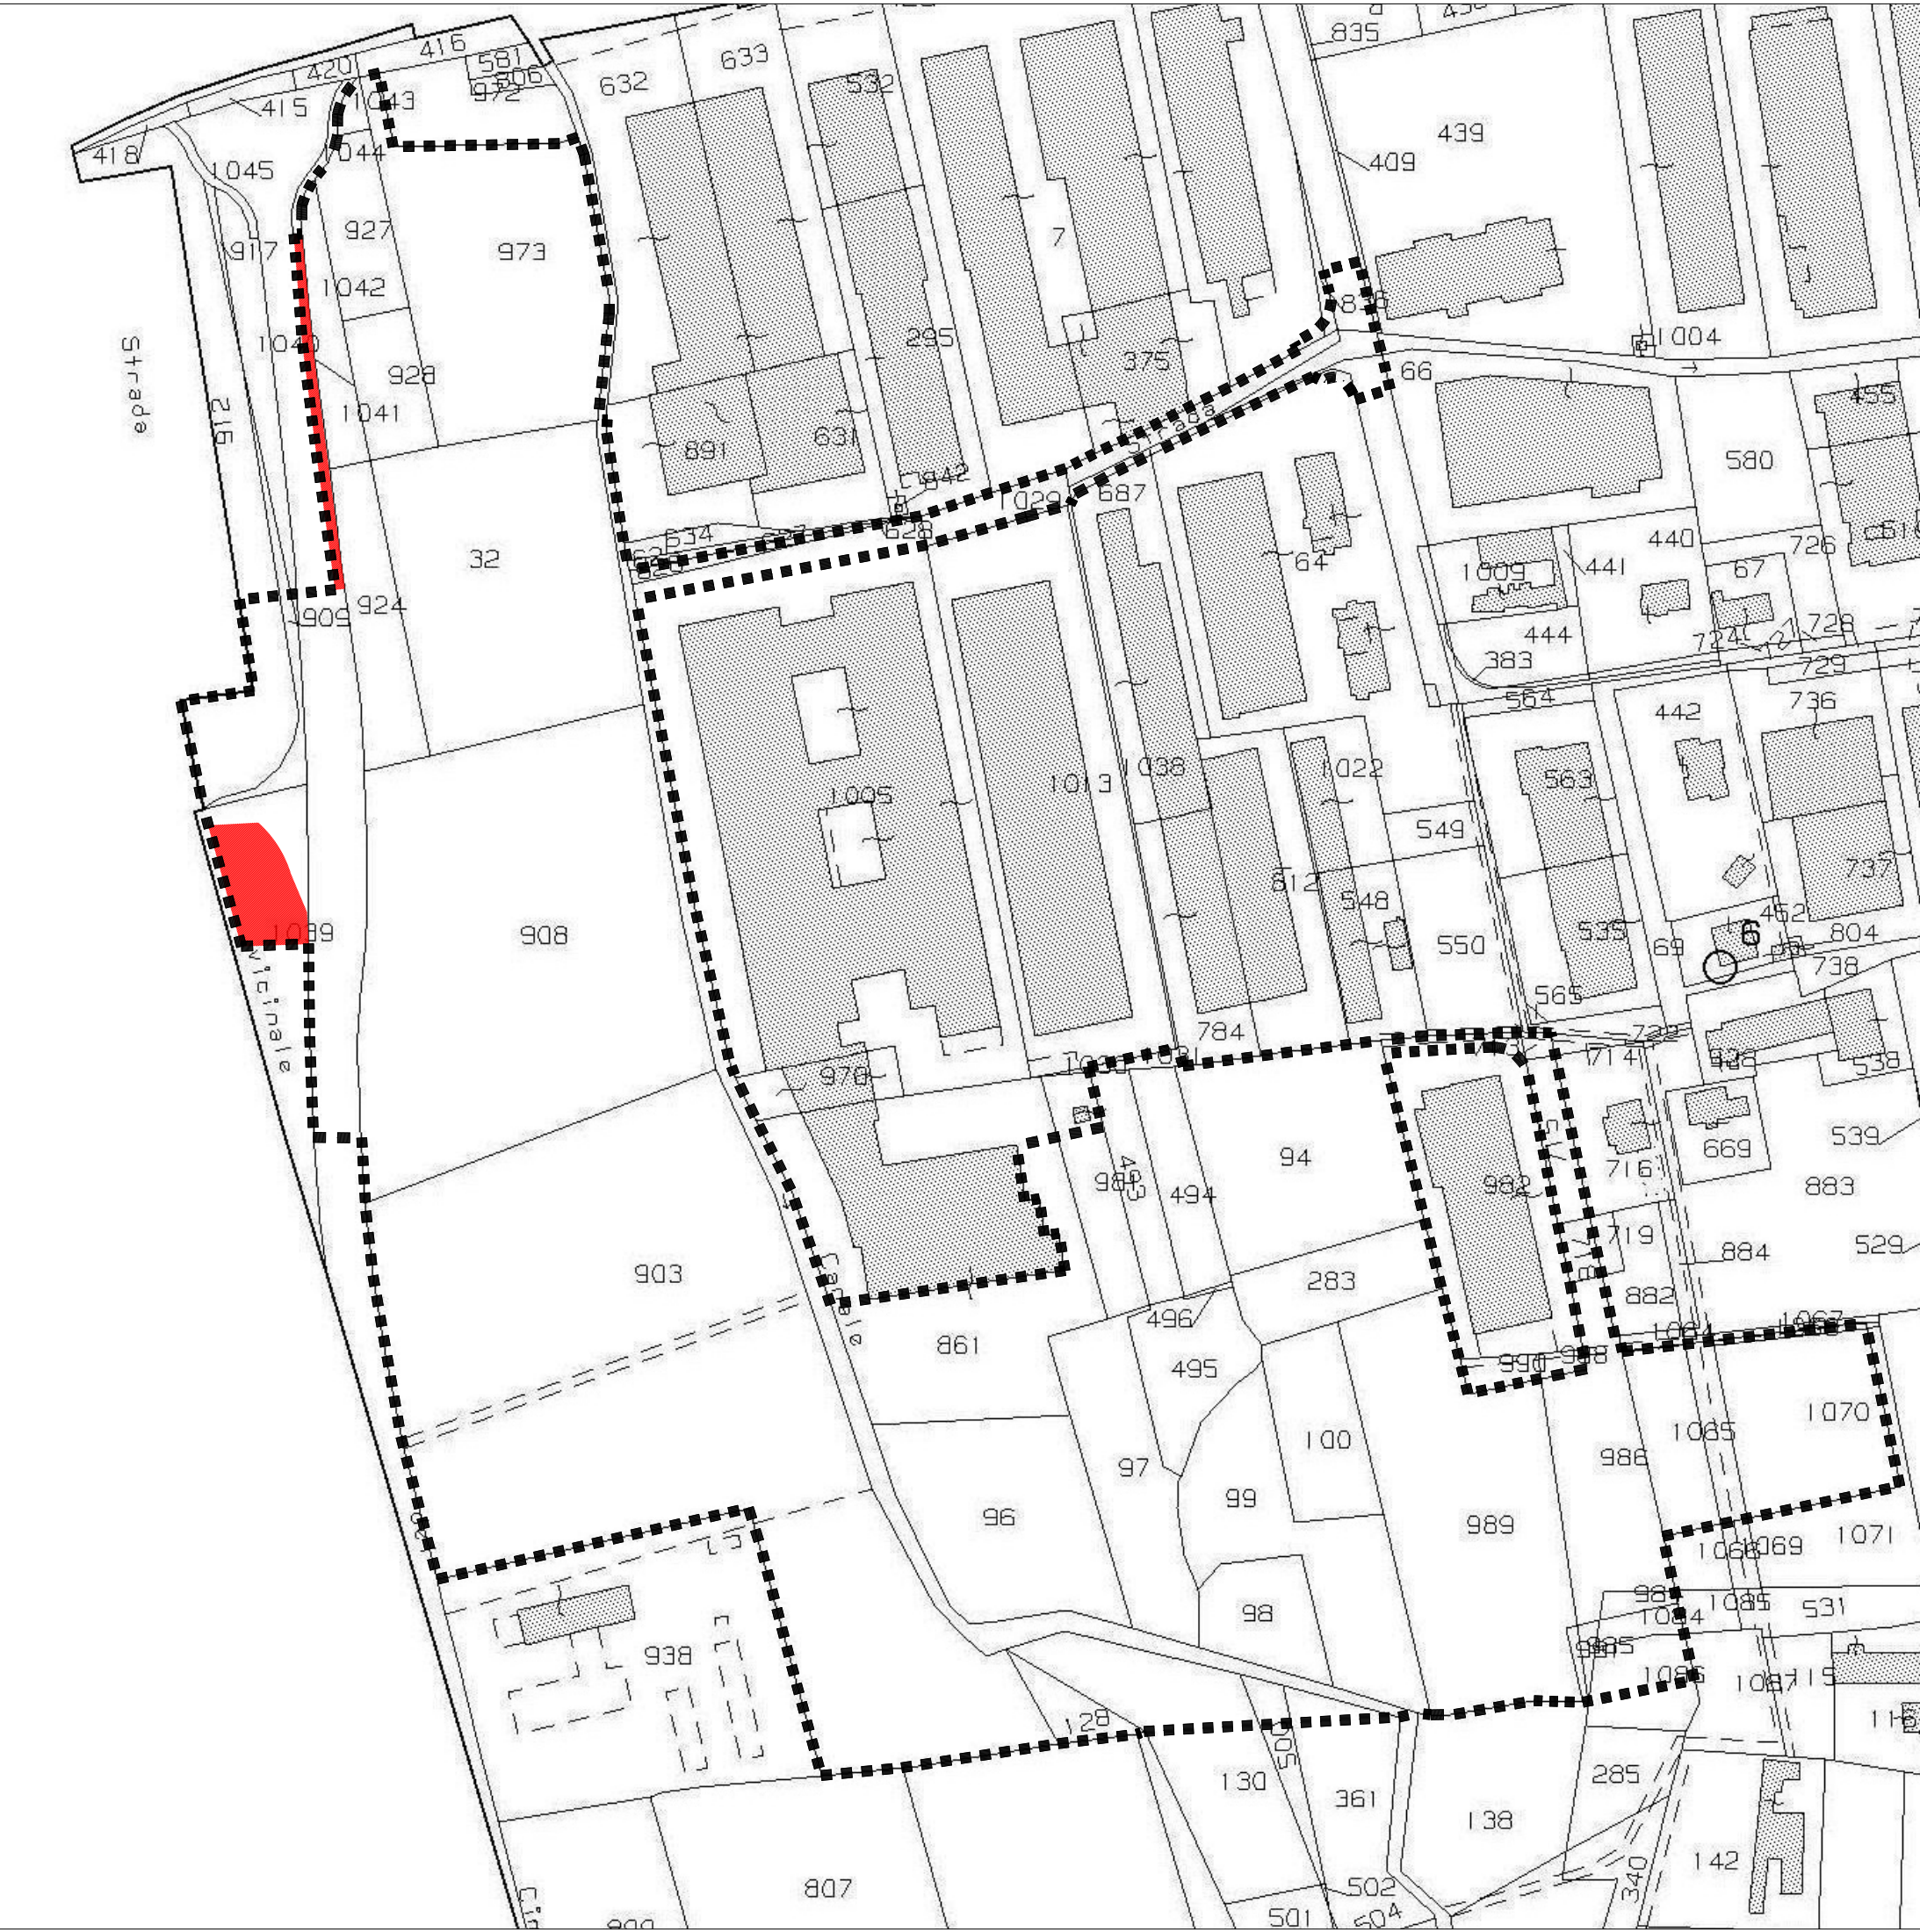

scala 1:2000

Stralcio Tav. 4 del P.A.T. con localizzazione AMBITO di Intervento

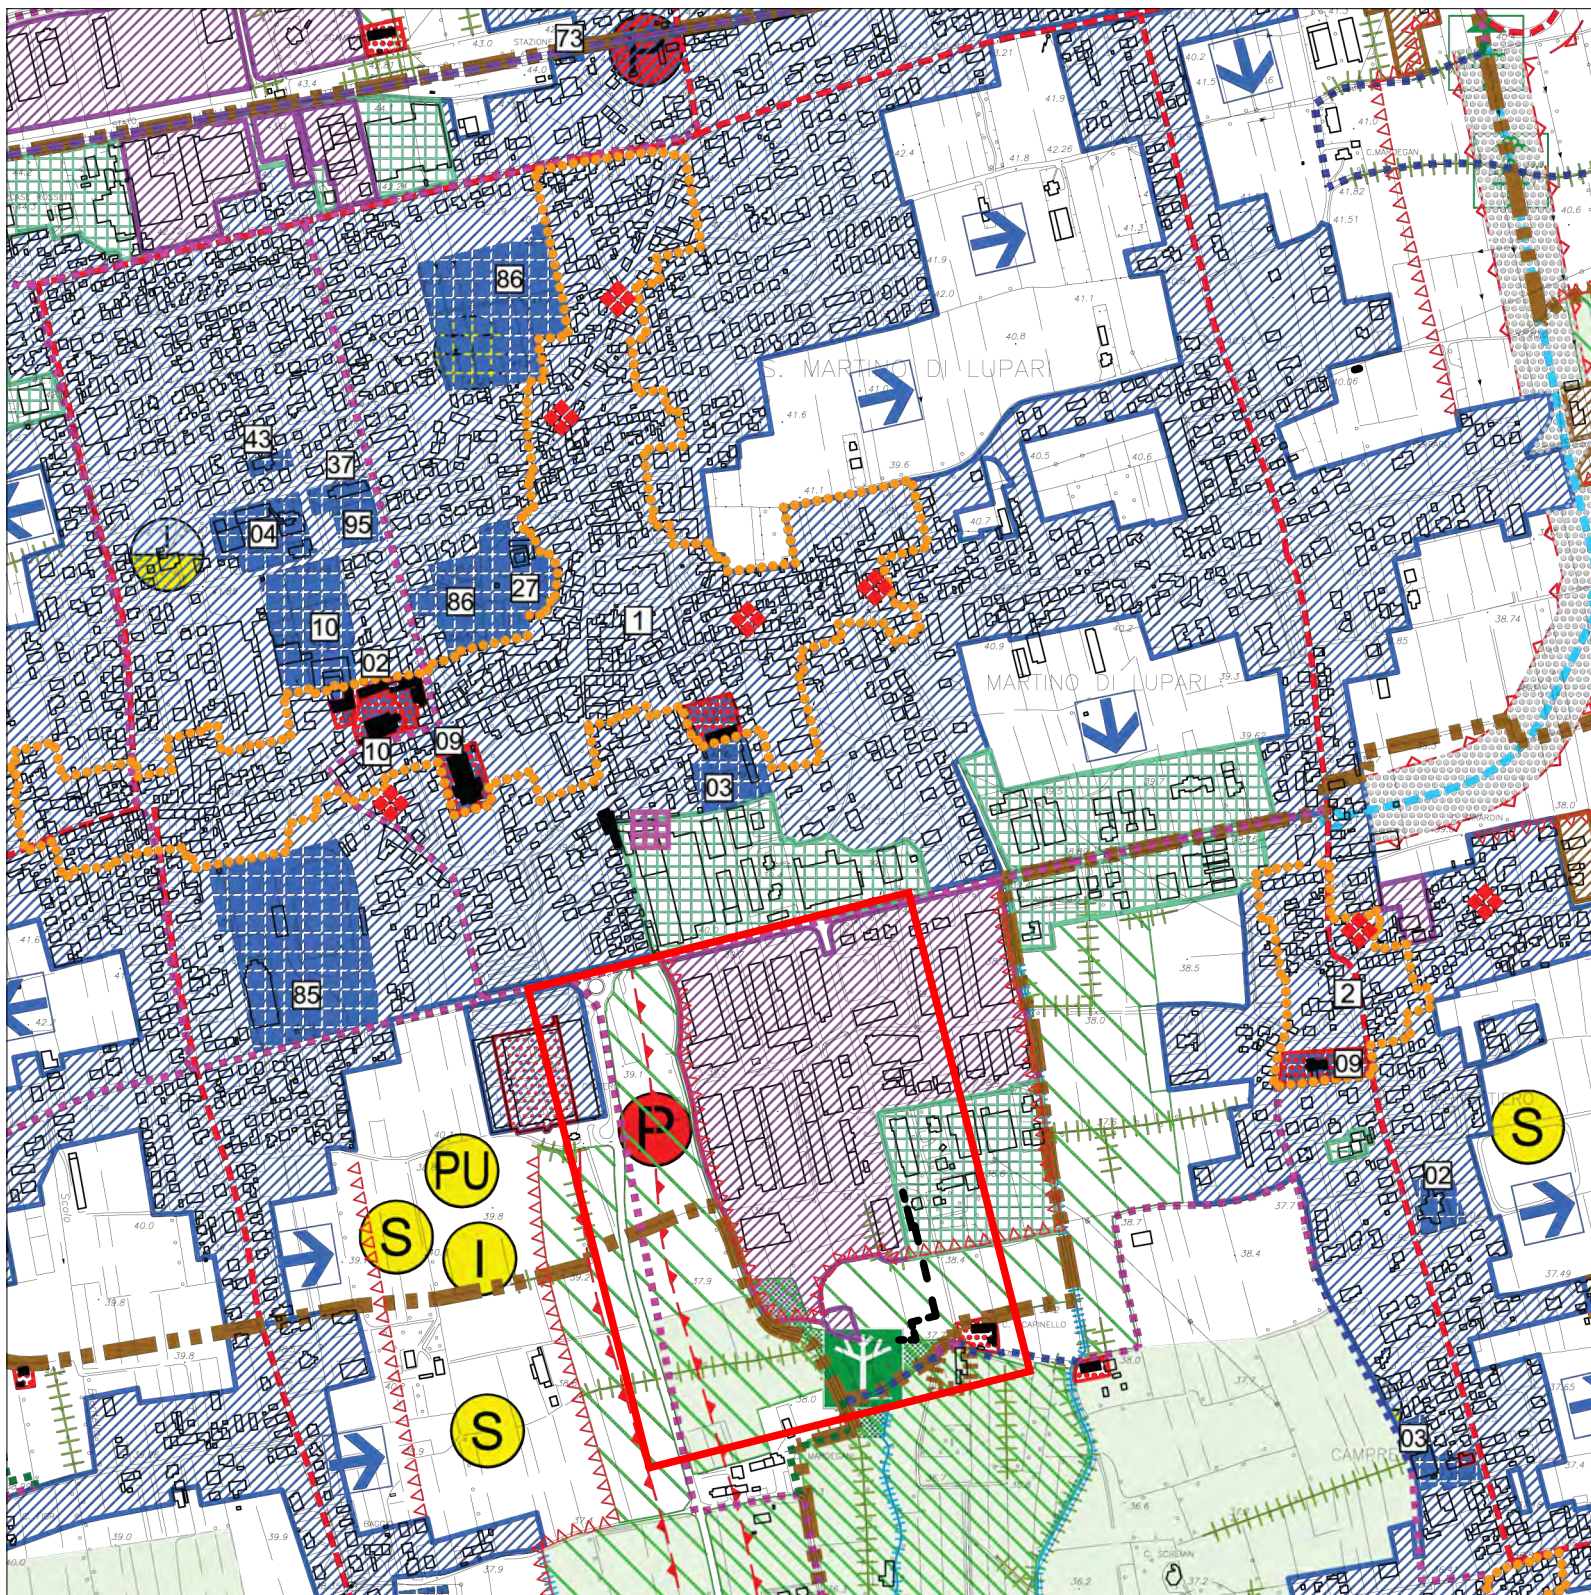

scala 1:10'000

LEGENDA:



indicazione di P.U.A. di P.I.

LEGENDA:



individuazione AMBITO DI INTERVENTO P.U.A. "Del Confine" di Progetto



superfici d'AMBITO aggiunte (mq 1060)

GIUSTIFICAZIONE DEFINIZIONE D'AMBITO

PERIMETRO d'AMBITO indicato da P.I. 2.908 m

perimetro max. ammissibile (2908 x 1,10) = 3.199 m	perimetro d'AMBITO d'INTERVENTO P.U.A. "Del Confine" RIDEFINITO > 2.910 m <	perimetro min. ammissibile 2.617 m = (2908 x 0,90)
---	---	---

SUPERFICIE d'AMBITO indicato da P.I. 98.550 mq

superficie max. ammissibile (98.550x1,10) = 108.405 mq	superficie d'AMBITO d'INTERVENTO P.U.A. "Del Confine" RIDEFINITO > 99.610 mq <	superficie min. ammissibile 88.695 mq = (98.550x0,90)
---	--	--

Provincia di PADOVA

Città di SAN MARTINO DI LUPARI

committenti:



oggetto:

P.U.A. "DEL CONFINE"

Piano Urbanistico Attuativo di espansione aziendale
con opere di riqualificazione urbanistica, ricomposizione
e mitigazione ambientale

contenuto:

PROGETTO URBANISTICO:

Estratti Strumenti Urbanistici
Estratto Mappa Catastale
con individuazione dell'Ambito d'Intervento

progettista:

Arch. Lamberto CELEGHIN

collaboratore:

Arch. Claudio Zeno CECCHIN

coordinamento:

CELEGHIN & Associati
Studio di Architettura, Urbanistica e Conservazione
via Giotto n° 8/G - 35018 - San Martino di Lupari (PD)
tel.: 049-9460995 - fax: 049-9468357 - e-mail: info@celestudio.it

Il presente elaborato, se non debitamente timbrato e firmato, ha puramente carattere di bozza di studio in corso di elaborazione.

AGF88 HOLDING S.R.L.
firma AGF88 HOLDING S.R.L.
AGF88 HOLDING S.R.L.
FLORIANI RENATO
FLORIANI ARGO

elaborato:

PU-2

scala: 1:1.000

codice file: PU-2.pro

timbro e firma:

