




ESTRATTO C.T.R. VENETO con individuazione Ambito d'Intervento scala 1:10.000

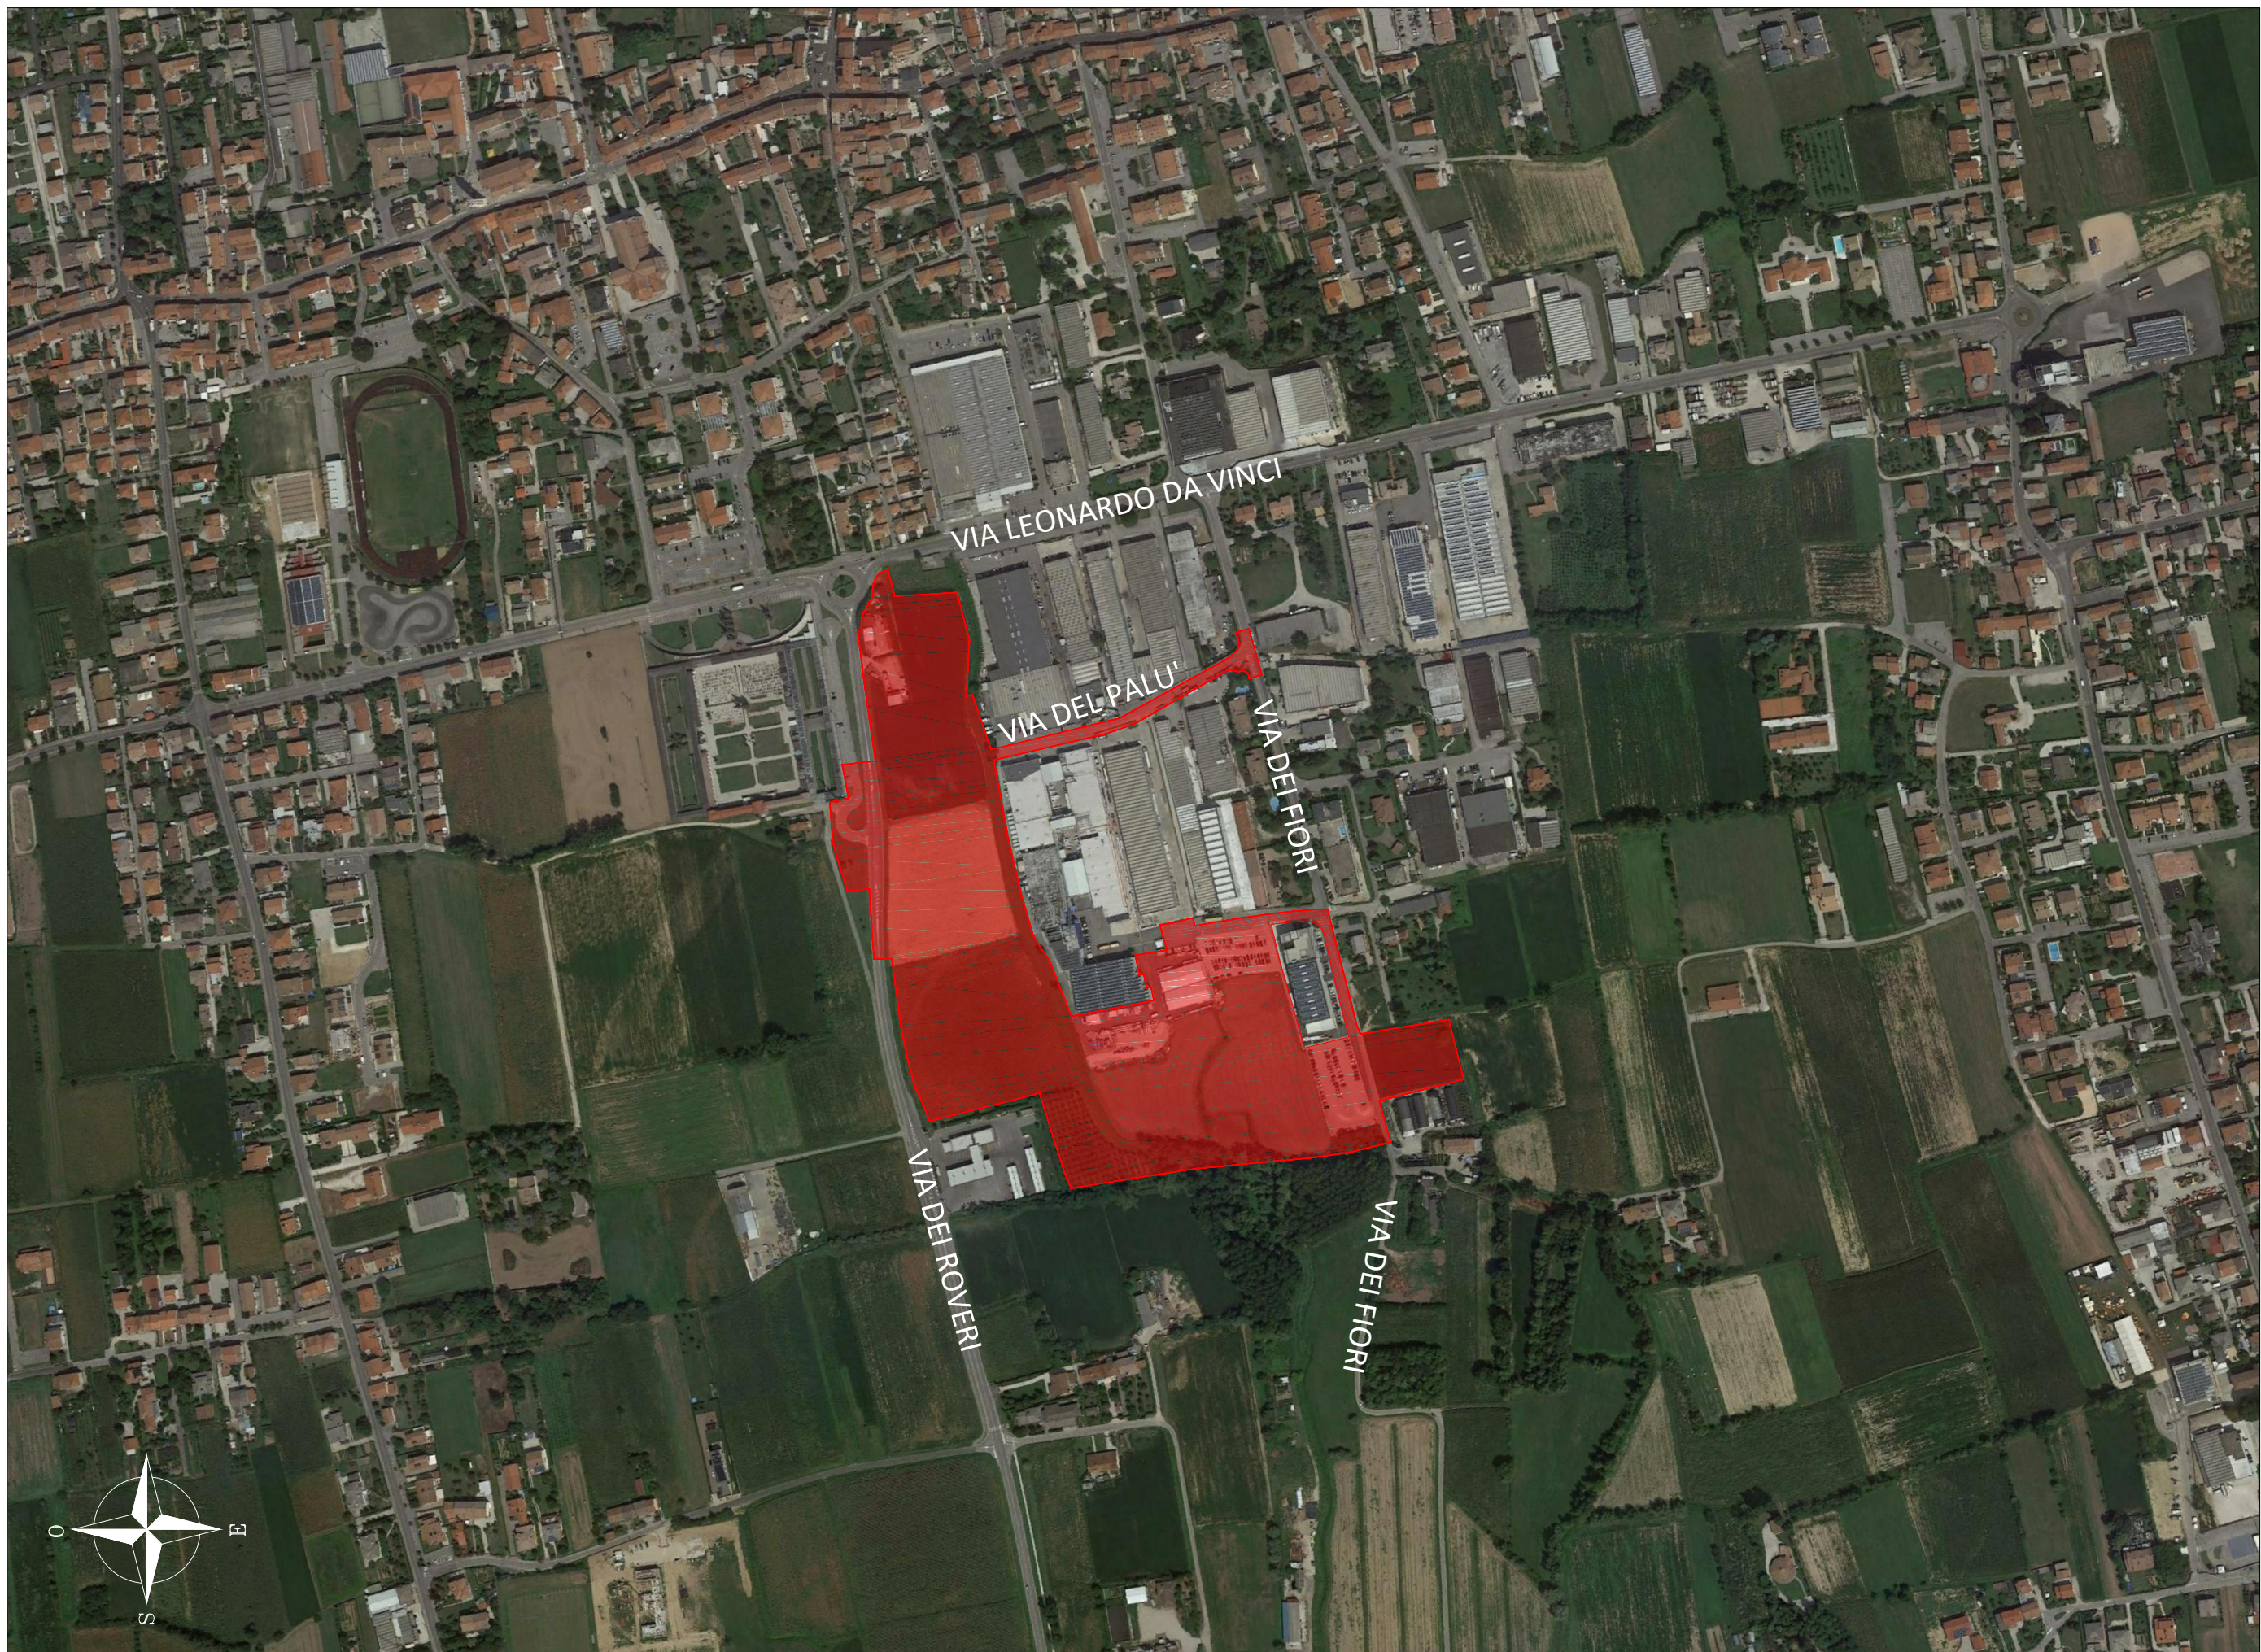

ESTRATTO ORTOFOTO con individuazione Ambito d'Intervento scala 1:5.000

Provincia di PADOVA Città di SAN MARTINO DI LUPARI

committenti: firma:

AGF88 AGF88 HOLDING S.R.L.
HOLDING FLORIANI RENATO
FLORIANI ARGEO

oggetto: data: 20/03/2019


P.U.A. "DEL CONFINE"
Piano Urbanistico Attuativo di espansione aziendale
con opere di riqualificazione urbanistica, ricomposizione
e mitigazione ambientale

contenuto: elaborato:

PROGETTO URBANISTICO:
Corografia generale
Estratto c.t.r. ed ortofoto

progettista: Arch. Lamberto CELEGHIN

collaboratore: Arch. Claudio Zeno CECCHIN

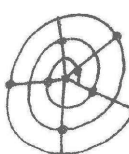 **C E L E G H I N & A s s o c i a t i**
Studio di Architettura, Urbanistica e Conservazione
via Giotto n° 8/G - 35018 - San Martino di Lupari (PD)
tel.: 049-9460995 - fax: 049-9468357 - e-mail: info@celestudio.it