SEZIONE 1-1
scala 1:100/1:100

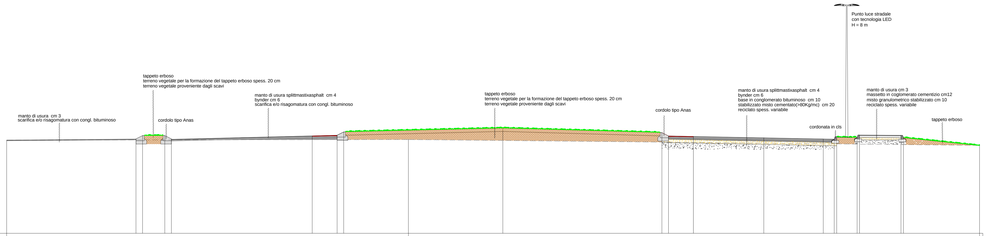

| | | |