PLANIMETRIA DELLO STATO DI FATTO
Scala 1:500

PLANIMETRIA DI INQUADRAMENTO - Scala 1:5.000

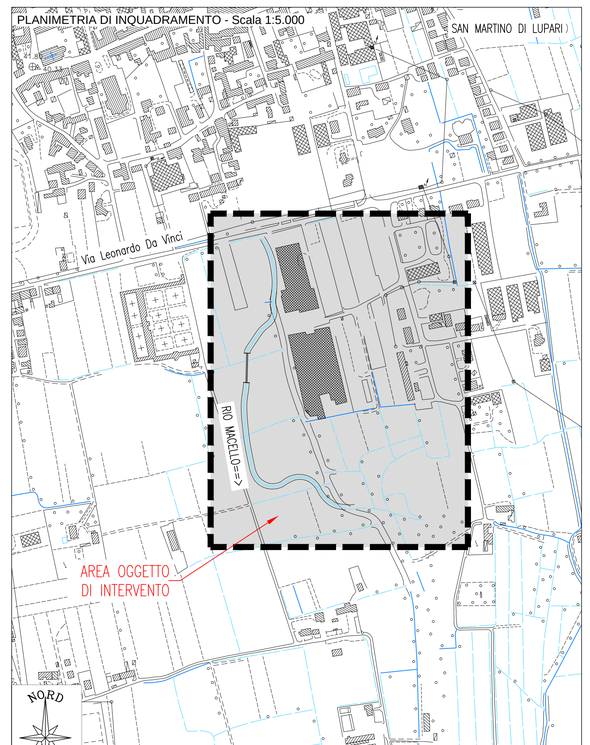

Provincia di PADOVA

Città di SAN MARTINO DI LUPARI

committenti:

AGF88 HOLDING S.R.L.

FLORIANI RENATO

FLORIANI ARGEO

firma:

oggetto:

P.U.A. "DEL CONFINE"

Piano Urbanistico Attuativo di espansione aziendale
con opere di riqualificazione urbanistica, ricomposizione
e mitigazione ambientale

data: 20/03/2019

contenuto:

OPERE DI INVARIANZA IDRAULICA:

planimetria comparativa dello stato
Autorizzato con lo stato di
Progetto in Variante

elaborato:

PL2-A

scala: 1 : 500

codice file: 14004PL002AF0.dwg

timbro e firma:

progettista:

Dott. Ing. Giovanni Carretta
30027 San Dona' di Piave (VE) - Via G.B. Dall'Armi 27/3
Tel. +39.0421.307.700 - Fax +39.0421.307716
Web: www.ingegneria2p.it - e-mail: info@ingegneria2p.it

coordinamento:

C E L E G H I N & A s s o c i a t i
Studio di Architettura, Urbanistica e Conservazione
via Giotto n° 8/G - 35018 - San Martino di Lupari (PD)
tel.: 049-9460995 - fax: 049-9468357 - e-mail: info@celestudio.it

il presente elaborato, se non debitamente timbrato e firmato, ha puramente carattere di bozza di studio in corso di elaborazione.

questo elaborato grafico è di proprietà di "CELEGHIN & Associati" ed è vietata ogni sua riproduzione e la distribuzione, anche parziale, a terzi senza autorizzazione scritta. Tutti i diritti riservati a norma di legge.

Via Leonardo Da Vinci

Via dei Roveri

Via del Palù

Via dei Fiori

SCARICO IN RIO MACELLO
ACQUE METEORICHE MEDIANTE
TUBAZIONE IN CLS ø1000mm

POZZETTO 150X150 cm
QUOTA SCORRIM. 36.29 m

POZZETTO 150X150 cm
QUOTA SCORRIM. 36.26 m

CLS ø 1000

SCARICO DELLA TUBAZIONE IN CANALE
PRESIDIATO DA VALVOLA A CLAPET
QUOTA SCORRIM. 36.23m

35.85

35.83

35.81

TOMBINAMENTO 250x150cm

NUOVA INALVEAZIONE AUTORIZZATA
CON N°12794/2015

TRACCIATO DEFINITIVO DELLA
NUOVA INALVEAZIONE IN VARIANTE
ALLA AUTORIZZAZIONE N°12794/2015

35.81

RIO MACELLO

POZZETTO DI ISPEZIONE
QUOTA SCORRIM. 37.08 m

CLS ø 500

POZZETTO DI ISPEZIONE
QUOTA SCORRIM. 37.00 m

CLS ø 1000

POZZETTO 120X120 cm
QUOTA SCORRIM. 35.72 m

CLS ø 800

SCARICO IN RIO MACELLO
ACQUE METEORICHE MEDIANTE
TUBAZIONE IN CLS ø800mm

POZZETTO 120X120 cm
CON CADITOIA
QUOTA SCORRIM. 35.65 m

VALVOLA A CLAPET E
PROTEZIONE SPONDALE IN SASSO

RIO MACELLO

CLS ø 200

34.53

0 5 10 20 30 40 50 m
1:500

NORD