



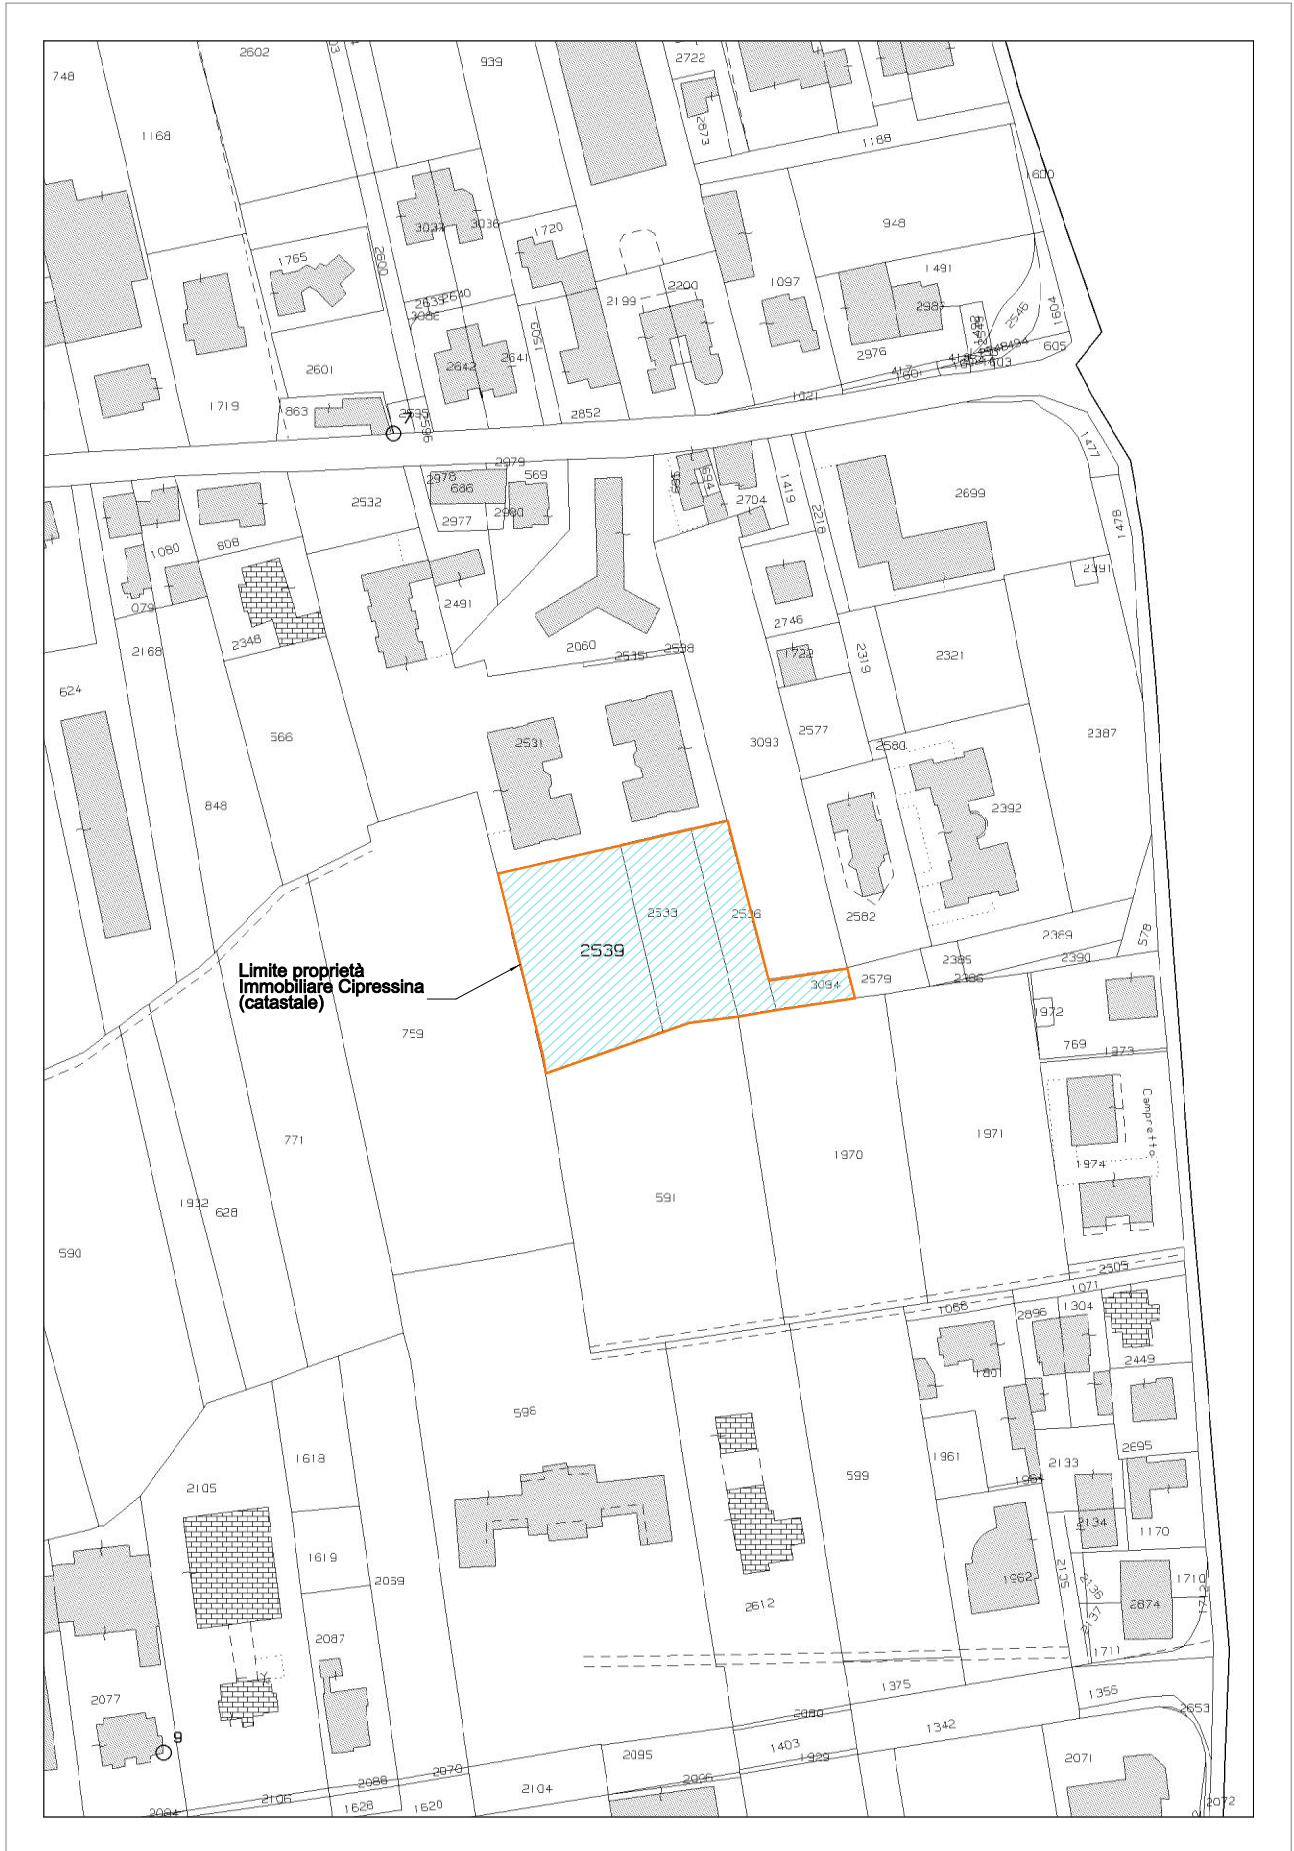


PLANIMETRIA CATASTALE (mappali interessati P.U.A.) 1:2000
N.C.T. Comune di San Martino di Lupari - Foglio 9 mappali n° 2539-2533-2536-3094




AEROFOTO GOOGLE HEART

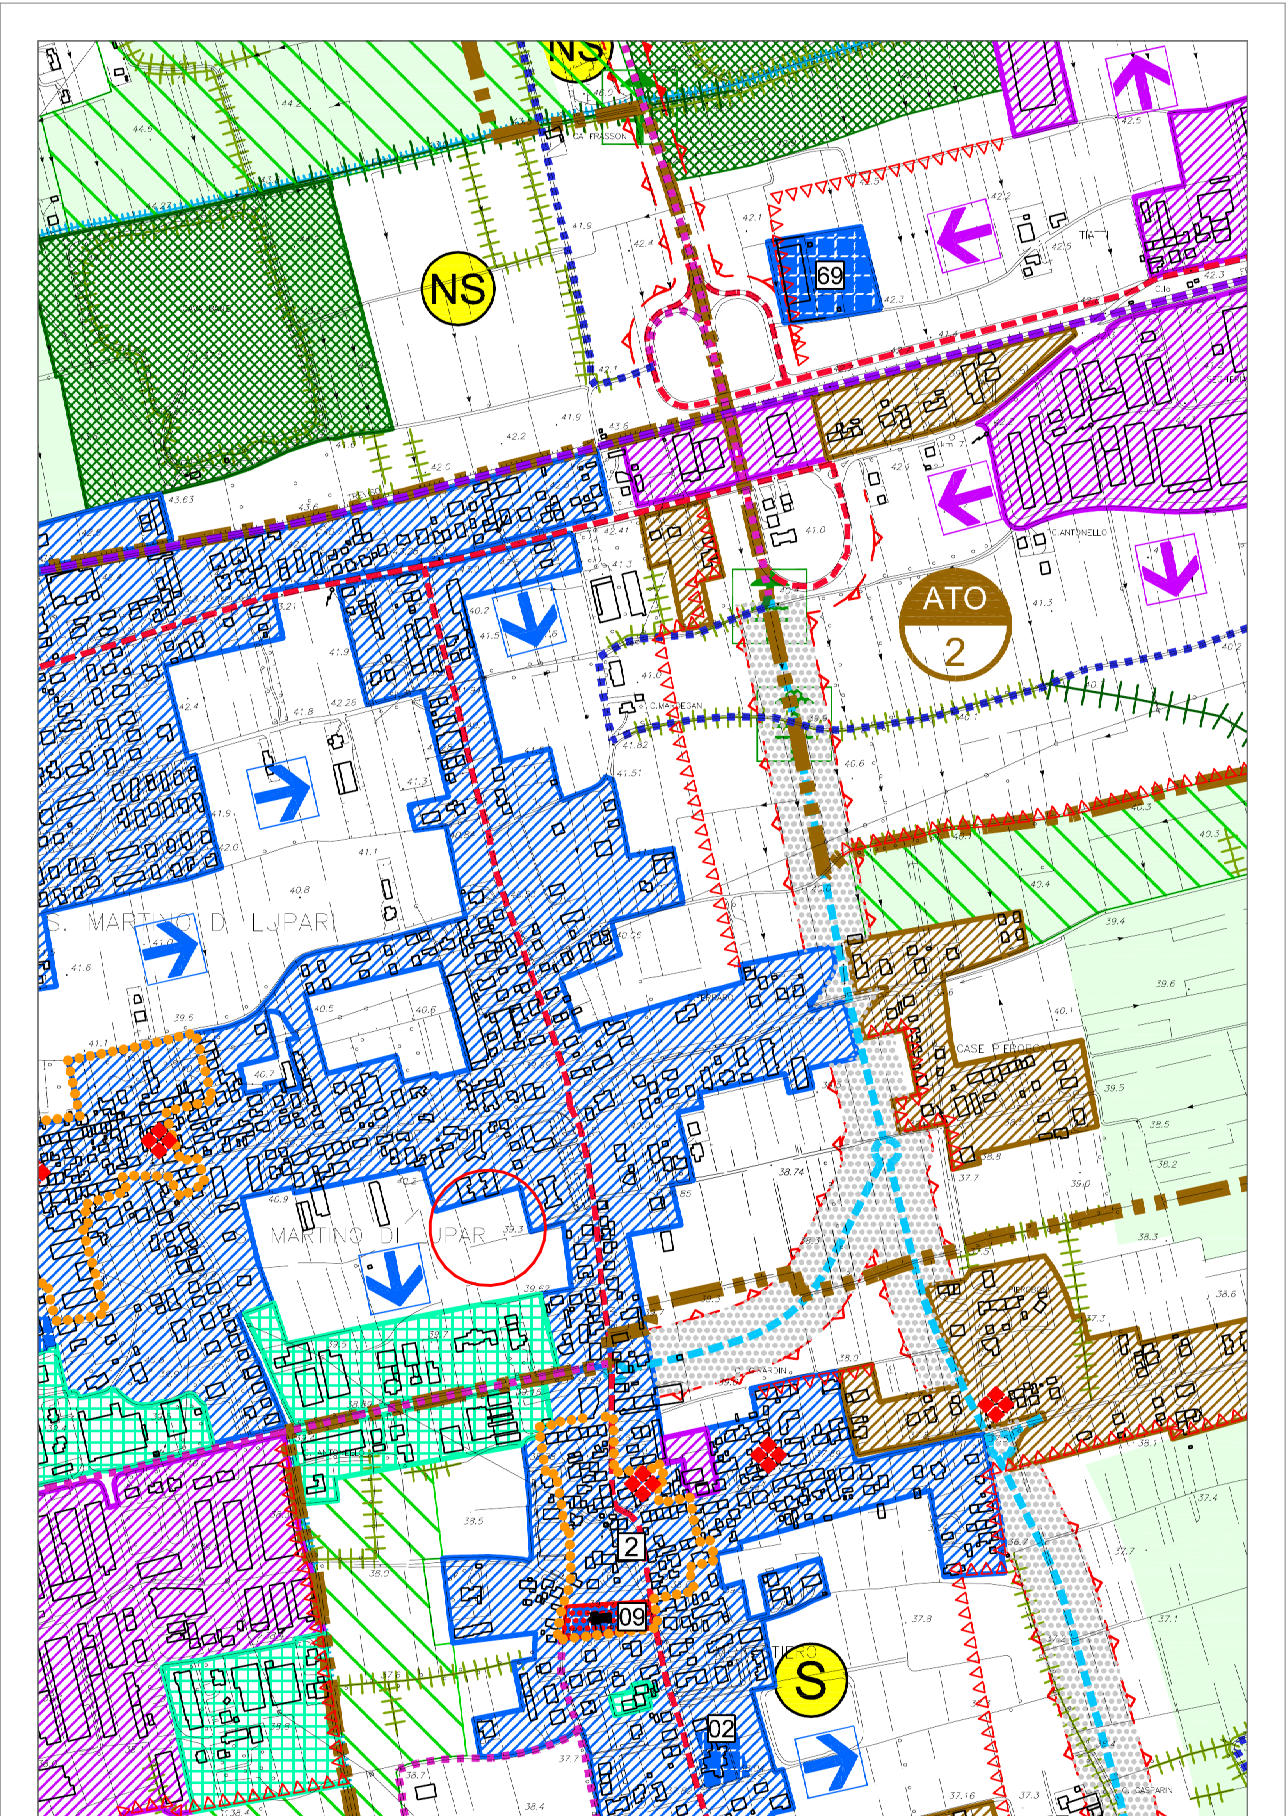

ESTRATTO P.A.T. 1:10000

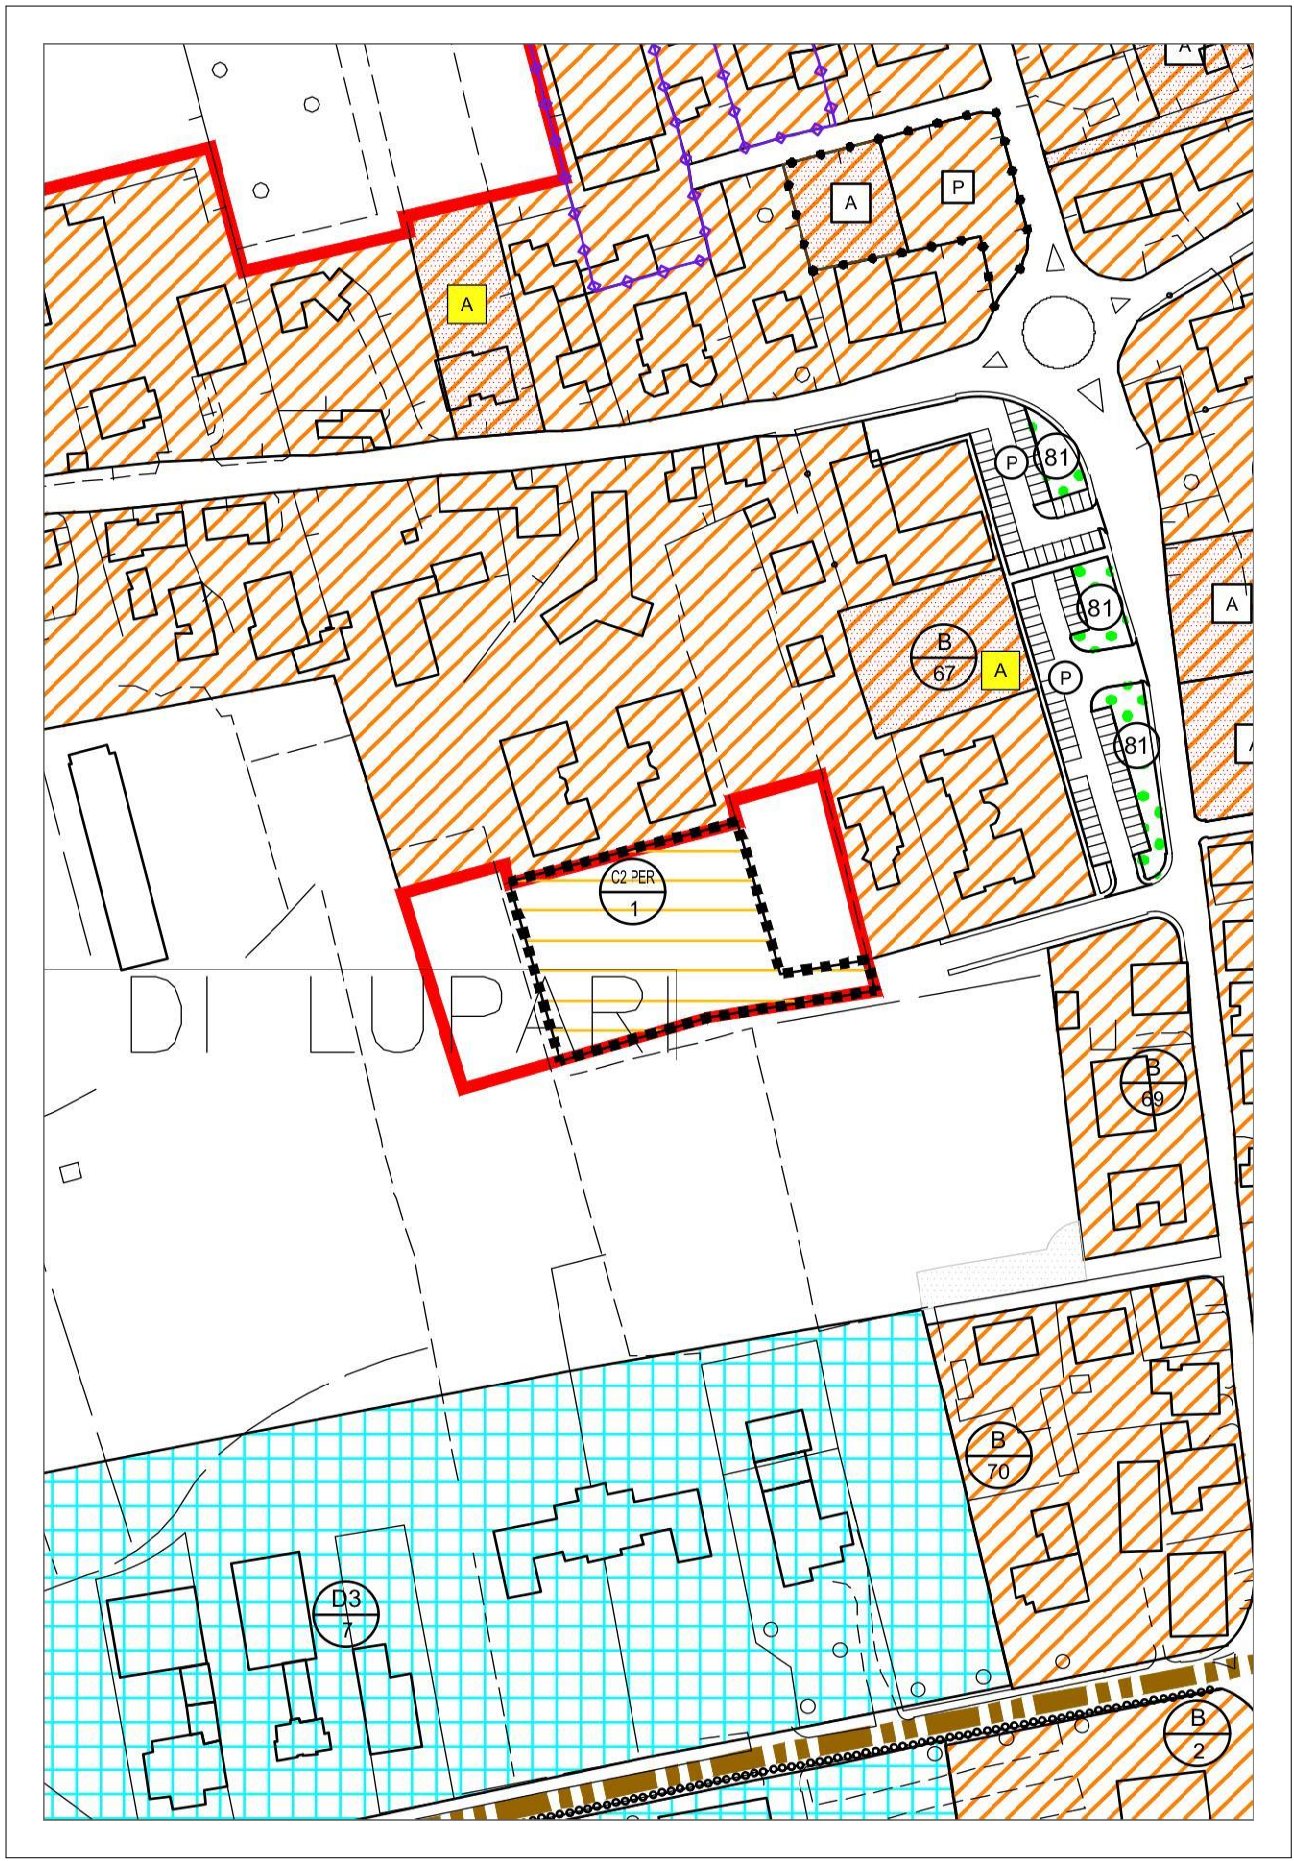

ESTRATTO P.I. 1:2000

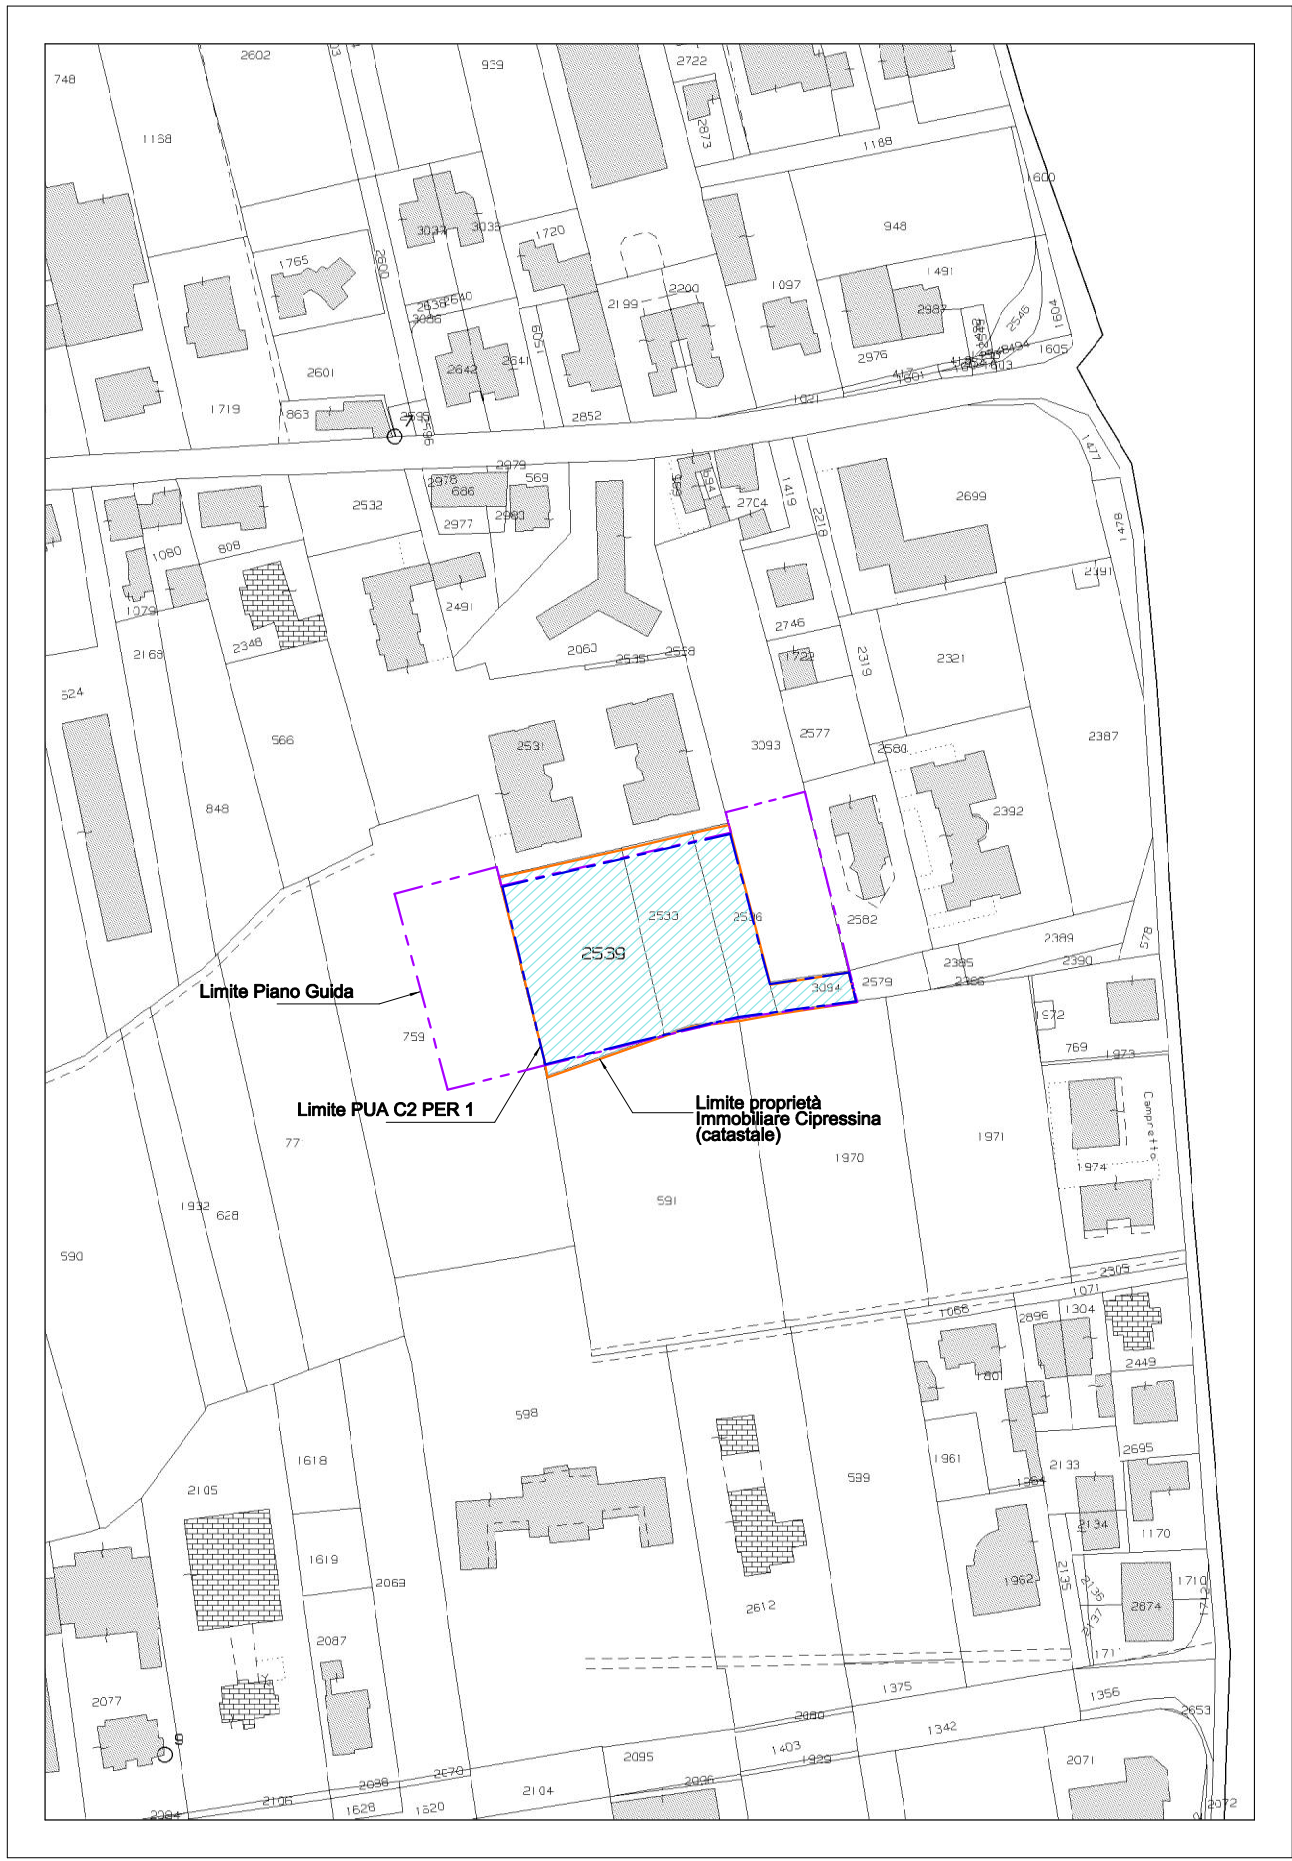

SOVRAPPOSTO PLANIMETRIA CATASTALE/ESTRATTO P.I. 1:2000
N.C.T. Comune di San Martino di Lupari - Foglio 9 mappali n° 2539-2533-2536-3094

committente:	IMMOBILIARE CIPRESSINA	firma:	
oggetto:	"Piano Guida" Piano Urbanistico Attuativo C2 PER n° 1 ATO 3 NCT: Foglio 9 mappali 2533-2539-3094	data:	16.04.2021
contenuto:	Planimetrie catastali - aerofoto - Estratti PAT e PI	scala:	1:2000-1:10000
progettista:	architetto Gary Boratto	revisione:	Piano Guida
elaborato:	1	timbro:	

architetto Gary Boratto
via La Marmora 20
San Martino di Lupari (PD)
tel. 049 9462308
fax. 049 9405521
gary.boratto@alice.it
gary.boratto@archiworldpec.it

g**b** architetture