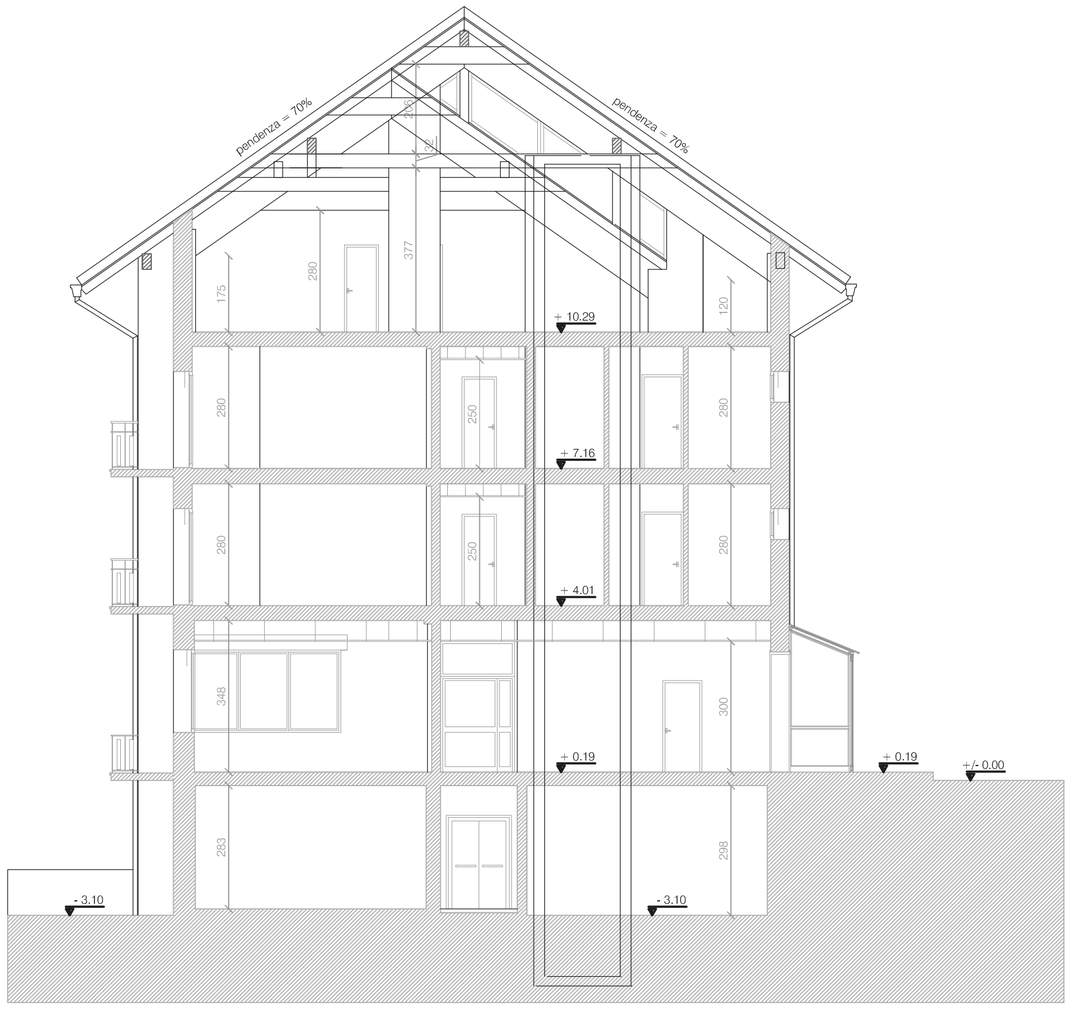

SEZIONE A-A

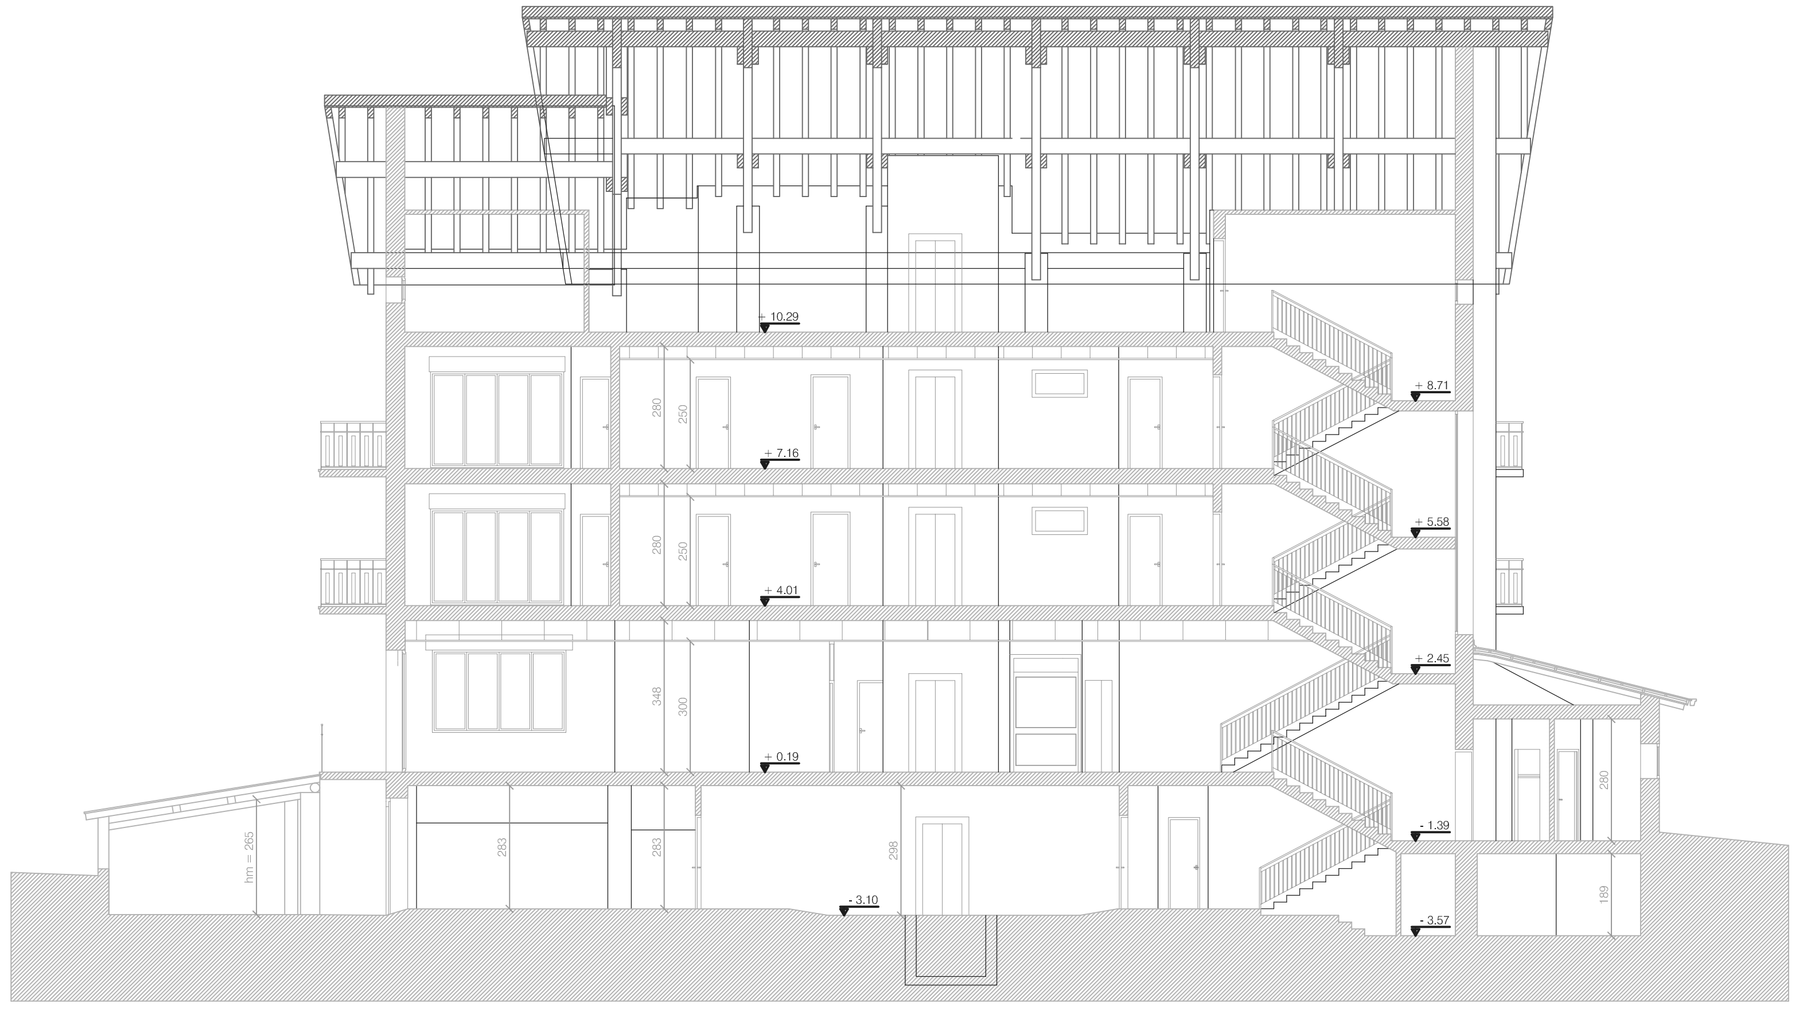

SEZIONE B-B

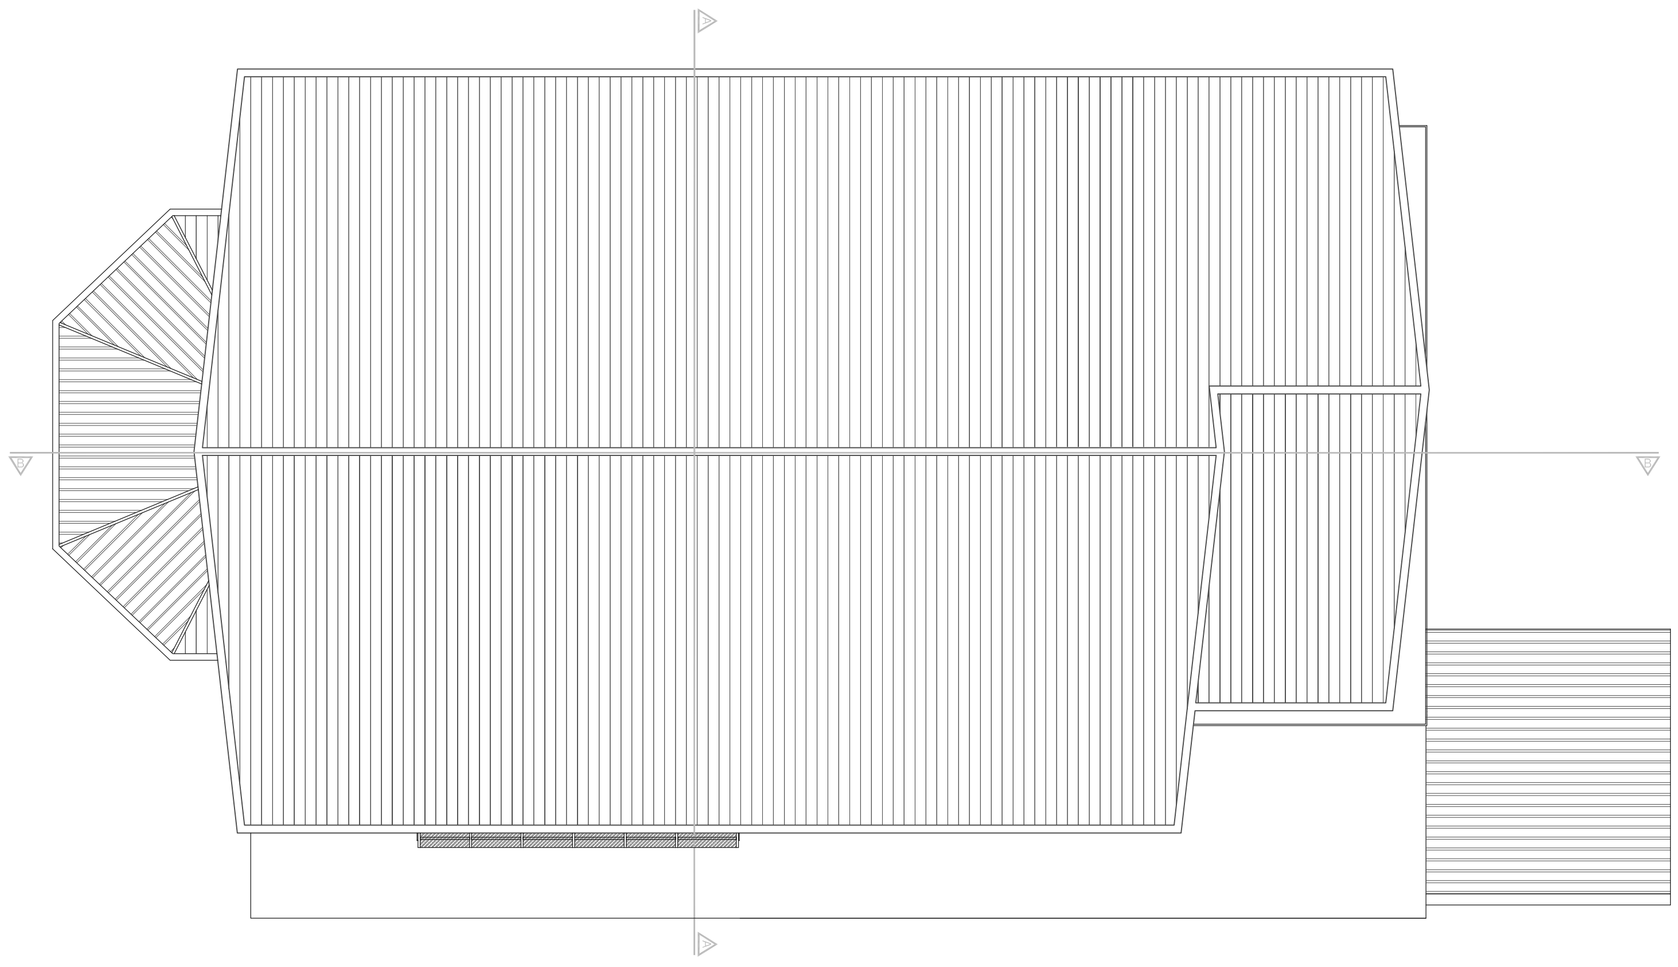

PIANTA COPERTURA

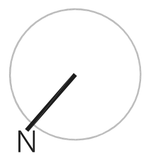

REGIONE VENETO — PROVINCIA DI VICENZA

COMUNE DI ROANA

"Casa per ferie" in localita' Cesuna

PERMESSO DI COSTRUIRE IN SANATORIA

Ubicazione intervento:

Via armistizio, n. 298
Roana, loc. Cesuna (VI)

Committente:

COMUNE DI SANT'URBANO
Via Europa, n. 20
35040 Sant'Urbano (PD)

Titolo:

STATO DI PROGETTO: pianta copertura e sezioni

Scala:	Data:
1:100	Settembre 2011

Numerazione:	Tavola:
10/17	A.10

centimetri 0 0,5 1 2 4 8 16
metri 0 0,5 1 2 4 8 16

Note:

Firma Committente:

Firma Progettista: