



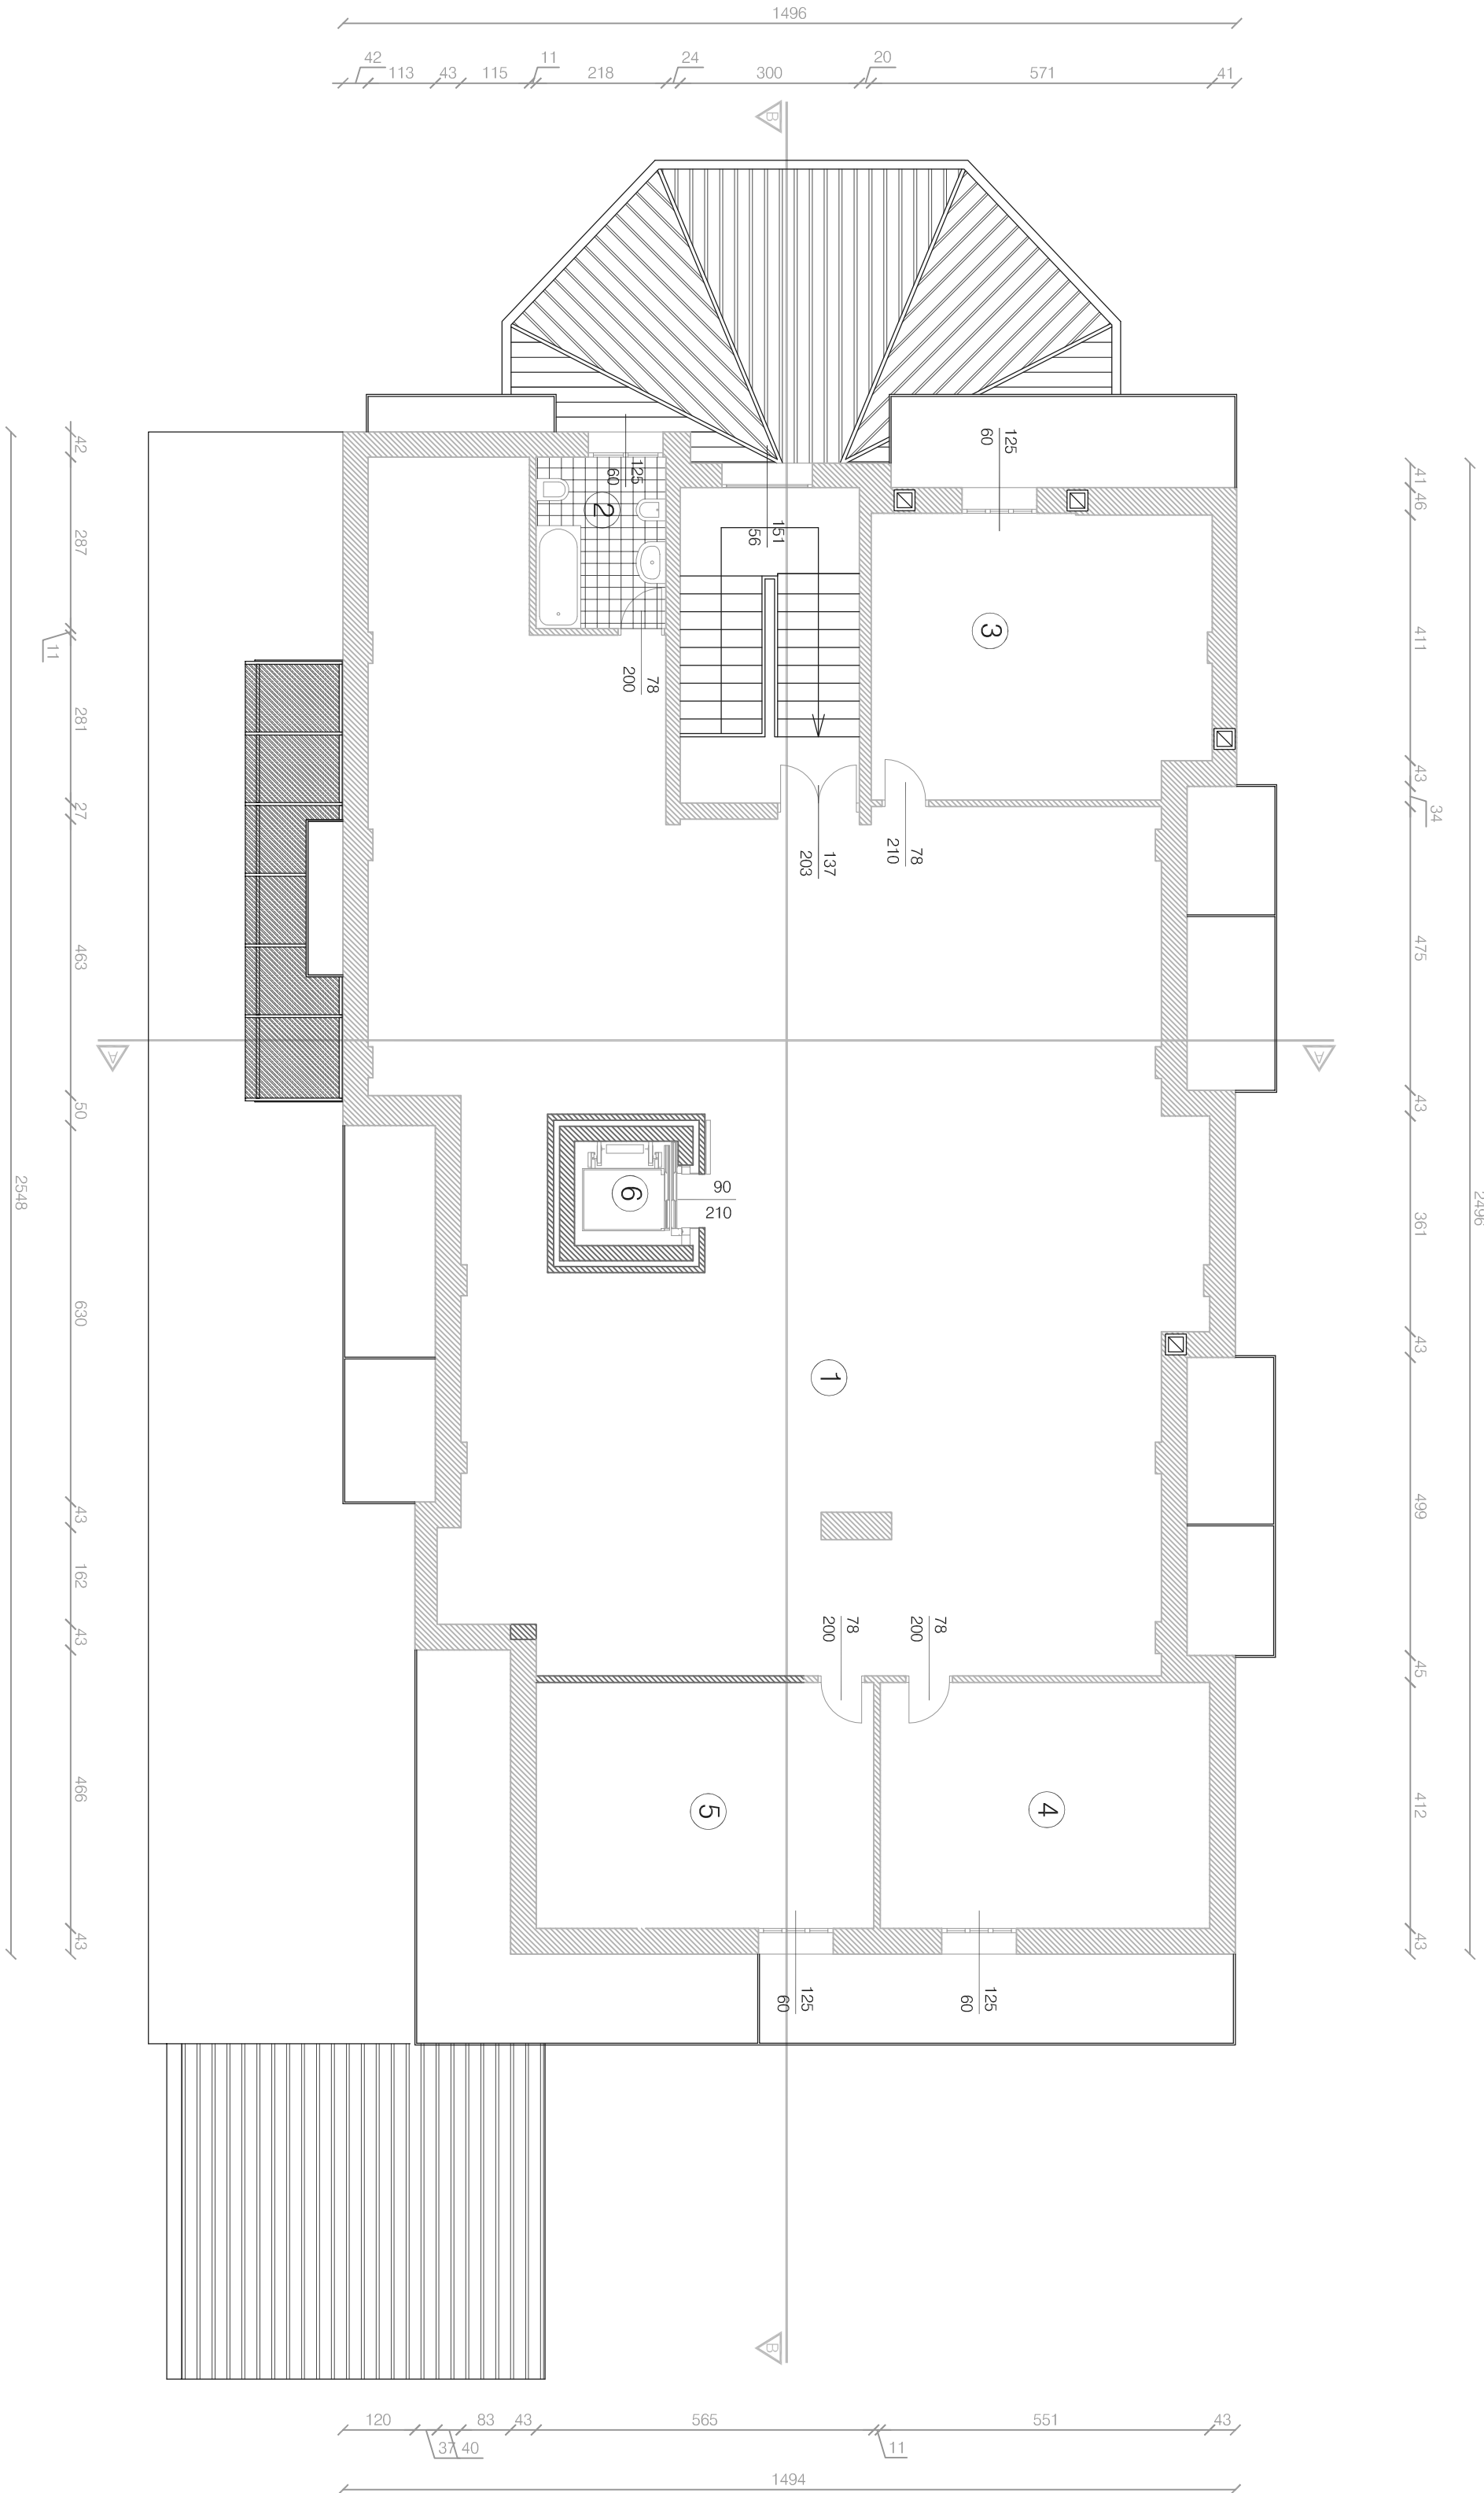

DATI DEI LOCALI PROGETTO					
PIANO SOTTOTETTO	SUP. M2	H. M	VOL. M3	SUP. FIN. M2	
1. R.P./DEP. SOFF.	194.24	4.45	864.97	5.59	
2. BANCINO	6.24	2.70	16.85	0.75	
3. R.P./DEP. 1	26.62	2.70	71.87	0.75	
4. R.P./DEP. 2	22.72	2.70	61.34	0.75	
5. R.P./DEP. 3	23.28	2.70	62.86	0.75	
6. VANO ASCENS.	2.68				

PIANO SOTTOTETTO

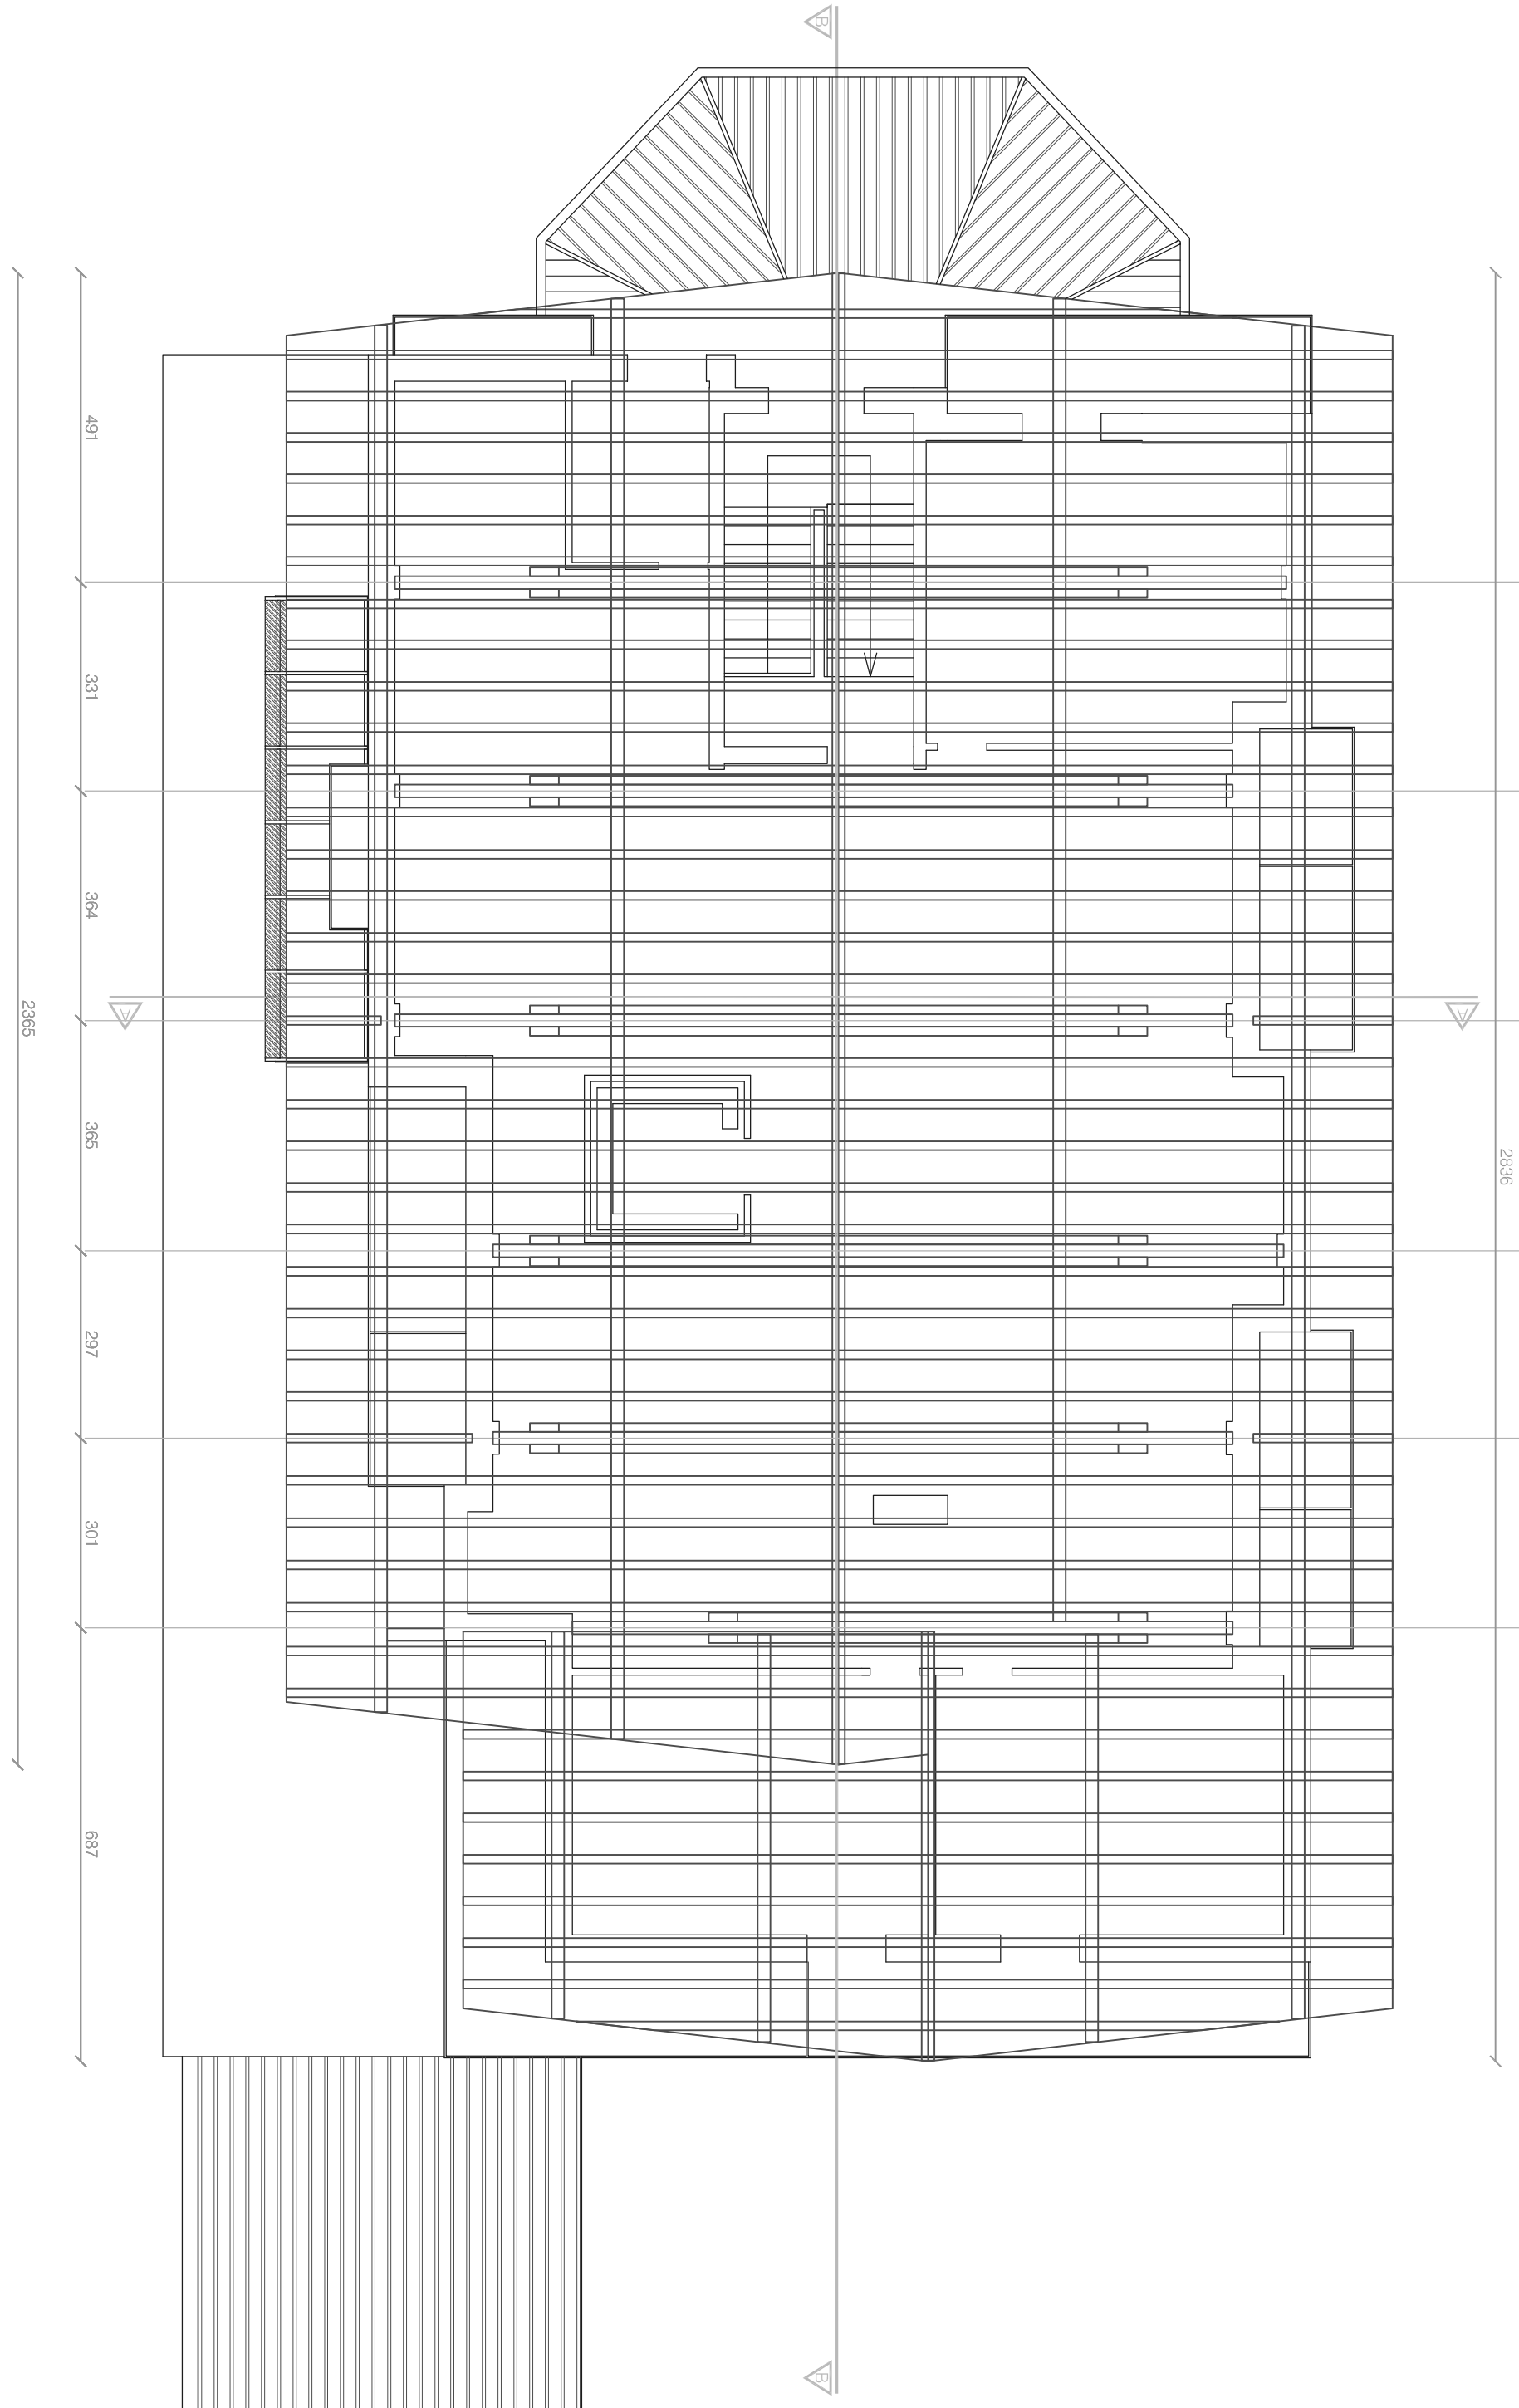

SOLAIO DI COPERTURA

REGIONE VENETO

COMUNE DI ROANA

PROVINCIA DI VICENZA

"Casa per ferie" in località Cesuna
PERMESSO DI COSTRUIRE IN SANATORIA

Ubicazione intervento:
Via sanfelice n. 288
Pescara (BO) - Cesuna (VI)

Comittente:
COMUNE DI SANTU'RBANO
Via Europa n. 20
35060 Sant'Urbano (PD)

Titolo:
STATO D'OPERA - piano sottotetto e solai di copertura

Scala:
1:100
Data:
Settembre 2011

Numeralone:
09/17
Tavola:
A.09

Scale:
0 2 4 6 8 10 12 14 16
metri

Firma Committente: _____ Firma Progettista: _____