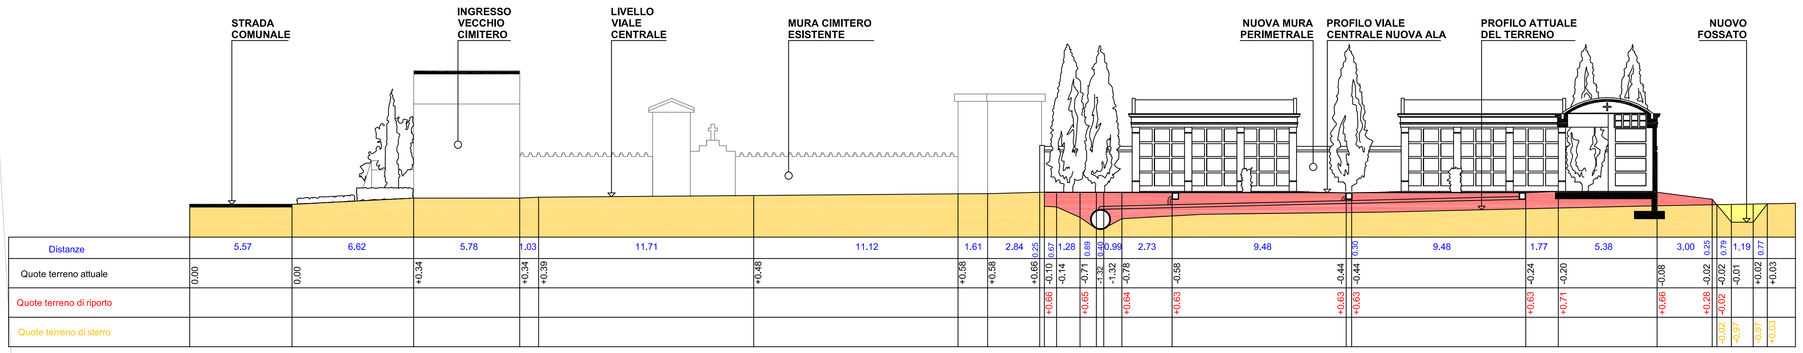

SEZIONE A-A'

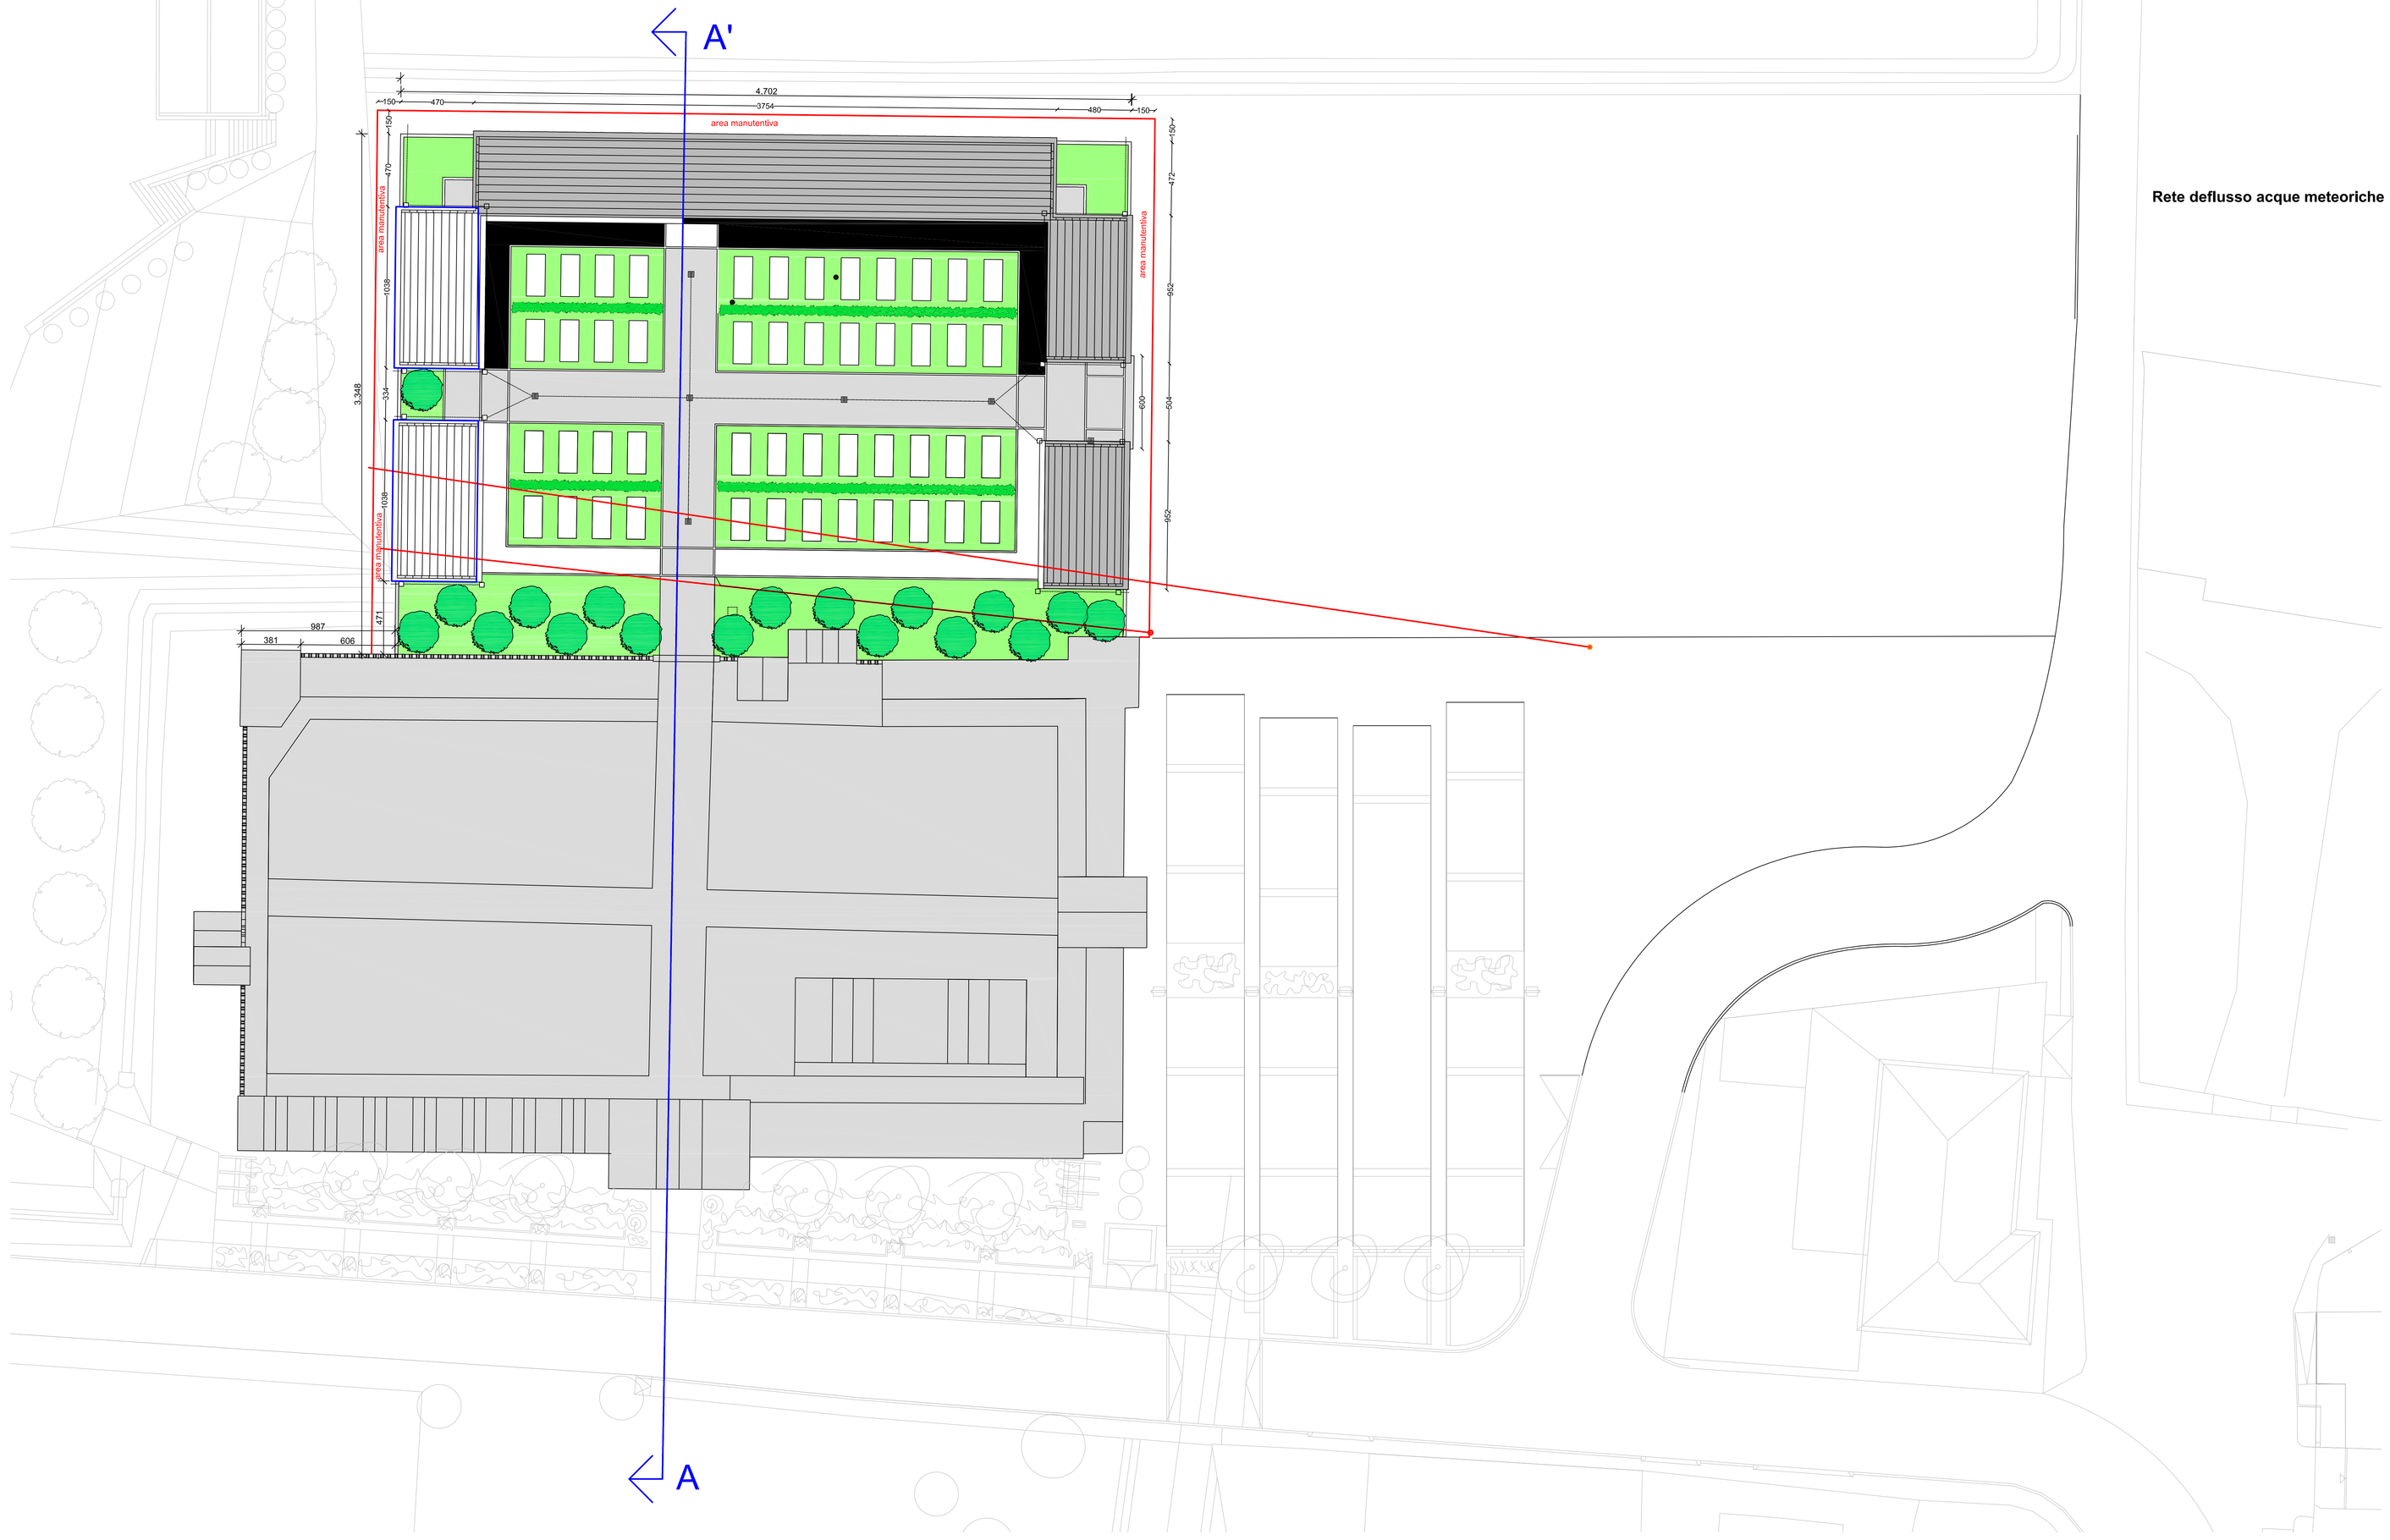

LEGENDA

Sezione

- profilo terreno esistente
- profilo terreno di sterro
- profilo terreno di riporto

Planimetria

- cimitero esistente
- blocco loculi
- verde cimiteriale
- tombe di famiglia

Rete deflusso acque meteoriche

- tombino in cls diam. cm 100 per tombinamento fosso esistente
- condotta acque meteoriche diam. cm 40
- condotta acque meteoriche diam. cm 20
- pozzetto di raccordo e ispezione cm 50x50 in cls
- caditoia cm 50x50 in ghisa
- pozzetto di raccordo e ispezione cm 40x40 in cls
- caditoia cm 40x40 in ghisa
- linee elettriche aeree di media tensione esistenti

COMUNE DI SANT'URBANO
PROVINCIA DI PADOVA

Costruzione e gestione struttura cimiteriale e dei servizi cimiteriali presso cimitero comunale della frazione di Carmignao in Project Financing

STUDIO DI FATTIBILITA'

- PLANIMETRIA GENERALE
- SEZIONI LONGITUDINALI
- SCHEMA RETE DEFLUSSO ACQUE METEORICHE

ELABORATO N°
01

UFFICIO TECNICO COMUNALE
Dott. Alessio Bergo