




COMUNE DI SANT'URBANO
Provincia di Padova

**MESSA IN SICUREZZA DELLA S.P. N° 41
E REALIZZAZIONE PISTA CICLABILE
dal km 10+500 al km 12+000
- 3° STRALCIO -**

PROGETTO DEFINITIVO

RESPONSABILE UNICO DEL PROCEDIMENTO Ing. Alberto Moscardi	ELABORATO N. 12
COD. PROG. PS008-PD	
TITOLO PLANIMETRIA CATASTALE E PIANO PARTICELLARE D'ESPROPRIO	
PROGETTISTA Ing. Giuseppe Morosinotto	SCALA 1:2.000
	DATA OTTOBRE 2018
	REV./DATA
STUDIO MOROSINOTTO Ingegneria & Urbanistica	NOME FILE PS008-PD-12-Plano particellare d'esproprio.dwg
es. zucherificio Montesi, Viale Montesi 5 35025 Gagnola di Giarra (PD) Tel./Fax 049.9553366 - e-mail: studio.morosinotto@libero.it	ESEGUITO F. Galuppo
	VERIFICATO G. Morosinotto
	APPROVATO G. Morosinotto

QUESTO DOCUMENTO NON POTRA' ESSERE COPIATO, RIPRODOTTO O ALTRIMENTI PUBBLICATO IN TUTTO O IN PARTE SENZA IL CONSENSO SCRITTO DEL PROGETTISTA

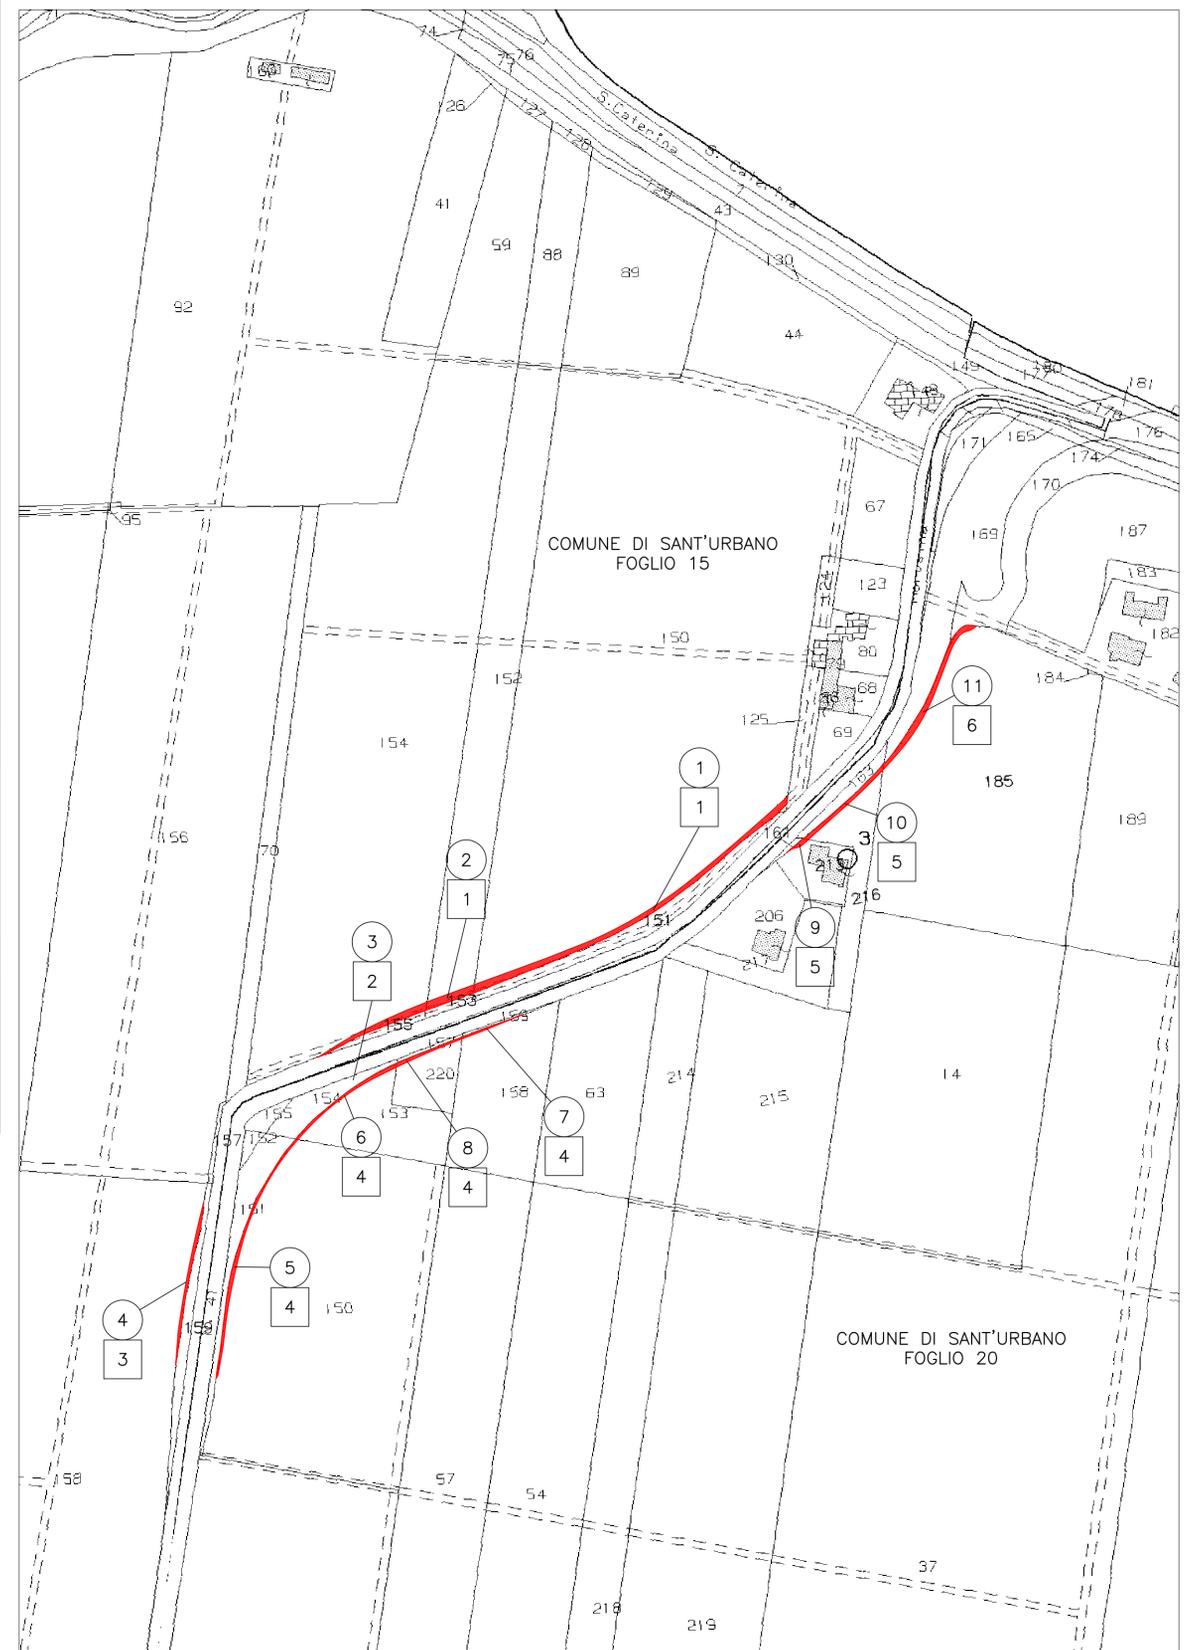

LEGENDA

- INGOMBRO OPERE DI PROGETTO
- NUMERO D'ORDINE
- NUMERO DITTA INTESTATARIA

N.B.: LE PARTICELLE N.ri 151, 153, 155 e 159 DEL FOGLIO 15
E N.ri 151, 152, 154, 155, 157, 161, 163, 169 e 170
DEL FOGLIO 20, ANCH'ESSE INTERESSATE DALLA REALIZZAZIONE
DELLE OPERE DI PROGETTO RISULTANO ESSERE GIA' DI
PROPRIETA' DEL COMUNE DI SANT'URBANO

n. d'ordine	Foglio	Particella	n. Ditta Intestataria	Ditta Intestatataria	Codice Fiscale	Visure ipotecarie presso conservatoria RR.II.		Qualità	Classe	Superficie			Reddito		Superficie da occupare			Tipo di occupazione	Indennità di esproprio	
						Note di trascrizione attestanti la proprietà	Servitù / Ipoteche gravanti sull'immobile			ha	a	ca	Dominicale	Agrario	ha	a	ca			
1	15	150	1	Barbetta Danilo Mansueto	BRBDM53B111375K	Nota 4797 R.G. / 3645 R.P. del 15/12/1987 (Atto di compravendita)	-	Seminativo	4	04	14	11	€ 248,89	€ 171,10	00	04	58	Risezionamento del fosso di guardia esistente	€ 6.870,00	
2		152						Seminativo	5	00	72	61	€ 26,85	€ 22,50	00	01	00	Risezionamento del fosso di guardia esistente	€ 1.500,00	
3		154	2	Lollo Cristiana	LLLCST68P46F382S	Nota 223 R.G. / 173 R.P. del 10/01/2012 (Atto di compravendita)	-	Seminativo arborato	2	02	86	46	€ 231,05	€ 155,34	00	01	37	Risezionamento del fosso di guardia esistente	€ 2.055,00	
4		158						Seminativo	1	03	55	14	€ 359,45	€ 220,10	00	00	90	Risezionamento del fosso di guardia esistente	€ 1.350,00	
5	20	150	4	Cavagnis Andrea Ferro Antonia Masnata Guido Masnata Luca Ferro Antonia (usufruttataria)	CVGNDR58H04G224R FRRNTN34L65D442D MSNGDI62E28G224B MSNLCU67A17L736X	Proprietà Cavagnis A.: Nota 2793 R.G. / 1781 R.P. del 04/05/2004 (Testamento olografo di Ferro Lucia)	-	Seminativo	2	01	63	42	€ 131,81	€ 88,62	00	01	52	Risezionamento del fosso di guardia esistente	€ 2.280,00	
6		153						Proprietà ed usufrutto di Ferro A.: Nota 4509 R.G. / 2939 R.P. del 07/08/2018 (Certificato di denunciata successione di Ferro Maria)	Seminativo	2	00	20	80	€ 16,78	€ 11,28	00	00	78	Risezionamento del fosso di guardia esistente	€ 1.170,00
7		158						Proprietà di Masnata G.: Nota 1270 R.G. / 762 R.P. del 22/02/2006 (Donazione accettata)	Seminativo	2	00	36	98	€ 29,83	€ 20,05	00	00	21	Risezionamento del fosso di guardia esistente	€ 315,00
8		220						Proprietà di Masnata L.: Nota 1270 R.G. / 762 R.P. del 22/02/2006 (Donazione accettata)	Area fabbricato demolito	-	00	09	60	-	-	00	00	44	Risezionamento del fosso di guardia esistente	€ 220,00
9	20	213	5	Formentin Beatrice Trambaio Gino	FRMBRC66E52C964H TRMGN162E371375H	Nota 2291 R.G. / 1586 R.P. del 08/05/2017 (Atto di divisione)	-	Ente urbano Corte esclusiva	-	00	09	43	-	-	00	00	16	Risezionamento del fosso di guardia esistente	€ 1.600,00	
10		216						Seminativo arborato	2	00	16	75	€ 13,51	€ 9,08	00	00	94	Risezionamento del fosso di guardia esistente	€ 1.410,00	
11		185						Nota 3871 R.G. / 3179 R.P. del 11/11/1980 (Certificato di denunciata successione di Barbetta Eugenio)	Seminativo	4	01	45	46	€ 87,43	€ 60,10	00	02	07	Risezionamento del fosso di guardia esistente	€ 3.105,00
														TOTALE SUPERFICIE D'OCCUPAZIONE	00	13	97	TOTALE INDENNITA' DI ESPROPRIO	€ 21.875,00	