


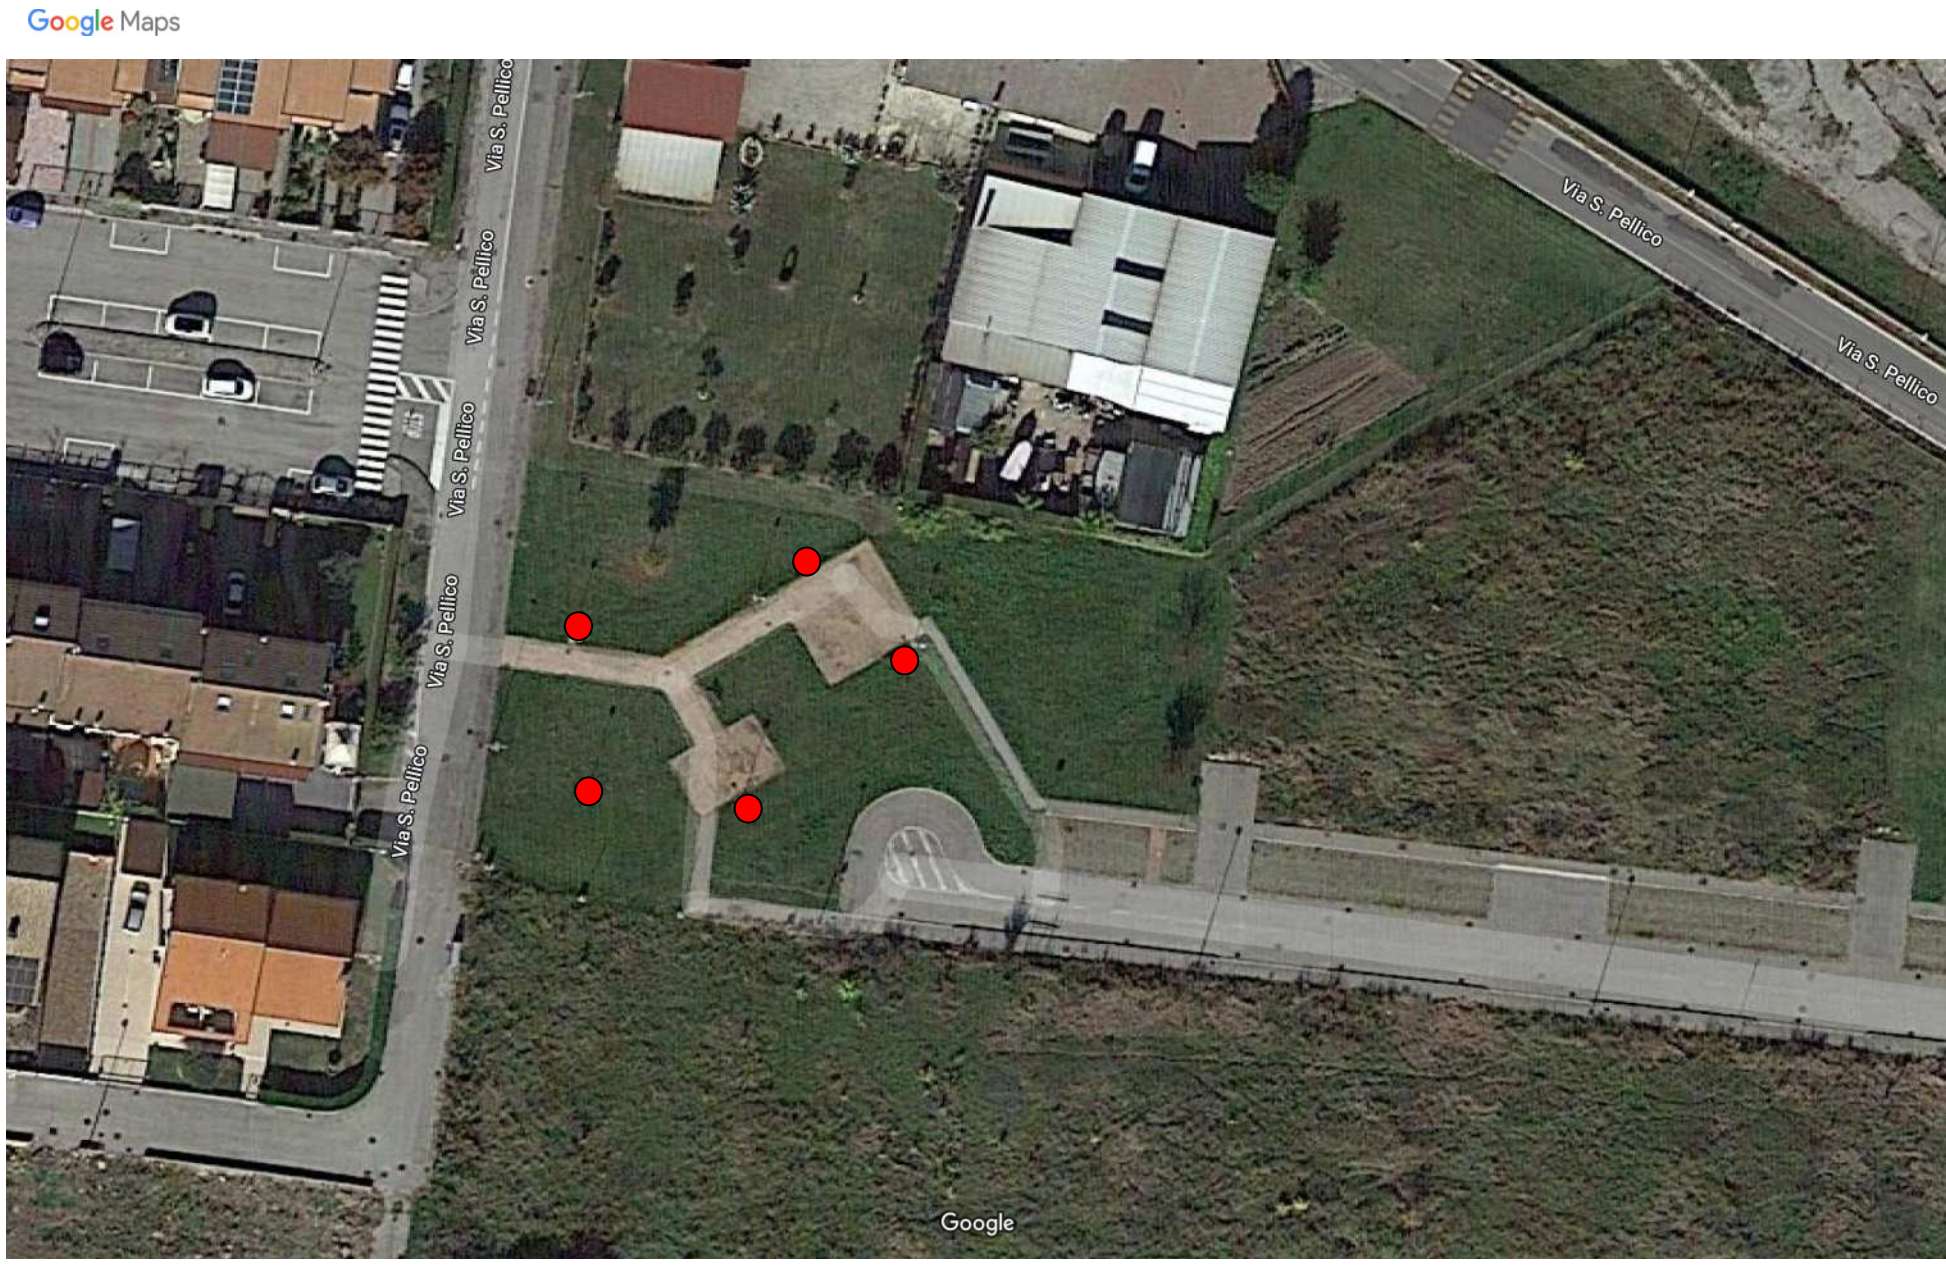


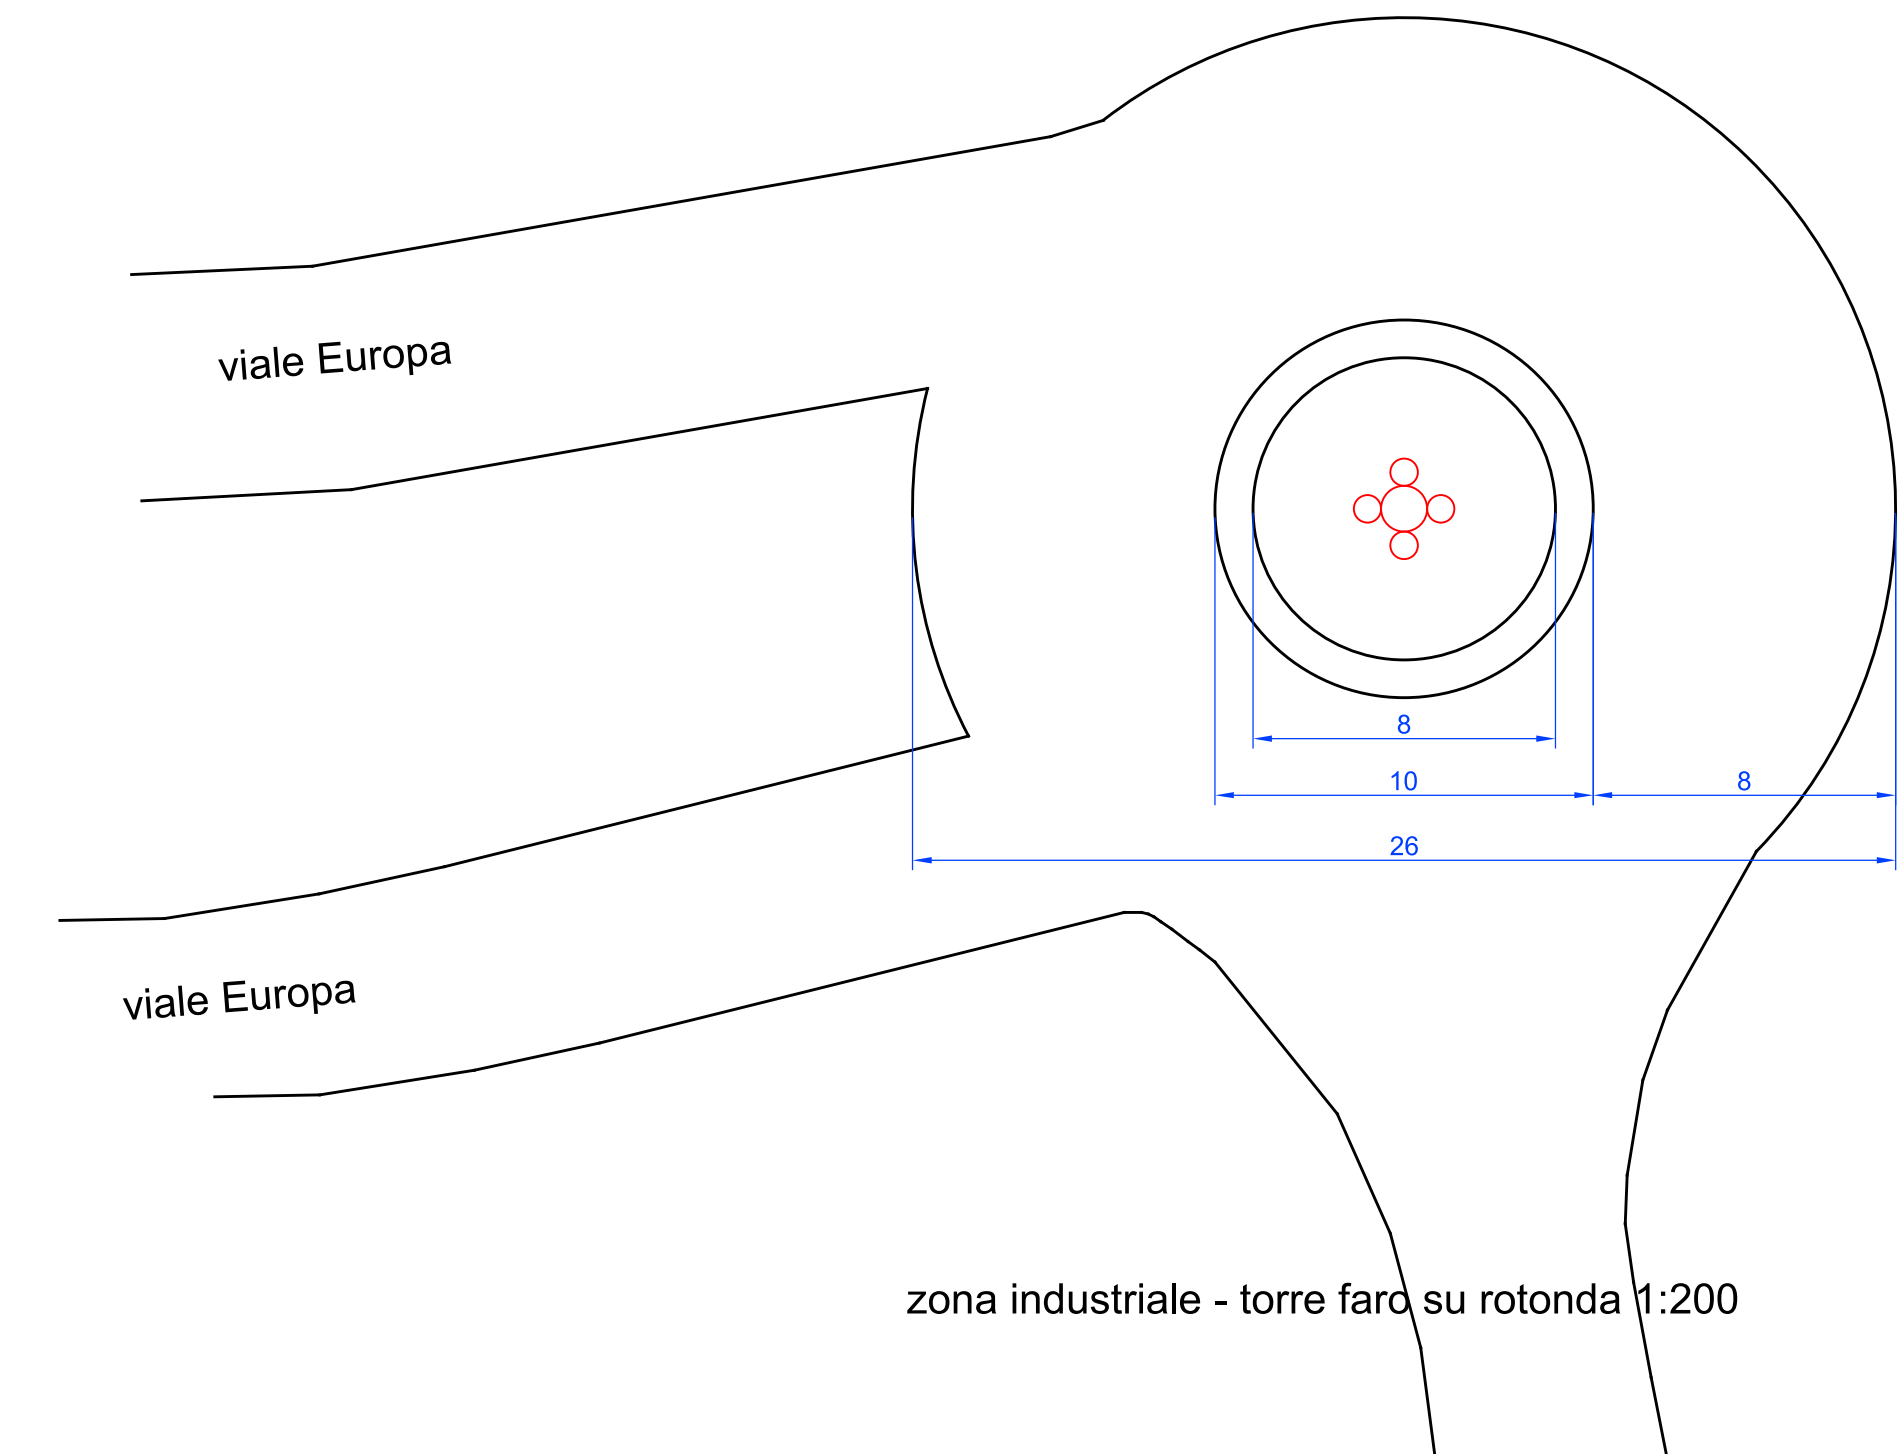


area verde del quartiere Pellico (n.5)

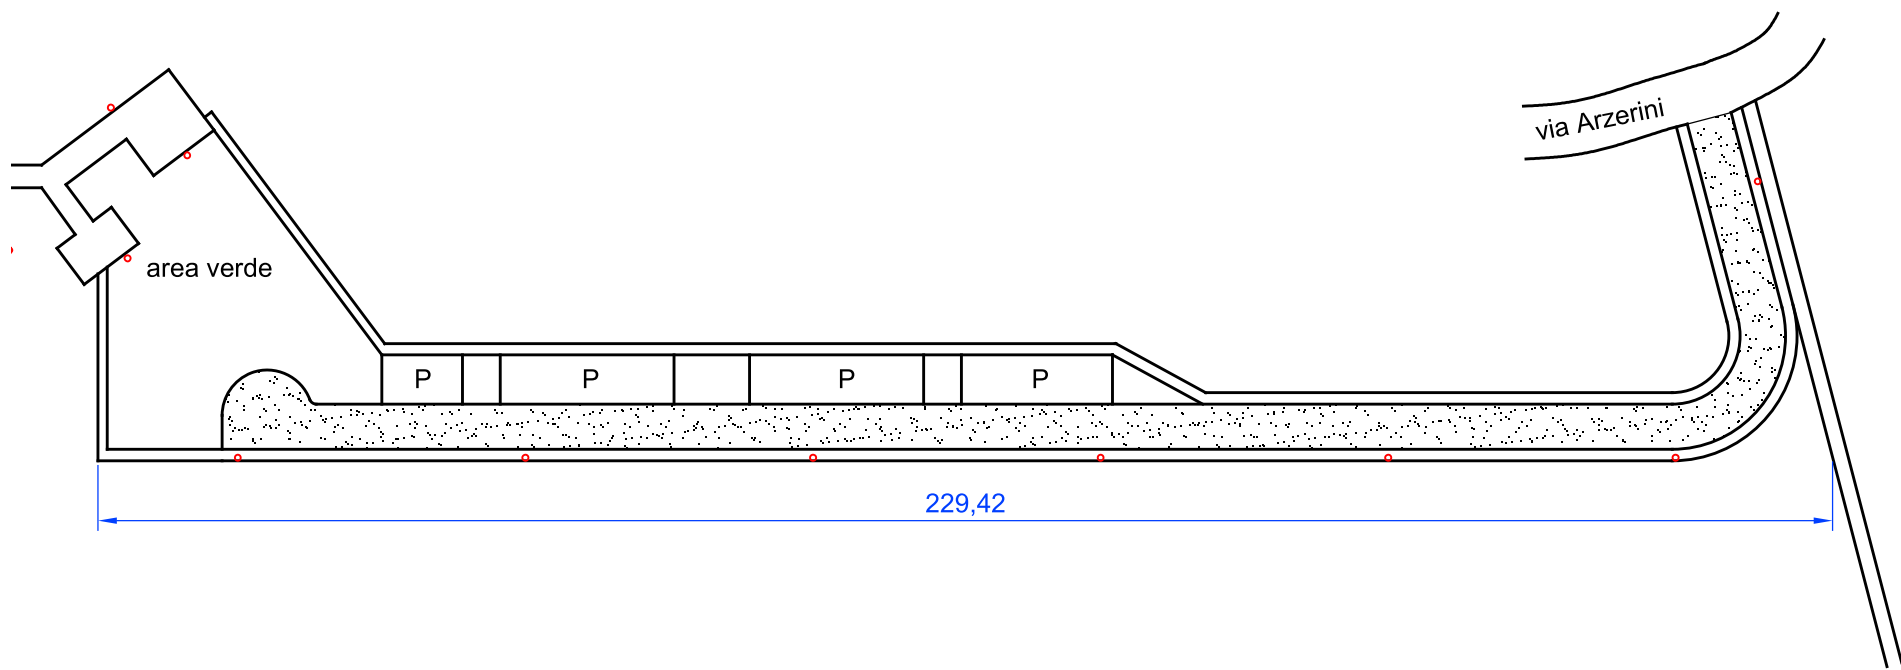


strada lottizzazione Rossi (n.7)

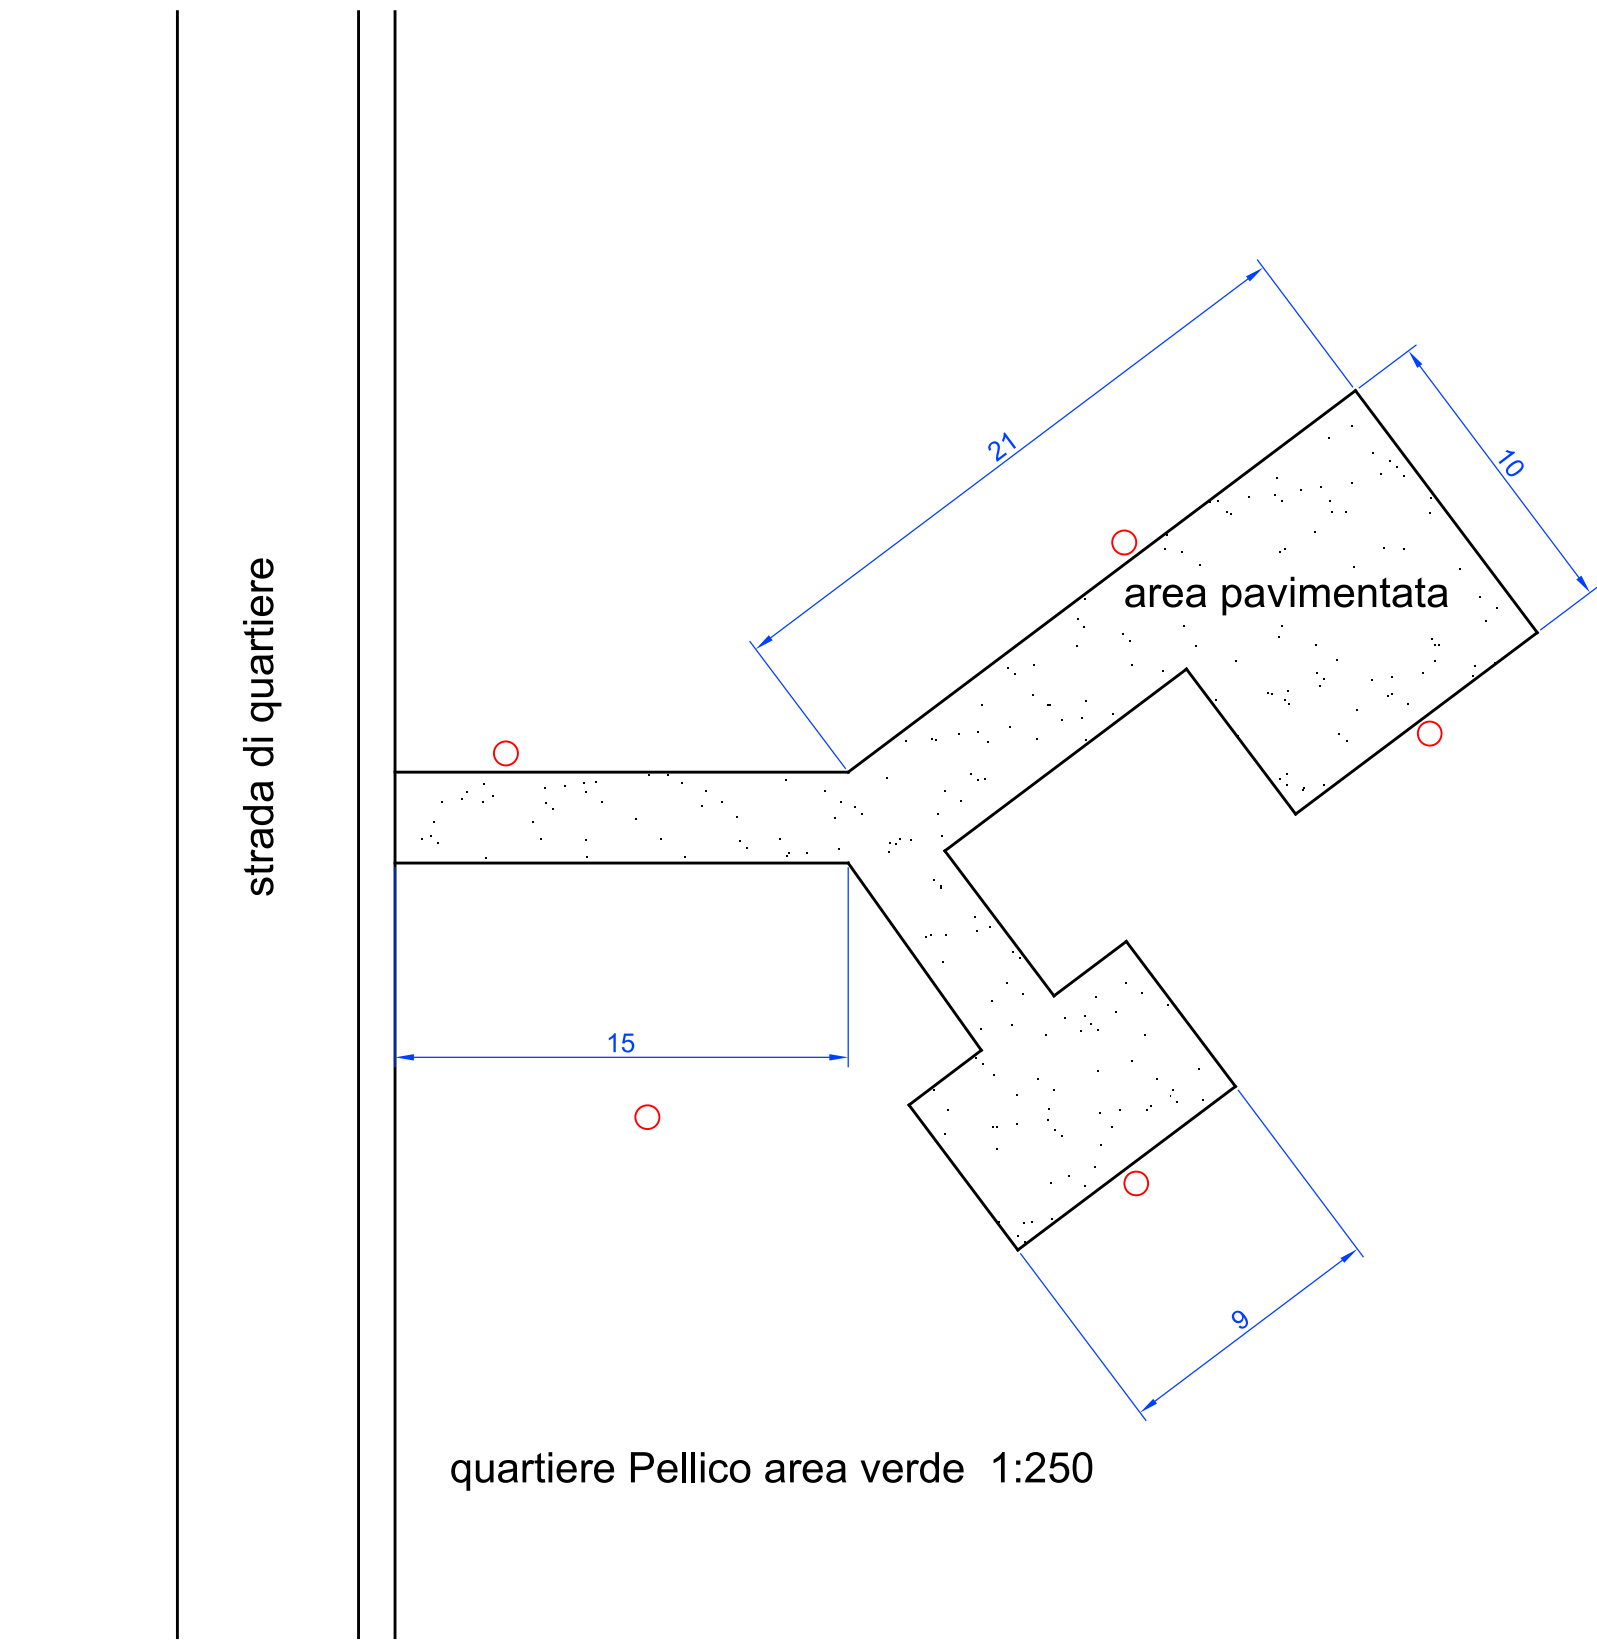

torri faro (n.8)

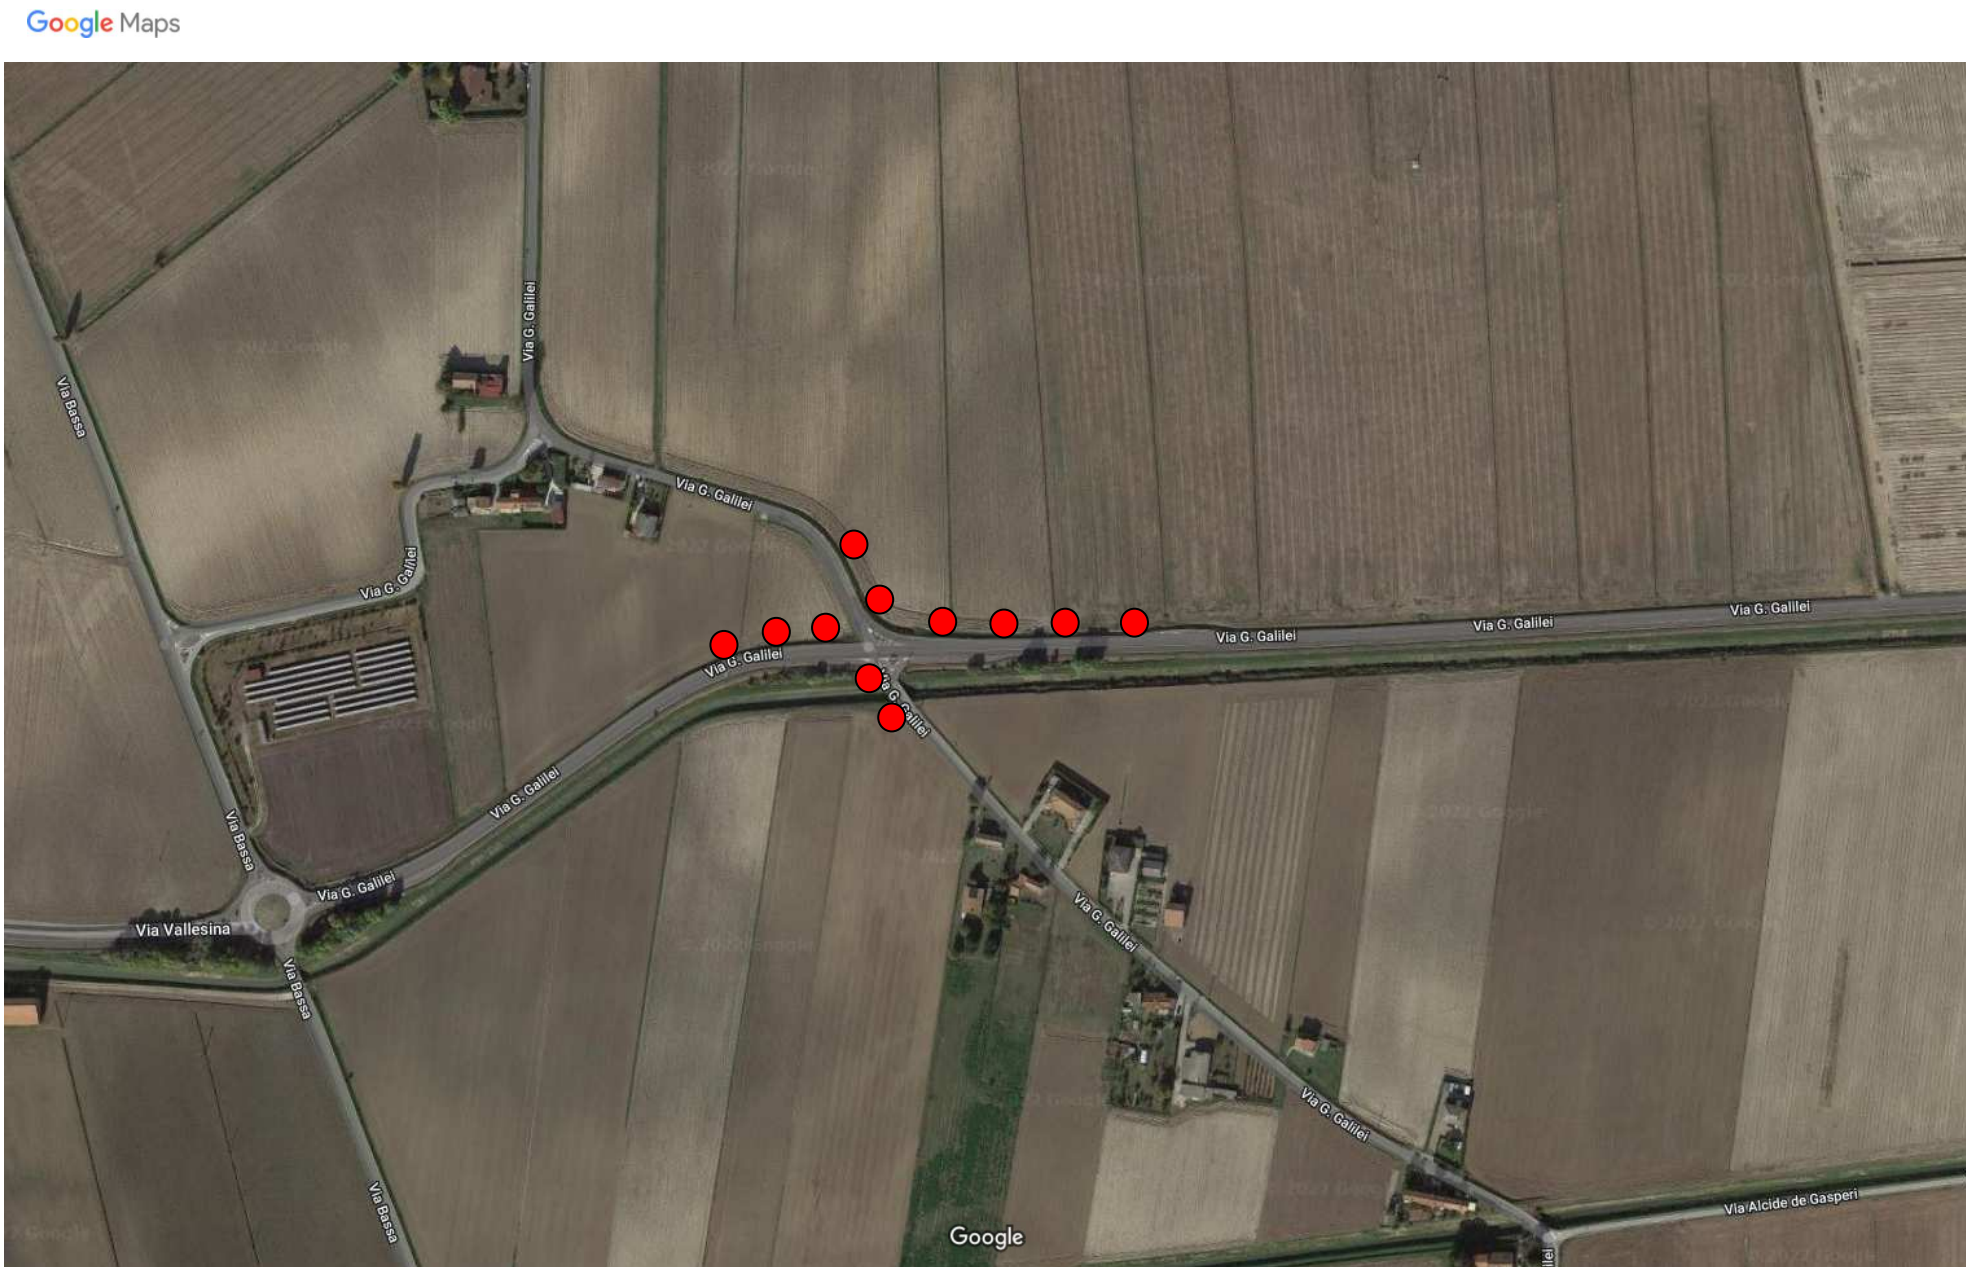

incrocio Galilei-SP45 (n.11)

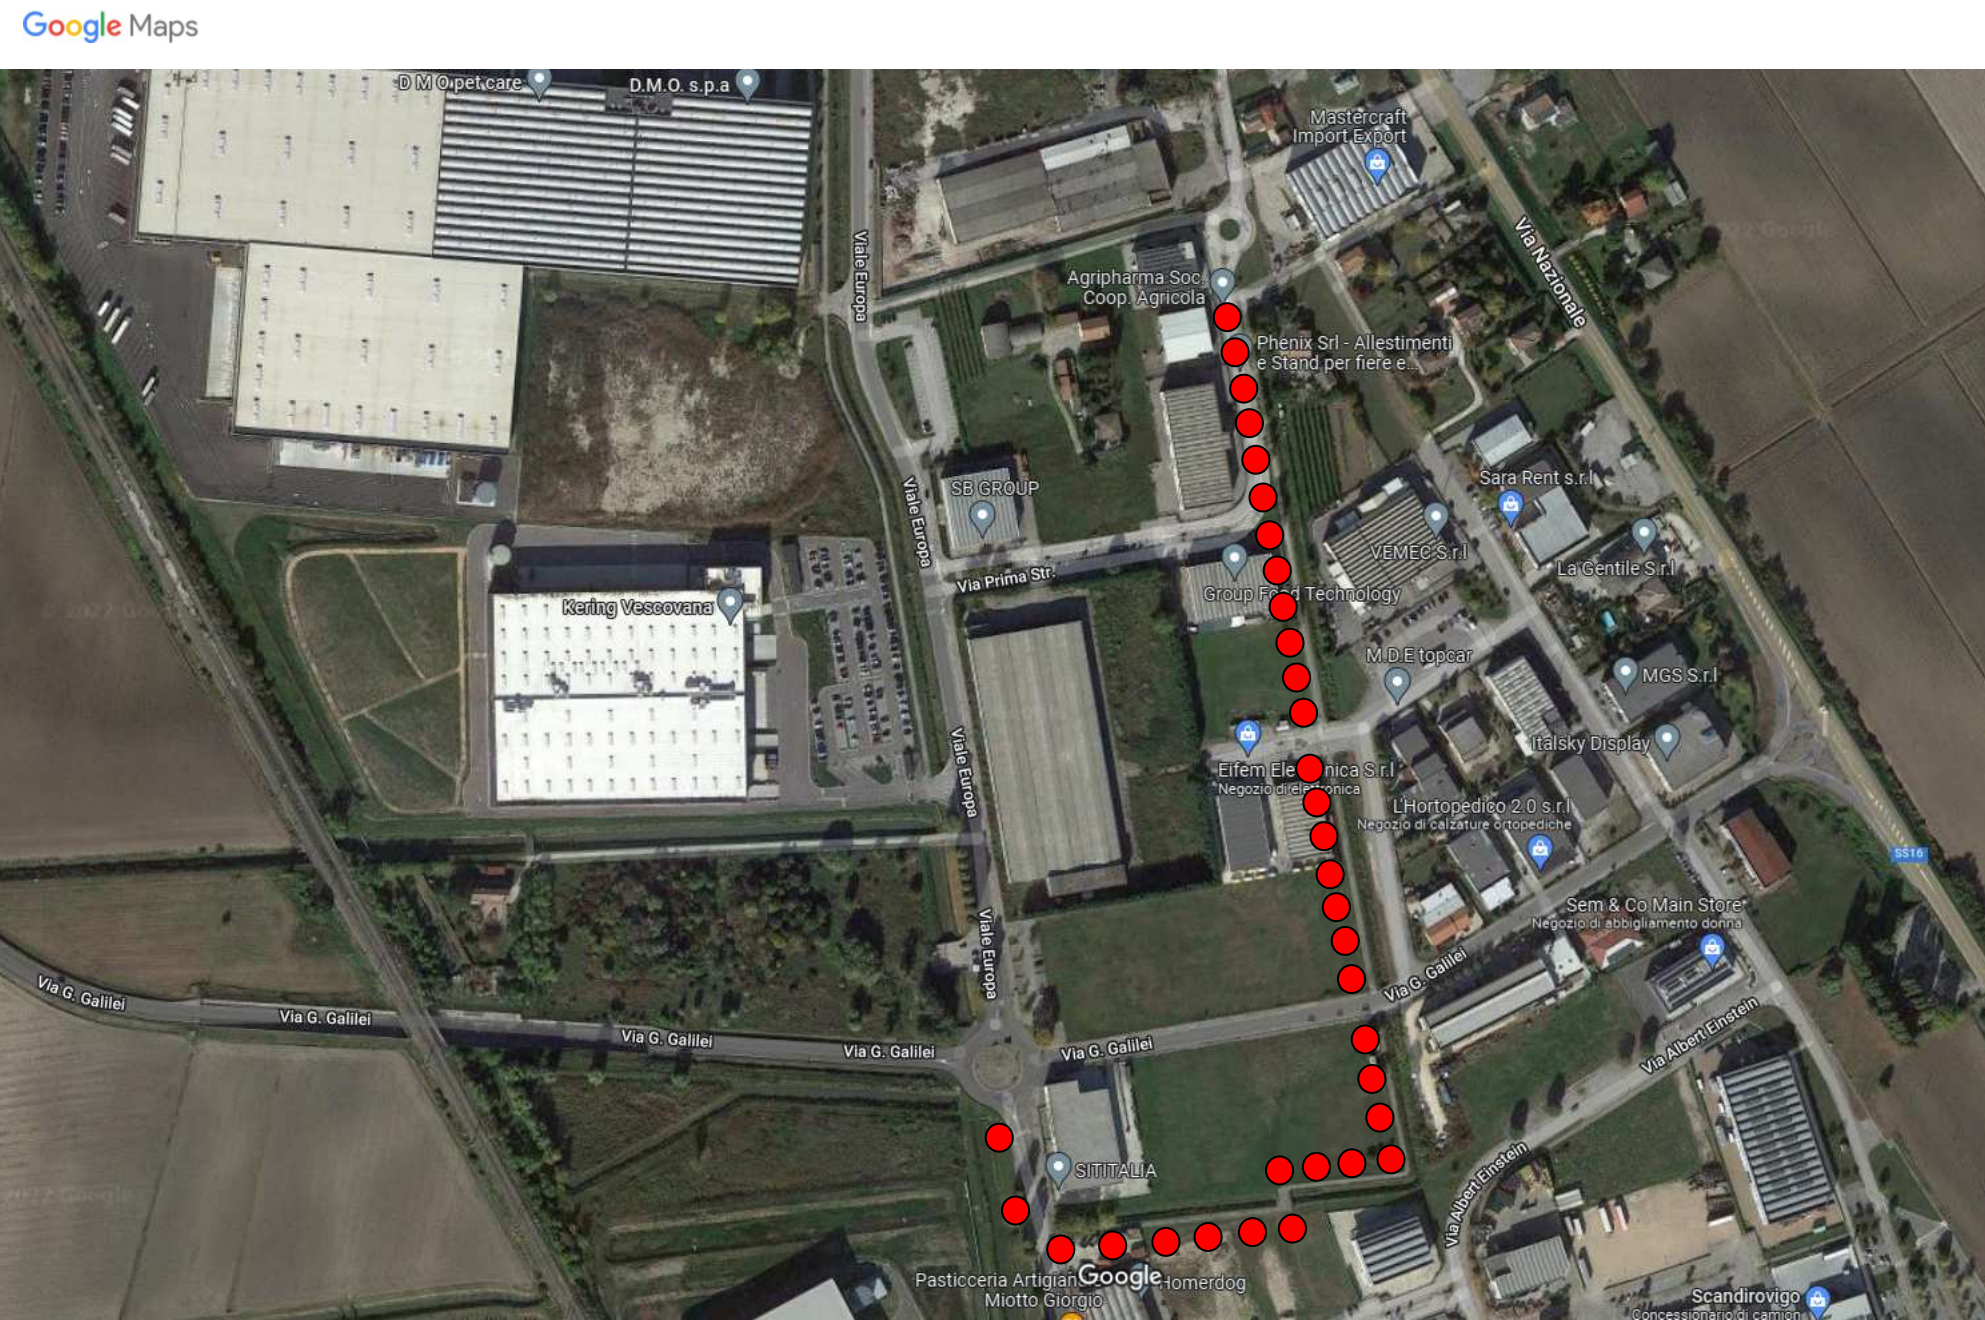

piste ciclabili (n.34)

COMUNE DI VESCOVANA (PD)
EFFICIENTAMENTO DELLA PUBBLICA ILLUMINAZIONE STRADALE-4° STRALCIO
FINANZIATO CON L. 160/2019

PROGETTO DEFINITIVO-ESECUTIVO

TAV.

1

DATA

DIM. FOGLIO A/1

PROT. N.

PLANIMETRIE DI PROGETTO

PROGETTISTA ARCH. FABRIZIO ZULIANI - ESTE (PD) - tel. 328 9073036
email: fzuliani@libero.it
fabrizio.zuliani@archiworldpec.it