

COMUNE DI VIGHIZZOLO D'ESTE  
Provincia di PADOVA

P.I.

Elaborato

D

1


Scala

1:2.000

ZONE SIGNIFICATIVE

VARIANTE N°2 PIANO DEGLI INTERVENTI

Inquadramento Territoriale

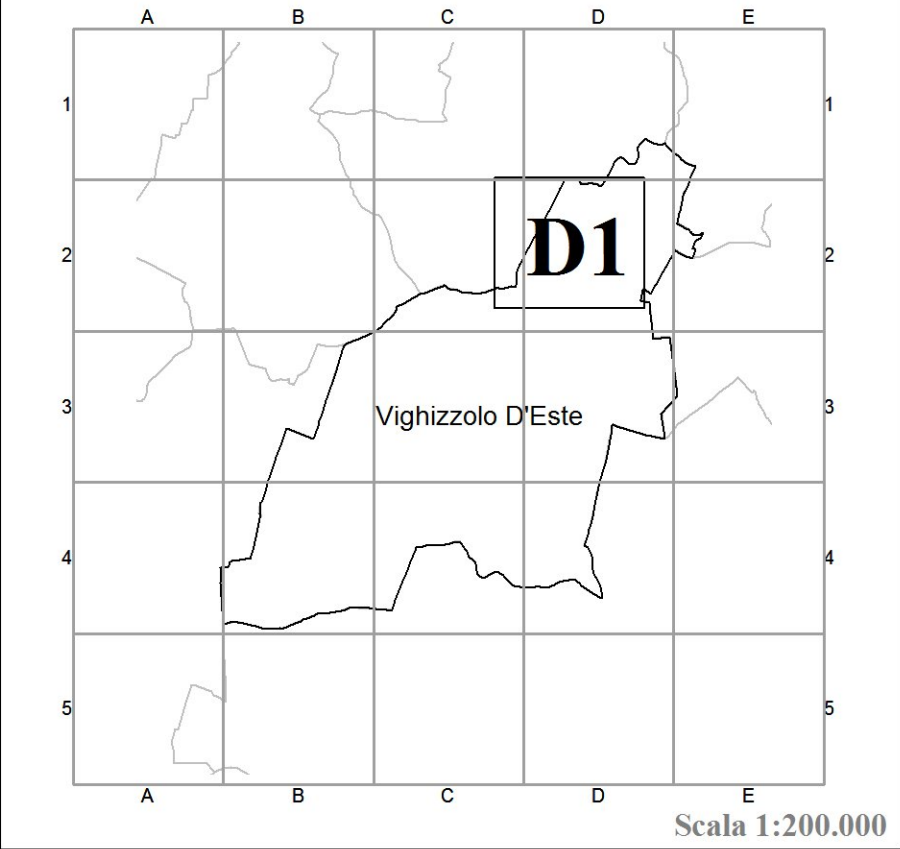

Scala 1:200.000

Studio:  
Parr. Michele Baruffa  
Progettazione Urbanistica e Quadro Coesistente  
Arch. Lino De Ruffini  
Online Architetto PD n° 744

Data :

- Confine Comunale
- Coni Visuali art.51
- Centro sportivo esistente art.37
- Sede comunale di progetto art.37
- Sede comunale esistente art.37
- Vasche di raccolta acque art.37
- Cimitero art.37
- Allevamenti art.50
- Elettrodotti art.43
- Fasce di rispetto stradali art.42
- Fasce di rispetto cimieriali art.46
- Itinerario storico art.40
- Itinerario turistico art.40
- Programmi Complessi - accordi tra pubblico e privato art.6
- Piani Attuativi Approvati art.8
- Piani Attuativi art.5
- ZONE A - centro storico art.22
- ZONE B art.24
- ZONE C1 art.25
- NUCLEI RURALI art.26
- ZONE C2 art.27
- ZONE D1 art.28
- ZONE D2 art.29
- ZONE E art.32
- ZONE F1 ISTRUZIONE art.36
- ZONE F2 INTERESSE COMUNE art.37
- ZONE F3 VERDE ATTREZZATO art.38
- ZONE F4 PARCHEGGI art.39
- VERDE PRIVATO art.35
- Attività improprie art.30
- Ambiti Incongrui art.31
- VilleVenete art.47
- Edifici tutelati pubblici con più di 70 anni art.47
- Manufatti Rurali art.34
- Ambito di tutela edifici art.34
- Gradi di protezione edifici:
  - 1 risanamento conservativo
  - 2 restauro filologico
  - 3 restauro propositivo
  - 4 ristrutturazione parziale tipo A
  - 5 ristrutturazione parziale tipo B
  - 6 ristrutturazione edilizia globale
  - 7 ristrutturazione urbanistica
  - 8 demolizione e ricostruzione
  - 9 demolizione
- Denominazione zone
- Denominazione zone F a servizi

