

COMUNE DI VIGHIZZOLO D'ESTE
Provincia di PADOVA

P.I.

Elaborato

F

1


Scala

1:500

CENTRO STORICO

VARIANTE N°3 PIANO DEGLI INTERVENTI

Inquadramento Territoriale

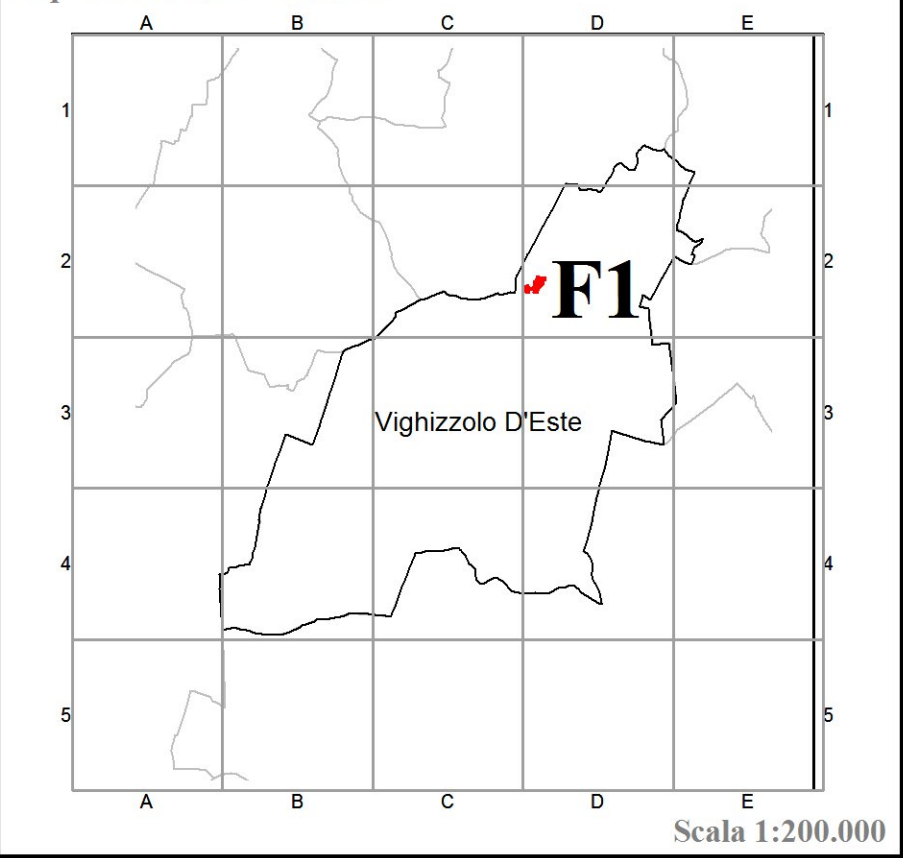

Sindaco
Andrea Vanni
Progettazione Urbanistica-Quadro Conoscitivo
Arch. Lino De Battisti
Ordine Architetti PD n° 744
Responsabile ufficio tecnico
Arch. Leila Villani

Data :

- Centro storico art.22
- ZONE F1 ISTRUZIONE art.36
- ZONE F2 INTERESSE COMUNE art.37
- ZONE F3 VERDE ATTREZZATO art.38
- ZONE F4 PARCHEGGI art.39
- VERDE PRIVATO art.35
- SCHEDA NORMA

Gradi di protezione edifici:

- 1 risanamento conservativo
- 2 restauro filologico
- 3 restauro propositivo
- 4 ristrutturazione parziale tipo A
- 5 ristrutturazione parziale tipo B
- 6 ristrutturazione edilizia globale
- 7 ristrutturazione urbanistica
- 8 demolizione e microstruzione
- 9 demolizione

A
n Denomimazione zone

