



COMUNE DI BOSARO

Provincia di Rovigo

PROGETTO DI FATTIBILITA' TECNICO-ECONOMICA

Realizzazione di un nuovo blocco di n° 80 loculi nel
Cimitero del Capoluogo


ELABORATI GRAFICI PROGETTO

Bosaro, 12 luglio 2021




Il Tecnico Comunale
Formaggio geom. Claudio


PIANTA E INSERIMENTO
Scala 1:200

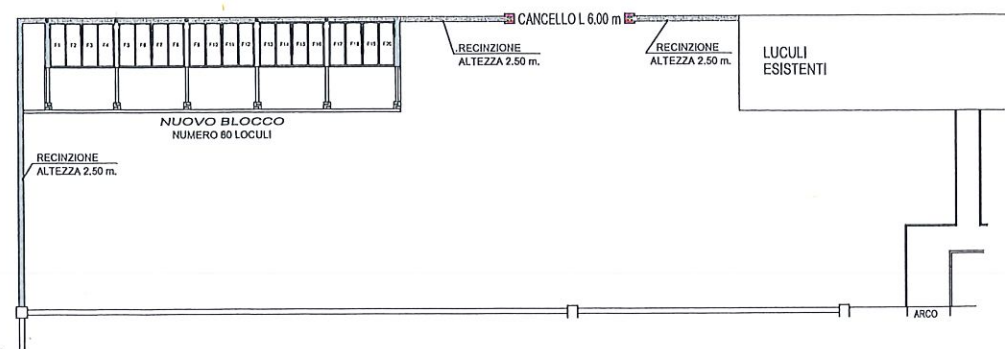



PIANTA
Scala 1:100

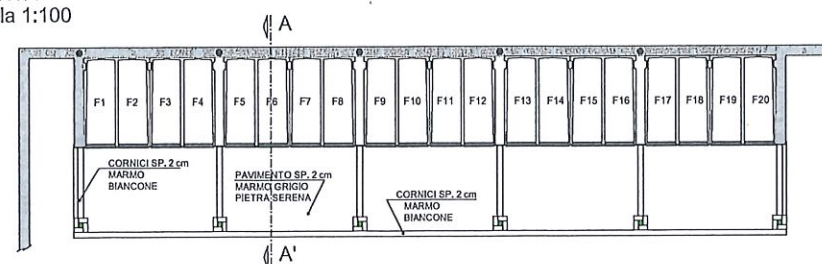


SEZIONE A - A'
Scala 1:50

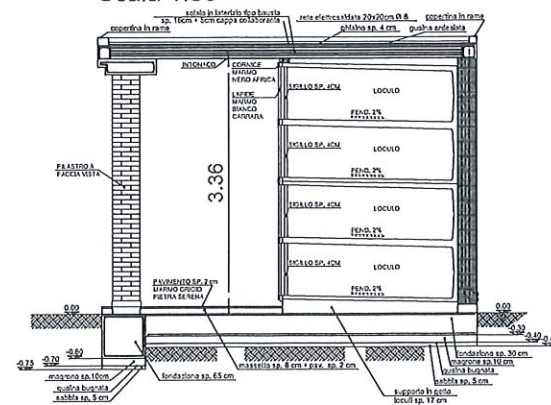


PROSPETTO PRINCIPALE
Scala 1:100

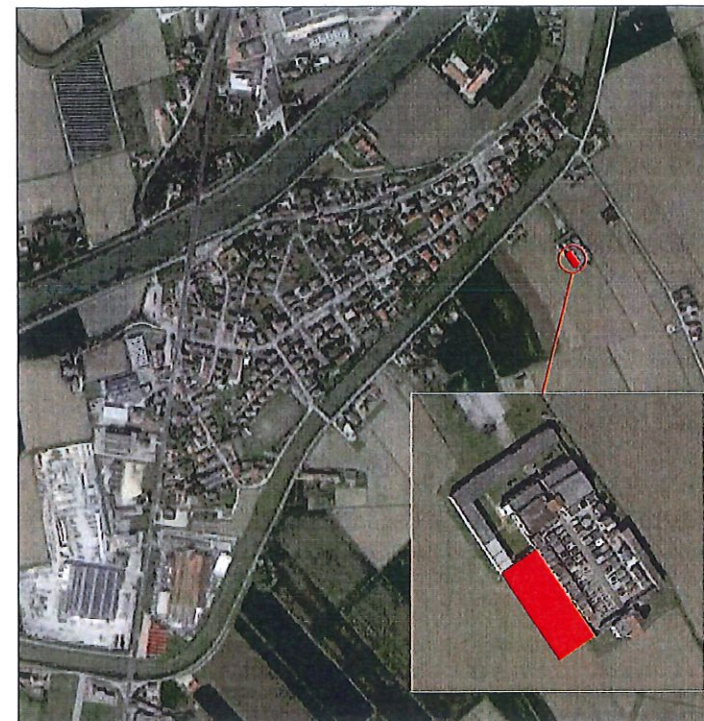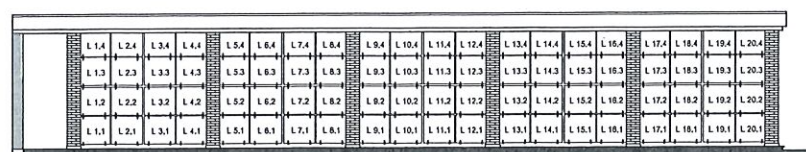

INQUADRAMENTO ORTOGRAFICO

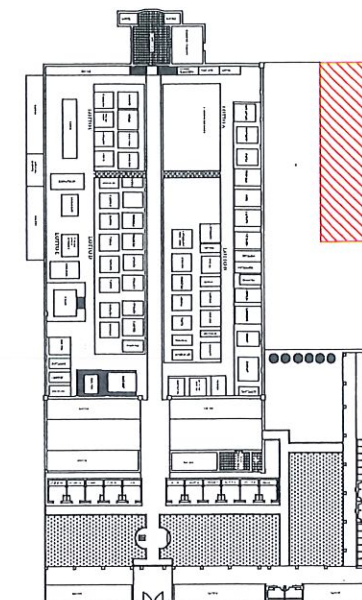

INQUADRAMENTO NELL' AREA CIMITERIALE

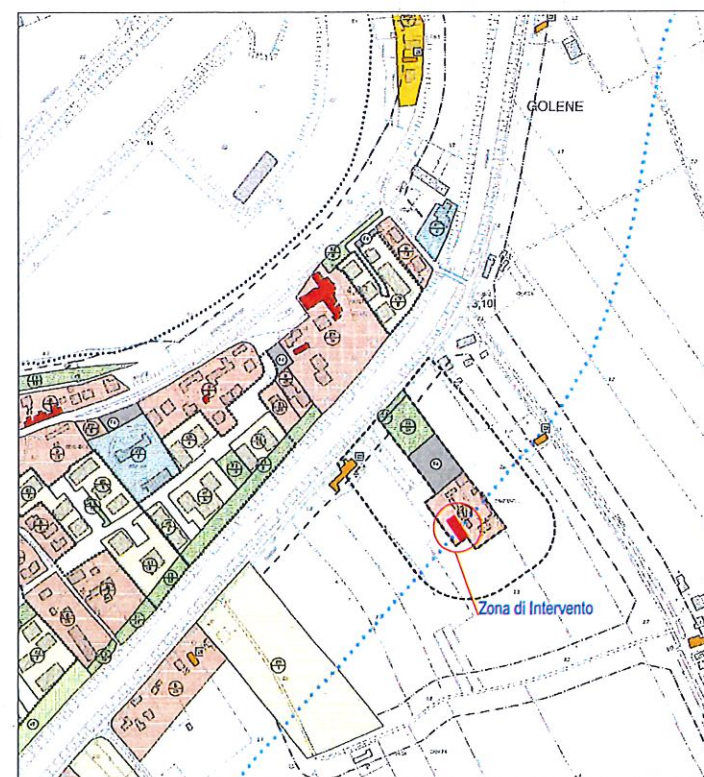

INQUADRAMENTO CARTOGRAFICO