



PARTICOLARE RIFACIMENTO MARCIAPIEDI  
scala 1:25

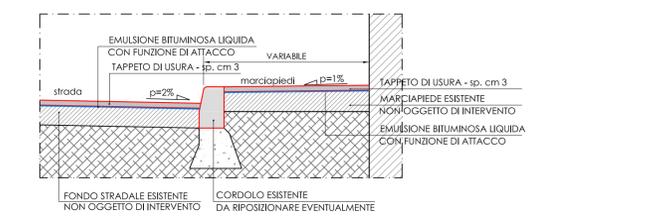

FRESATURA DEL MANTO STRADALE E DEI MARCIAPIEDI  
scala 1:20

Comune di CALTO  
Provincia di Rovigo

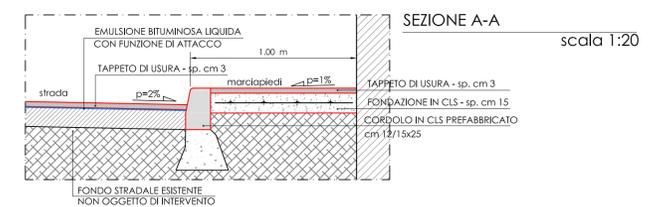

PROGETTO DEFINITIVO - ESECUTIVO  
LAVORI DI RIASFALTATURA STRADE COMUNALI

IL R.U.P. Geom. Michelotto Camilla

COMMITTENTE AMMINISTRAZIONE COMUNALE CALTO (RO) Piazza IV Novembre, 165 Calto (Ro) C.F./P.Iva 00197650294	SCALA 1:1000 1:25 1:20	ELABORATO <b>3</b>
	ELABORATO Stato di progetto Planimetrie e particolari interventi	
PROGETTISTA ING. MATTEO GRUPPIONI via XX Settembre, 14/b Copparo (Fe) - Cell. 328-1164653	DATA NOVEMBRE 2018	

PLANIMETRIA GENERALE

scala 1:1000