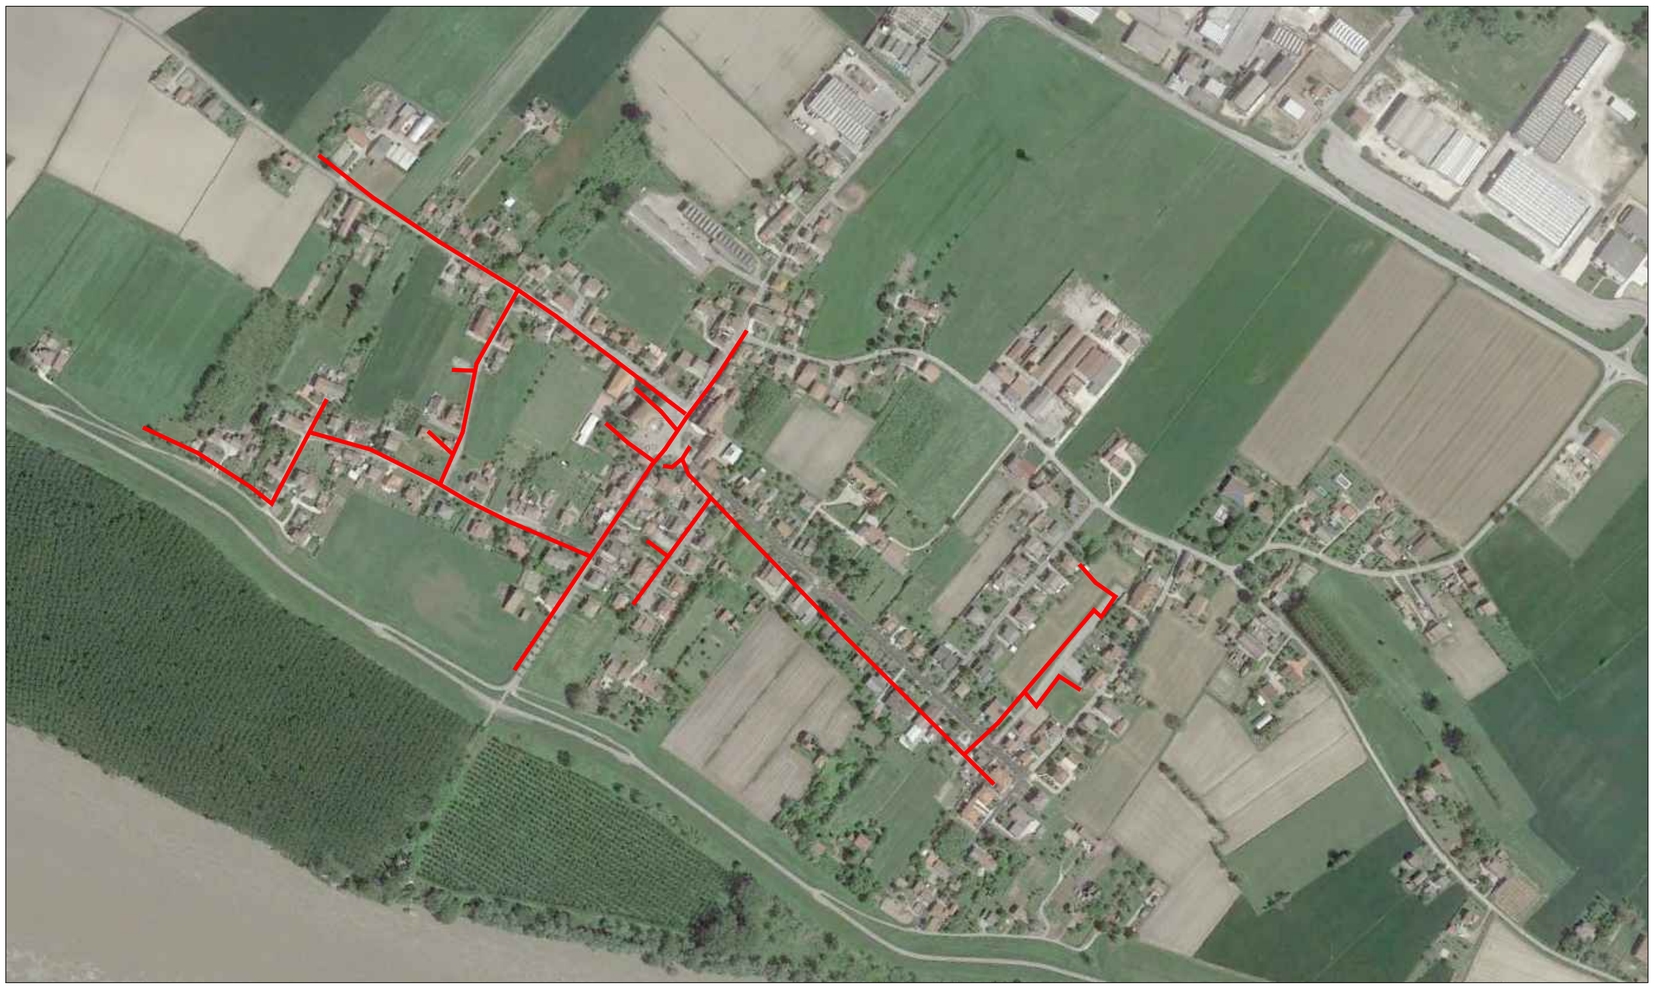

PROGETTO DEFINITIVO ESECUTIVO

Regione Veneto

COMUNE DI CALTO

Piazza iv Novembre, 165 - 45030 Calto (RO)

Oggetto

EFFICIENTAMENTO IMPIANTI DI PUBBLICA ILLUMINAZIONE LUNGO VIA VITTORIO EMANUELE, VIA F. CAVALLOTTI, VIA MOIETTE, VIA OLIMPIA, VIA G. MAZZINI, PIAZZA IV NOVEMBRE, VIA ROMA, VIA FIORAVANTI BOSI E VIA GIOVANNI PAOLO II

Società Progettista: STUDIO TECNICO ING. MASSIMO BORDIN

Progettista:
Ing. Massimo Bordin

Progettista opere elettriche:

Progettista collaboratore opere elettriche:

Documento: **02**

Titolo dell'elaborato:

INTERVENTI DI EFFICIENTAMENTO
Planimetria inquadramento territoriale

REV.	DATA EMISSIONE	D E S C R I Z I O N E	REDATTO	CONTROLLATO	APPROVATO

QUESTO DOCUMENTO NON POTRA' ESSERE RIPRODOTTO O ALTRIMENTI PUBBLICATO IN TUTTO O IN PARTE SENZA IL CONSENSO SCRITTO DEL PROGETTISTA O DELL'ENTE PROPRIETARIO (L. 22.04.1941 n. 633 - Art. 2575 e Segg. C.C