


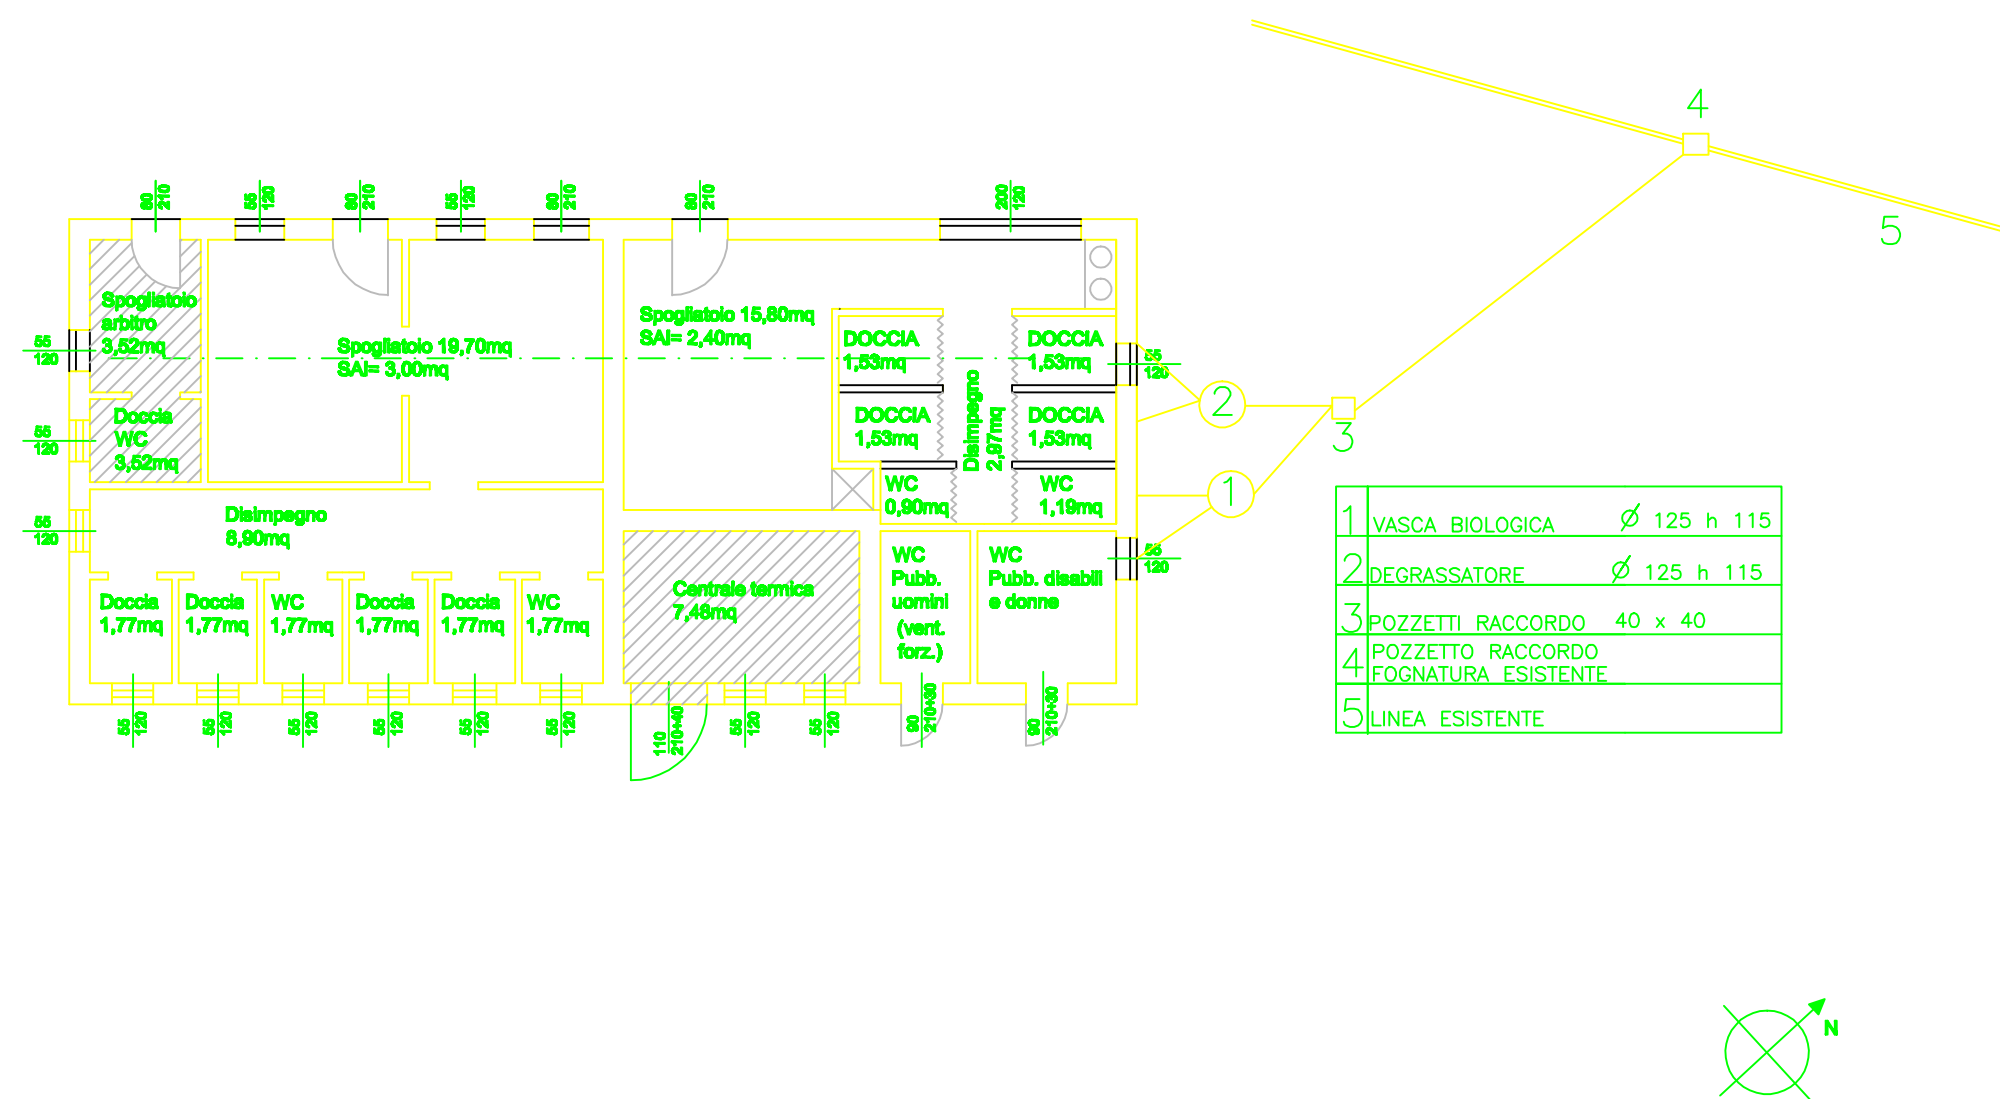

COMUNE DI CALTO

Provincia di Rovigo

PROGETTO DEFINITIVO –ESECUTIVO
RISTRUTTURAZIONE SPOGLIATOI CAMPO SPORTIVO COMUNALE
VIA MAZZINI

PROGETTO : IMPIANTO FOGNARIO

TAV.

6

COMMITTENTE:
COMUNE DI CALTO (RO)
PIAZZA IV NOVEMBRE N°1
CAP 45030 CALTO (RO)

SCALA

VARIE
misure in cm

STUDIO TECNICO Ing. Leonardo Bimbatti
Vicolo S. Anna n°1 - 45035 CASTELMASSA (RO)

Ing. Leonardo Bimbatti

Tel. 0425/840935 - Cell.: 333/6727320
C.F.: BMB LRD 57P27 C207W - P.IVA: 00345290290