SCHEMA FUNZIONALE DI PRINCIPIO

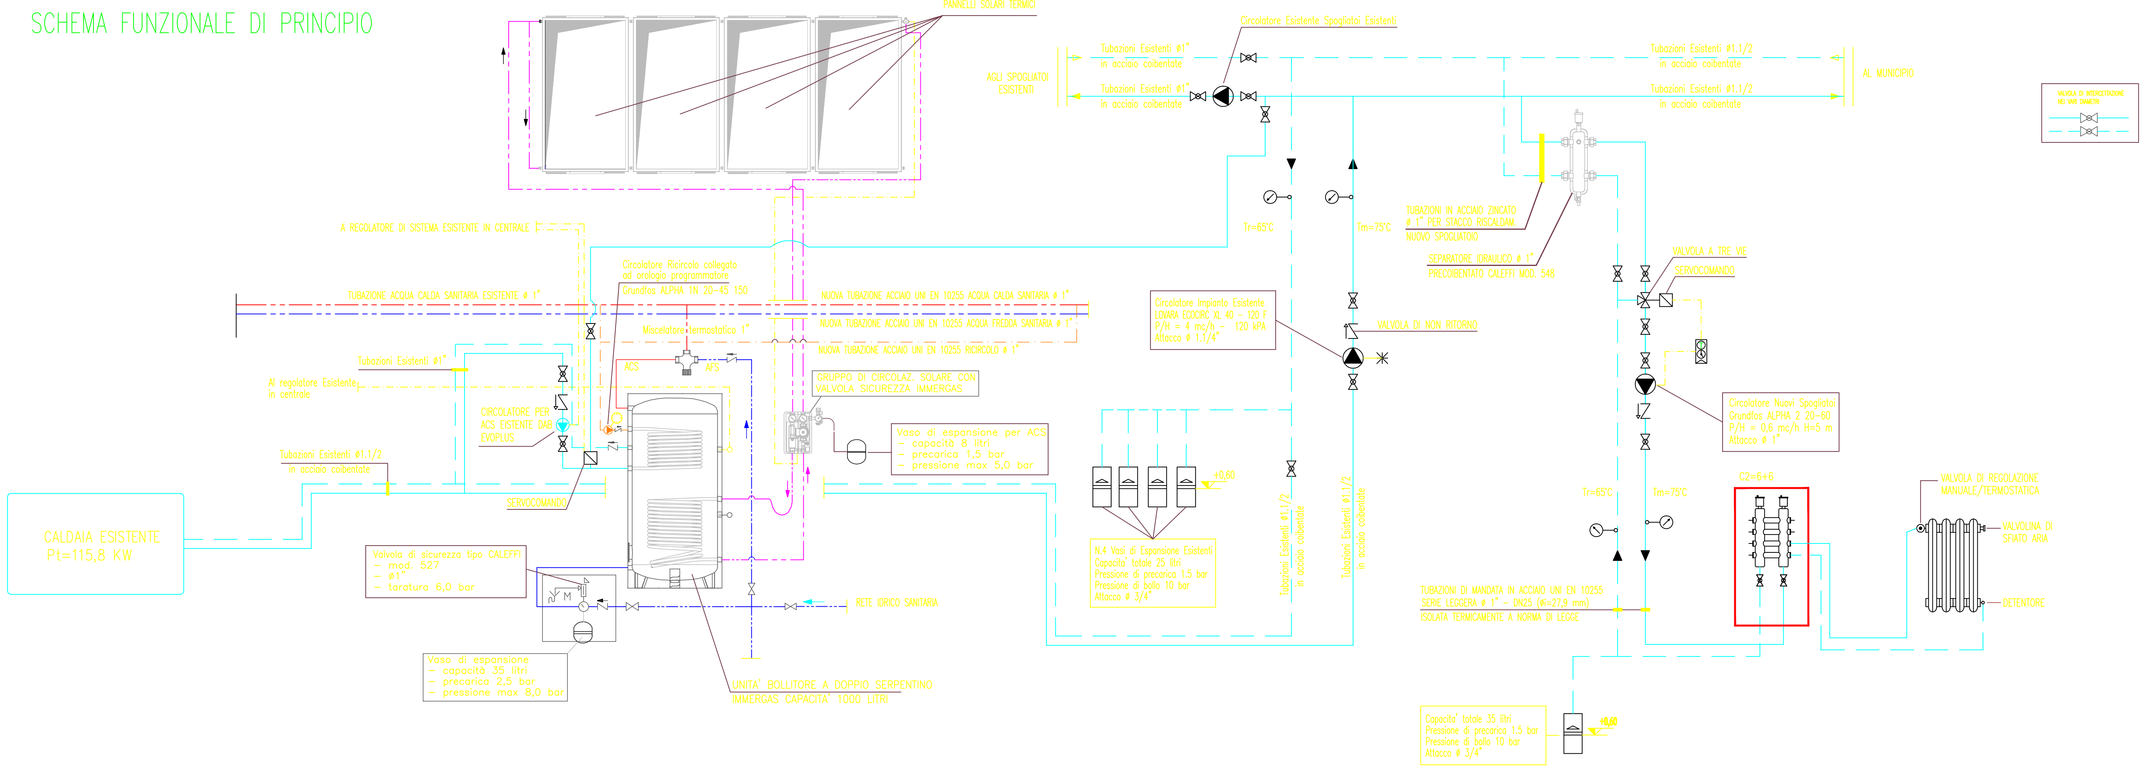

NOTA GENERALE:

IN FASE DI PRESENTAZIONE DELL'OFFERTA L'IMPRESA ESECUTRICE DOVRA' VERIFICARE L'ESATTA QUANTITA' DEI MATERIALI PREVISTI NEL COMPUTO METRICO IN RELAZIONE A QUANTO INDICATO SUGLI ELABORATI GRAFICI

TABELLA MATERIALI E ISOLANTI

TRATTO	MATERIALE	DIAMETRO	ISOLANTE	SP.
IN CENTRALE	Tubazione Esistenti in ACCIAIO AL CARBONIO ex UNI 8863	da ø 1" 1/2 a ø 3"	Guaina isolante a cellule chiuse Orig. ARMAFLEX tipo ITS/AC	Sp= 25 mm
IN CENTRALE	Nuove Tubazione in ACCIAIO UNI EN 10255	ø 1 – 1" 1/4	Guaina isolante a cellule chiuse Orig. ARMAFLEX tipo ITS/AC	Sp= 19 mm

NOTE:

1) Per quanto non espressamente indicato nella esecuzione dell'impianto termoidraulico di riscaldamento si faccia riferimento alle seguenti normative:
   - * NORMA UNI-CIG 7129/15;
   - * NORMA UNI 10641/97;
   - * NORMA UNI 10845/00;
   - * D.M 90/2015;
   - * DM. 37/2008;

2) I parametri termici di funzionamento dell'impianto sono:
   INVERNALE
   - * Ta = 20°C
   - * Te = -5°C
   - * Ti = Imandata = 75°C
   - * Tr = Triforno = 65°C
   - * T media = 60°C

SCHEMA IDRAULICO IMPIANTO IDRICO SANITARIO PIANO TERRA scala 1:50

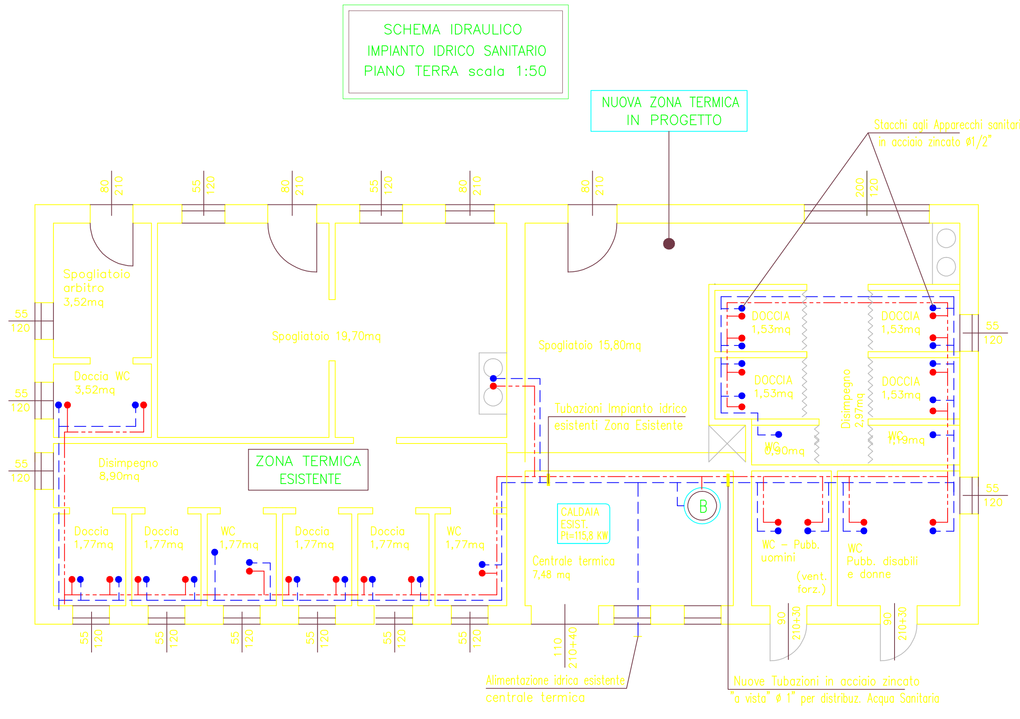

SCHEMA IDRAULICO IMPIANTO DI RISCALDAMENTO PIANO TERRA scala 1:50

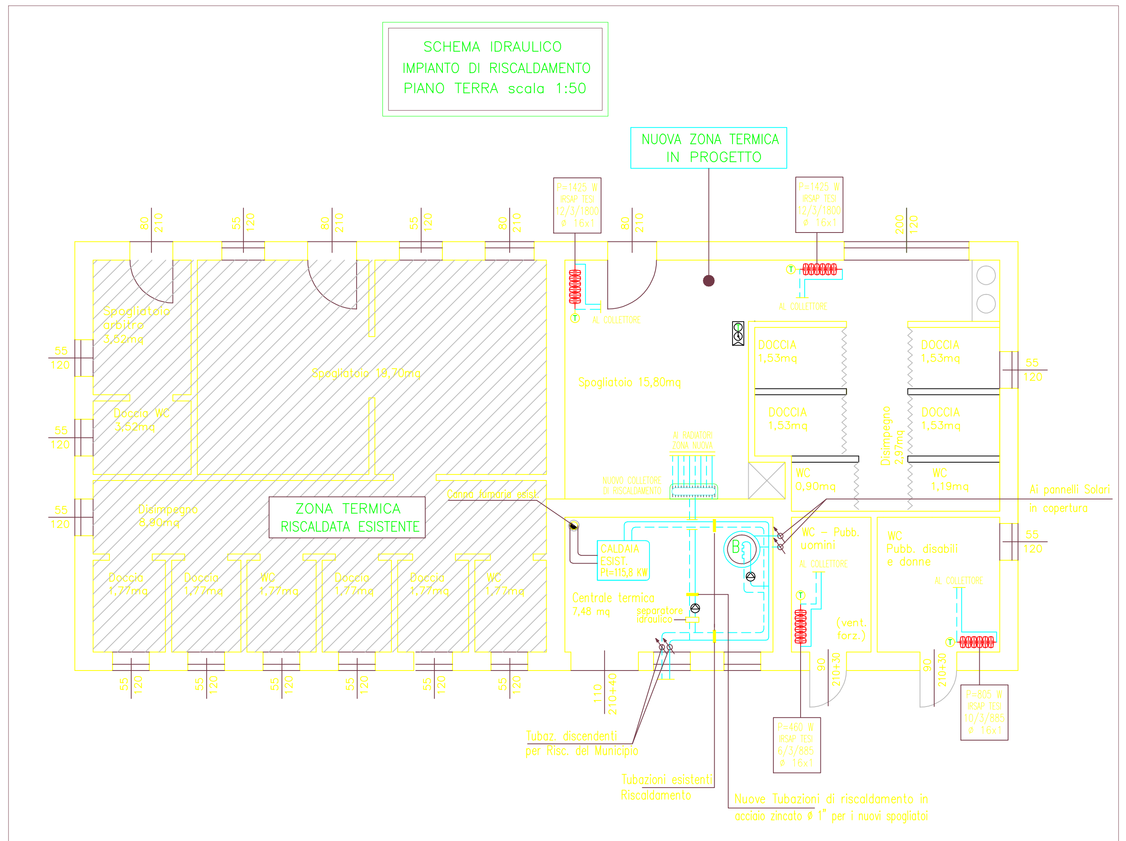

COMUNE DI CALTO

Provincia di Rovigo

PROGETTO DEFINITIVO –ESECUTIVO
RISTRUTTURAZIONE SPOGLIATOI CAMPO SPORTIVO COMUNALE VIA MAZZINI

IMPIANTO RISCALDAMENTO E ACQUA CALDA SANITARIA

TAV. 4

COMMITTENTE:
COMUNE DI CALTO (RO)
PIAZZA IV NOVEMBRE N°1
CAP 45030 CALTO (RO)

SCALA
VARIE

STUDIO TECNICO Ing. Leonardo Bimbatti
Vicolo S. Anna n°1 - 45035 CASTELMASSA (RO)
Tel. 0425/840935 - Cell.: 3336727320
C.F.: BMB LRD 57P27 C207W - P.IVA: 00343290290

Ing. Leonardo Bimbatti

Prot. Int.: FZ_2005_0010 Ver.: 1