

PROGETTO ESECUTIVO



COMUNE DI CALTO
 IL SINDACO: MICHELE FIORAVANTI
 IL RUP: ING. SILVIA FUSO

IL PROGETTISTA
 ING. LUCA GHIROTTI




ELABORATO:
 MOVIMENTI DI MATERIA


00	Lug. 2022	Consegna progetto esecutivo	PE.dwg	LG
REV. N.	DATA	MOTIVO DELLA EMISSIONE	FILE	ESEGUITO

scala: 1 : 200
 codice elaborato: **PE09**


questo elaborato è di proprietà esclusiva del gruppo di progettazione, qualsiasi riproduzione, anche parziale, è vietata di pena dalla legge

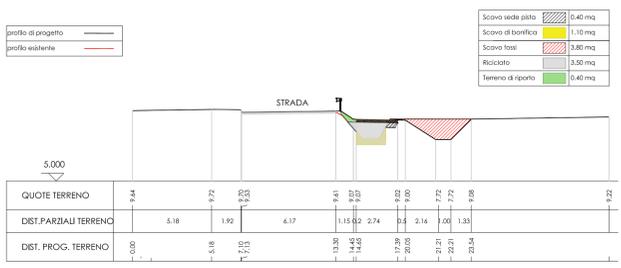


SEZIONE 1-1
 scala 1:200

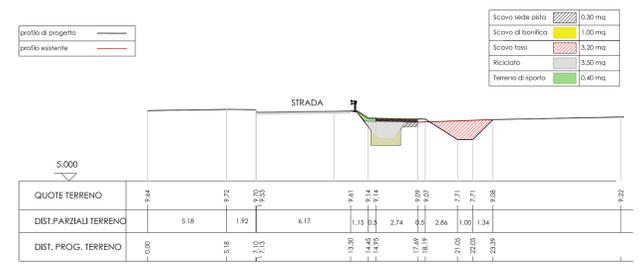


SEZIONE 2-2
 scala 1:200

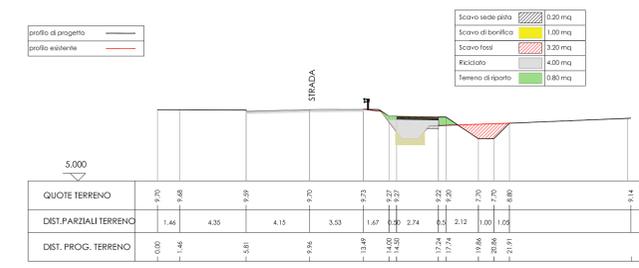


SEZIONE 3-3
 scala 1:200

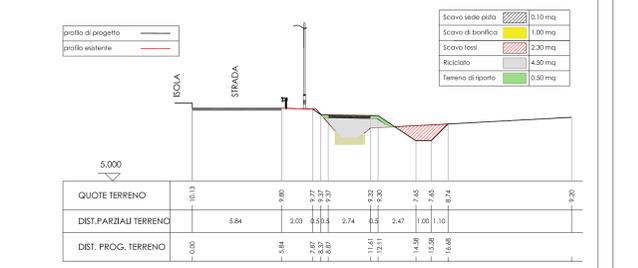


SEZIONE 4-4
 scala 1:200

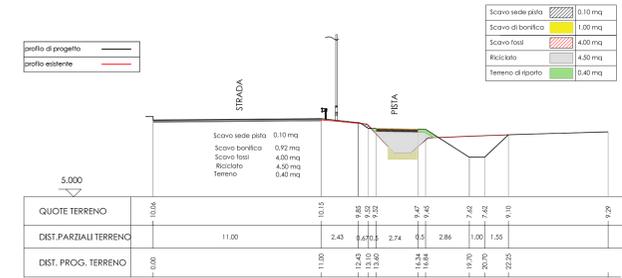


SEZIONE 5-5
 scala 1:200

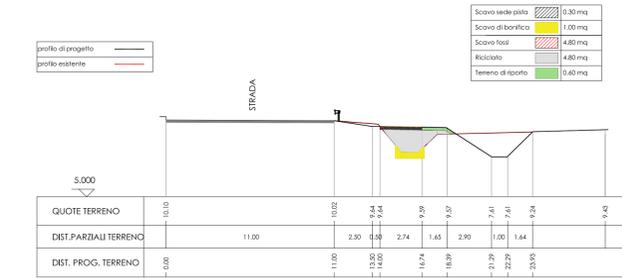


SEZIONE 6-6
 scala 1:200

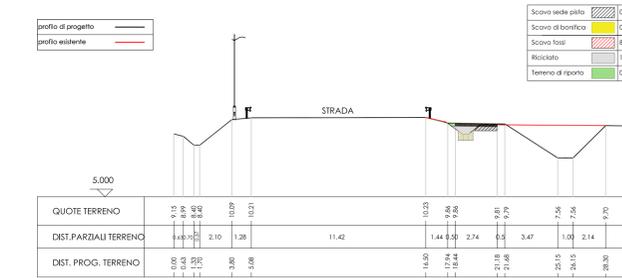


SEZIONE 7-7
 scala 1:200

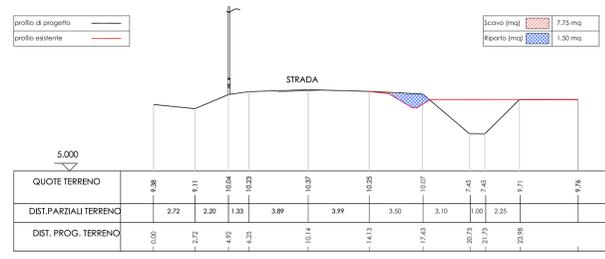


SEZIONE 8-8
 scala 1:200

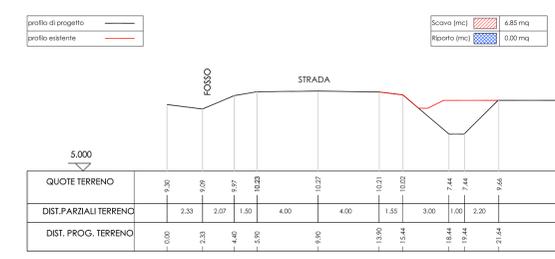


SEZIONE 9-9
 scala 1:200

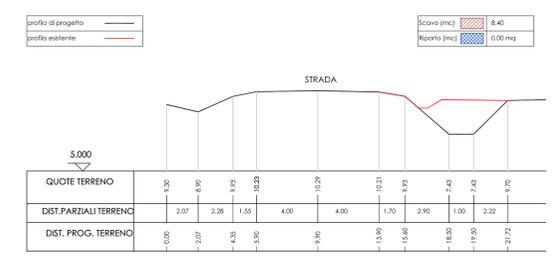

SEZIONE 13-13
 scala 1:200

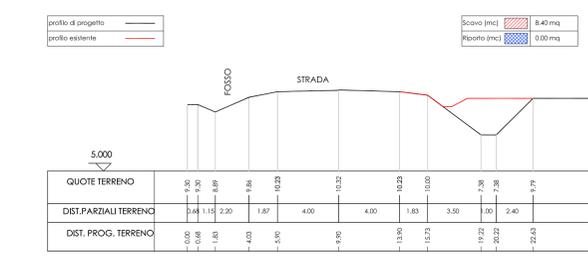

SEZIONE 14-14
 scala 1:200

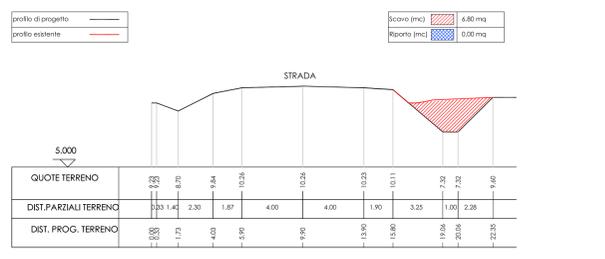

SEZIONE 16-16
 scala 1:200