



PROGETTAZIONE IMPIANTI TECNOLOGICI - PREVENZIONE INCENDI

37049 VILLA BARTOLOMEA (VR) - C.so A. Fraccaroli, 172
Tel. 0442.78111 - Fax 045.4750263 - P.IVA e C.F. 03907310233

PERTO INDUSTRIALE
MAURO MANTOVANI
mauro@studiomaber.it
mauro@pec.studiomaber.it

DOTTORE INGEGNERE
FABIO BERSANI
fabio@studiomaber.it
fabio@pec.studiomaber.it

COMMITTENTE

Comune di CASTELMASSA

PROGETTO

ADEGUAMENTO IMPIANTISTICO EDIFICIO "MERCATO COPERTO" E LOCALI ANNESSI

ELABORATO


IMPIANTO ELETTRICO SECONDO D.M. 37/08

ELABORATO	n° PROGETTO	n° TAVOLA	SCALA	REV.	DATA	OSSERVAZIONI
<input type="checkbox"/> Preliminare	3939/19	IE.02	--	1		
<input checked="" type="checkbox"/> Definitivo	DATA	DISEGNATO	APPROVATO	2		
<input type="checkbox"/> Esecutivo	11/10/2019	F.B.	F.B.	3		
				4		
				5		

PROGETTISTA

COMMITTENTE

A NORMA DI LEGGE SONO SEVERAMENTE VIETATE LA COPIA, RIPRODUZIONE O CESSIONE A TERZI DELLE TAVOLE SENZA L'AUTORIZZAZIONE DEL PROPRIETARIO

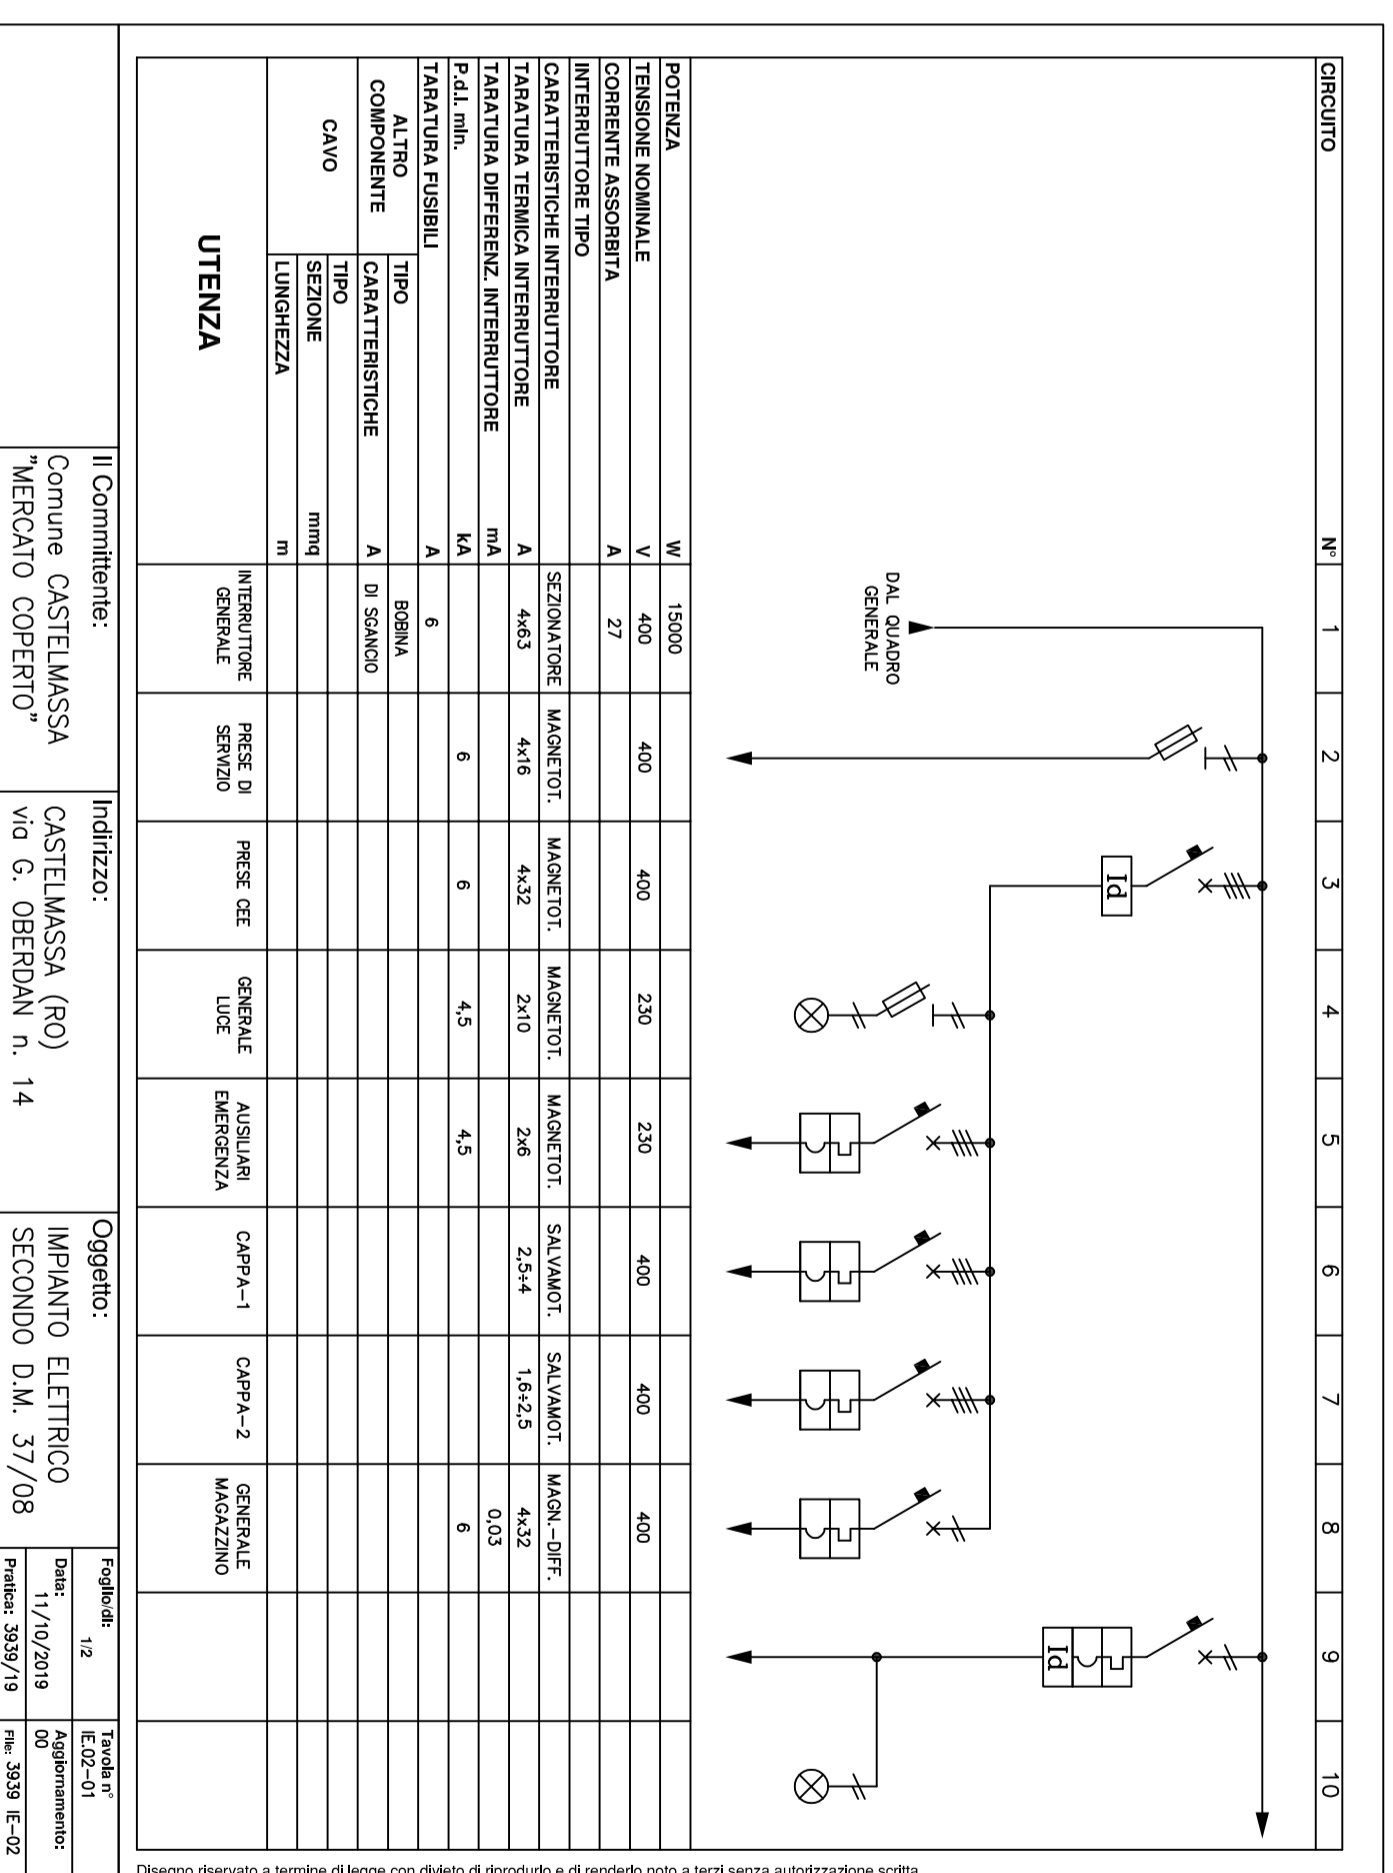

Disegno riservato a termine di legge con divieto di riproduzione e di renderlo noto a terzi senza autorizzazione scritta.

Il Committente:	Indirizzo:	Oggetto:	Foglio n°	Tavola n°
Comune CASTELMASSA "MERCATO COPERTO"	CASTELMASSA (RO) v/a G. OBERDAN n. 14	IMPIANTO ELETTRICO SECONDO D.M. 37/08	12	IE.02-01

Data: 11/10/2019
Pratica: 3939/19

Aggiornamento:
n° 00
ris. 3939 IE-02