




INTERVENTO DI MESSA IN SICUREZZA DEL PARCHEGGIO A SERVIZIO DEL POLO SCOLASTICO DEL CAPOLUOGO

**STUDIO DI FATTIBILITA' TECNICA ED ECONOMICA**

|   |              |   |  |
|---|--------------|---|--|
| Tavola:   |              | <b>STATO DI FATTO</b>   |  |
| <b>01</b>   |              | PLANIMETRIA GENERALE DESCRITTIVA<br>DOCUMENTAZIONE FOTOGRAFICA<br>scala 1:200 |  |
| Data:   | GENNAIO 2019 | SPAZIO RISERVATO U.T.   |  |
| Agg.:   | -            |   |  |
| PROGETTAZIONE:<br>UFFICIO TECNICO COMUNALE  |              |   |  |
| PROGETTISTA:<br>GEOM. VINCENZI MATTEO   |              |   |  |
| RESPONSABILE AREA TECNICA:<br>GEOM. STEFANO MANFREDI  |              |   |  |
| IL SINDACO: ING. EUGENIO BOSCHINI   |              | IL SEGRETARIO: DOTT.SSA PATRIZIA PALLARA                                      |  |
| COMUNE DI CASTELMASSA - PIAZZA V. VENETO, 1<br>45035 CASTELMASSA (RO)<br>TEL. 0425/84.67.11 - FAX. 0425/84.67.99<br>http: www.comune.castelmasa.ro.it |              |   |  |

**FOTO AEREA**

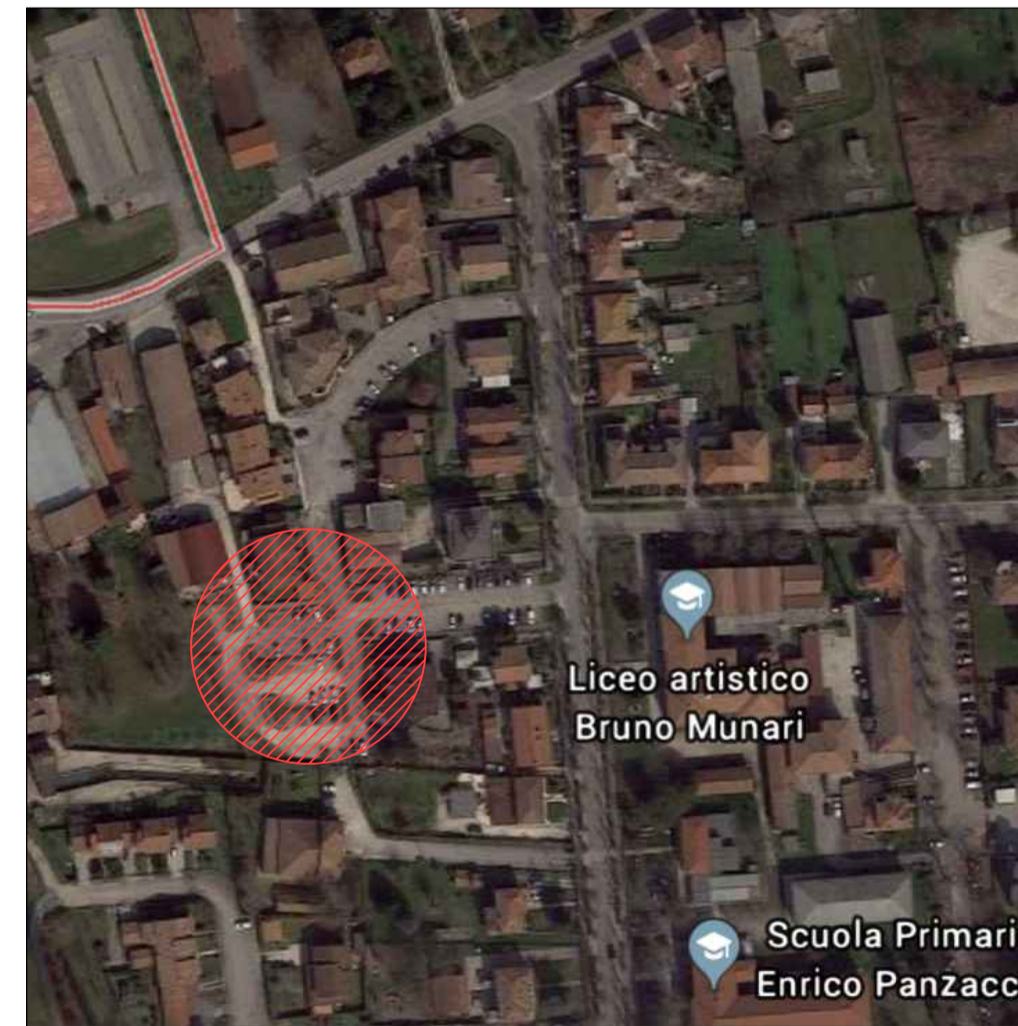

**DOCUMENTAZIONE FOTOGRAFICA**

