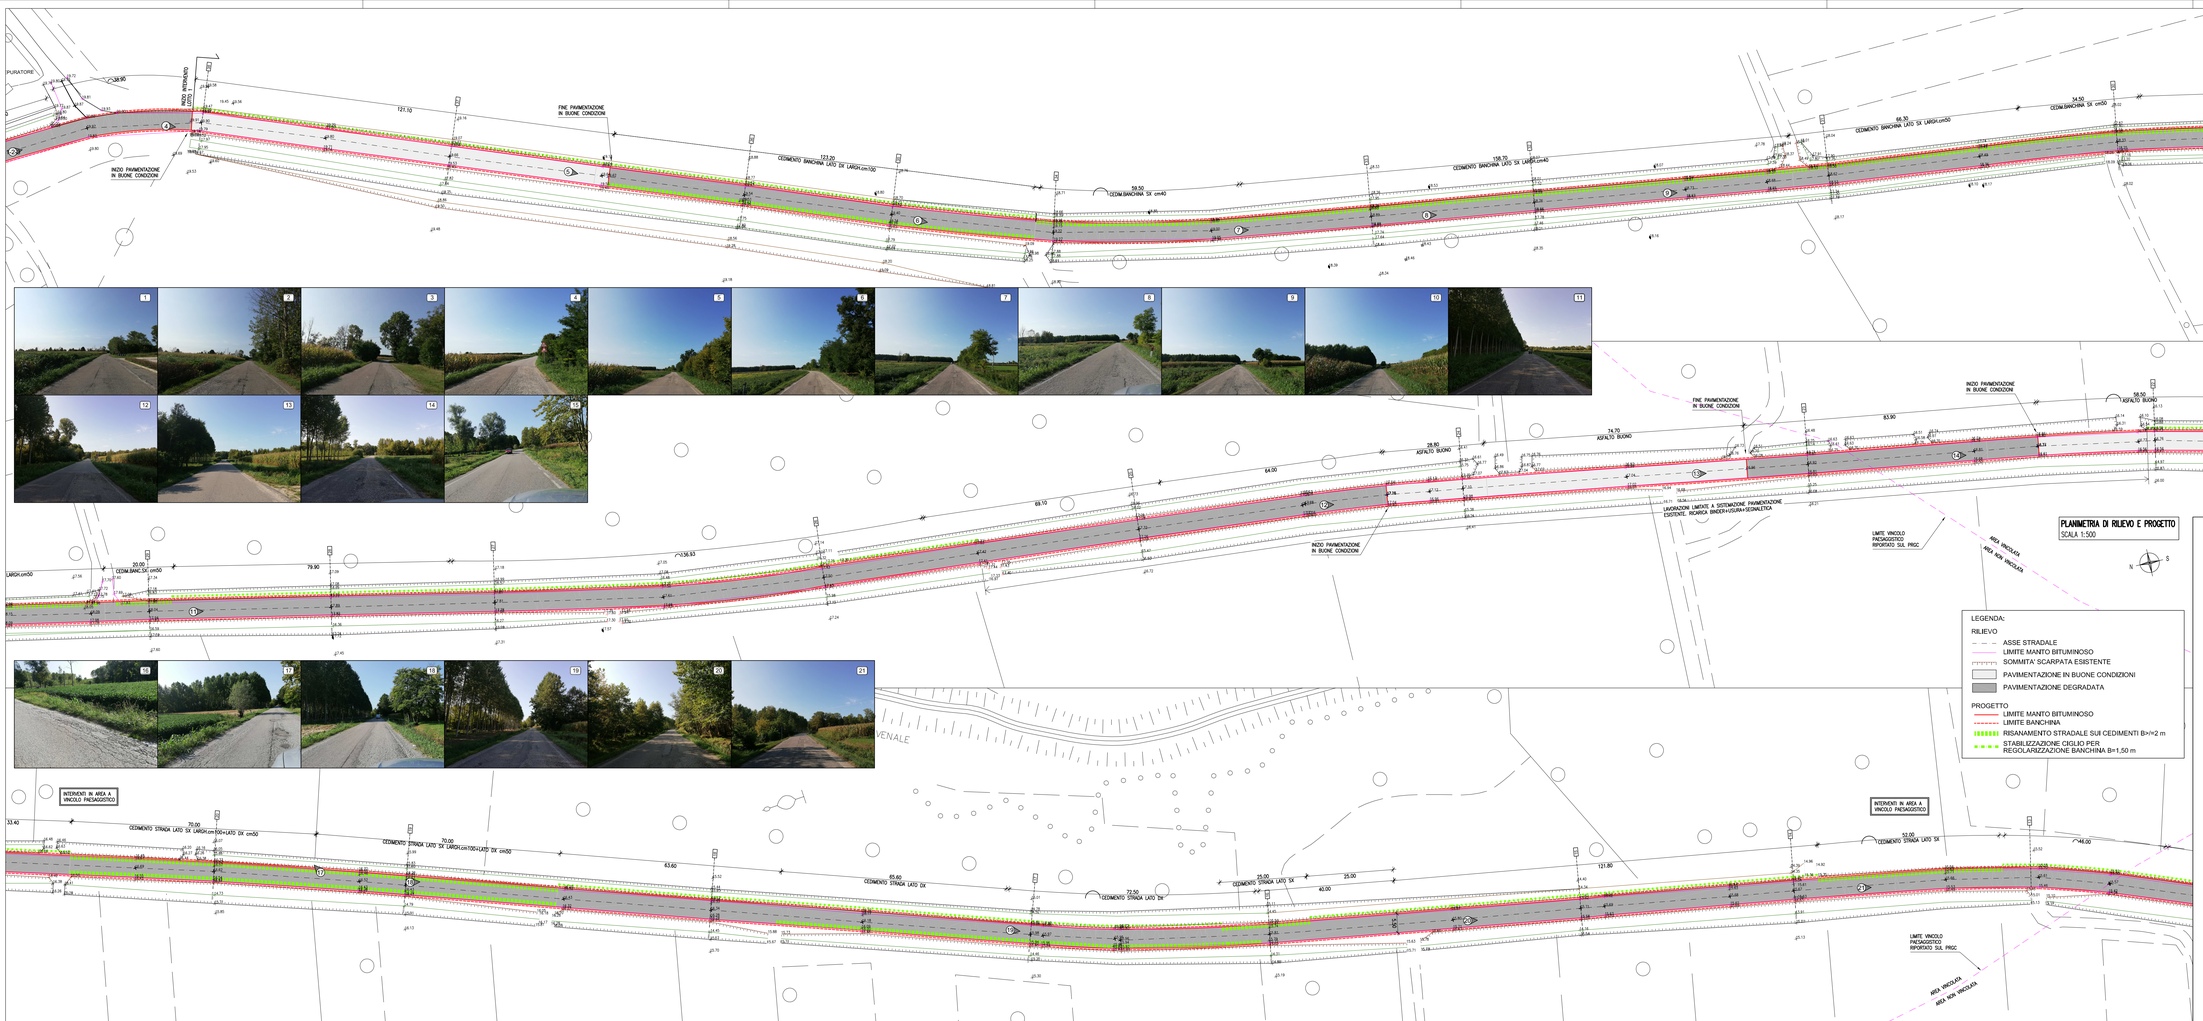

REGIONE AUTONOMA FRIULI VENEZIA GIULIA

PROVINCIA DI UDINE

COMUNE DI CASTIONS DI STRADA

COMMITTENTE:

COMUNE DI CASTIONS DI STRADA

OGGETTO:

RISTRUTTURAZIONE DELLA VIABILITA' DI INTERESSE SOVRACOMUNALE NELLA FRAZIONE DI MORSANO DI STRADA - VIA SAN GIORGIO E VIA TREPPO LOTTO 1

FASE:

PROGETTO DEFINITIVO - ESECUTIVO

I PROGETTISTI:

dott.Ing. Massimo COMUZZI — Dott. Ing. Massimo Comuzzi Ordine degli Ingegneri della Provincia di Udine n. 2192 — STUDIO DI INGEGNERIA COMUZZI-CIMENTI

dott.Ing. Fabrizio CIMENTI — Dott. Ing. Fabrizio Cimenti Ordine degli Ingegneri della Provincia di Udine n. 2193 — STUDIO DI INGEGNERIA COMUZZI-CIMENTI

TAVOLA N°: 2

ELABORATO: PLANIMETRIA DI RILIEVO E PROGETTO VIA SAN GIORGIO TRATTO NORD

ing GRUPPO COMUZZI-CIMENTI

dott.Ing. Massimo COMUZZI
Via Collorredo, 140
massimo.comuzzi@ingpec.eu

dott.Ing. Fabrizio CIMENTI
Via Collorredo, 140
fabrizio.cimenti@ingpec.eu

STUDIO DI INGEGNERIA COMUZZI-CIMENTI
Via Collorredo, 140
33037 Pasian di Prato (UD)
C.F. E P.IVA 02642060301
Tel. 0432 690497
www.ingegneria-comuzzi-cimenti.it
info@ingegneria-comuzzi-cimenti.it

RIF. PRATICA N°: 257

revisione	data	descrizione	redatto	verificato
0	Agosto 2019	Emissione elaborato	fz	mco

ingGrup - STUDIO DI INGEGNERIA COMUZZI-CIMENTI Via Collorredo, 140 33037 PASIAN DI PRATO (UD) C.F. E P.IVA: 02642060301 Telefono 0432 690497

QUESTO DOCUMENTO NON POTRA' ESSERE COPIATO, RIPRODOTTO O ALTRIMENTI PUBBLICATO IN TUTTO O IN PARTE SENZA IL CONSENSO DEL PROGETTISTA (legge 22.4.41, n.633)