



REGIONE AUTONOMA
FRIULI VENEZIA GIULIA

PROVINCIA DI UDINE
COMUNE DI CASTIONS DI STRADA

COMMITTENTE:

COMUNE DI CASTIONS DI STRADA

OGGETTO:

INTERVENTO DI RISTRUTTURAZIONE VIABILITA'
DI INTERESSE SOVRACOMUNALE NELLA FRAZIONE
DI MORSANO VIA SAN GIORGIO E VIA TREPPO
LOTTO 2

FASE:

PROGETTO DI FATTIBILITÀ TECNICO ED ECONOMICA

I PROGETTISTI:

dott.ing. Massimo COMUZZI

dott.ing. Fabrizio CIMENTI



TAVOLA N°

8

ELABORATO:

SEZIONI DI RILIEVO E PROGETTO SEZ.39-42



STUDIO DI INGEGNERIA
COMUZZI-CIMENTI

dott.ing. Massimo COMUZZI
cell: 333 2951774
massimo.comuzzi@inggrup.it
dott.ing. Fabrizio CIMENTI
cell: 348 7764249
fabrizio.cimenti@inggrup.it
Via Colloredo, 140 int. 6
33037 Pasian di Prato (Ud)
Tel. 0432 690497-680247
Fax 0432 680255
C.F. e P.IVA: 02642060301
www.inggrup.it
info@inggrup.it

RIF. PRATICA N°


257

revisione	data	descrizione	redatto	verificato
0	Novembre 2021	Emissione elaborato	fci	mco

SEZIONE N. : 39
 DIST.PROG. : 2930.312
 DIST.PREC. : 91.871
 DIST.SUCC. : 73.907

SCALA 1:100

QT.RIF. 15.00

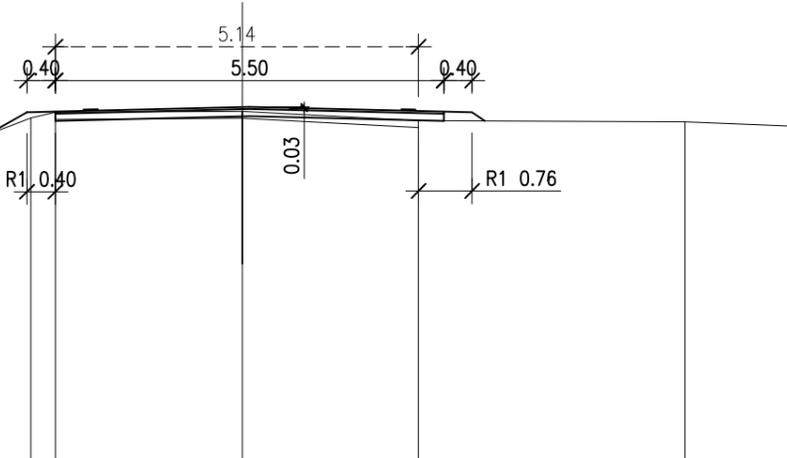

QUOTE TERRENO	19.79		19.65	19.29	19.89	19.97		19.98		19.85		19.83	19.77
DIST.PARZIALI TERRENO		8.18		1.20	1.56	0.35	2.65	2.49		3.77		1.70	
PROGRESSIVE TERRENO	-13.93		-5.76	-4.56	-2.99	-2.65		0.00		-2.49		6.26	7.96


LEGENDA:

	LARGHEZZA ASFALTO ESISTENTE
	PROFILO DI RILEIVO
	DIMENSIONI DI PROGETTO
	PROFILO DI PREVISIONE FUTURA
	PROFILO DI PROGETTO
	DISTANZA ASFALTO ESISTENTE CIGLIO PROGETTO
	QUOTA ASSE PROGETTO RISPETTO ASSE RILIEVO

SEZIONE N. : 40
 DIST.PROG. : 3004.219
 DIST.PREC. : 73.907
 DIST.SUCC. : 76.184

SCALA 1:100


QT.RIF. 15.00

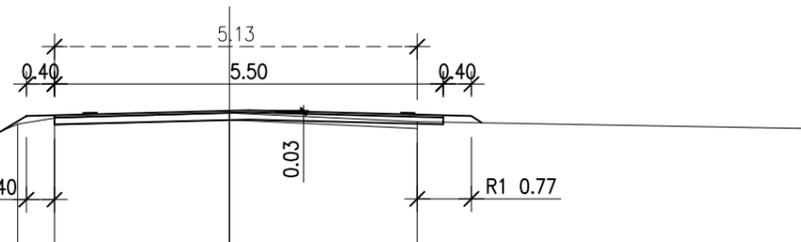

QUOTE TERRENO	19.94		19.89	19.35	19.97	20.06		20.13		20.01		19.90
DIST.PARZIALI TERRENO		7.37		1.48	1.45	0.52	2.47	2.66		5.76		
PROGRESSIVE TERRENO	-13.31		-5.93	-4.45	-3.00	-2.47		0.00		-2.66		8.42

SEZIONE N. : 41
 DIST.PROG. : 3080.403
 DIST.PREC. : 76.184
 DIST.SUCC. : 69.051

SCALA 1:100

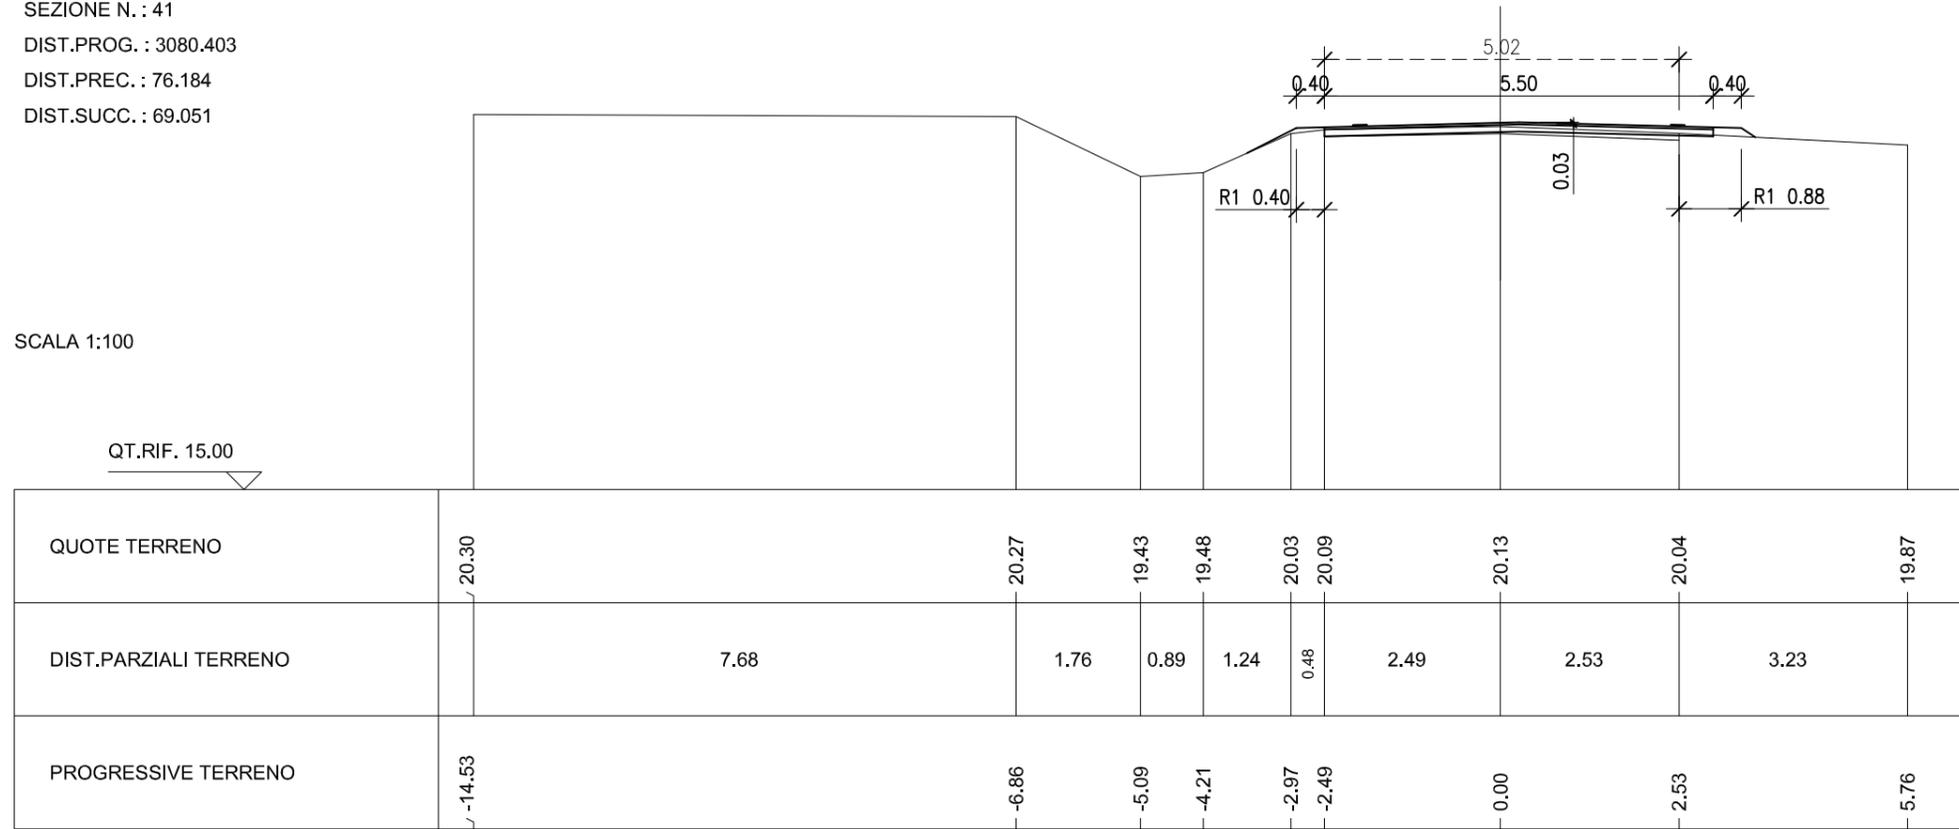

SEZIONE N. : 42
 DIST.PROG. : 3149.454
 DIST.PREC. : 69.051

SCALA 1:100

