Comune di Castions di Strada Prot. n. 0008668 / arrivo data 19-08-2022

Studio di ELETTROTECNICA
MANSUTTI per. ind. elt. DANIELE
Viale Tricesimo n. 250/F – 33100 UDINE Tel./Fax: 0432/43867 email: studio.mansutti@udine.nauta.it

REGIONE AUTONOMA FRIULI VENEZIA GIULIA

PROVINCIA DI UDINE

COMUNE DI CASTIONS DI STRADA

OGGETTO: PROGETTO DEFINITIVO – ESECUTIVO
IMPIANTO ELETTRICO DI ILLUMINAZIONE PUBBLICA STRADALE

DESCRIZIONE: INTERVENTI DI EFFICIENTAMENTO DELLA PUBBLICA ILLUMINAZONE – LOTTO 4.
C.U.P I12E22000240005

VIA ZARDINI

TAVOLA n. 1E

SCALA 1:1000	PE DSE 01	DATA 18.08.2022

Il professionista
MANSUTTI per. ind. elt. DANIELE

ORDINE DEI PERITI INDUSTRIALI PROVINCIA DI UDINE
DOTT. ING. Daniele MANSUTTI N. 1767

ILLUMINAZIONE STRADALE DI TIPO TECNICO

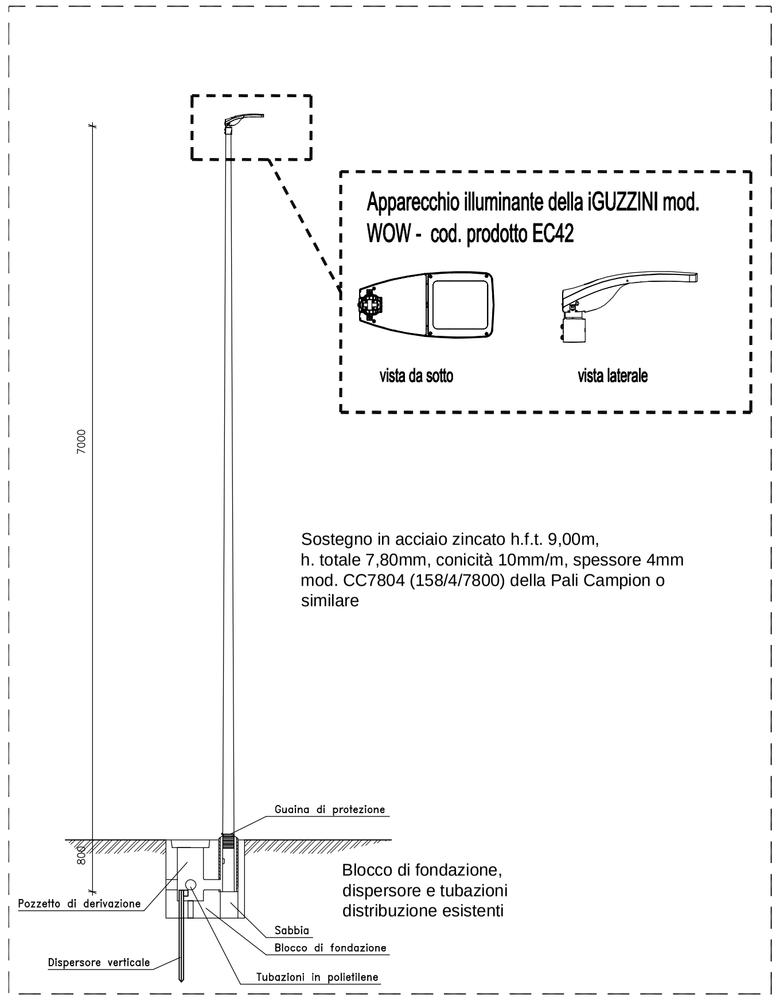

LEGENDA
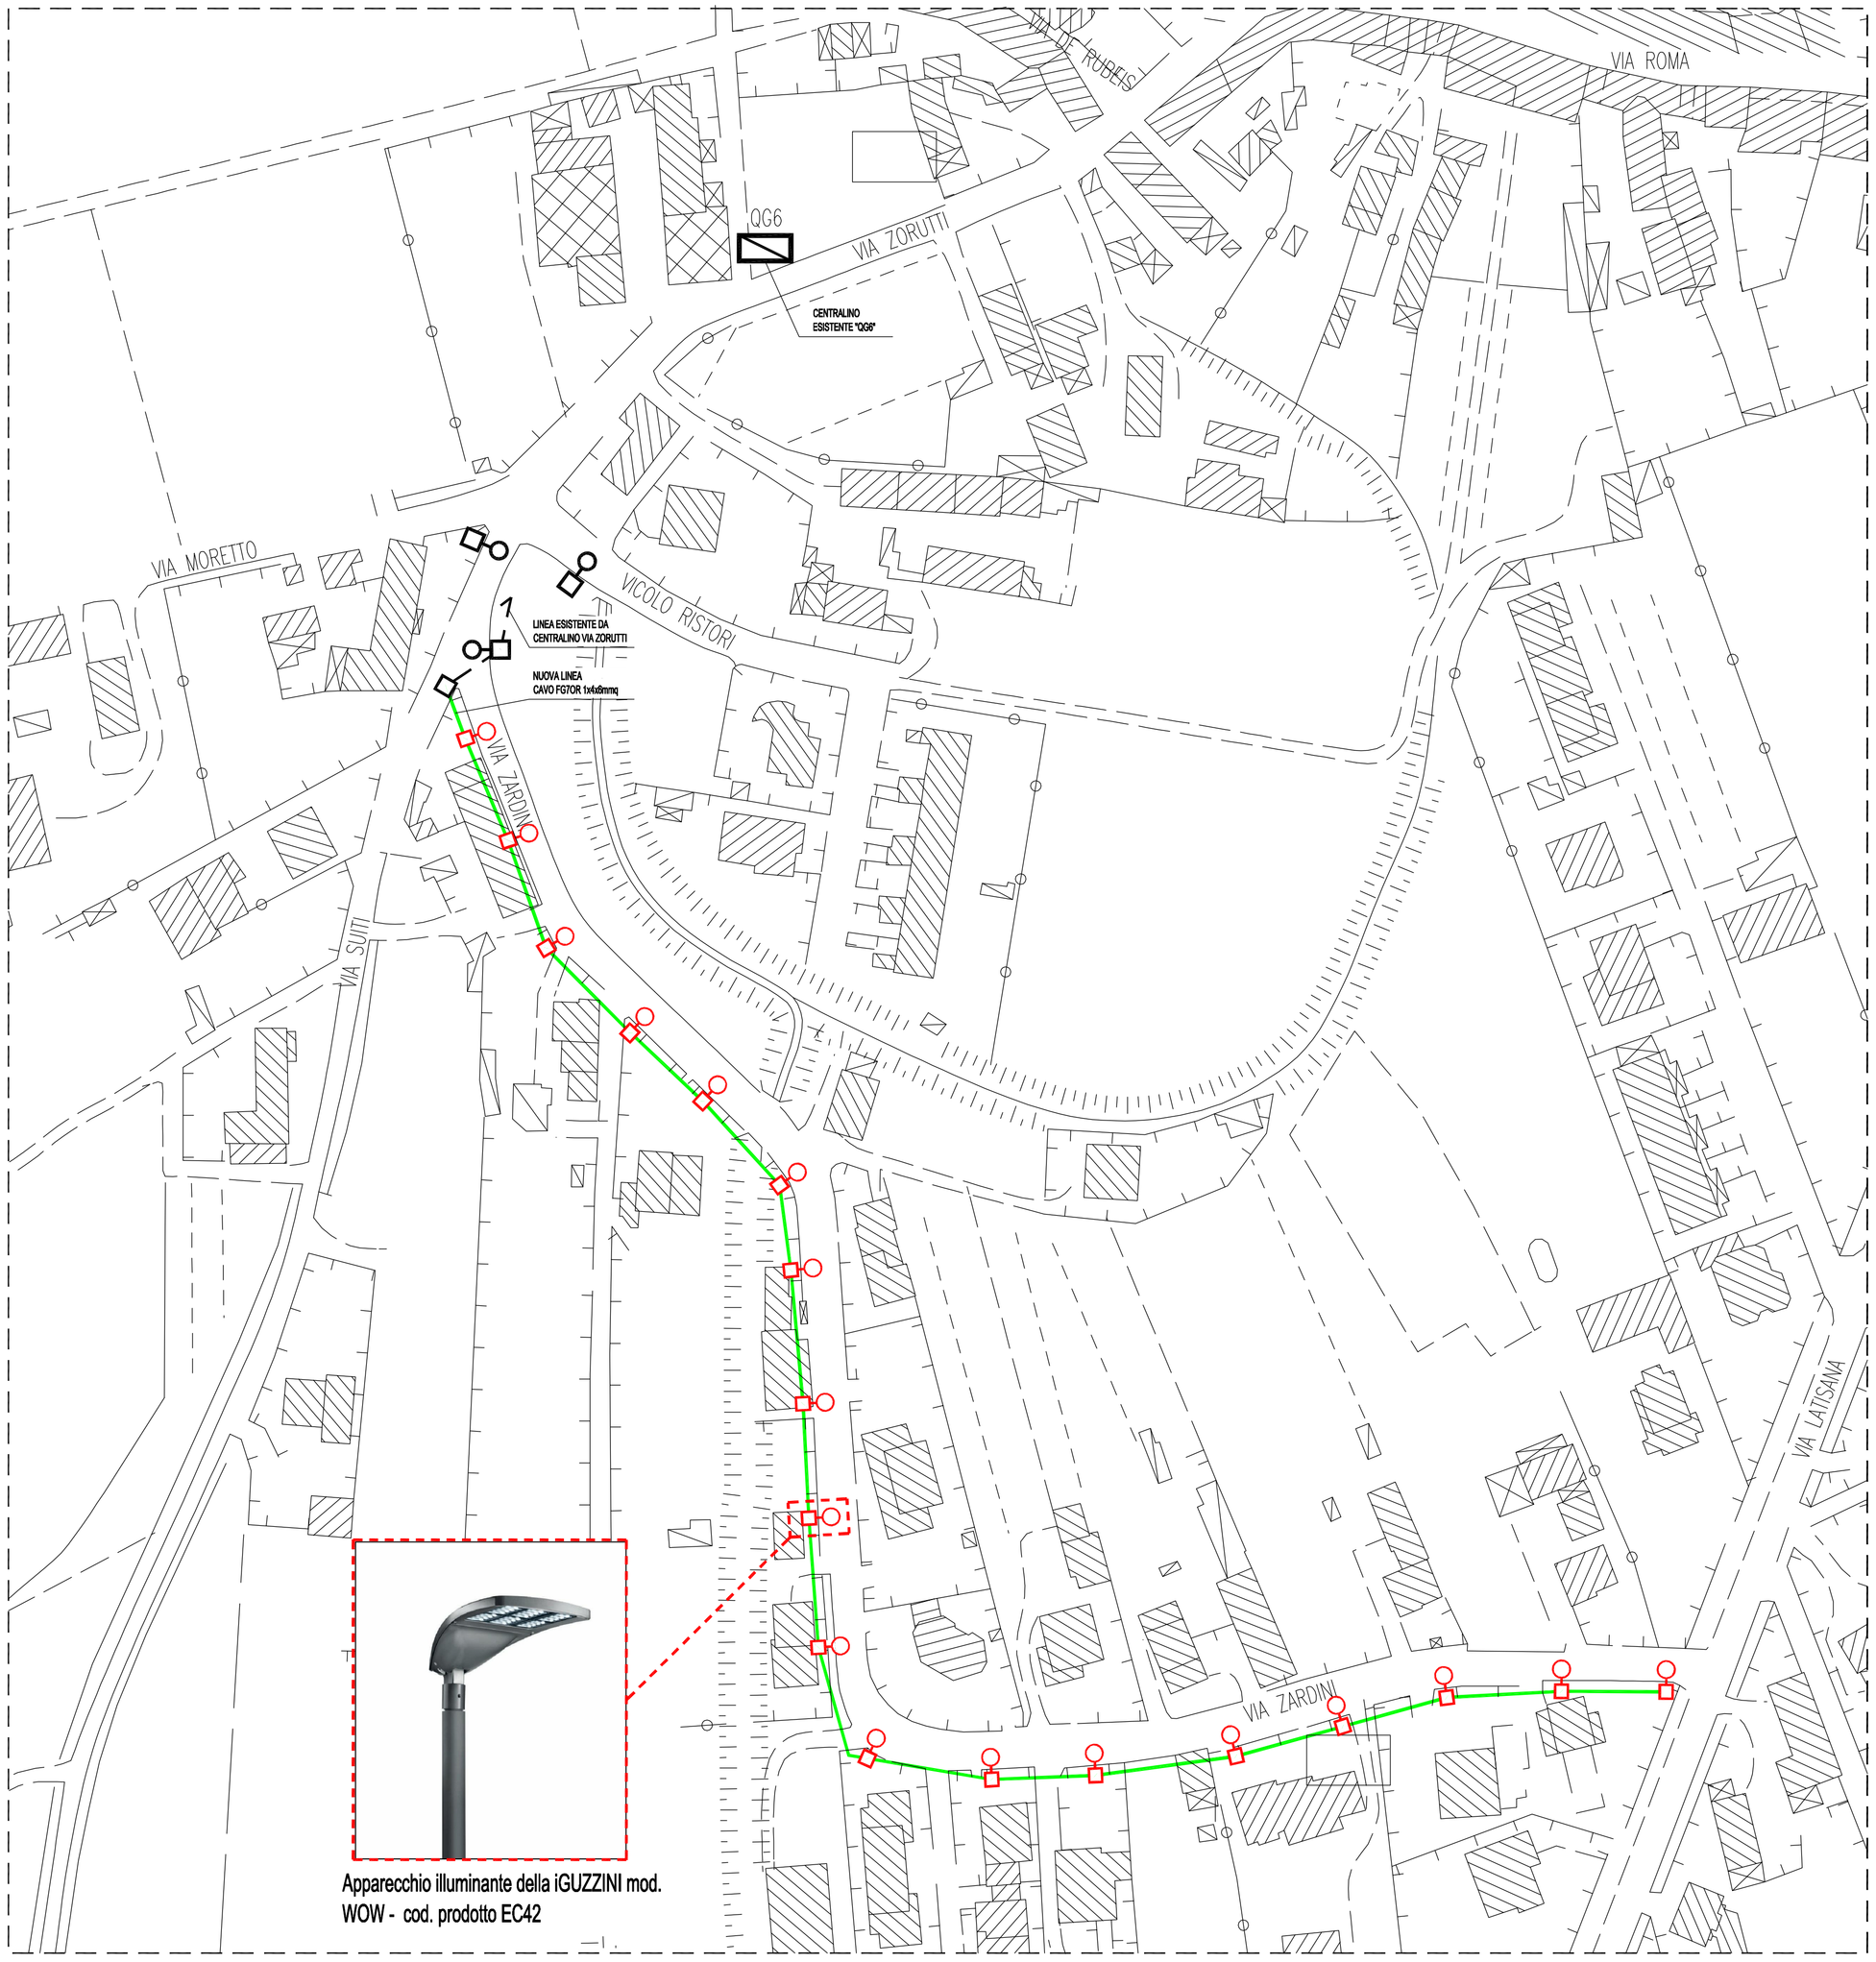
- PUNTO LUCE TECNICO COMPOSTO DA:
  PUNTO DI FONDAZIONE ESISTENTE CON DISPERSORE;
  NUOVO SOSTEGNO TECNICO ZINCATO;
  NUOVA APPARECCHIATURA ILLUMINANTE TECNICA CON SORGENTE LUMINOSA A LED TIPO IGUZZINI EC42.715 WOW 3900 LM 3000 K OTTICA ST1 O SIMILARE .
- PUNTO LUCE TECNICO ESISTENTE.
- NUOVO POZZETTO DI DERIVAZIONE.
- POZZETTO DI DERIVAZIONE ESISTENTE.
- NUOVA LINEA INTERRATA COMPOSTA DA:
  TUBAZIONE PEAD ESISTENTE;
  CORDA DI RAME SEZ. 35mmq ESISTENTE;
  NUOVA LINEA IN CAVO FG7OR 4x6mmq;
- LINEA INTERRATA ESISTENTE;
- CENTRALINO DI DISTRIBUZIONE ESISTENTE