P.P. FINANZA DI PROGETTO - PROGETTO PRELIMINARE
ADEGUAMENTO E GESTIONE DEGLI IMPIANTI DI ILLUMINAZIONE PUBBLICA DEL COMUNE DI BONAVIGO (VR)

Provincia di Verona
COMUNE DI BONAVIGO
Piazza Aquilina Lugo, 26

ELABORATO N.	TITOLO ELABORATO:
05C	CARTA DELLA DISTRIBUZIONE DELLE SORGENTI LUMINOSE - QUADRO SUD -
DATA: GENNAIO 2016	REVISIONE: (00) - GENNAIO 2016

REDATTO:	VERIFICATO:	APPROVATO:
STUDIO ASSOCIATO D'INGEGNERIA ING. ALBERTO VARINI E ING. MASSIMO VARINI PIAZZA IORDELLO N°11/A 46044 GOITO (MN)	AGSM Lighting S.r.l. via Lungadige Galtarossa 8 37133 Verona	AGSM Lighting S.r.l. via Lungadige Galtarossa 8 37133 Verona
ING. ALBERTO VARINI	P.I. PAOLO CORSO	ING. ANDREA FERRARESE

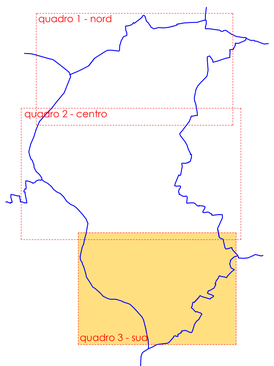

QUADRO D'UNIONE

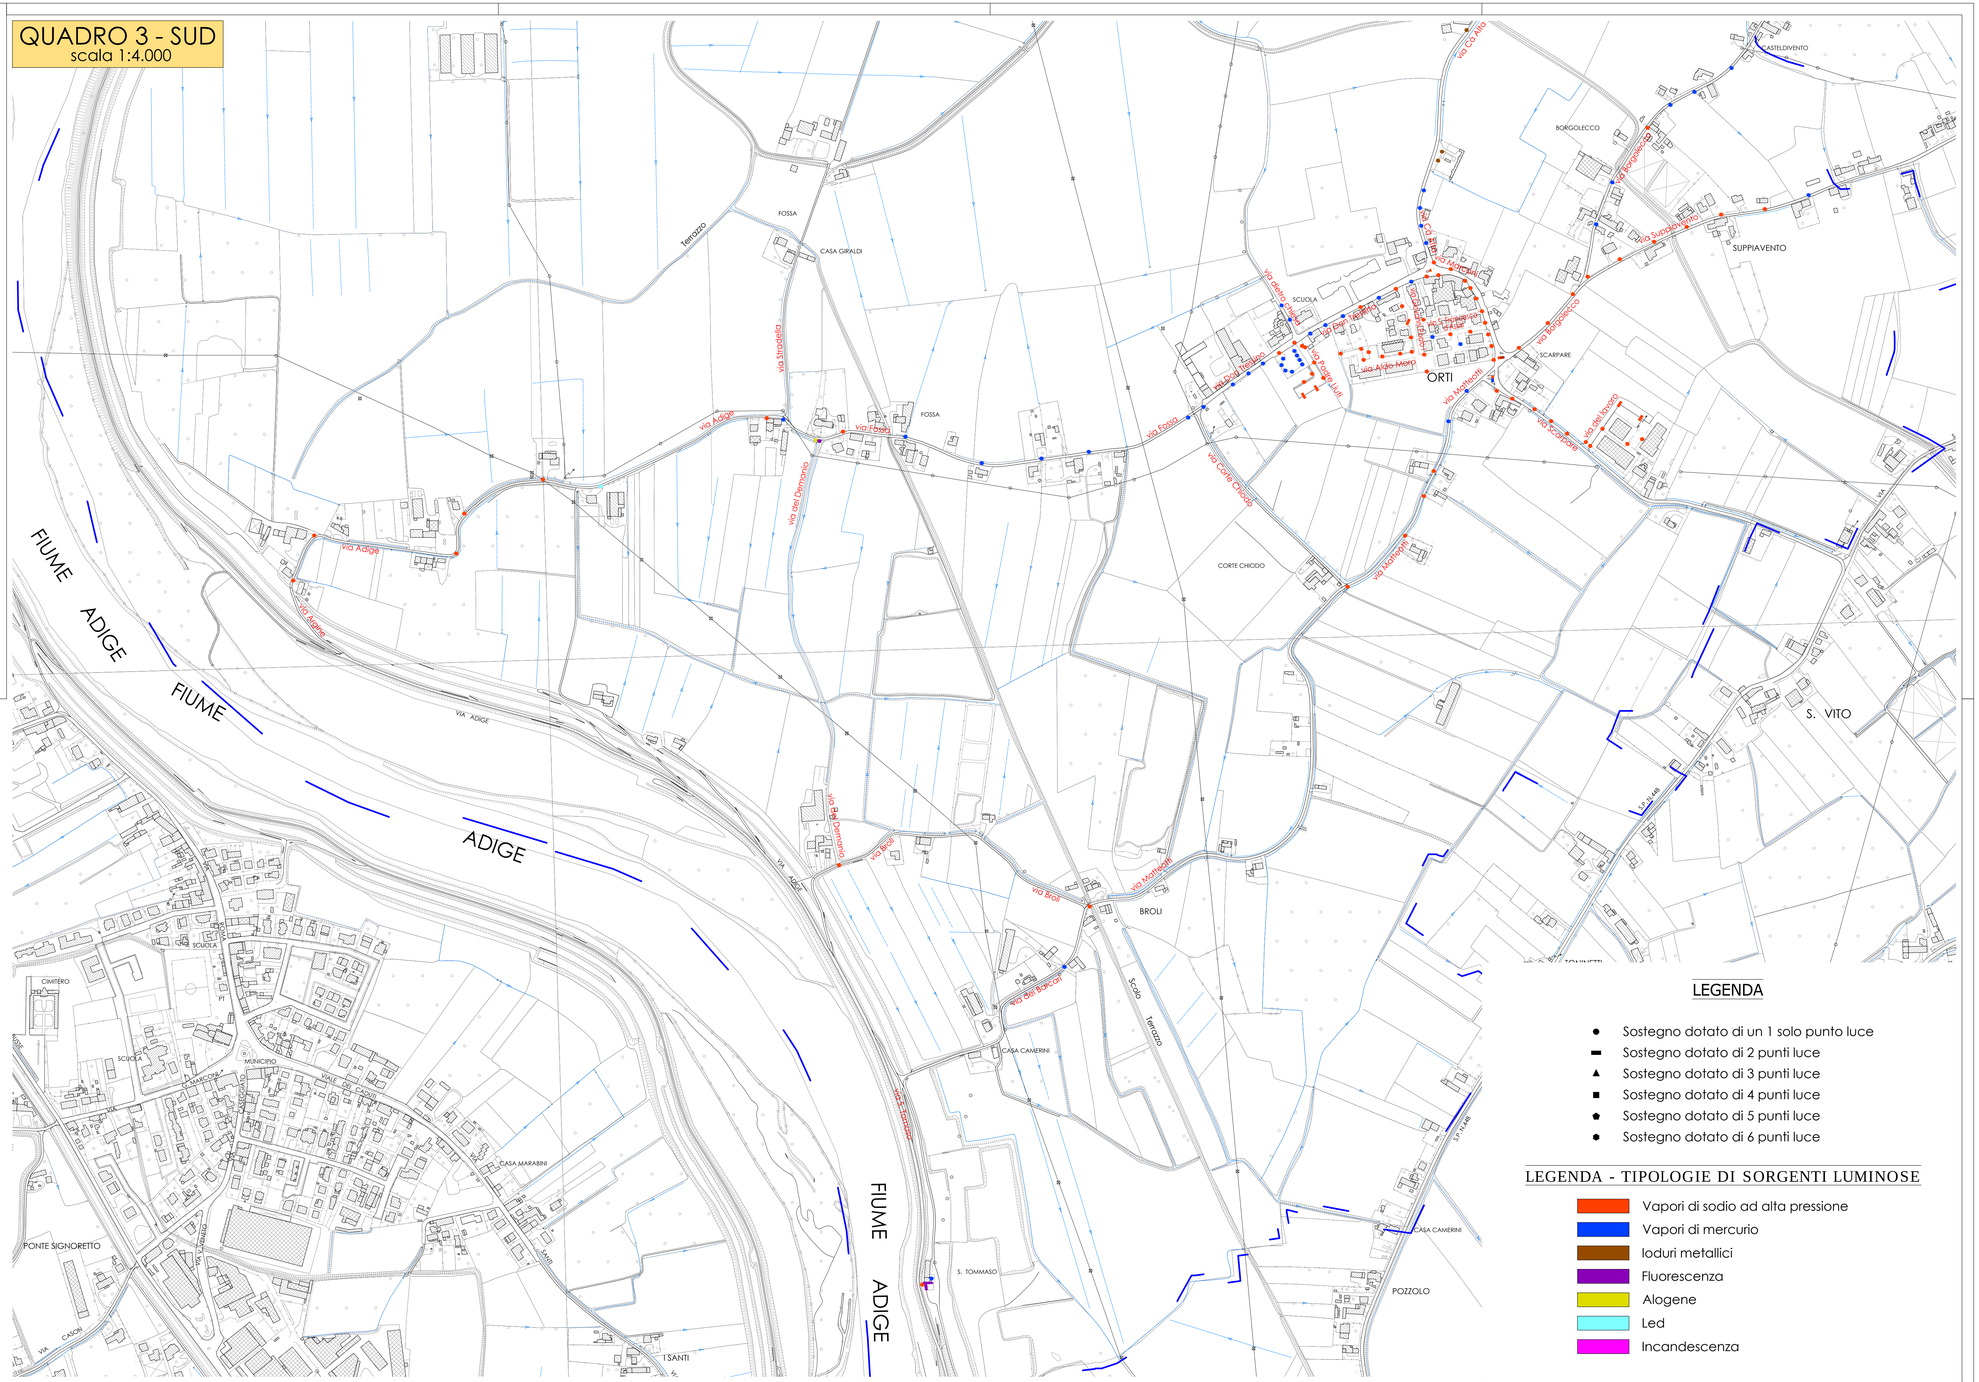

LEGENDA

- Sostegno dotato di un 1 solo punto luce
- Sostegno dotato di 2 punti luce
- Sostegno dotato di 3 punti luce
- Sostegno dotato di 4 punti luce
- Sostegno dotato di 5 punti luce
- Sostegno dotato di 6 punti luce

LEGENDA - TIPOLOGIE DI SORGENTI LUMINOSE

- Vapori di sodio ad alta pressione
- Vapori di mercurio
- Ioduri metallici
- Fluorescenza
- Alogene
- Led
- Incandescenza