




Provincia di Verona
COMUNE DI BONAVIGO
Piazza Aquilina Lugo, 26

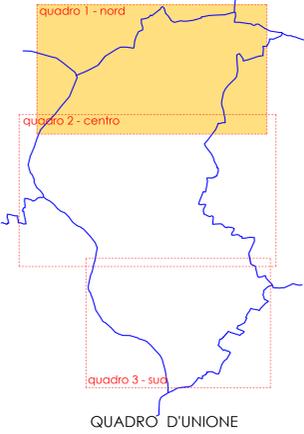

ELABORATO N: 06A	TITOLO ELABORATO: CARTA DELLA CONFORMITA' ALLE PRESCRIZIONI DELLA L.R. 17/09 - QUADRO NORD -
DATA: GENNAIO 2016	REVISIONE: (00) - GENNAIO 2016
REDATTO: STUDIO ASSOCIATO D'INGEGNERIA ING. ALBERTO VARINI E ING. MAIJO VARNI Piazza Corbelli 11/13 46044 COTTO (MN)	VERIFICATO: AGSM Lighting S.r.l. Via Lungadige Gallarossa 8 37133 Verona
ING. ALBERTO VARINI	ING. ANDREA FERRARESE




LEGENDA

- Sostegno dotato di un 1 solo punto luce
- Sostegno dotato di 2 punti luce
- ▲ Sostegno dotato di 3 punti luce
- Sostegno dotato di 4 punti luce
- Sostegno dotato di 5 punti luce
- Sostegno dotato di 6 punti luce

LEGENDA - CARTA DELLE CONFORMITA' ALLA L.R. 17/2009

- Conformità alla L.R. 17/2009
- Conformità solo alla ex L.R. 22/1997
- Non conformità alle L.R. 17/2009 e 22/1997
- Conformità da verificare in successivi livelli di progettazione

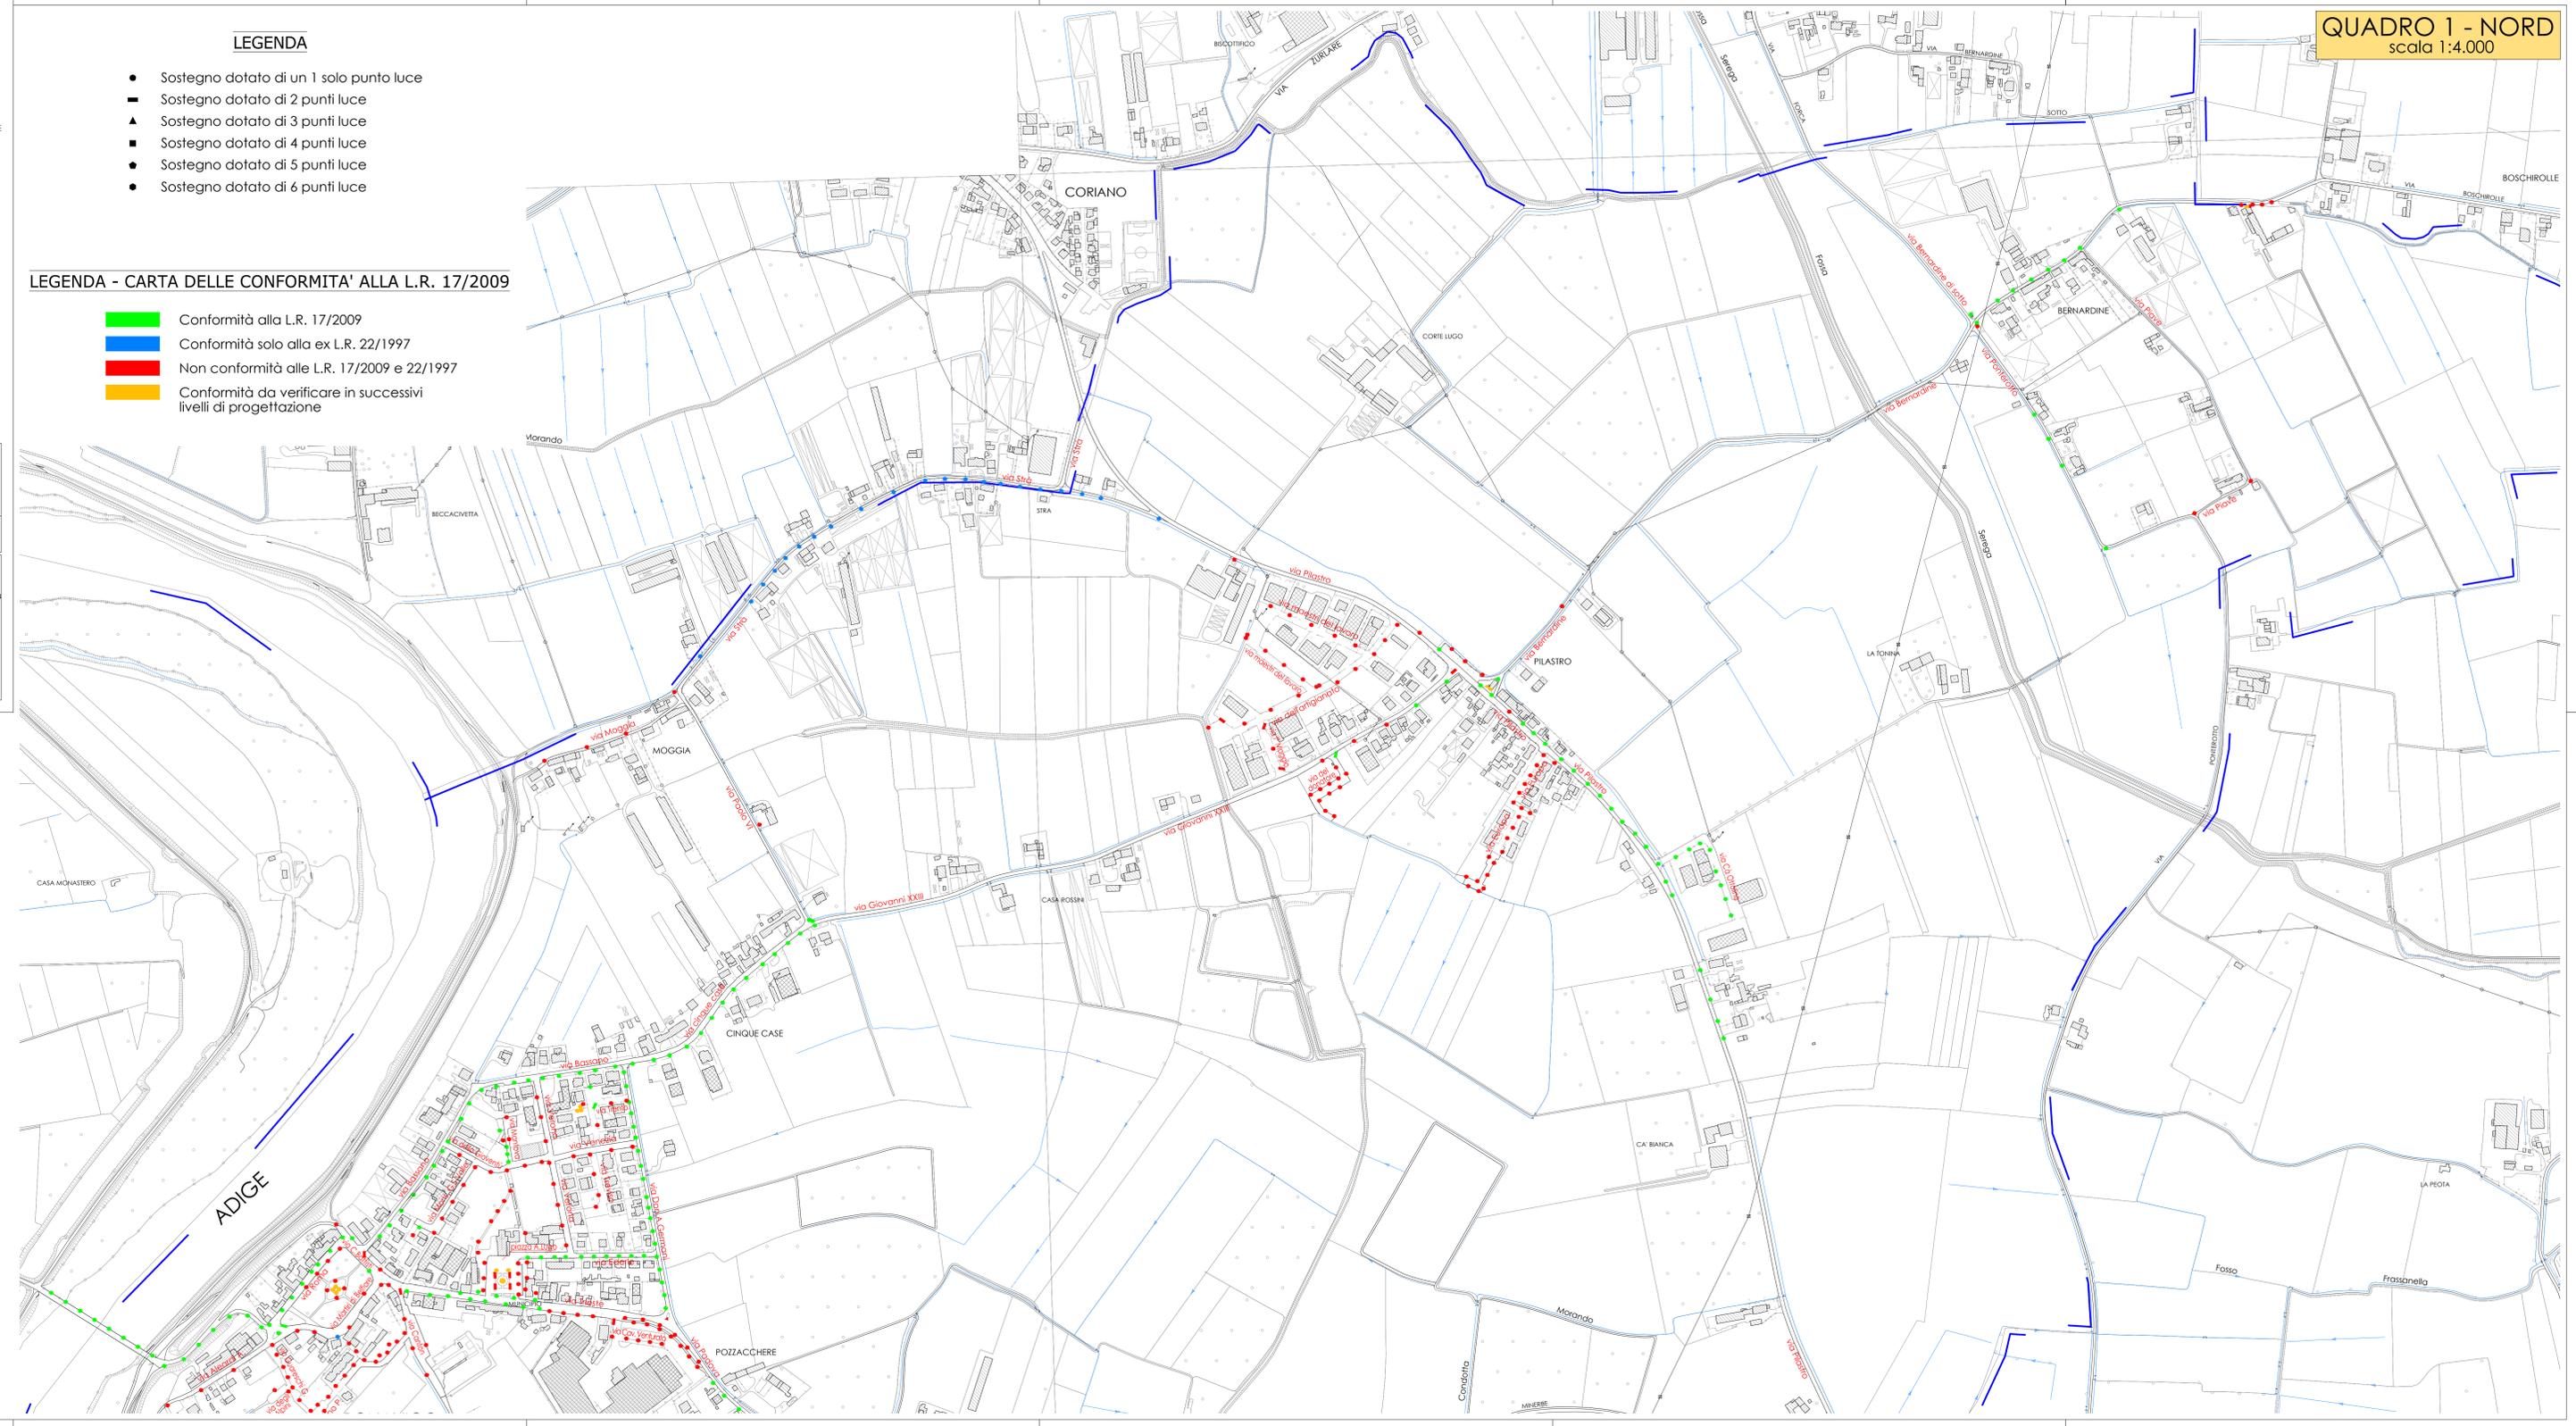

QUADRO 1 - NORD
scala 1:4.000