


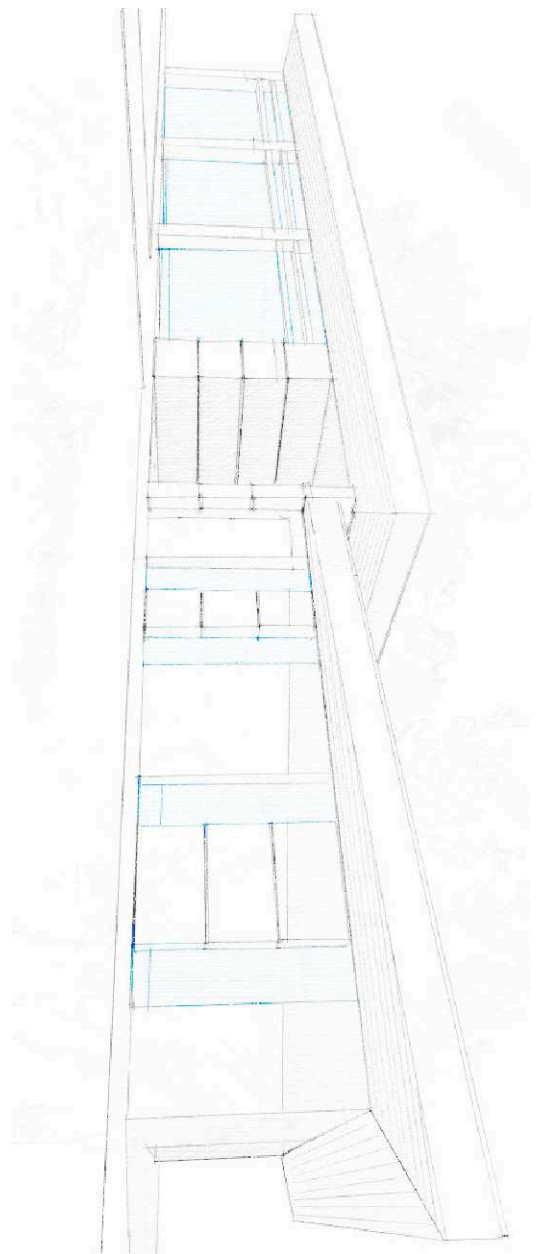

OGGETTO:

PROGETTO **ESECUTIVO** PER LA REALIZZAZIONE DI UN NUOVO CENTRO POLIVALENTE PER ANZIANI DA REALIZZARSI NEL COMUNE DI TERRAZZO NELL'AMBITO DELLA LOTTIZZAZIONE DENOMINATA TOMASETTO - TREVISAN.

ELABORATO: **01/6** PROGETTO STRUTTURALE FONDAZIONI

IL PROGETTISTA:

SINDACO:

DATA:
GIUGNO 2017

IL R.U.P.:

SCALA:
1:100

studio
Architettura Urbanistica Arredamento
ARCH. GIORGDANO BASSOTTO - GEOM. LINO CASTELLANI
Via San Marco 6/B - 37040 VERONELLA (Verona) - Tel/Fax: 0442/477038 - P. IVA 02556560239
E-MAIL: studiobassotto@libero.it


CLASSE ESECUZIONE STRUTTURE IN ACCIAIO EXC 2

ACCIAIO S235JR DA CARPENTERIA

BULLONI CL. 8.8 - DADI CLASSE 8

SALDATURE ANGOLARI TIPICHE

ECCEPITO DOVE ALTRIMENTI ANODIZIO

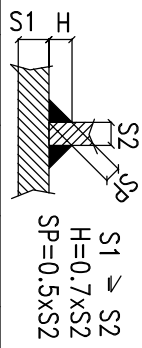

LEGENDA	BULLONI	10	12	14	16	18	20	22	24	27	30
	Simbolo	⊗	⊙	⊗	⊙	⊗	⊙	⊗	⊙	⊗	⊙
	Diametro foro	12	14	16	18	20	22	24	26	29	32

PRESCRIZIONI SUI MATERIALI

CALCESTRUZZO

Piunti di fondazione
R_{ak} = 300 kg/cm²

ACCAIO tipo FeB450C
R_{ak} = 300 kg/cm²

in barre per strutture
in reti elettrosaldate
ACCAIO PER STRUTTURE METALLICHE

controlato
controlato
controlato



S235JR - zinco a caldo

MISURE E QUOTE DA VERIFICARE IN CANTIERE



TUTTE LE MISURE SONO DA INTENDERSI AL FINITO E VANNO VERIFICATE IN CANTIERE.

TUTTE LE MISURE SONO DA INTENDERSI AL FINITO E VANNO VERIFICATE IN CANTIERE.



PIANTA FONDAZIONI Scala 1:100

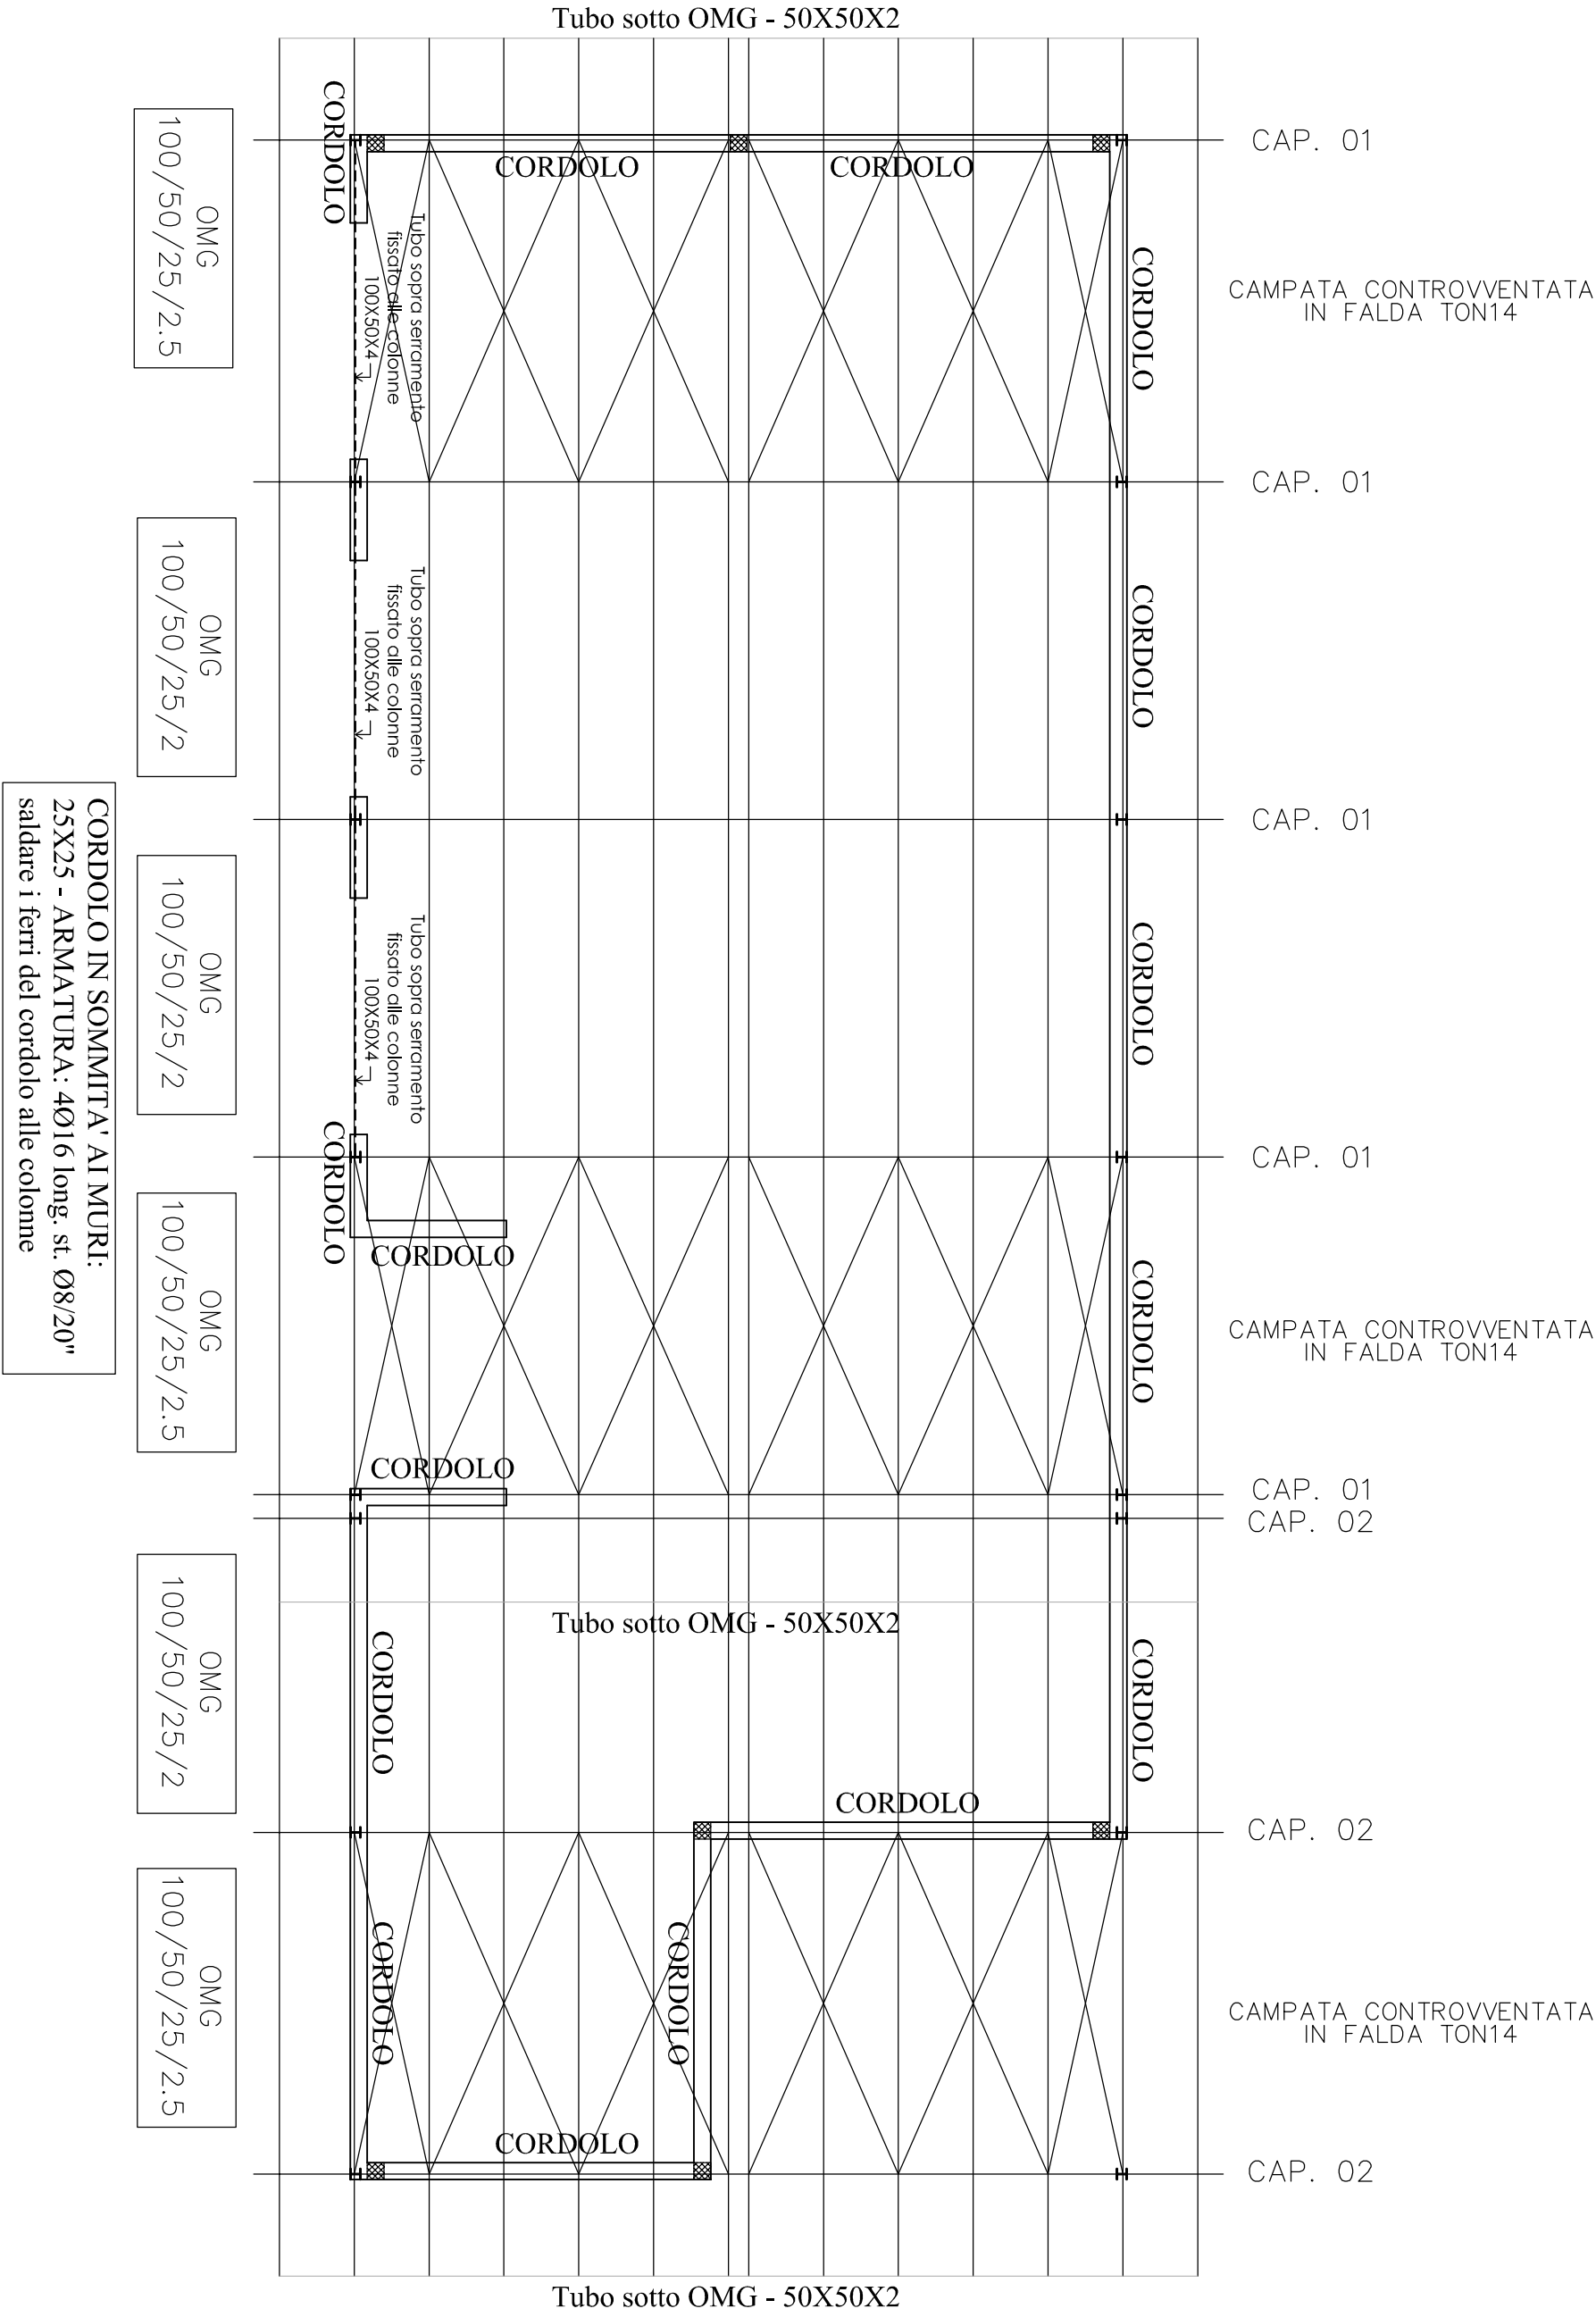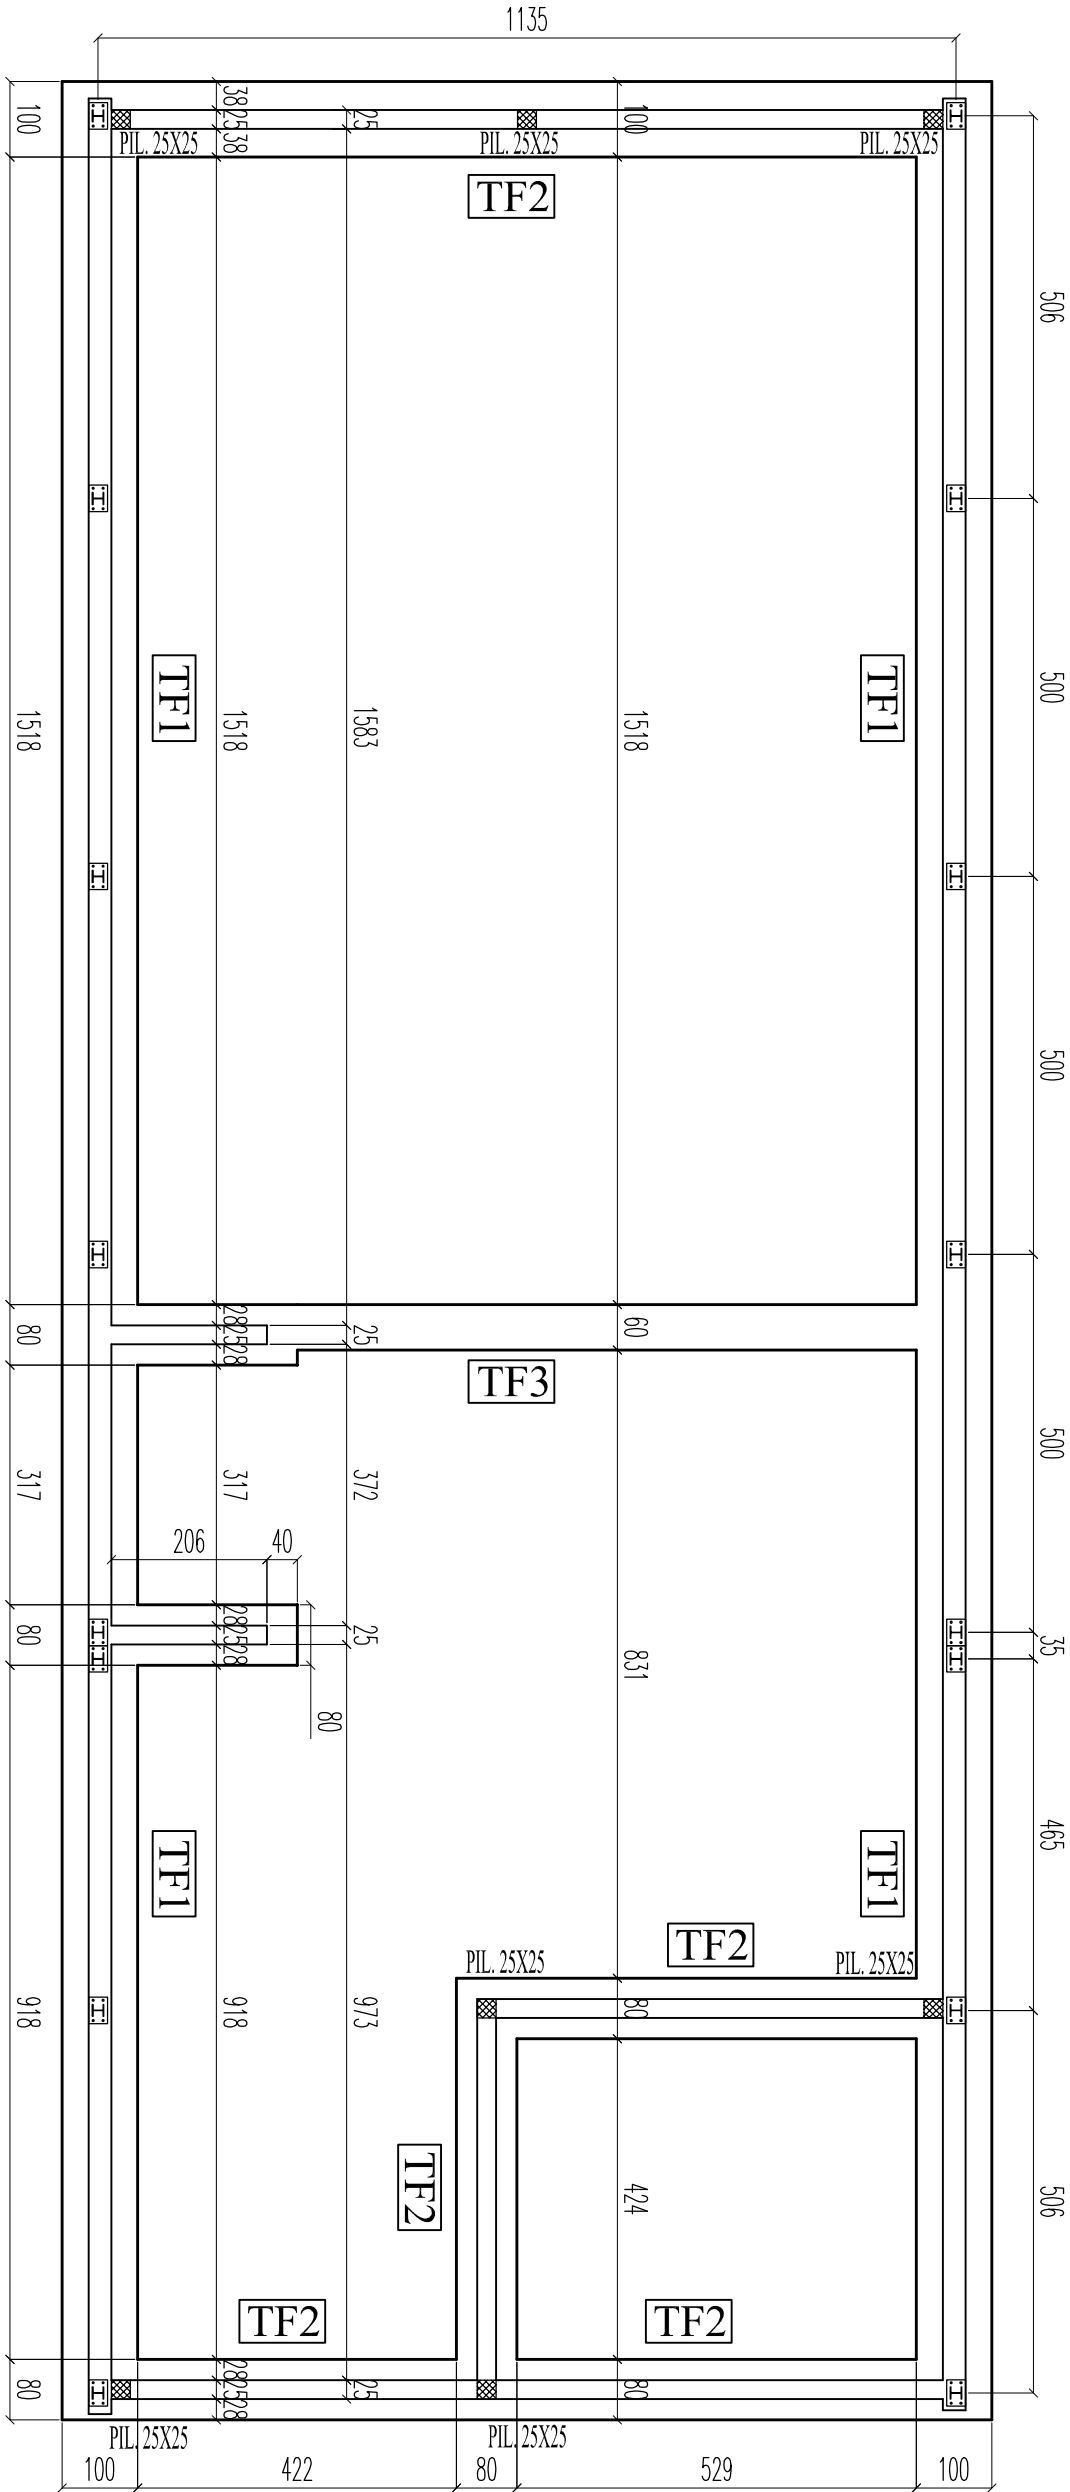

PART. 01

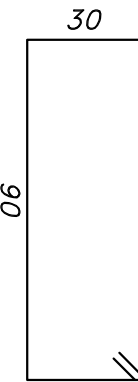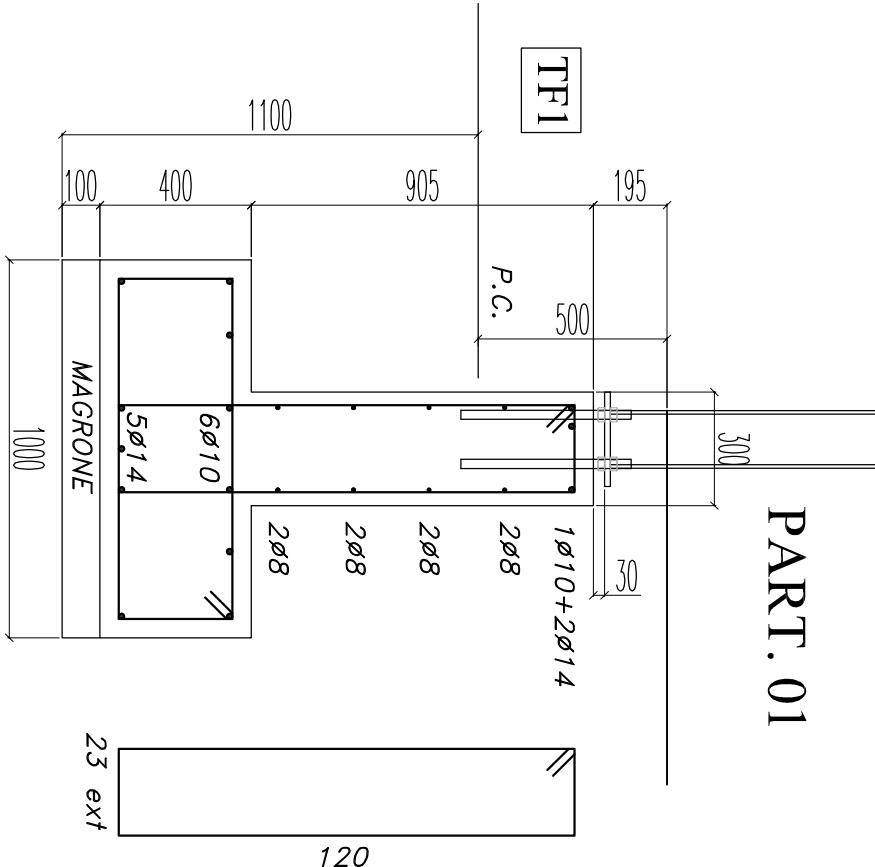


st. ø8/20" cm
INFITTRIRE AI NODI

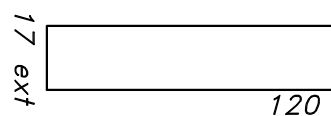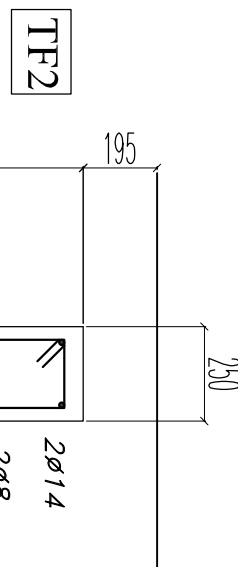

st. ø8/20" cm
INFITTRIRE AI NODI



TF3

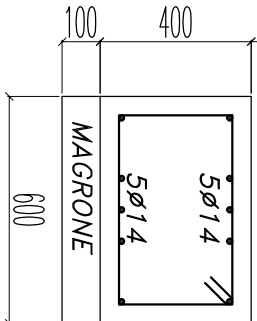

st. ø8/20" cm
INFITTRIRE AI NODI

TF3