



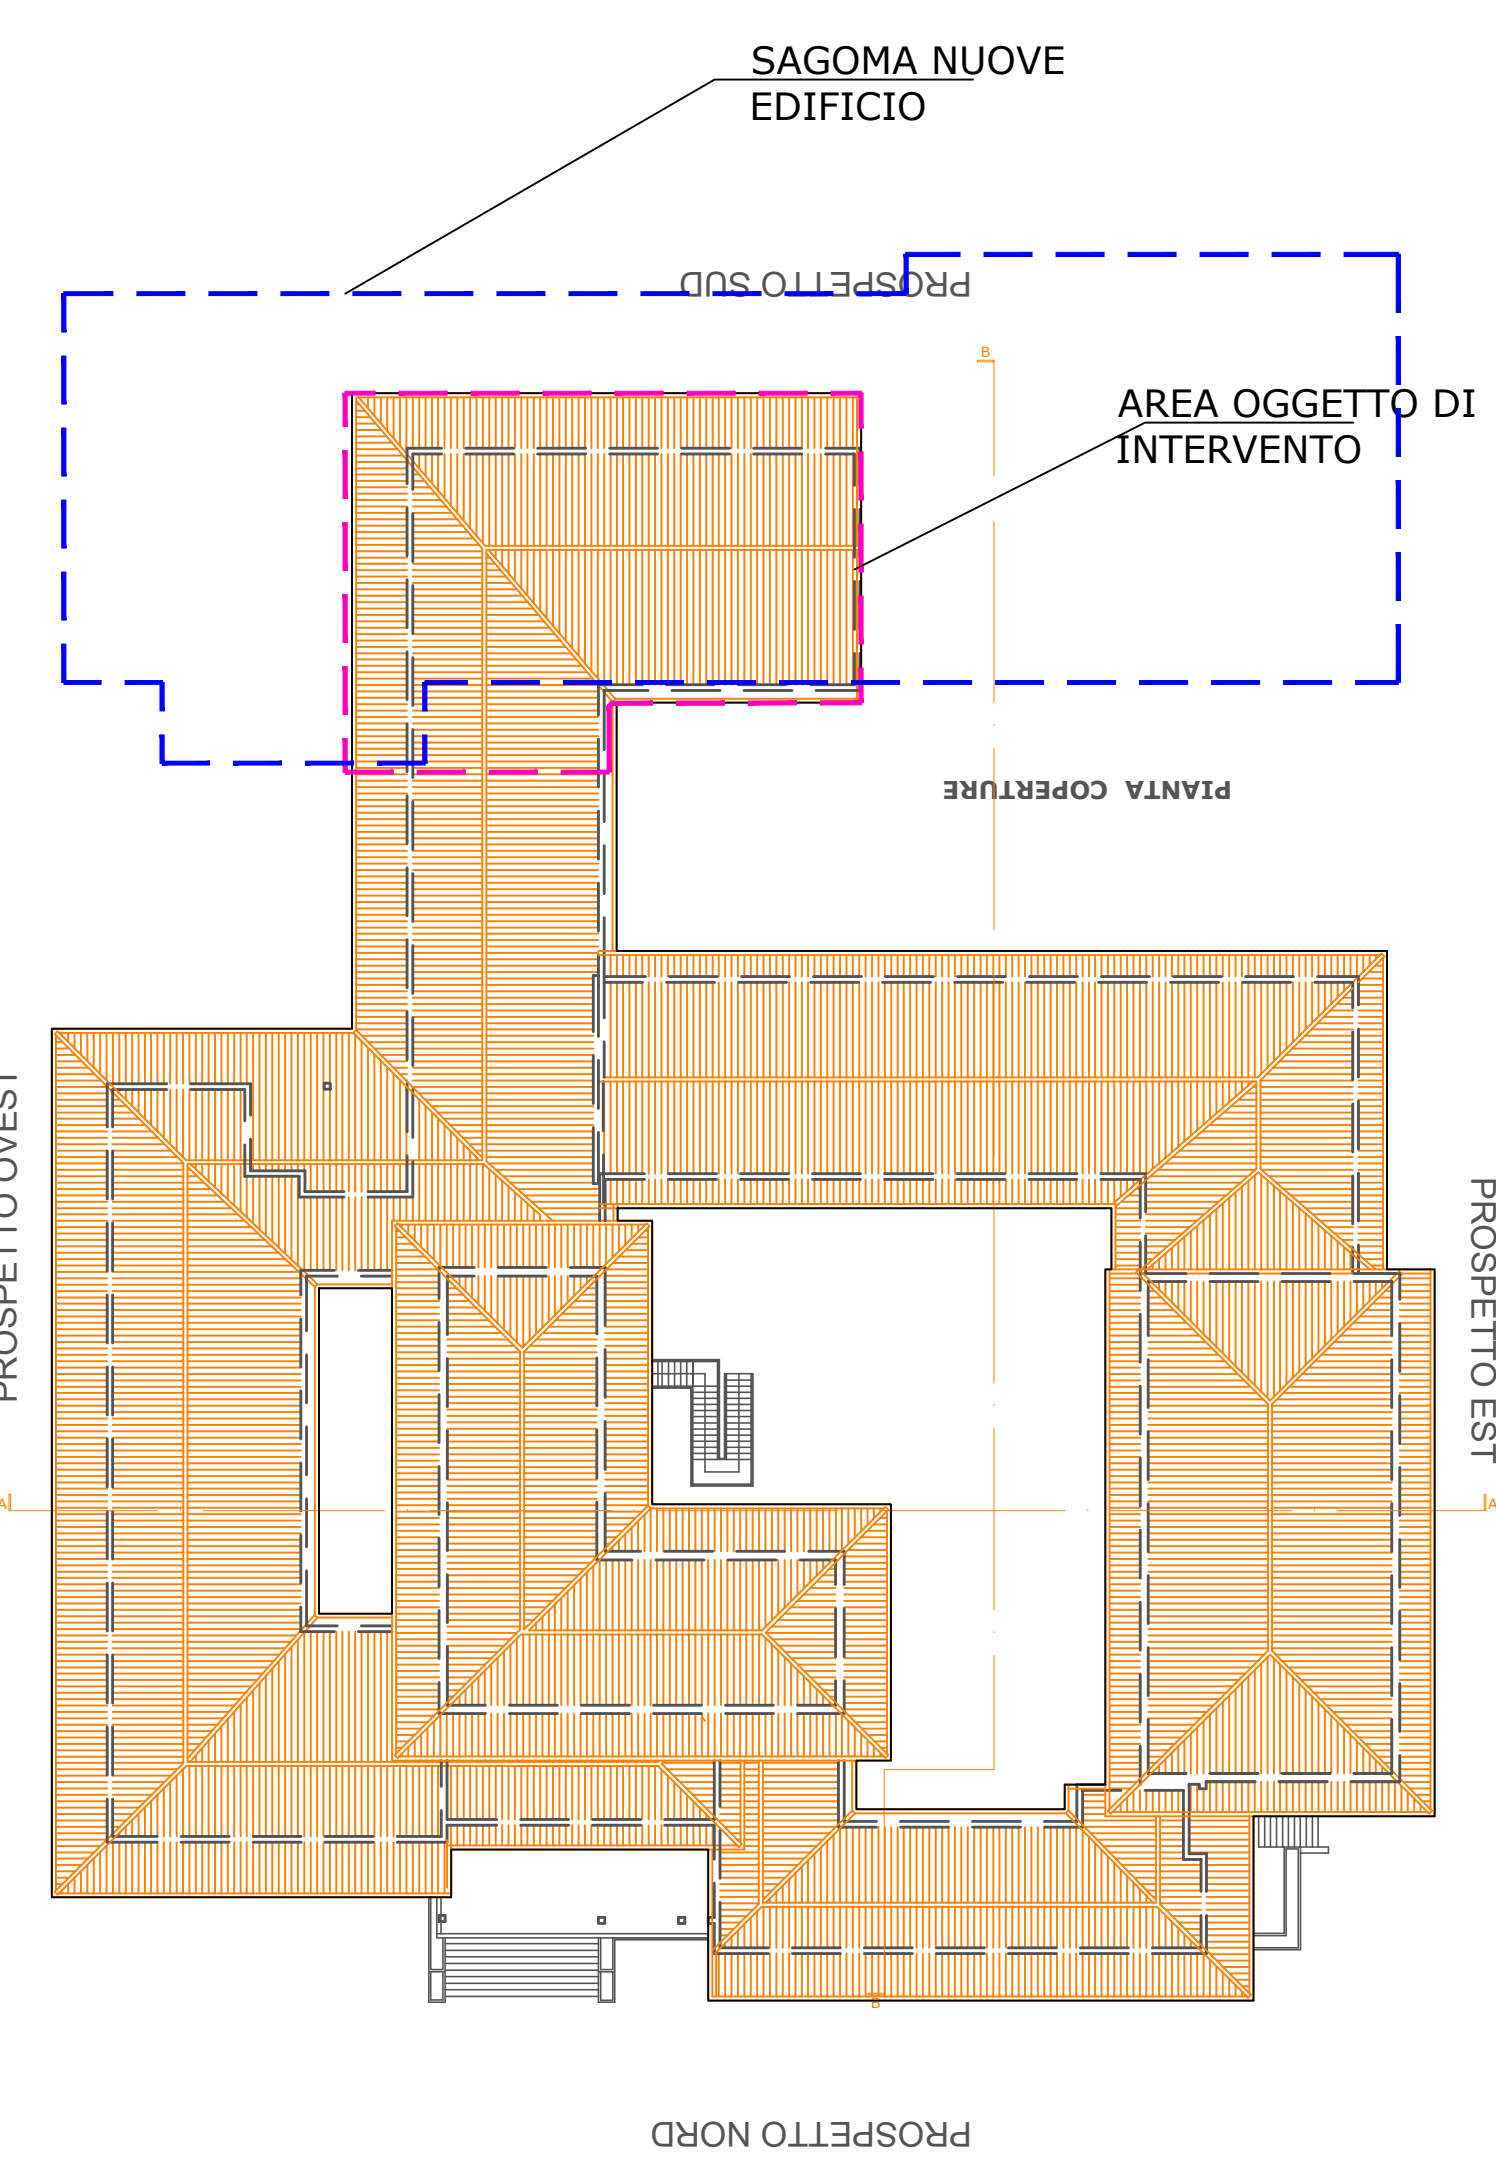


Progettista: Ing. Riccardo AUTERI		Committente: Comune di MINERBE Via Guglielmo Marconi n. 41 37046 Minerbe (VR)	
 ORDINE INGEGNERI PROVINCIA DI CAGLIARI N° 4246 Dott. Ing. RICCARDO AUTERI		Il Rappresentante: dott. Paolo ROSSI	
Scala: 1:100		Data: GIUGNO 2019	
Aggiornamenti: Rev. 04/06/2019 EMISSIONE		Oggetto: PROSPETTI STATO ATTUALE CORPO SCUOLA MEDIA	
01 03		Ente Autorizzatore:	
Elaborato di proprietà, sono vietate la riproduzione e divulgazione senza autorizzazione (art. n. 299 legge n. 633 del 22 aprile 1947)		STUDIO TECNICO ING. AUTERI CAGLIARI, VIALE HERELLO 67/A, 09127, tel. 070/288907 - Fax 070/288907 e-mail: ricardo.ateri@ingec.eu	



PROSPETTO OVEST

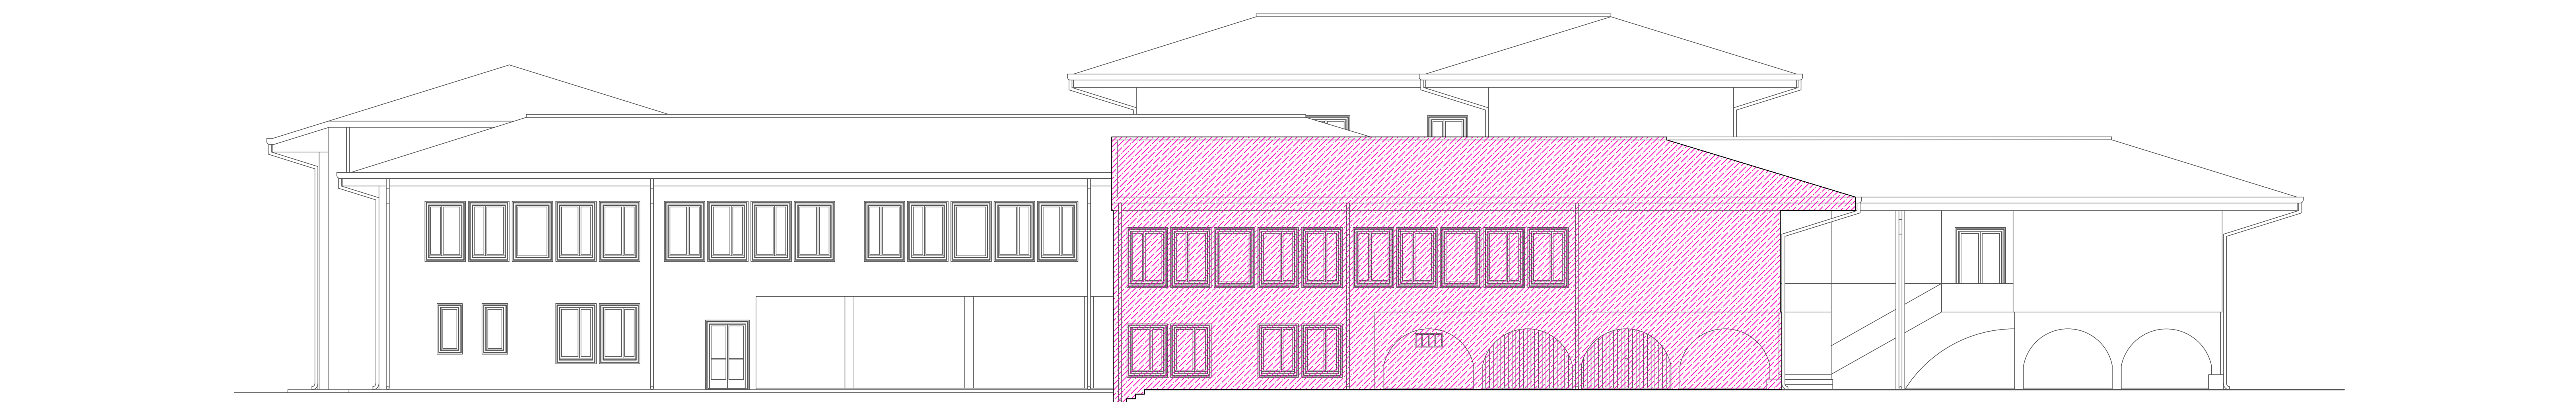

PROSPETTO SUD

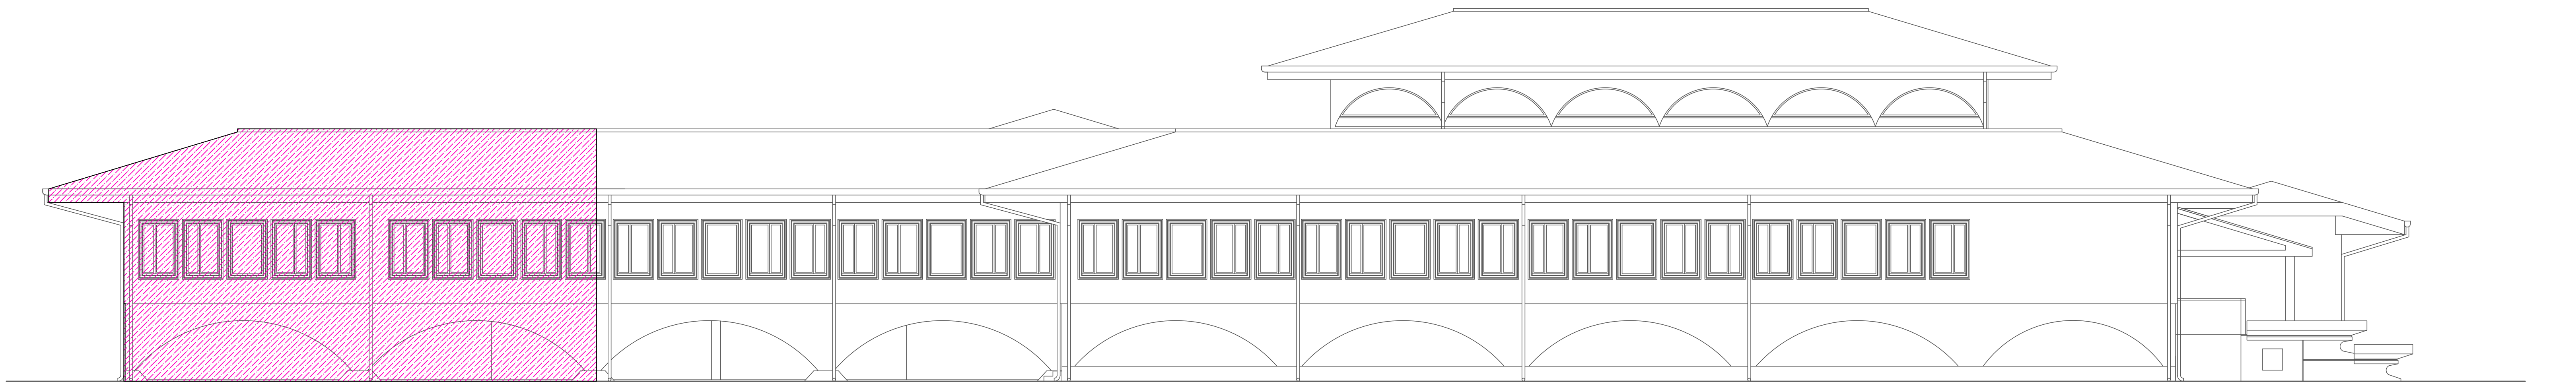

PROSPETTO EST