






# II LOTTO FUNZIONALE

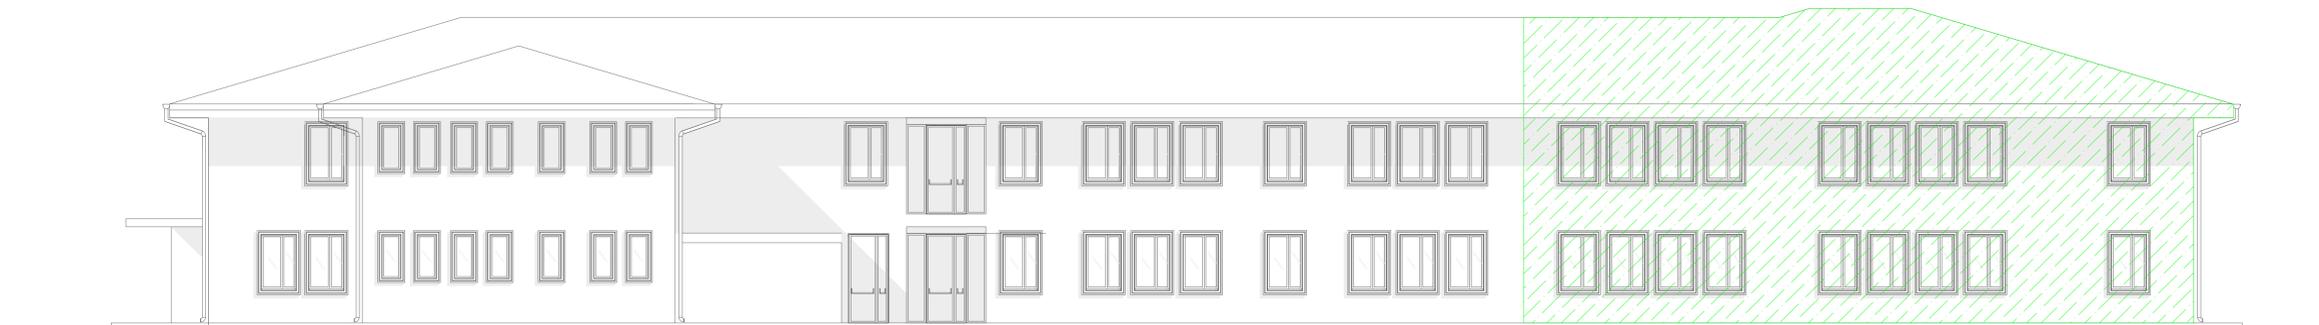


PROSPETTO C

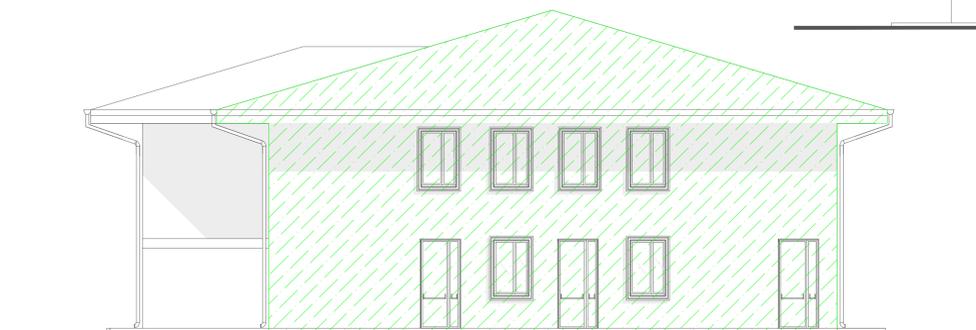


PROSPETTO B

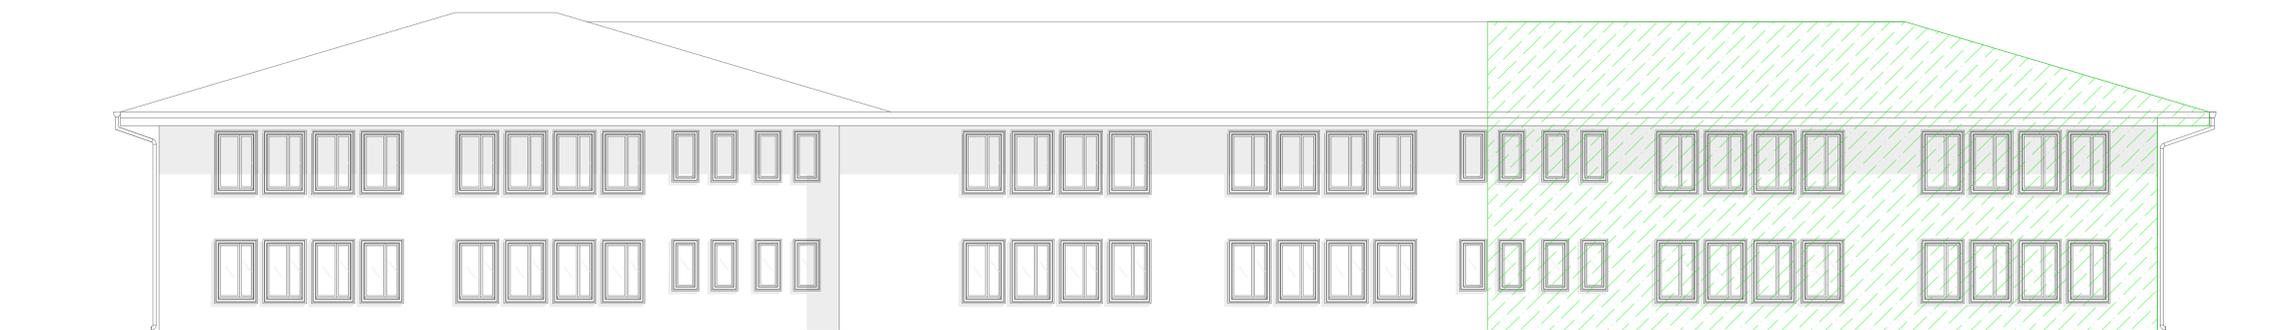

PROSPETTO A

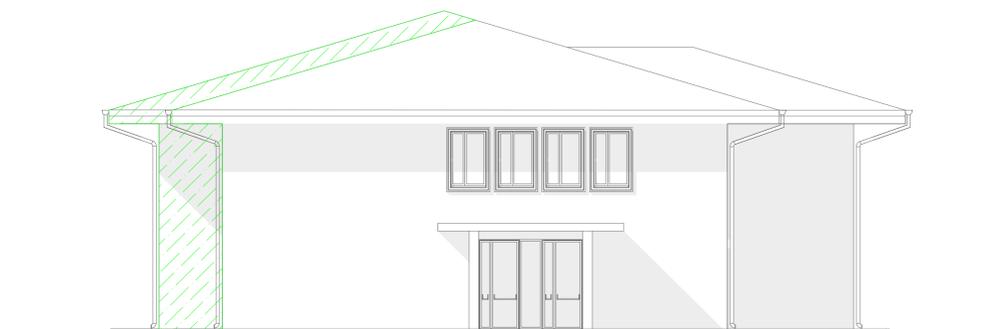

PROSPETTO D

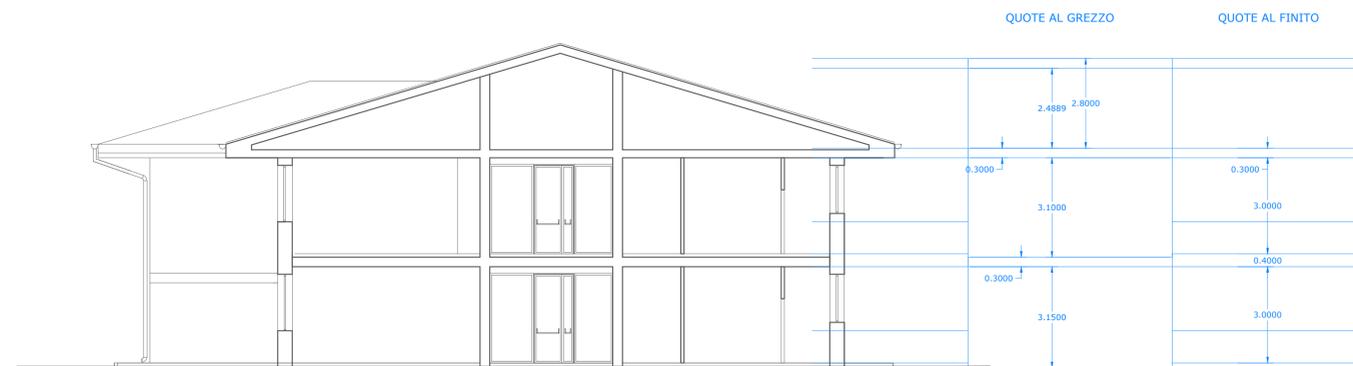

SEZIONE A-A

QUOTE AL GREZZO      QUOTE AL FINITO

0.3000	2.4889	2.8000	0.3000
0.3000	3.1000		3.0000
0.3000	3.1500		0.4000
			3.0000

PROGETTO ESECUTIVO



COMUNE DI MINERBE  
PROVINCIA DI VERONA

**Progettista:**  
ing. Riccardo AUTERI

**Committente:**  
Comune di MINERBE  
Via Guglielmo Marconi n. 41  
37046 Minerbe (VR)

**Il Rip.:**  
dott. Paolo ROSSI

**Opera:**  
NUOVO POLO UNICO SCOLASTICO SITO IN MINERBE VIA R. SANZIO DA ADIBIRE A SCUOLA PRIMARIA

**Oggetto:**  
PROSPETTI E SEZIONI  
STATO DI PROGETTO

**Ente Autorizzatore:**

**STUDIO TECNICO ING. AUTERI**  
CAGLIARI, VIALE MENDELLO 617A, 09127, 0471/288907 - FAX 0471/288907  
e-mail: riccardo.auteri@ingpec.it

Scala: **1:100**      Data: GIUGNO 2019

Aggiornamenti:  
Rev. 04/06/2019 EMISSIONE

02 04

Elaborato di proprietà, sono vietate la riproduzione e divulgazione senza autorizzazione (art. n. 299 legge n. 633 del 22 aprile 1947)