

Legenda

IMPIANTO ACQUE BIANCHE E NERE

	POZZETTO DI DECONTAMINAZIONE
	SIFONE
	IMPIANTO FOGNARIO ACQUE NERE
	BRAGA Ø 100
	BRAGA Ø 40
	COLLETTORE SEMPLICE COMPLANARE, ACQUA FREDDA, IN OTTONE O BRONZO CROMATO DA 3/4", CON DERIVAZIONI IN SERIE DA 1/2" DOTATE DI RUBINETTO D'ARRESTO
	COLLETTORE SEMPLICE COMPLANARE, ACQUA CALDA, IN OTTONE O BRONZO CROMATO DA 3/4", CON DERIVAZIONI IN SERIE DA 1/2" DOTATE DI RUBINETTO D'ARRESTO
	BOILER PREDISPOSIZIONE
	ACQUA FREDDA IN MULTISTRATO
	ACQUA CALDA IN MULTISTRATO

	SEZIONE POZZETTO
	TUBAZIONE E RACCORDI PER SCARICHI INTERNI IN POLIETILENE AD ALTA DENSITÀ
	POZZETTI IN CLS PREFABBRICATO/ IN OPERA CON COPERTINA IN CLS ARMATA
	TUBAZIONE E RACCORDI IN PVC PER FOGNE E SCARICHI INTERRATI DN 160
	TUBAZIONE E RACCORDI IN PVC PER FOGNE E SCARICHI INTERRATI DN 100
	TUBAZIONE E RACCORDI IN PVC PER FOGNE E SCARICHI INTERRATI DN XXX
	POZZETTO IN CLS CON COPERTINA IN CLS CON INNESTO PLUVIALE

	CURVA	SCARICO	DIRAMAZIONE
	CURVA	SCARICO	DIRAMAZIONE
	DIRAMAZIONE	REDUZIONE	DIRAMAZIONE
	DIRAMAZIONE	TRONCI	DIRAMAZIONE



Progettista:
ing. Riccardo AUTERI

Committente:
Comune di MINERBE
Via Guglielmo Marconi n. 41
37046 Minerbe (VR)

Il Rip.
dott. Paolo ROSSI

Scala:
1:100

Data:
GIUGNO 2019


Opera:
NUOVO POLO UNICO SCOLASTICO SITO IN MINERBE VIA R. SANZIO DA ADIBIRE A SCUOLA PRIMARIA

Aggiornamenti:
Rev. 04/06/2019 EMISSIONE

Oggetto:
**PLANIMETRIA GENERALE
STATO DI PROGETTO
IMPIANTO IDRICO, ACQUE NERE E ACQUE BIANCHE**

Ente Autorizzatore:

STUDIO TECNICO ING. AUTERI
CAGLIARI, VIALE MERELLO 87/a, 09127, tel. 070/286907 - Fax 070/286907
e-mail: riccardo.auteri@stgpc.it

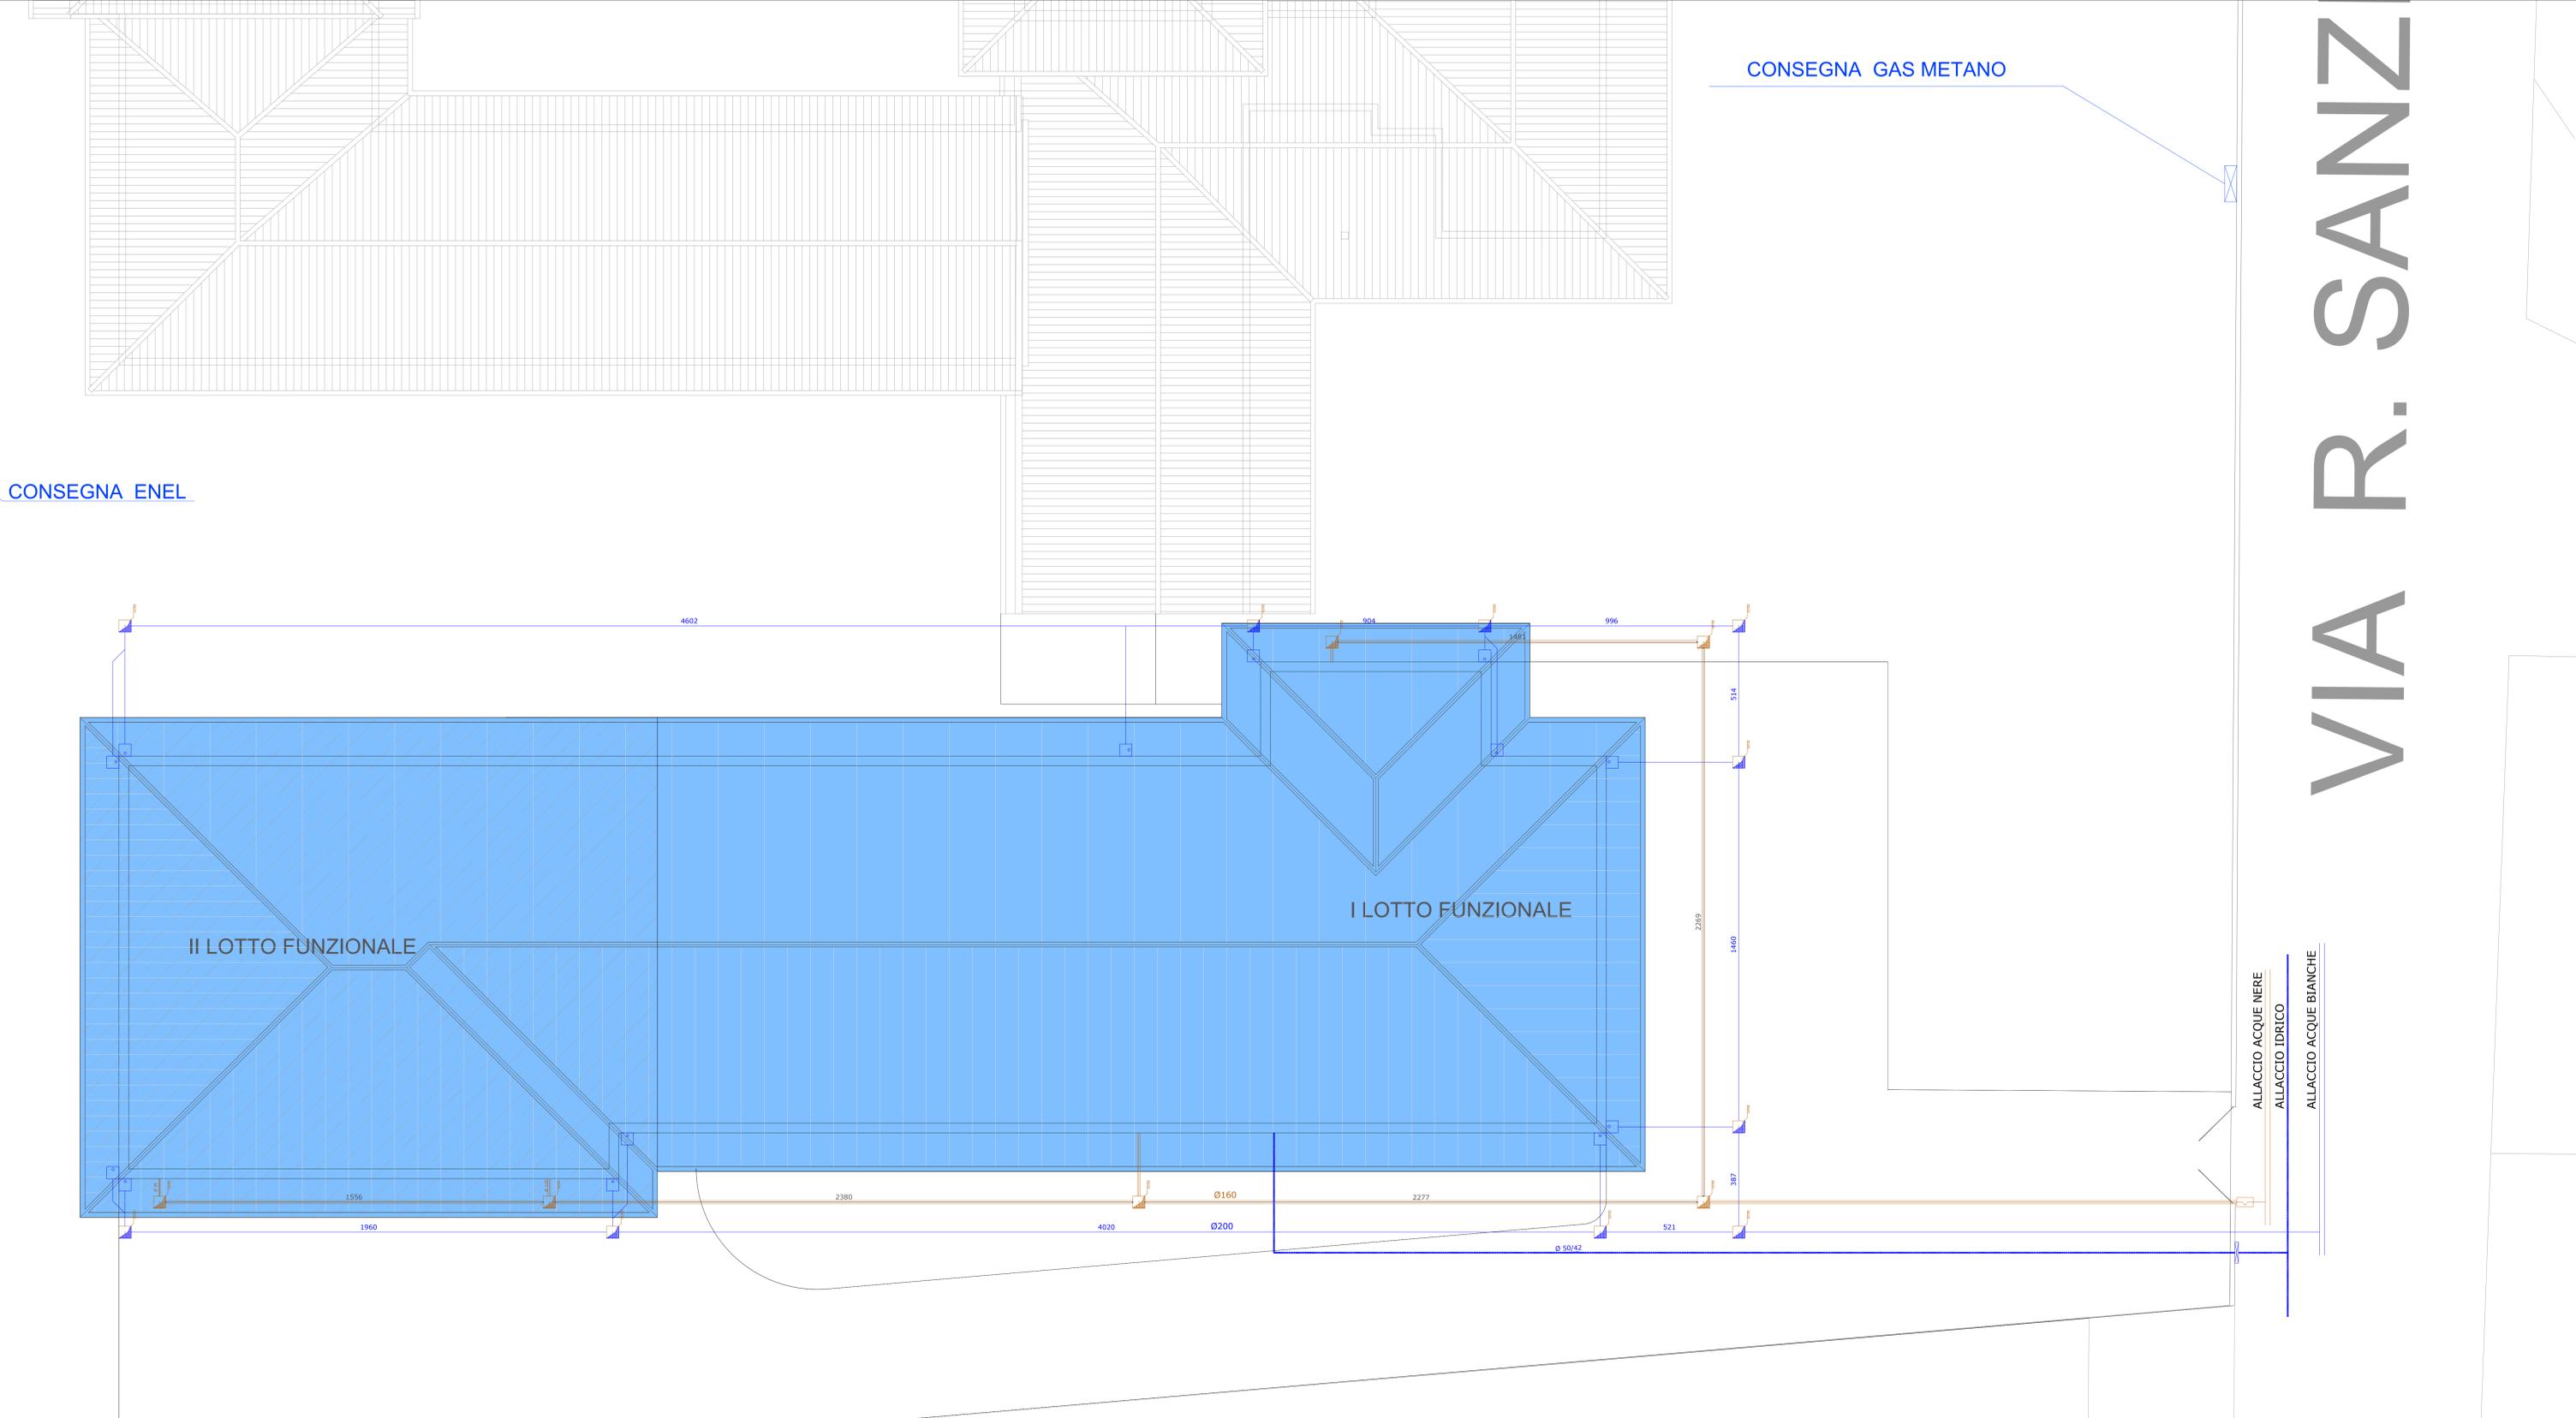

VIA R. SANZIO