



Comune di
Arcole

Provincia di
Verona


P.I.
I variante

Elaborato

Scala

1:10.000

Localizzazione delle proposte di intervento sulla zona agricola - SAU

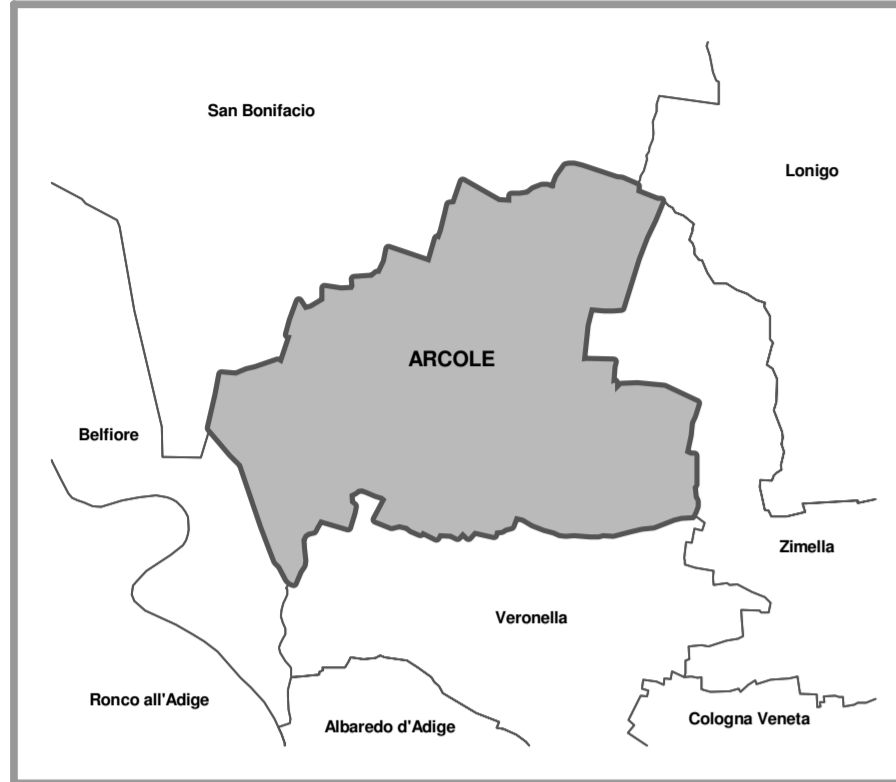

GRUPPO DI LAVORO

Progettista incaricato PI

Arch. Emanuela Volta

COLLABORAZIONI SPECIALISTICHE

Indagini Conoscitive

Arch. Nicola Grazioli

Quadro Conoscitivo

Studio Medici

Geom. Fabiano Zanini

Valutazione Compatibilità Idraulica

Ing. Amb. Agnese Tosoni

Progettista incaricato

Arch. Emanuela Volta

Comune di Arcole

Sindaco On. Giovanna Negro

Arch. Emanuela Volta - Via Belvedere 4/d - 37064 Povegliano V.se (VR)
Tel/Fax 045/6350196 - e-mail: volta.emanuela@gmail.com

Gennaio 2014

Elaborato

Scala
1:10.000

Localizzazione delle proposte di intervento sulla zona agricola - SAU

LEGENDA

N.T.

Zona agricola computata a SAU

nA
Accordi PI ex art. 6 LRV n. 11/2004

nB,C
Accordi PI ex art. 6 LRV n. 11/2004

