



Comune di
ARCOLE

Provincia di
Verona

P.A.T.

Elaborato


1

Scala

1:10.000

Carta dei Vincoli e della Pianificazione Territoriale

Base cartografica: C.T.R. del Veneto formato shape 2005 - Georeferenziazione: Gauss-Boaga Fuso Ovest

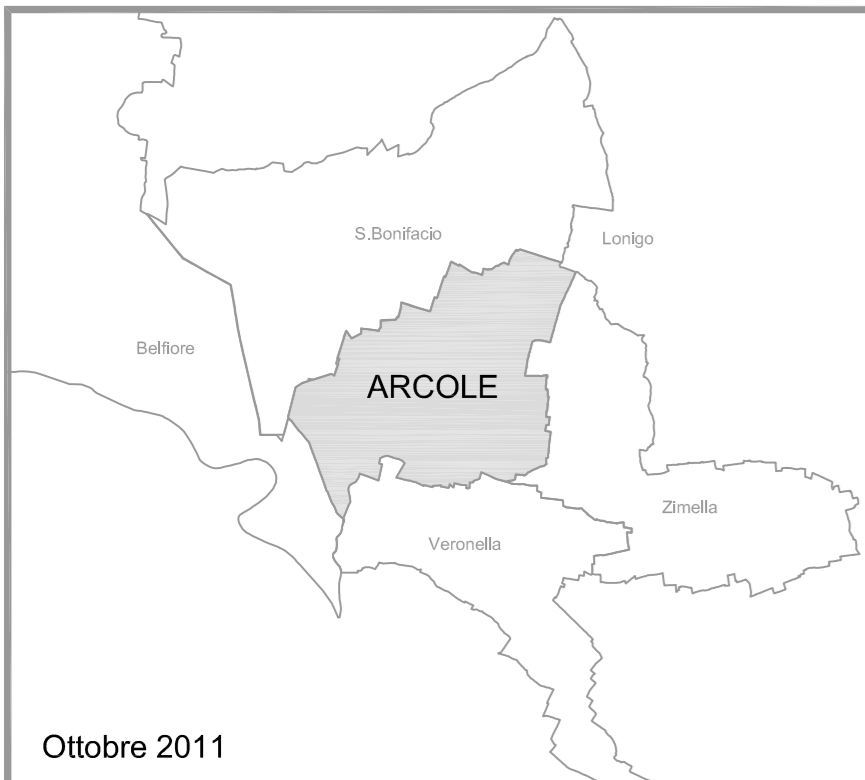

GRUPPO DI LAVORO

Responsabile UTC
Dott. Alberto Bignone
Arch. Daniela Bravi
Consulente UTC Arch. Fiorella Federici

Progettista Incaricato P.A.T.
Arch. Roberto Sbroglio

Quadro Conoscitivo
MapDesk

Valutazione Ambientale Strategica
Studio Beninca

Analisi Agronomiche
Studio Beninca

Valutazione VINCA
Studio Beninca

Analisi Geologiche
Dott. Geol. Romano Rizzotto

Valutazione Compatibilità Idraulica
Ing. Sara Pozzerle

Ottobre 2011

GRUPPO DI PROGETTAZIONE


COMUNE DI ARCOLE
Sindaco On. Giovanni Negro

REGIONE VENETO
Direzione Urbanistica

PROGETTISTA
Arch. Roberto Sbroglio

Elaborato aggiornato alle prescrizioni della VTR in data 29.07.2011 e alle decisioni assunte dalla Conferenza di Servizi del 10.08.2011

Studio Architetto Roberto Sbroglio via G. Della Casa, n 9 - 37122 Verona
tel. 045-8014083 / fax 045-8035147 - sbroglio@sbroglioroberto.191.it

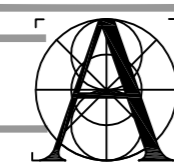

LEGENDA

N.T.

Confine comunale

VINCOLI

VINCOLO PAESAGGISTICO
D.Lgs. 42/2004

Art. 6.1

VINCOLO PAESAGGISTICO: Corsi d'acqua
D.Lgs. 42/2004

Art. 6.2

VINCOLO MONUMENTALE
D.Lgs. 42/2004

Art. 6.3

VINCOLO A DESTINAZIONE FORESTALE

Art. 6.4

VINCOLO SISMICO: Zona 3
O.P.C.M. 3274/2003 e D.G.R. 67 CR/2003

Art. 6.5

PIANIFICAZIONE DI LIVELLO SUPERIORE

CENTRI STORICI

Art. 6.6

ALTRI ELEMENTI

CENTRI ABITATI

Art. 6.7

IDROGRAFIA/FASCE DI RISPETTO
Servizi idraulica R.D. 368/1904 e R.D. 523/1904

Art. 6.8

VIABILITA' COMUNALE / FASCE DI RISPETTO

Art. 6.9

ELETTRODOTTI
D.M. 29.05.2008

Art. 6.10

STAZIONE ELETTRICA (TERNA)

Art. 6.11

CIMITERI / FASCE DI RISPETTO
T.U. Leggi sanitarie - R.D. 1265/1934

Art. 6.12

ALLEVAMENTI ZOOTECNICI INTENSIVI / FASCE DI RISPETTO
D.G.R.V. 3178/2004 come modificata dalla D.G.R.V. 329/2010

Art. 6.13

DEPURATORI / FASCE DI RISPETTO
del Min LL.PP. 04/02/1977

Art. 6.14

IMPIANTI DI COMUNICAZIONE ELETTRONICA AD USO PUBBLICO

Art. 6.15

