



COMUNE DI LAZISE



SCHEMA POSIZIONAMENTO MODULI STANDARD ALL'INTERNO DELLE AREE PORTUALI COMUNALI

LAZISE - PORTO VECCHIO **Aggiornamento 2022**

Comune	LAZISE
Provincia	VERONA
Tavola	1
Scala	1:200
Date	Marzo 2022

Ufficio Demanio Portuale - Piazza Vittorio Emanuele II, n.20 - 37017 - LAZISE - VR

Il Tecnico: Zanini Geom. Giuseppe

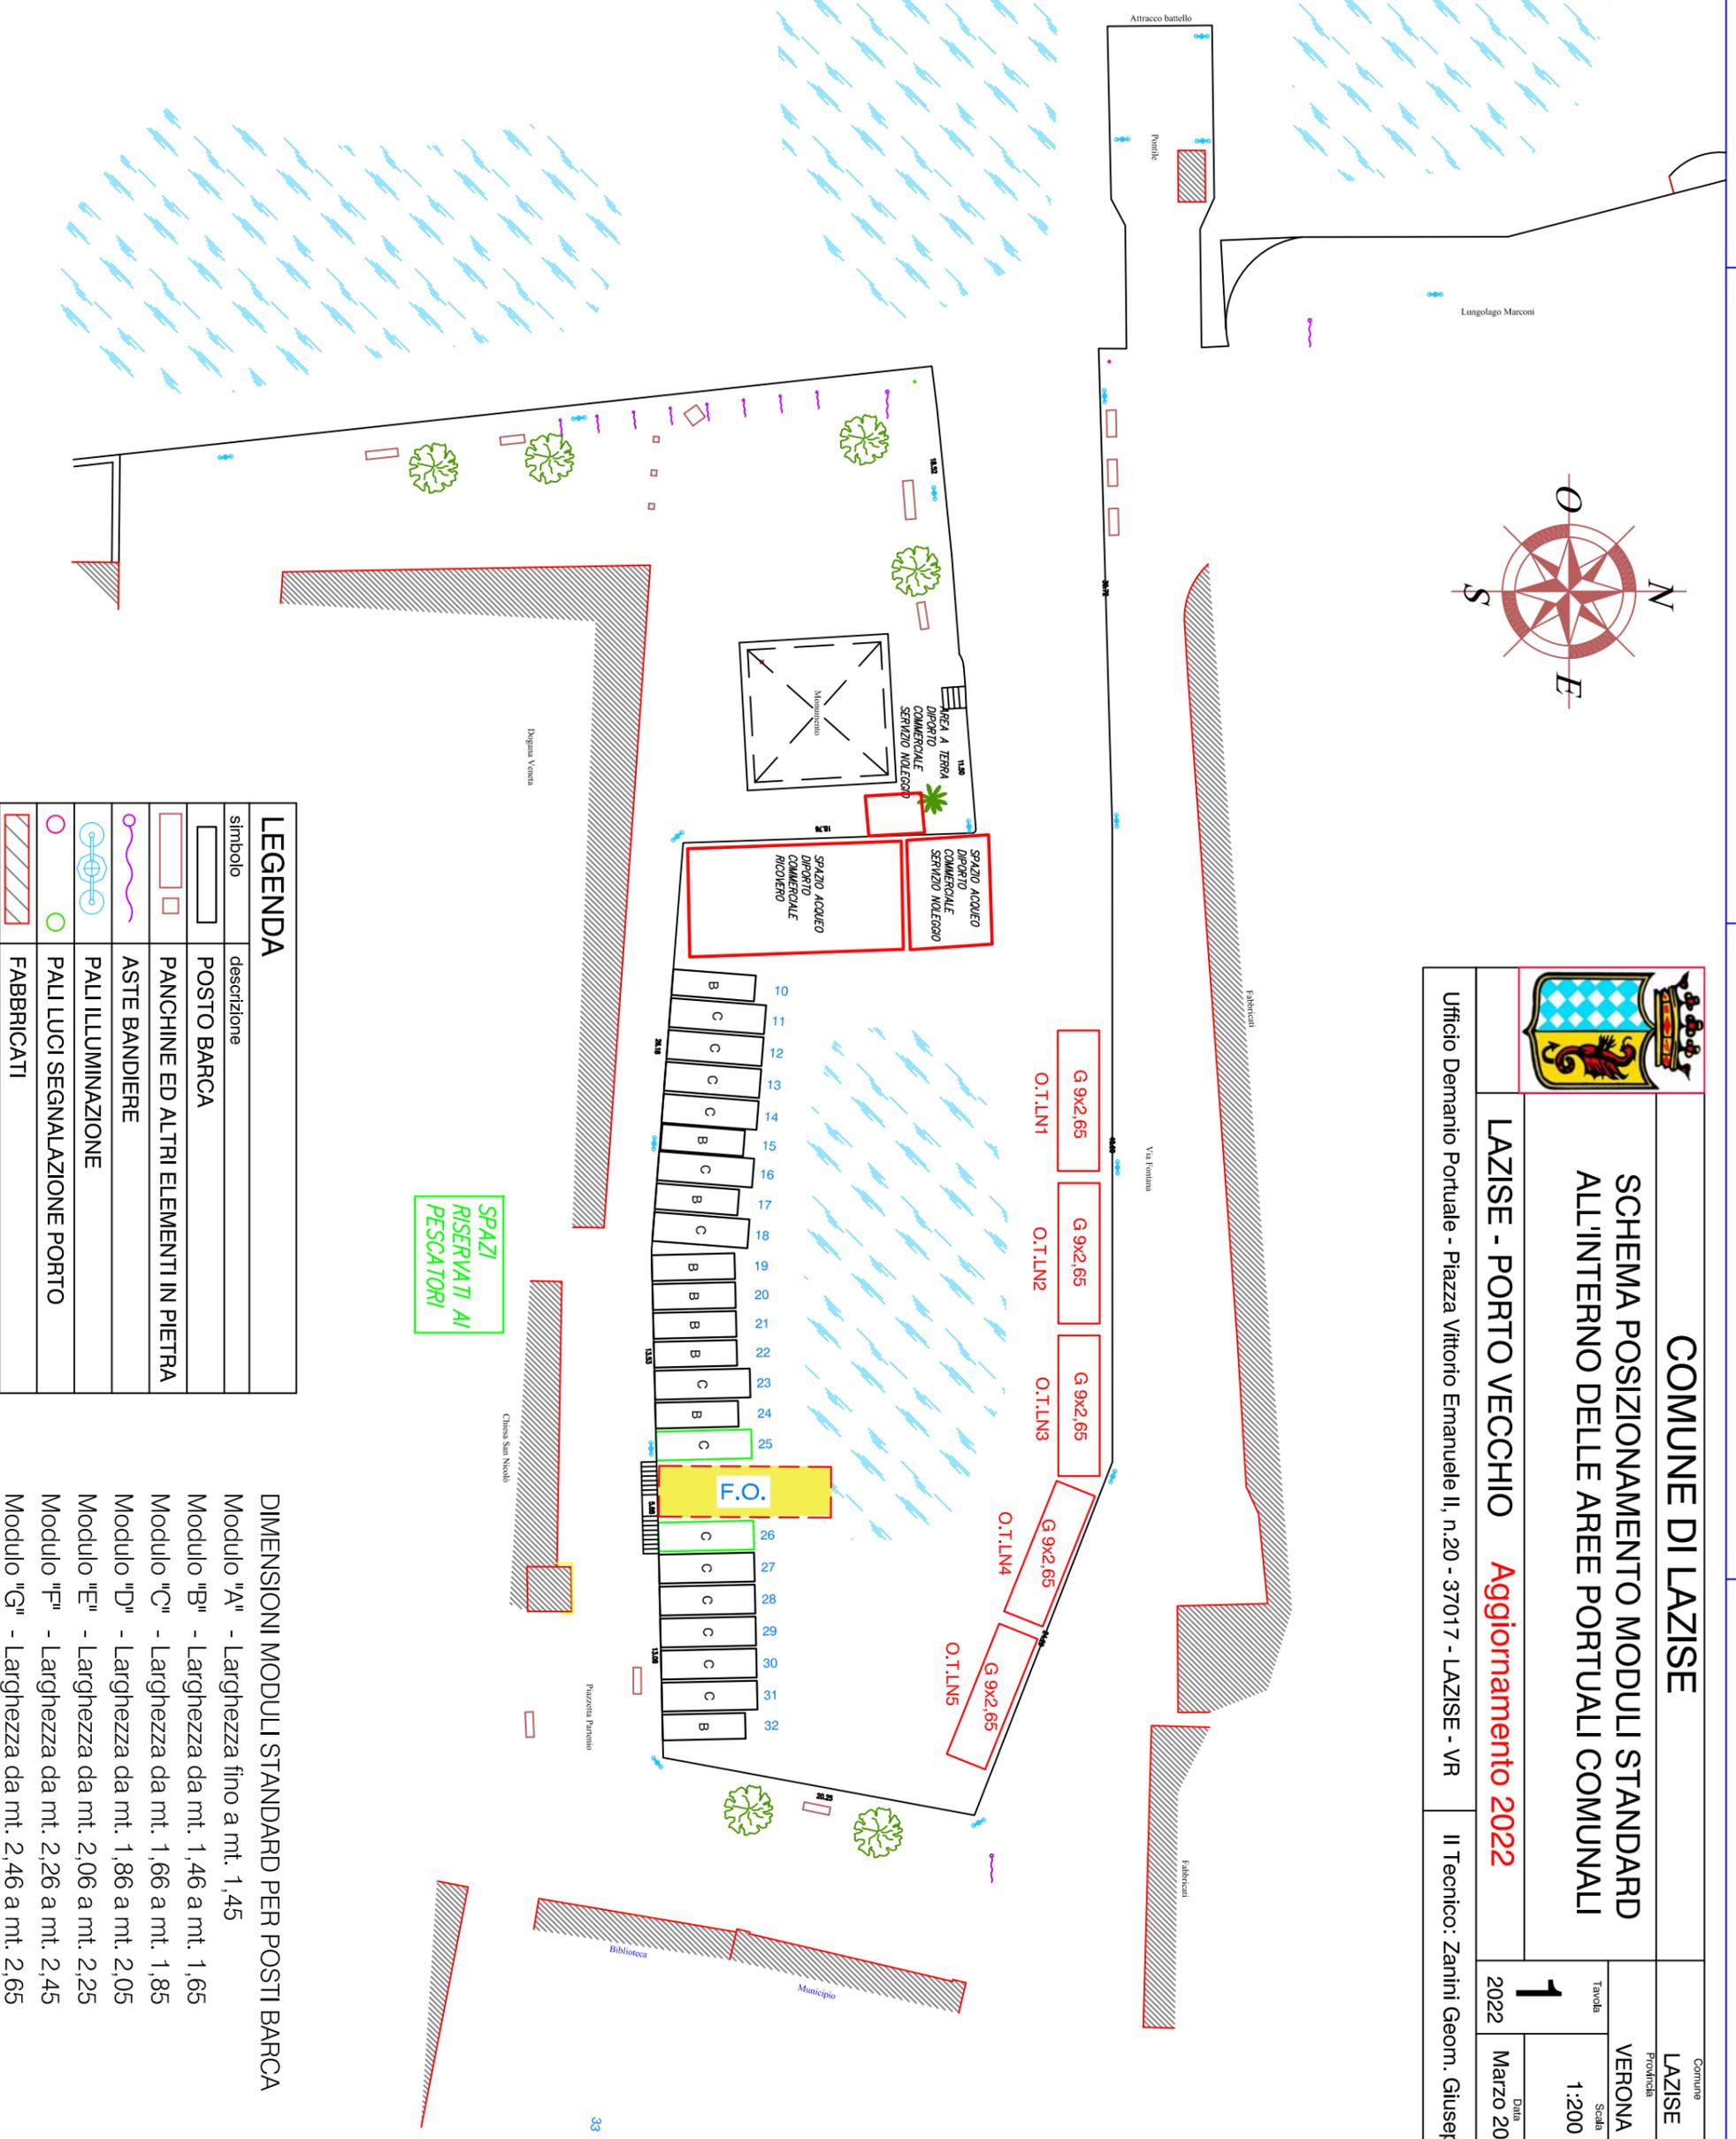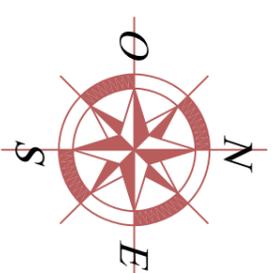

LEGENDA	
simbolo	descrizione
	POSTO BARCA
	PANCHINE ED ALTRI ELEMENTI IN PIETRA
	ASTE BANDIERE
	PALI ILLUMINAZIONE
	PALI LUCI SEGNALEZIONE PORTO
	FABBRICATI

DIMENSIONI MODULI STANDARD PER POSTI BARCA	
Modulo "A"	- Larghezza fino a mt. 1,45
Modulo "B"	- Larghezza da mt. 1,46 a mt. 1,65
Modulo "C"	- Larghezza da mt. 1,66 a mt. 1,85
Modulo "D"	- Larghezza da mt. 1,86 a mt. 2,05
Modulo "E"	- Larghezza da mt. 2,06 a mt. 2,25
Modulo "F"	- Larghezza da mt. 2,26 a mt. 2,45
Modulo "G"	- Larghezza da mt. 2,46 a mt. 2,65