



# Comune di Lazise

## Provincia di Verona

\*\*\*\*\*

Ufficio Demanio Idrico lacuale

Piazza Vittorio Emanuele II°, n.20 – 37017 Lazise – VR  
Tel. 0456445111  
P.Iva 00413860230  
[www.lazisecomune.it](http://www.lazisecomune.it)  
PEC: [comune.lazise.urp@halleypec.it](mailto:comune.lazise.urp@halleypec.it)

Prot. n. 21312 Lazise, li 09.08.2019

**OGGETTO: Licenza di delimitazione area demaniale riservata ai bagnanti in Comune di Lazise – spiaggia antistante il Camping Spiaggia D'Oro, Via Gardesana n.122 - foglio 04, mappali nn. 38 – 51 – 77 – 82, sezione Unica. Anno 2019.**



**Alla ditta**  
**Camping Spiaggia D'Oro s.a.s.**  
**Via Gardesana n.122**  
**37017 LAZISE**

### IL RESPONSABILE DEL SERVIZIO DEMANIO IDRICO LACUALE

**Visto** l'art. 107 del D. Lgs n. 267/2000;

**Visto** l'art. 61 della L.R. n. 33 del 04.11.2002 “ Funzioni dei comuni rivieraschi del Lago di Garda in materia di Demanio Lacuale”

**Vista** l'istanza della ditta Camping Spiaggia D'oro s.a.s. n. 15064 del 04.06.2019 per l'ottenimento della licenza di delimitazione di un'area riservata ai bagnanti, sui mappali n. 38 – 51 – 77 – 82, foglio 04, sezione Unica;

**Vista** la regolare pubblicazione all'albo ai sensi della Deliberazione della Giunta Regionale del 04.02.2005 n.279, dal 10.06.2019 al 25.06.2019 senza che siano pervenute nei successivi 15 giorni osservazioni in merito;

**Dato atto** del pagamento del canone demaniale e delle spese di istruttoria effettuati in data 29.07.2019;

**Visto** l'art. 22, punto 1.1 del Titolo II avente titolo “*Tutela aree di balneazione e spiagge*” del vigente “*Regolamento Comunale per il rilascio di licenze e concessioni di occupazione dei beni ed aree del Demanio Idrico Lacuale Extraportuale*”;

### CONCEDE

licenza di delimitazione area demaniale riservata alla balneazione, ai soli ed esclusivi fini della tutela bagnanti in relazione alla richiesta della licenza in oggetto ed in premessa indicata, fatti salvi ed impregiudicati i diritti di terzi, Nulla Osta di Enti od Autorità, alle seguenti condizioni:

- ❖ la superficie occupata deve essere delimitata nel tratto descritto nella planimetria allegata alla presente quale parte integrante e sostanziale;



**Comune di Lazise**  
**Provincia di Verona**

\*\*\*\*\*

Ufficio demanio idrico lacuale

- ❖ il posizionamento ad una distanza di 100 metri dalla spiaggia per una lunghezza di 250 metri su area antistante il Campeggio di 9 boe saldamente ancorate al fondo del lago e poste a distanza di metri 50 l'una dall'altra, parallelamente alla linea di costa;
- ❖ siano poste in essere le segnalazioni di legge relative alla sicurezza;
- ❖ la licenza potrà essere revocata in ogni momento o non rinnovata, quando, a giudizio insindacabile dell'Amministrazione concedente, ciò sia ritenuto necessario a tutela degli interessi idraulici, di salvaguardia ambientale, di pubblica incolumità o di interesse pubblico e nel caso non siano state rispettate le indicazioni impartite, senza che per questo il titolare possa rivendicare diritti od indennizzi di sorta;
- ❖ la presente licenza ha validità dall'apertura del campeggio e sino alla chiusura dell'attività a fine stagione 2019. La ditta nei successivi 15 giorni dovrà provvedere alla rimozione della delimitazione dell'area a tutela dei bagnanti e al ripristino dei luoghi;
- ❖ la ditta si impegna ad effettuare eventuali integrazioni di canoni nel caso richiesti da Regione e/o Comune;
- ❖ l'Amministrazione concedente è sollevata da ogni responsabilità per eventuali danni cagionati a persone o cose dalla delimitazione della zona riservata alla balneazione;
- ❖ la presente licenza deve essere esibita ad ogni richiesta del personale addetto al controllo, dell'Autorità di P.S. e degli Agenti di Vigilanza;
- ❖ Ai sensi dell'art. 23, punto 1, Titolo II, del vigente "Regolamento Comunale per il rilascio di licenze e concessioni di occupazione dei beni ed aree del Demanio Idrico Lacuale Extraportuale" la ditta in indirizzo potrà richiedere per le prossime annualità la concessione demaniale della durata fino a 6 (sei) anni per la delimitazione dell'area bagnanti, che potrà essere concessa previo parere favorevole della Giunta Comunale. La domanda dovrà essere inoltrata entro il 31 dicembre dell'anno in corso.



**Il Responsabile del Servizio  
Demanio Idrico Lacuale**  
Dott. Massimiliano Gianfriddo

UR urbanistico  
 CV civile  
 ST strutture  
 EL elettrico  
 SA sanitario  
 RI riscaldam.  
 CN cantiere  
 DT dettagli

COMMITTENTE

**CAMPING SPIAGGIA D'ORO S.R.L.**  
 37017 LAZISE VIA GARDESANA 122

OGGETTO


ESTRATTO CTR CON AREA BALNEAZ.  
 ESTRATTO DI MAPPA CATASTALE 1:2000

TAVOLA

**1**

CODICE

V	20 03 17
R	M CONTROLLO

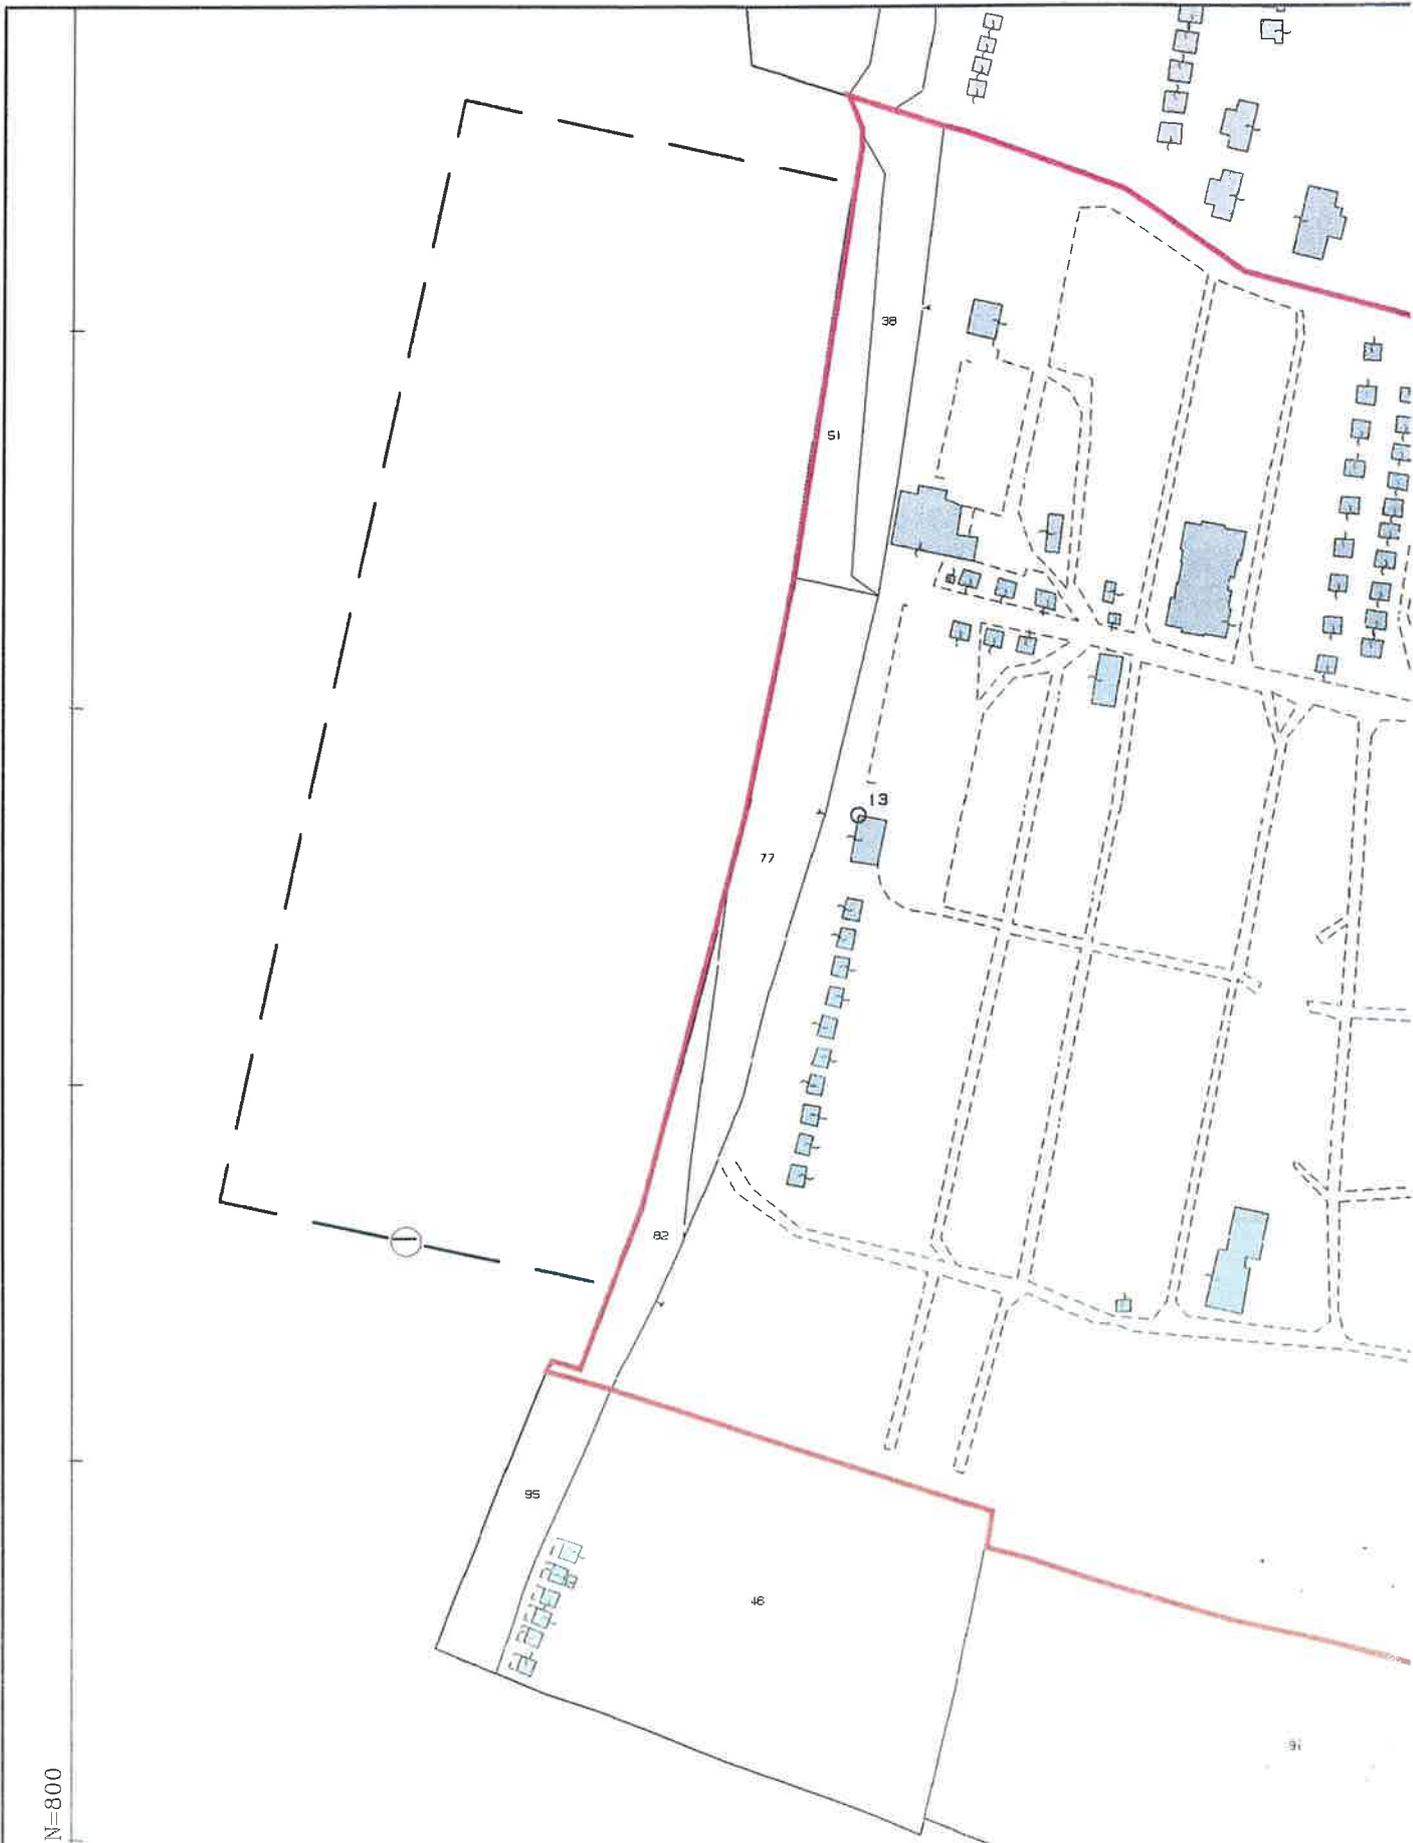

N=800