



 zona F6

planimetria progetto - scala 1:500

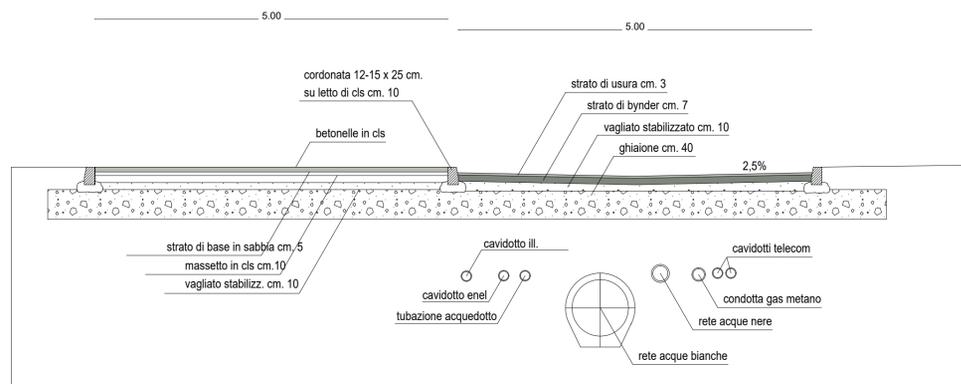

sezione stradale tipo - scala 1:50



lampione stradale a led



siepe di "viburnum tinus"



celtis australis

COMUNE DI ALONTE
provincia di vicenza

PIANO DI RECUPERO E DI
RIQUALIFICAZIONE URBANA
AREA CANTINA "VINI CRIS"
(art. 20 L.R. 11/2004)

TAVOLA 2
- individuazione z.t.o.
- sezione stradale tipo

Ristopoint srl.

DATA: 18.10.2017

IL SINDACO: dr. L. Adami

IL TECNICO COM: arch. A. Dovigo

LT.A

progetto:
arch. luigi tassoni
alonte - vi -
luigitassoni55@gmail.com