

COMUNE DI ALONTE
PROVINCIA DI VICENZA

P.I.

Elaborato

A.A.

C

1

Scala

1:5.000

Piano degli Interventi AZIENDE AGRICOLE

Adottato con Del.C.C.
Approvato con Del.C.C.



IL SINDACO

Luigi Tasson

UFFICIO TECNICO COMUNALE
AREA URBANISTICA
Arch. Andrea Delighi
Geom. Giuseppe Trebbian

IL PROGETTISTA
dott. ing. Tatiana Alicata Zanella
Studio Associato ZANELLA
ARCHITETTURA E URBANISTICA
Via Vittime delle Fosse, 74/D
36020 Novara (Verona) (VI)
Tel. 0444 787500 Fax 0444 787528
info@studiozanello.it

Studio Beninca
Analisi Spaziali e Ambientali
dott. agr. Ciro Beninca

dott. agr. Pierluigi Martorana


dott. p.a. Giacomo De Franceschi

I Collaboratori
dott. Andrea Sola

Elaborato
2
Scala
1:5.000

AZIENDE AGRICOLE


LEGENDA

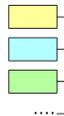

Ambito dell'azienda agricola



Confini comunali

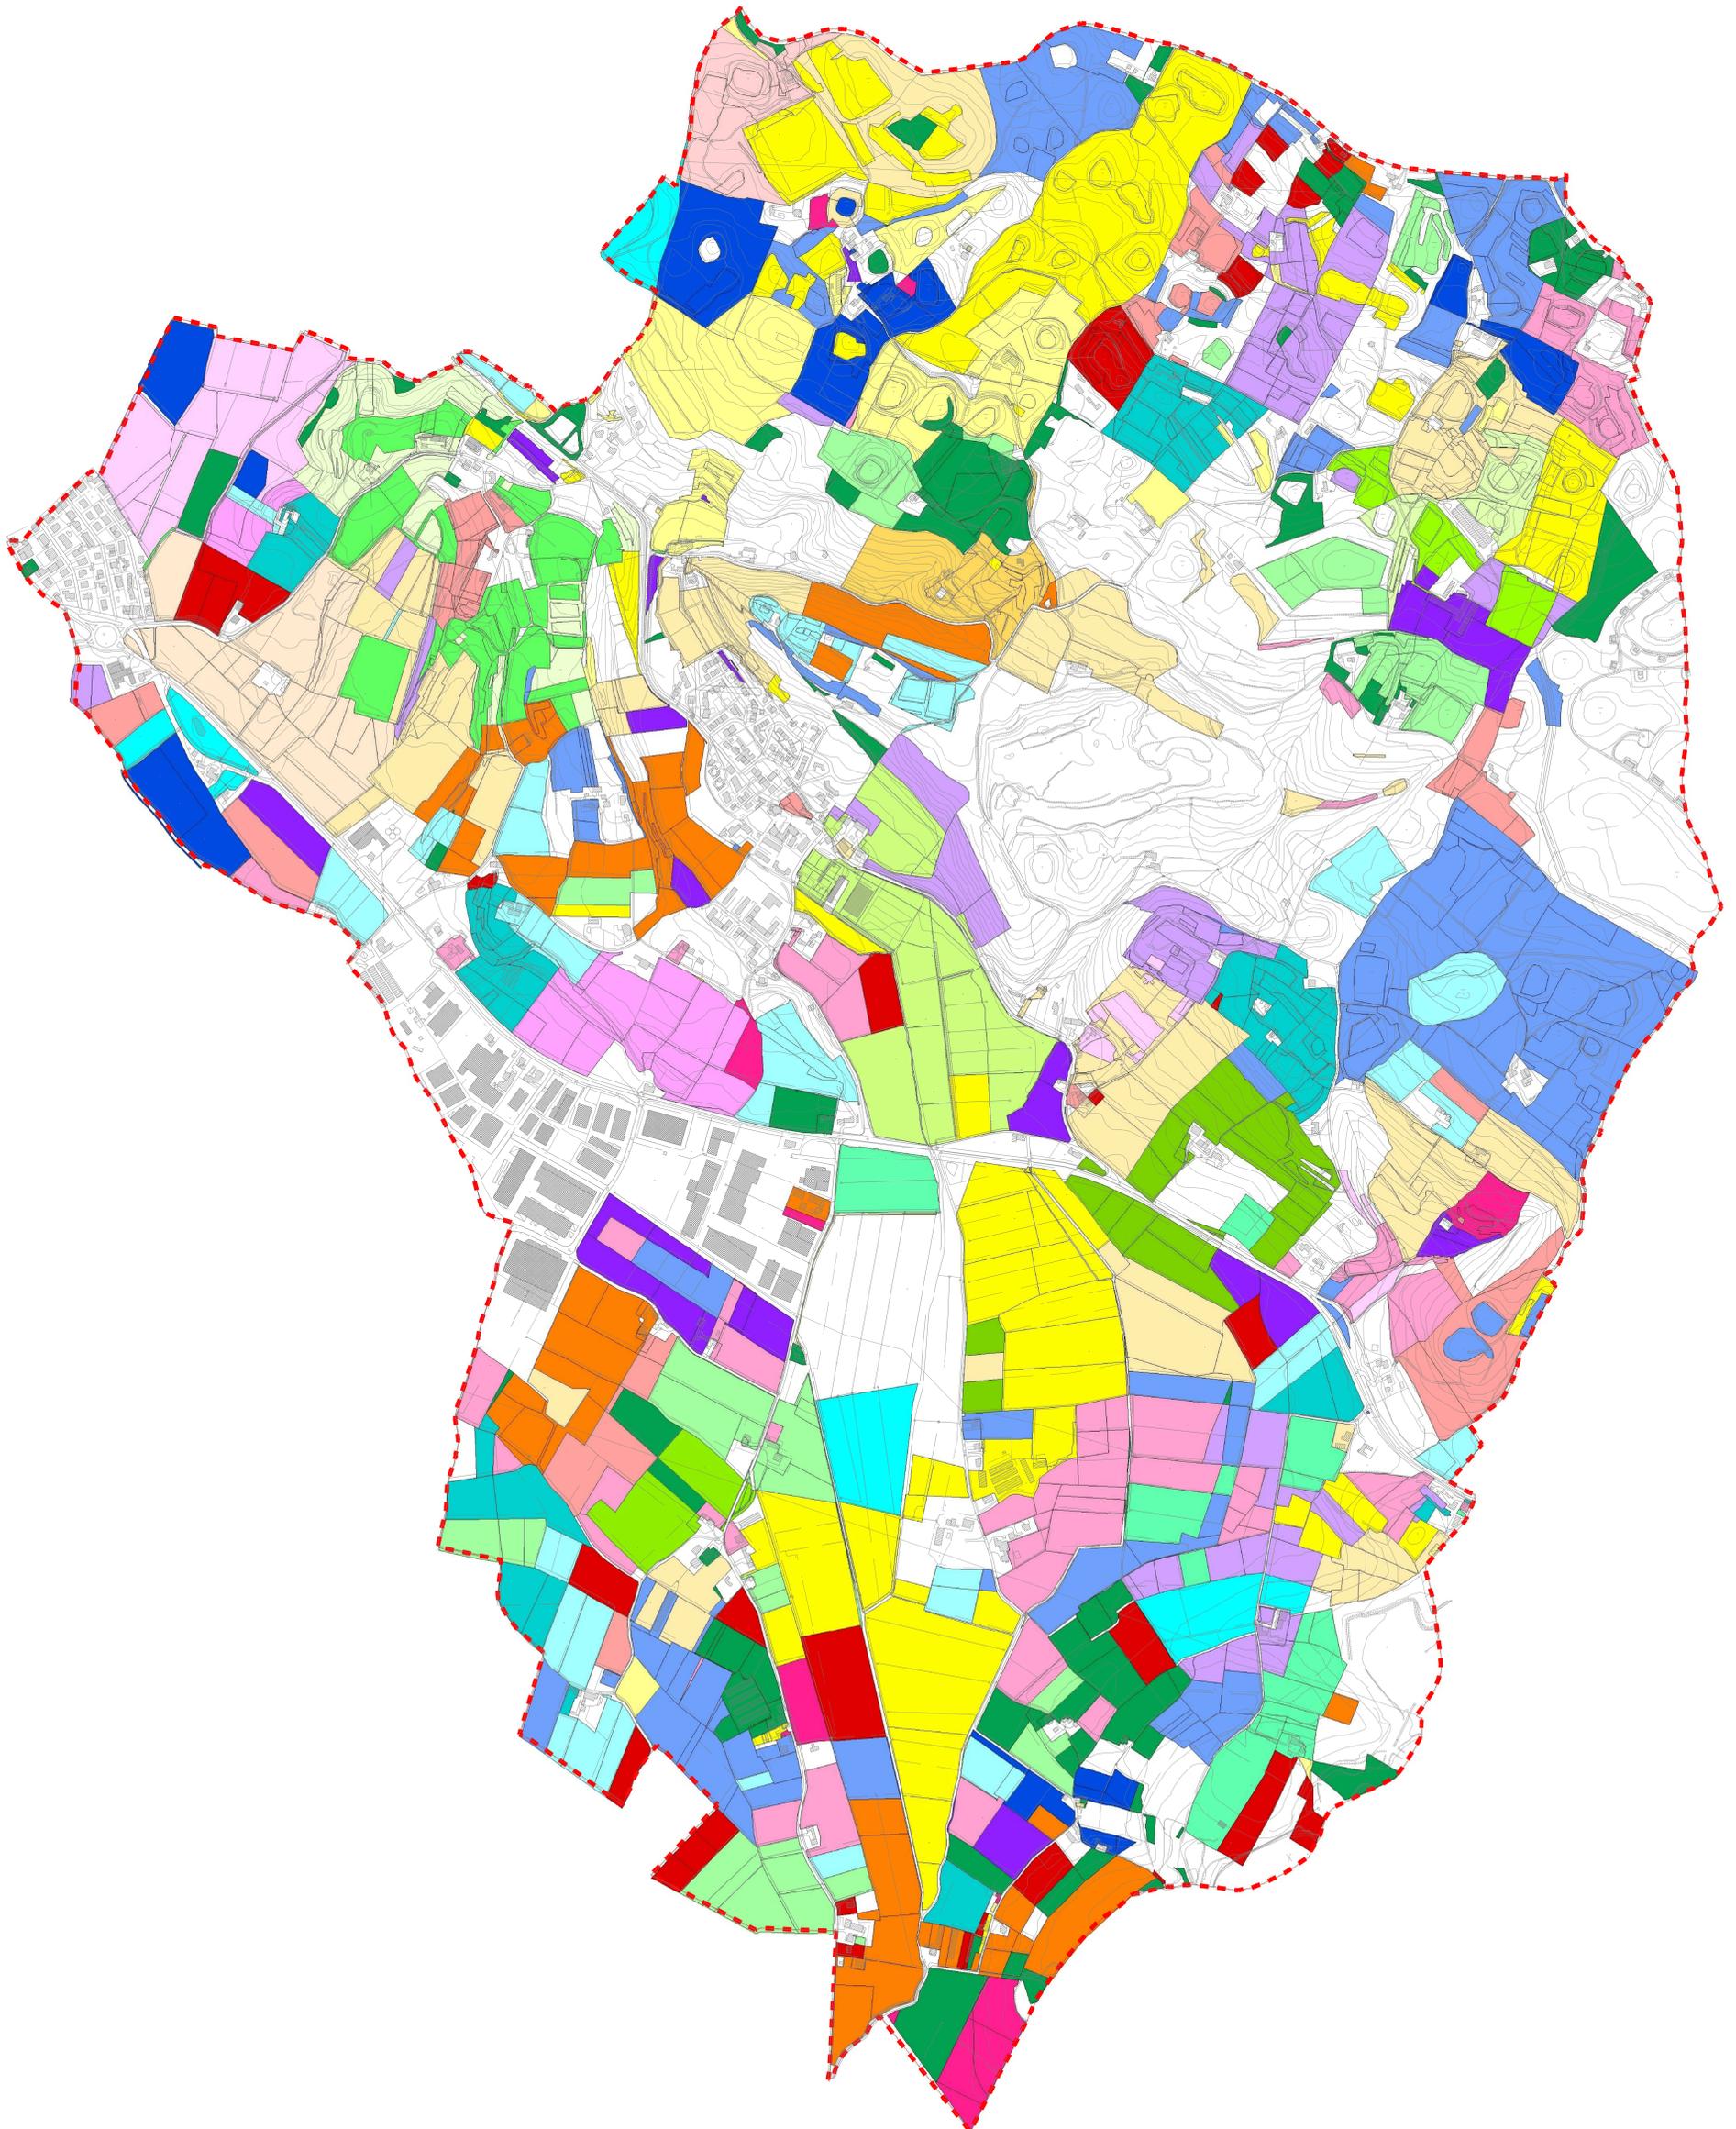

STUDIO BENINCA - Associazione tra Professionisti
Via Senese, 1 - 37036 San Martino Buon Albergo (VR)
Tel. 0445790229 - Fax 0445790229 - e-mail: info@studiobeninca.it

Gennaio 2014