

COMUNE DI ALONTE
Provincia di Vicenza

P.A.T.

Elaborato

A.A.

C


3

Scala

1:10.000

Piano degli Interventi SAU E SOVRAPPOSIZIONE DEGLI INTERVENTI DI PREVISIONE

Adottato con Del.C.C.
Approvato con Del.C.C.

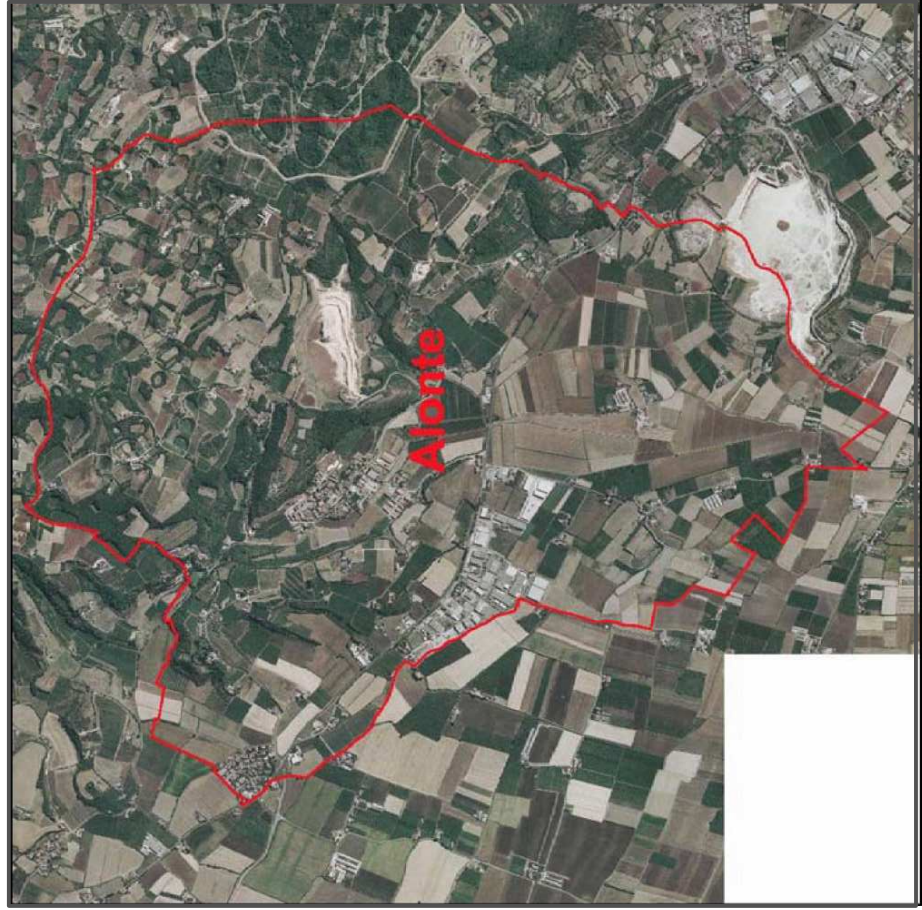

IL SINDACO
Luigi Tassoni

UFFICIO TECNICO COMUNALE
AREA URBANISTICA
Arch. Andrea Dovigo

IL PROGETTISTA
dott. pian. ter.le Alice Zanella

ANALISI AGRONOMICHE
E AMBIENTALI
Dott. agr. Gino Beninca

Dott. agr. Pierluigi Martorana

Dott. p.a. Giacomo De Franceschi

I COLLABORATORI
Dott. Andrea Soldi

Gennaio 2014


STUDIO BENINCA' - Associazione tra professionisti
Via Serena n.1 - 37038 San Martino Buon Albergo (VR)
Tel 045769229 - Fax 045769829 - email : info@studiobeninca.it



Elaborato
Tav.3
Scala
1:10.000

SAU E SOVRAPPOSIZIONE DEGLI INTERVENTI DI PREVISIONE

LEGENDA

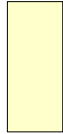

Superficie agricola utilizzata (rif. PAT)

INDIVIDUAZIONE DEGLI INTERVENTI



Interventi a carico del sistema insediativo



Interventi a carico del sistema produttivo

INDIVIDUAZIONE DEI NUCLEI RURALI



Nuclei rurali



Confine comunale

