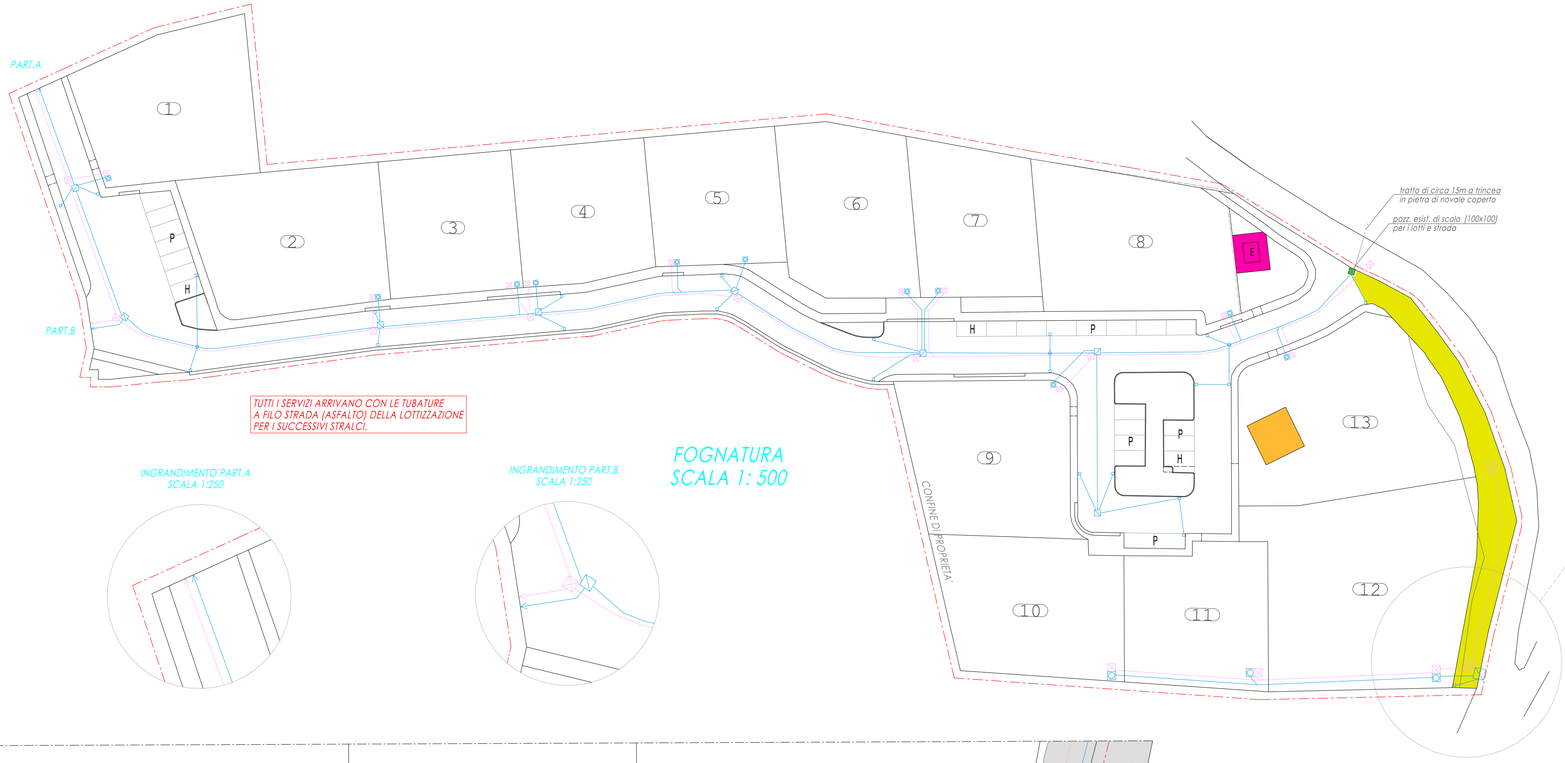

FOGNATURA
SCALA 1: 500

INGRANDIMENTO PART.A
SCALA 1:250

INGRANDIMENTO PART.B
SCALA 1:250

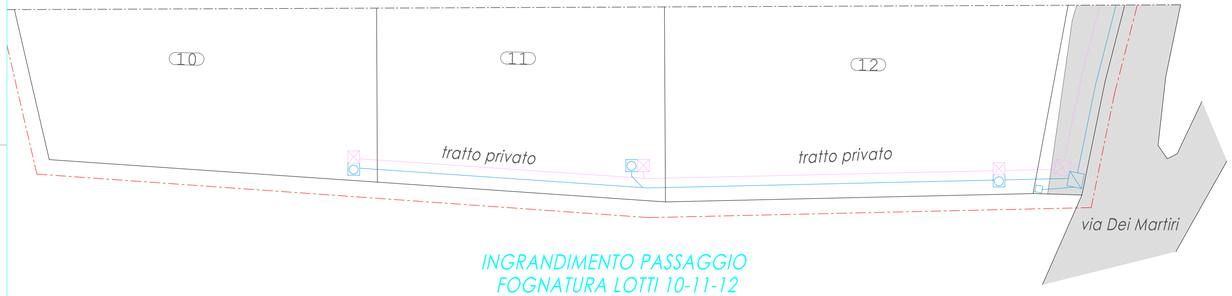

INGRANDIMENTO PASSAGGIO
FOGNATURA LOTTI 10-11-12
SCALA 1: 250

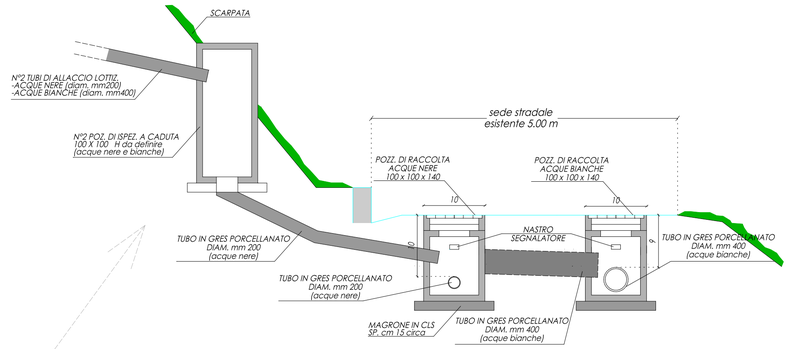

SEZIONE STRADALE
su via Dei Martiri
SCALA 1:50

area da cedere,
attualmente già strada

area e cabina ceduta
proprietà ENEL

LEGENDA

- DELIMITAZIONE AMBITO
- CADITOIE
- POZZETTO D' ISPEZIONE
- ACQUE METEORICHE
- ACQUE NERE
- POZZETTO D' ALLACCIO ACQUE METEORICHE
- POZZETTO D' ALLACCIO ACQUE NERE
- VOLUME ESISTENTE

LEGENDA

- LINEA NUOVA ACQUE METEORICHE tubo da 300 mm
- POZZETTO ESISTENTE con tubo da 300 mm
- POZZETTO NUOVO DI ISPEZIONE LINEA ACQUE METEORICHE
- ROGGIA ESISTENTE
- TUBATURA ESISTENTE INTERR. ALLA ROGGIA
- TRATTO DI CIRCA 15 m A TRINCEA IN PIETRA DI NOALE COPERTO
- POZZETTO ESISTENTE DI SCOLO PER I LOTTI E STRADA (100x100)
- FOSSATO A CIELO APERTO
- TUBO ATTRAVERSAMENTO STRADA FINO ALLE BRIGLIE DI COLLEGAMENTO ROGGIA con tubo da 400 mm
- BRIGLIE ESIST. S ROGGIA

- LINEA NUOVA ACQUE NERE tubo da 200 mm
- POZZETTO NUOVO DI ISPEZ. LINEA ACQUE NERE
- TUBATURA ESISTENTE ACQUE NERE

FOGNATURA ACQUE METEORICHE

ESTRATTO DI MAPPA scala 1:2000
SCHEMA FOGNATURE

FOGNATURA ACQUE NERE

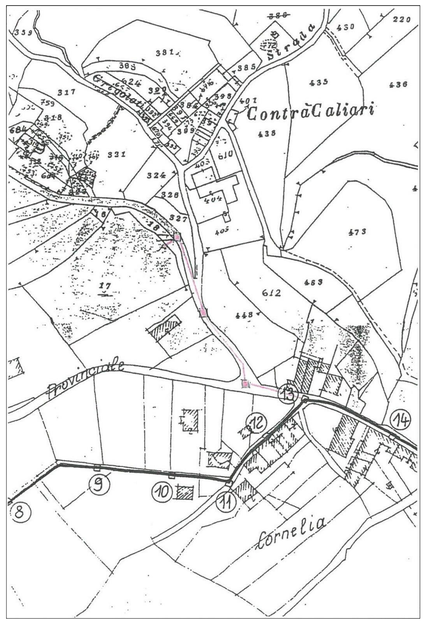

STUDIO TECNICO CONCATO	STUDIO TECNICO	STUDIO di ARCHITETTURA
Concato Nicola geometra Via Chiesa Nuova, 14 36071 Tezze di Arzignano (VI) tel. 0444/482701 e-mail: nconcat@tin.it	geom. Preto Paolo geom. Nogara Massimo Viale Trento, 47 36070 Valdagno (VI) tel. 0445/405021	arch. Savegnago Pierluigi Via Sansugaro, 420 36070 Cornedo vic.no (VI) tel. 0445/953620
timbro e firma delegato	timbro e firma	timbro e firma

COMMITTENTI : TARQUINI SILVIO, SAVEGNAGO PIERLUIGI, NARDI GIANCARLO, AVIGO STEFANO, CONSOLARO PAOLA, MONTAGNA DAVIDE, RASIA MOIRA, TURCATO BORTOLO, TURCATO PIERPAOLO, GRANDE PAOLA, PUTTINI NICOLA, EMI S.P.A., GENNARI SIMONETTA, TOVO DANIELA, CONSOLARO GIANNI, CONSOLARO PAOLA, BRENTAN ANDREA, BRENTAN CHIARA.

firma del delegato Sign. Tarquini Silvio

spazio per il Comune

COMUNE DI BROGLIANO — PROVINCIA DI VICENZA

PROGETTO

VARIANTE AL PERMESSO DI COSTRUIRE N. L01/0003 DEL 09.08.2004 PER REALIZZAZIONE "LOTTIZZAZIONE CAMPAGNOLA" LOCALITA' QUARGNENTA, COMUNE DI BROGLIANO

TAVOLA	TOTALE TAVOLE	DESCRIZIONE TAVOLA
4	8	IMPIANTO FOGNARIO scala 1:500