


PARTICOLARE POZZO A PERDERE - SCALA 1:20 -

SEZIONE TIPO PARCHEGGIO PUBBLICO - PROGETTO - SCALA 1:50 **DESCRIZIONE INSTALLAZIONE**

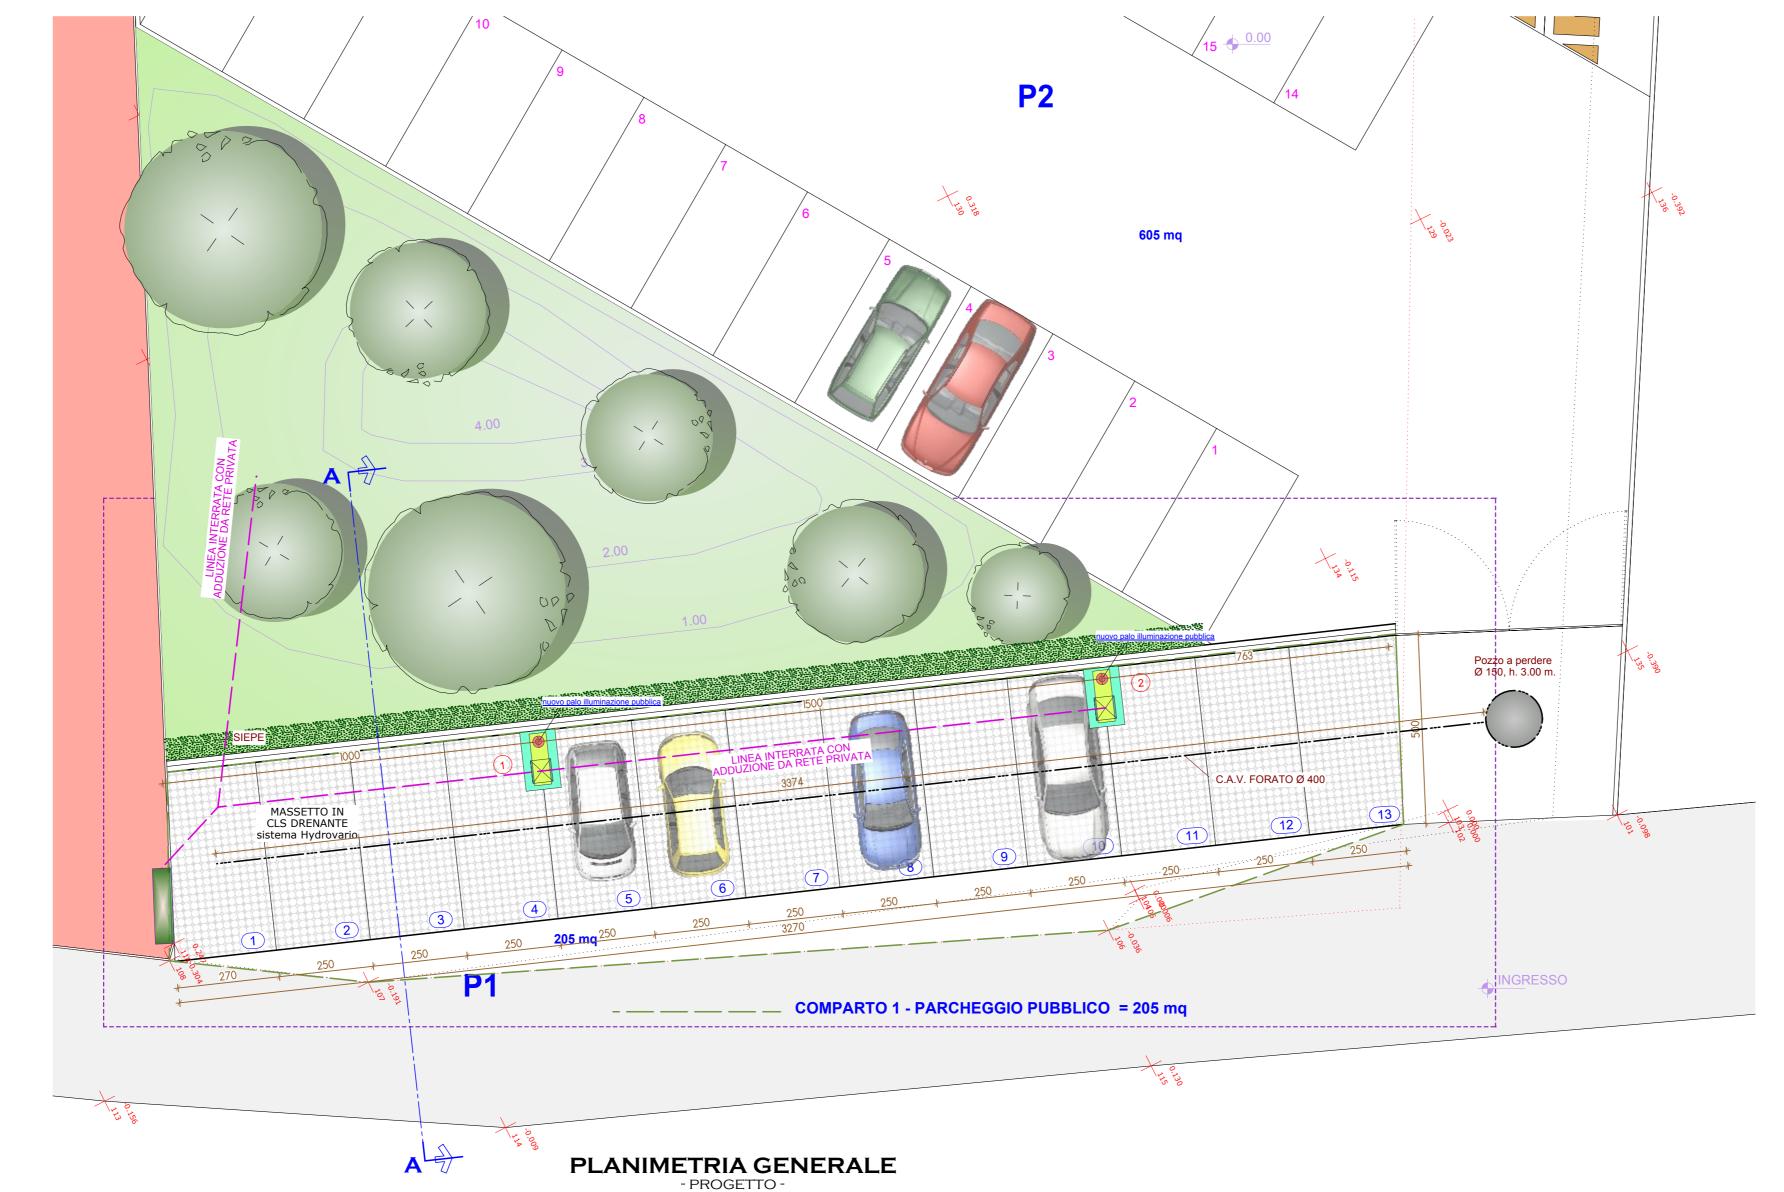





APPARECCHIO ILLUMINANTE DA ARREDO OTTICA STRADALE 27LED - 44W IP66 / CL II PALO CONICO ACCIAIO VERNICIATO Hft=8 m SISTEMA DI RIDUZIONE A BORDO APPARECCHIO BASAMENTO PER PALO DIM. 100x70x90P cm CON

CAVIDOTTO INTERRATO

S2 ALTEZZA PUNTI LUCE 8 m A BORDO APPARECCHIO CON RIDUZIONE DEL 30% RIDUZIONE FLUSSO LUMINOSO PER 6 ORE ILLUMINAMENTO MEDIO DI PROGETTO 12 lux

IMPIANTO DI ILLUMINAZIONE

LEGENDA SIMBOLI

POZZ. DIM. 40X40X50P cm E CHIUSINO IN GHISA C250

PROGETTO

PROGETTO



