




COMUNE DI BROGLIANO
PROVINCIA DI VICENZA

Var. 7
P.I.

Elaborato

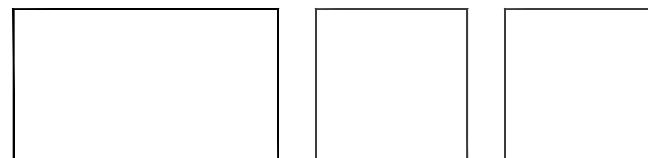


Scala

1:10.000

TAVOLA A.U.C. E INTERVENTI DI P.I.
Perimetrazione degli ambiti urbanizzazione consolidata (AUC) -
art.2, comma 1, lett. e), LR 14/2017 - aggiornata secondo le
indicazioni e gli schemi esemplificativi forniti al Capitolo 3
dell'Allegato B alla D.G.R. 668/2018 di Var. 1 PAT
e individuazione Interventi di P.I.

Adottato con Del. C.C.
Approvato con Del. C.C.

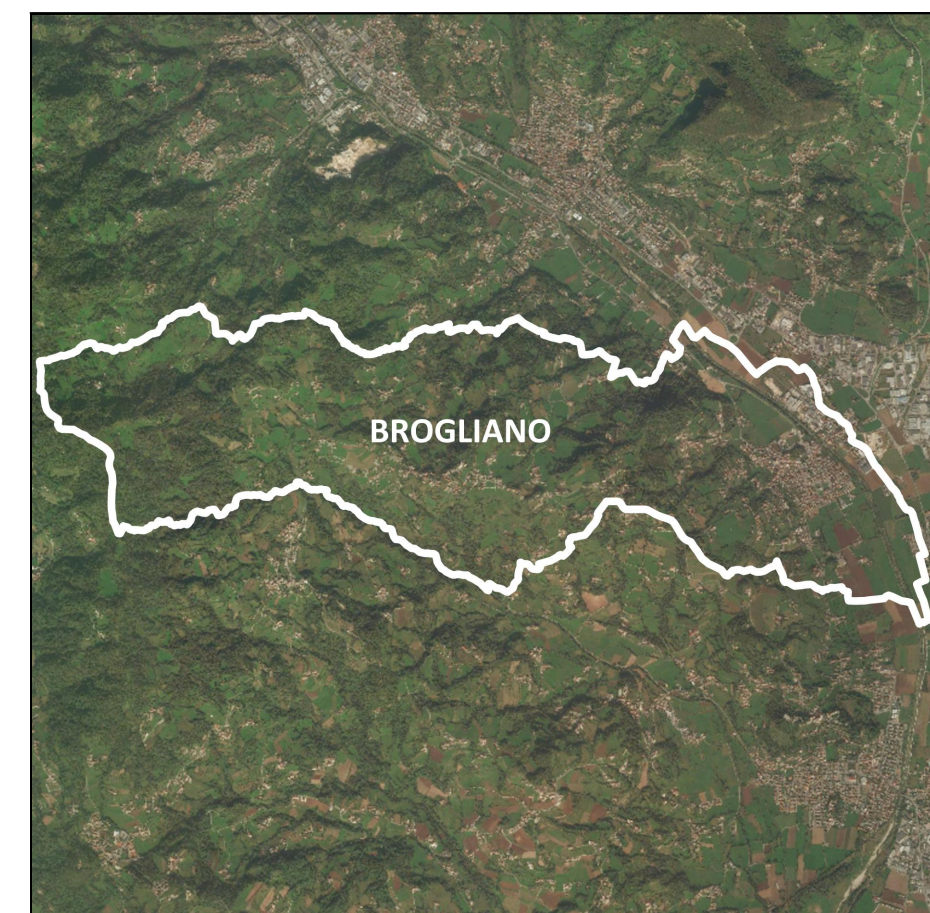

IL SINDACO
Tovo Dario

UFFICIO TECNICO COMUNALE
Arch. Gianna Gabrielli


IL PROGETTISTA
studio associato zanella
Dott. Pian. Terr.le Alice Zanella
Architettura e Urbanistica
Via Vittime delle Foibe, 74/6
36025 Noventa Vic. (VI)
Tel 0444 787040 Fax 0444 787326
info@studiozanella.it




Realizzazione informatica:
Studio Associato Zanella

DATA: MAGGIO 2021

LEGENDA

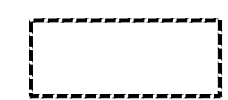

Confine comunale

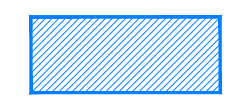

**Ambiti di urbanizzazione consolidata (A.U.C.), art. 2, comma 1, lett. e),
L.R. 14/2017**



n. intervento Var. n PI corrispondente al n. richiesta di cui
all'elab. *Resoconto richieste alla Var. n. PI e valutazione*
n. Var. n.

