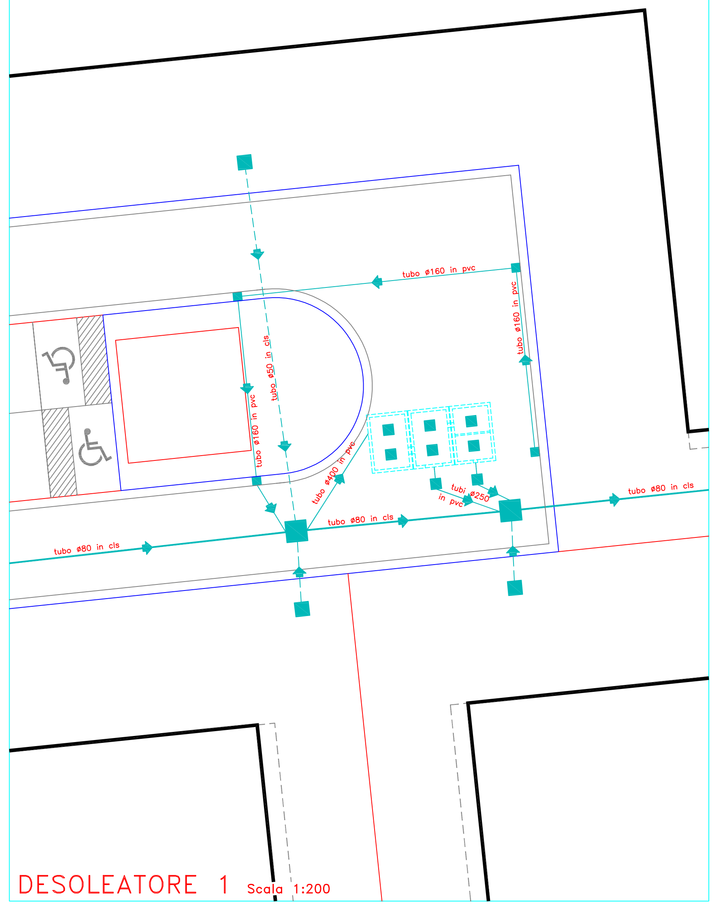


DESOLEATORE 1 Scala 1:200

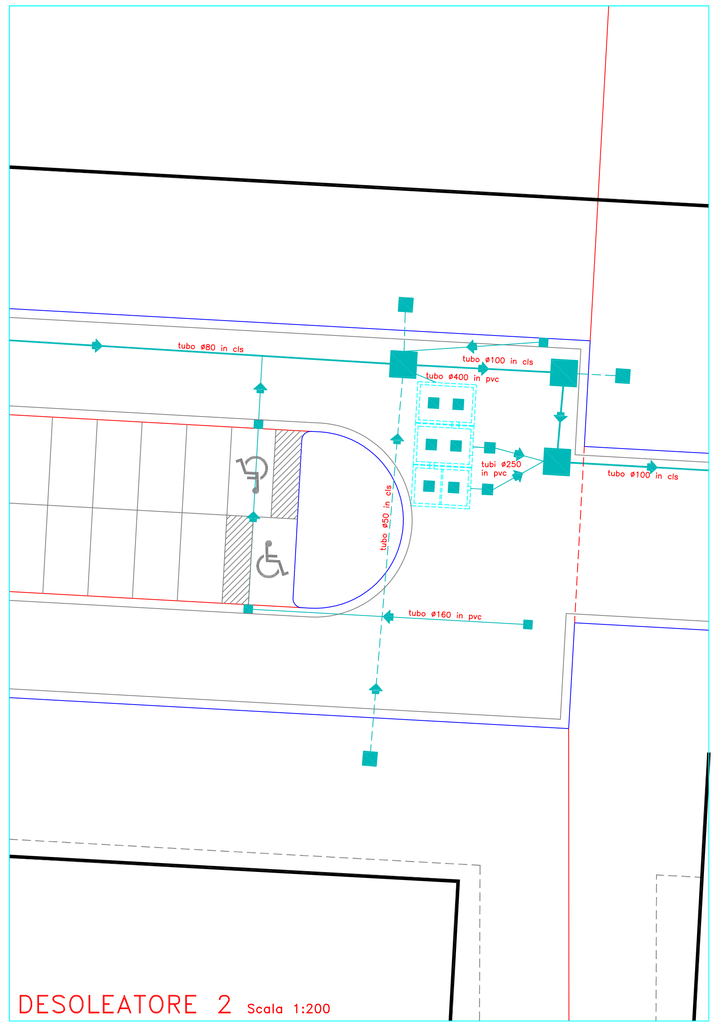


DESOLEATORE 2 Scala 1:200

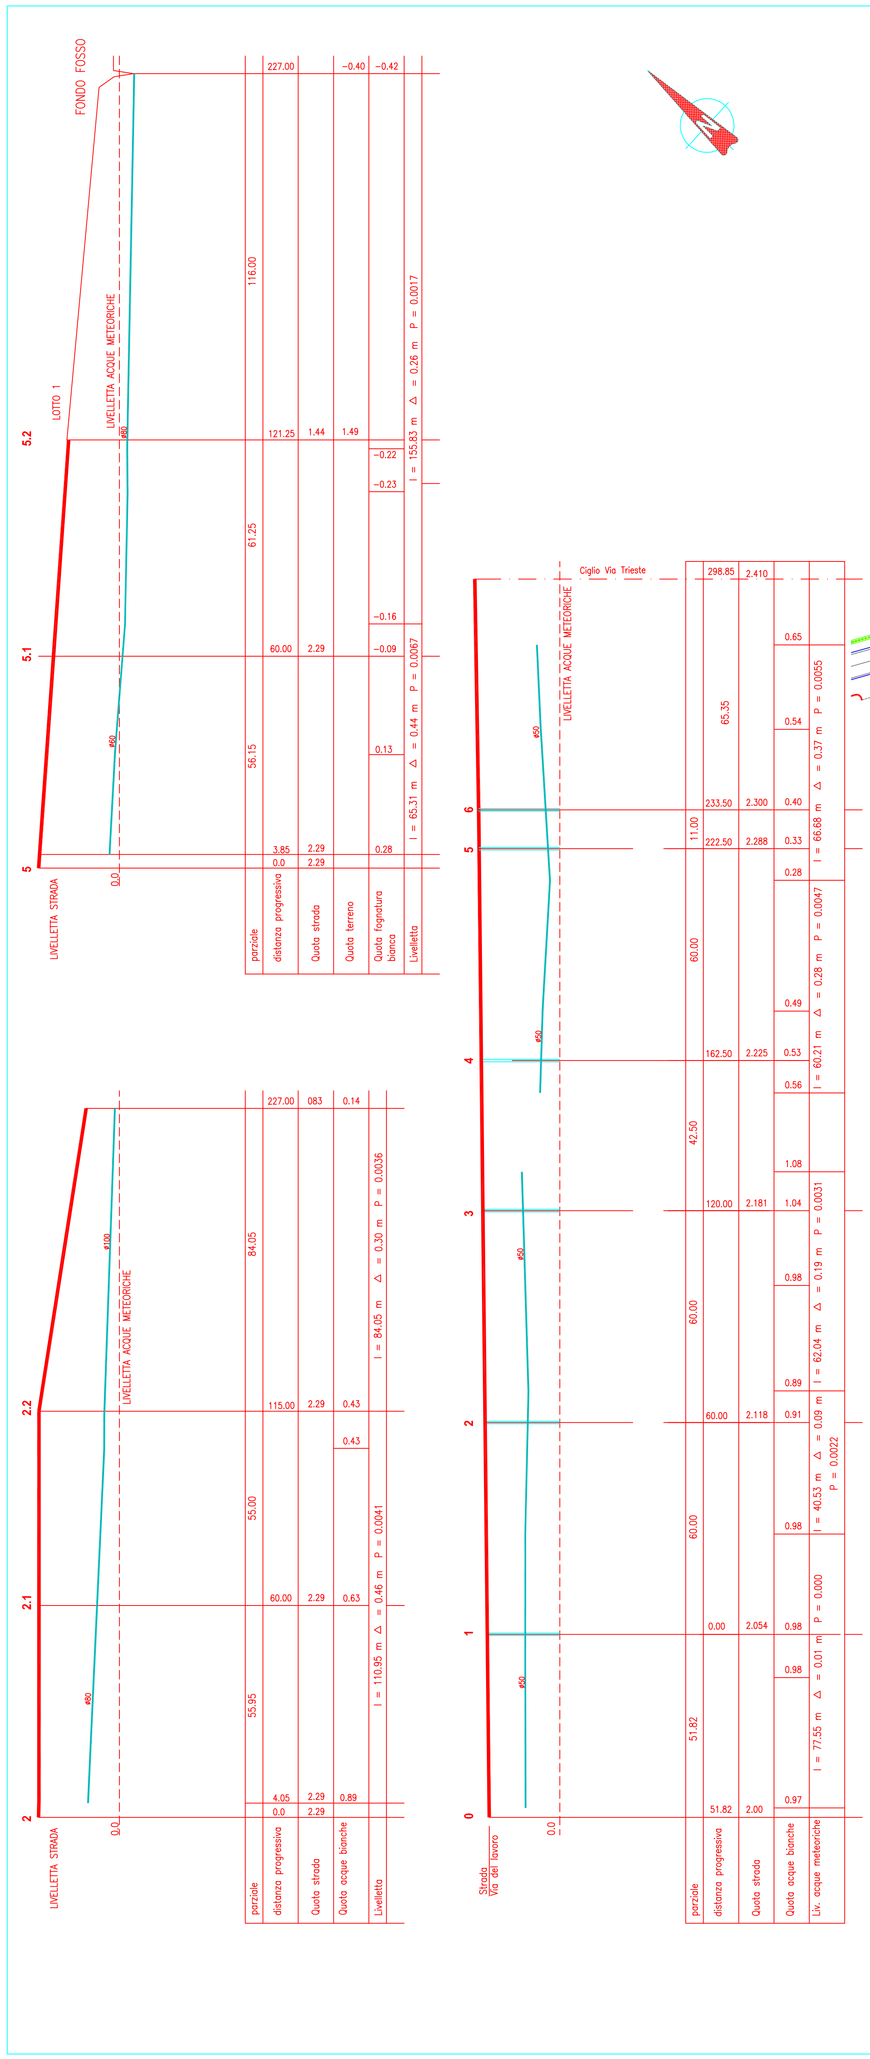


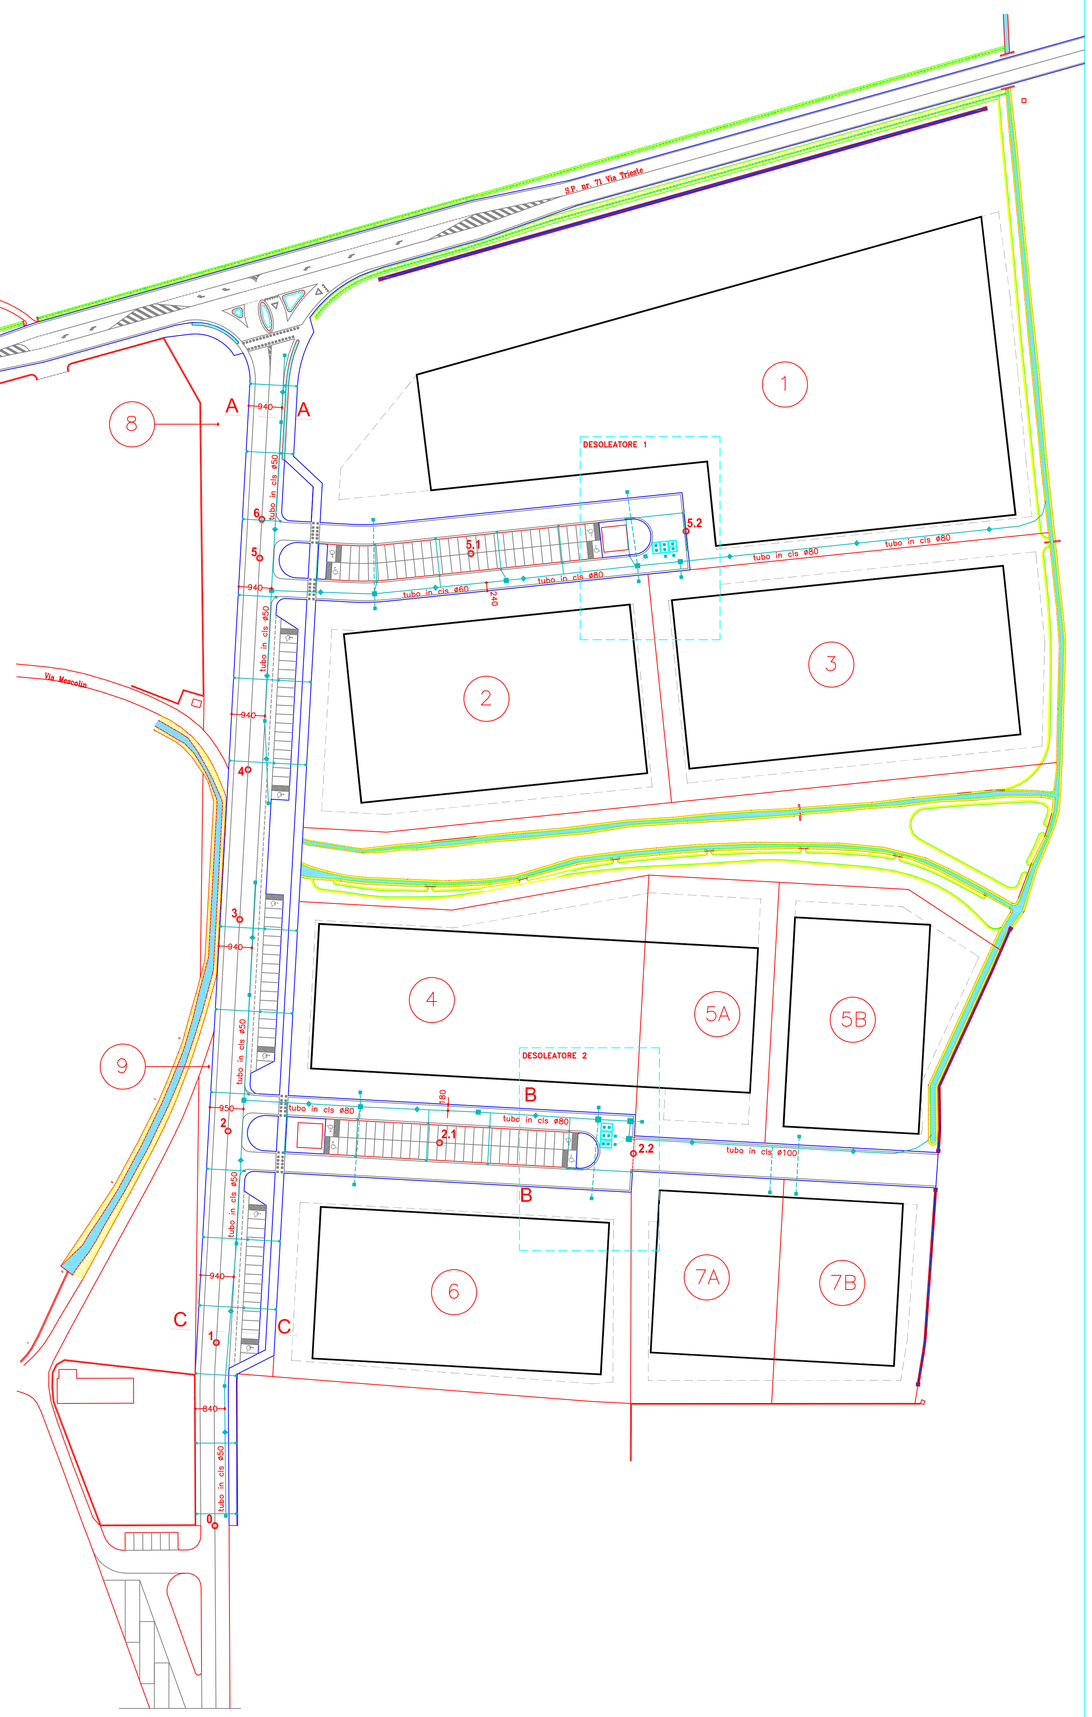


LEGENDA

n — NUMERO LOTTO

ø125 in P.V.C. — Fognatura bianca

Pozzetto ispezione

Pozzetto caditoia

Desoleatore

ø50 in cemento — Allacciamento lotti (predisporre pozzetto disperdente prima dell'allaccio)

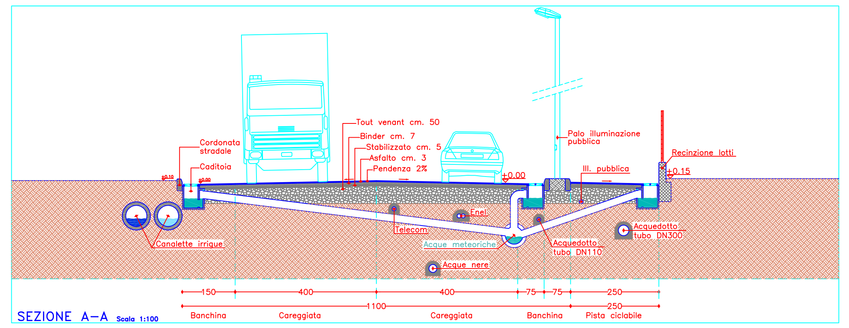


SEZIONE A–A Scala 1:100

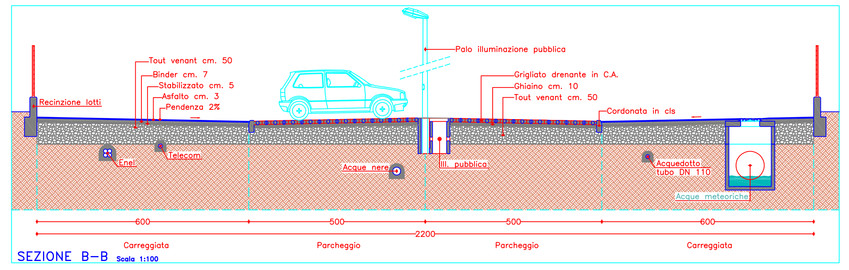


SEZIONE B–B Scala 1:100

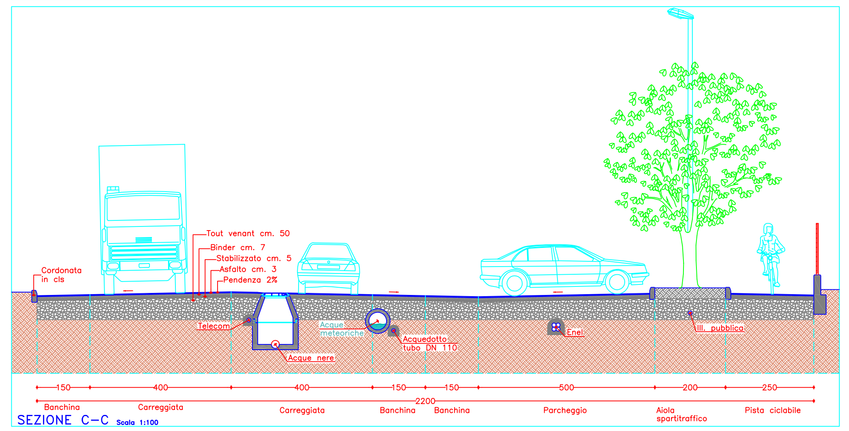


SEZIONE C–C Scala 1:100

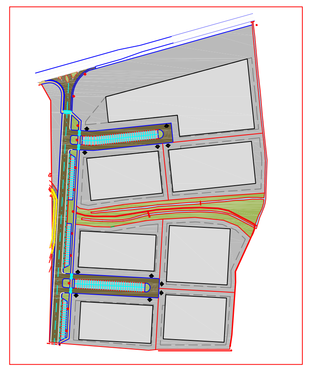

# PIANO DI LOTTIZZAZIONE
# * MESCOLINO *

COMUNE DI CORDIGNANO
PROVINCIA DI TREVISO

C O M M I T T E N T E

MEDIA PONDERATA S.R.L.
Via Parilla, 9
31015 CONEGLIANO TV

P R O G E T T I S T I

GIULIANO LORENZON ARCHITETTO
via G.Pascoli 2/2 31010
Ormelle TV

CATTELAN AGOSTINO GEOMETRA
Via Armentaressa, 10 31010
Ormelle TV

O G G E T T O

PROGETTO ESECUTIVO
FOGNATURA BIANCA
DATA : MARZO 2005
SCALA 1:1000–1:100
TAV. 3E/bis DI TAV 12E

RILIEVO FINALE