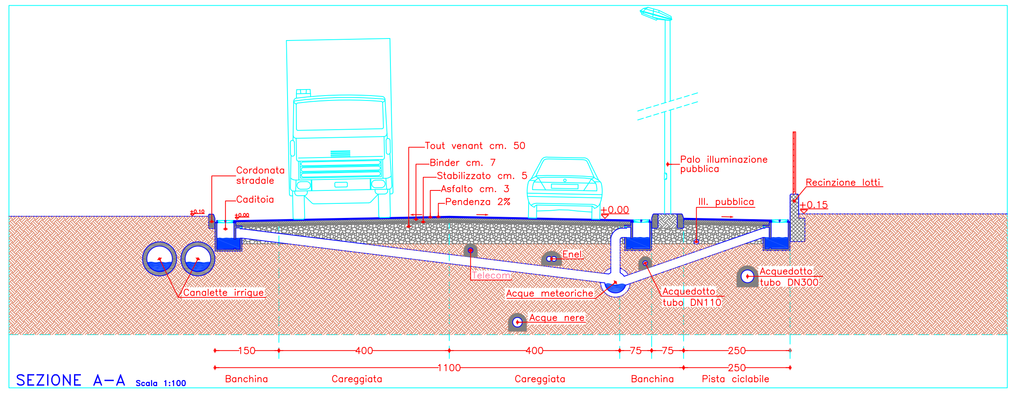

SEZIONE A–A Scala 1:100

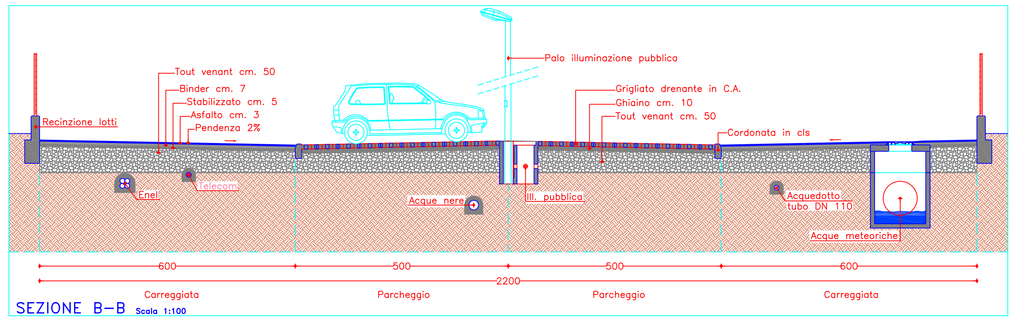

SEZIONE B–B Scala 1:100

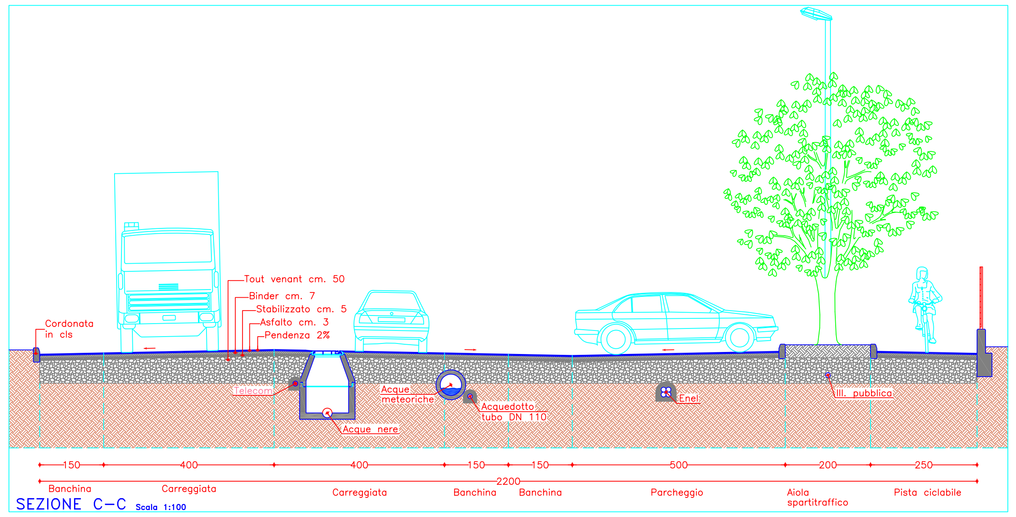

SEZIONE C–C Scala 1:100

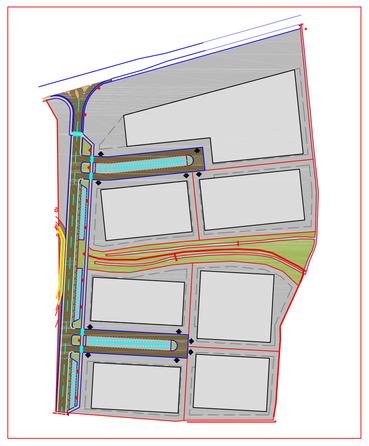

PIANO DI LOTTIZZAZIONE
* MESCOLINO *

COMUNE DI CORDIGNANO
PROVINCIA DI TREVISO

C O M M I T T E N T E

MEDIA PONDERATA S.R.L.
Via Parilla, 9
31015 CONEGLIANO TV

P R O G E T T I S T I

GIULIANO LORENZON ARCHITETTO
via G.Pascoli 2/2 31010
Ormelle TV

CATTELAN AGOSTINO GEOMETRA
Via Armentaressa, 10 31010
Ormelle TV

O G G E T T O

PROGETTO ESECUTIVO
RETE TELEFONICA

DATA : MARZO 2005
SCALA 1:1000–1:100
TAV. 8E/bis DI TAV 12E

LEGENDA

- POZZETTO 60X60
- POZZETTO 120X120
- TUBO ø 125 PVC
- ALLACCIAMENTO AI LOTTI
- INTERFERENZE CON LINEA ENEL

RILIEVO FINALE