


**LEGENDA - ELENCO EDIFICI DI PRIMARIO INTERESSE**

- 1 SCUOLA PRIMARIA TITO MINNITI
- 2 SCUOLA DELL'INFANZIA MARIA AUSILIATRICE
- 3 ASILO NIDO MARGHERITA
- 4 MUNICIPIO
- 5 UFFICIO POSTALE
- 6 SEDE ALPINI REFRONTOLO
- 7 VILLA SPADA - CENTRO CULTURALE DOTT. NICOLO' SPADA
- 8 BARCHESSA DI VILLA SPADA
- 9 MOLINETTO DELLA CRODA
- 10 SALE PARROCCHIALI - CENTRO DI CULTURA RELIGIOSA
- 11 RISTORO SPADA
- 12 MAGAZZINO COMUNALE
- 13 MAGAZZINO AUTORIMESSA
- 14 IMPIANTI SPORTIVI COMUNALI
- 15 IMPIANTI SPORTIVI PARROCCHIALI
- 16 PALESTRA - SCUOLA PRIMARIA TITO MINNITI
- 17 FARMACIA
- 18 AMBULATORIO MEDICO - MUNICIPIO
- 19 ASSOCIAZIONE MUSICALE GIOVANI ACCORDI - SCUOLA PRIMARIA TITO MINNITI
- 20 SEDE PRO LOCO REFRONTOLO - MUNICIPIO
- 21 BANCA PREALPI SAN BIAGIO
- 22 CHIESA PARROCCHIALE - SANTA MARGHERITA VERGINE MARIA

SCALA GRAFICA 1:10.000  
0,0 Km 0,5 Km 1,0 Km 1,5 Km

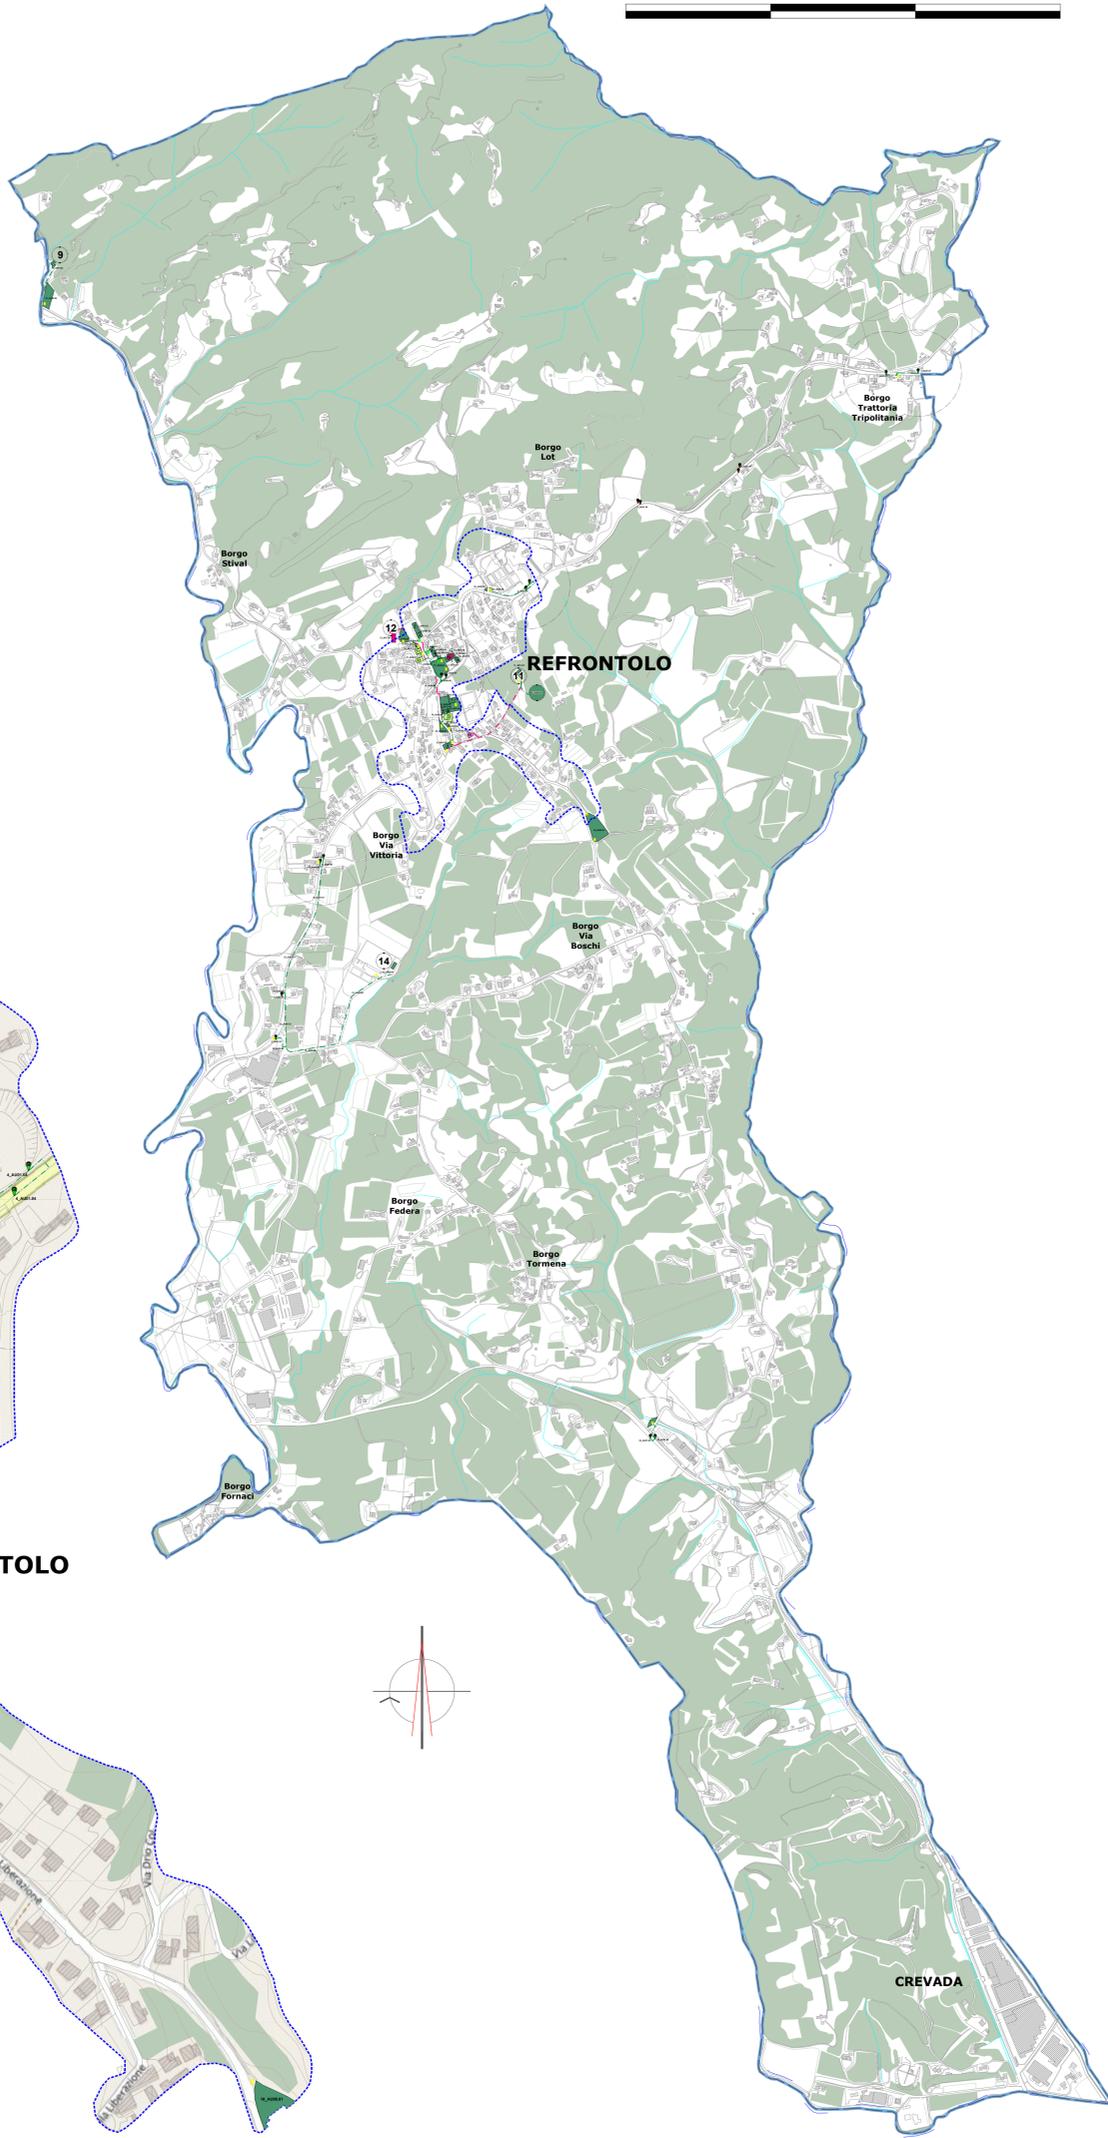

**REDAZIONE del P.E.B.A.**

**PIANO DI ELIMINAZIONE DELLE BARRIERE ARCHITETTONICHE**

**COMMITTENTE:** COMUNE DI REFRONTOLO (TV)  
**Responsabile del Servizio Lavori Pubblici:** Arch. Daniela Bernaus  
**Responsabile del Procedimento:** Geom. Enrica Soldera

**PROGETTISTA:** Arch. Massimo Piani

**ELABORATO** PROGETTO PLANIMETRIA GENERALE  
**Descrizione:** Ambito Edilizio / Ambito Urbano  
data: scala: nome file:

Numero: **2.PRO.01** 26.04.2021 1:10.000 2.PRO.01

REV.	DATA	DESCRIZIONE:	
00	17.10.2019	Definizione degli interventi	05.31.03.2021 Integrazione concordata
01	22.11.2019	Prima emissione	in sede di contraddittorio del 31/03/21
02	27.03.2020	Revisione con identificazione degli obiettivi	06.20.04.2021 Report questionario
03	05.06.2020	Seconda emissione	
04	17.03.2021	Deposito ai sensi del prot. 2266 del 17/03/21	

PRODOTTO IN AMBITO DI PROGETTAZIONE ARCHITETTURA ACCREDITATA



**Inquadramento del Territorio  
Comunale di Refrontolo e  
dei comuni limitrofi**

**LEGENDA - PROGETTO**

- LIMITE CONFINE COMUNALE
- LIMITE CENTRO ABITATO
- SPAZIO URBANO ACCESSIBILE CON N° IDENTIFICATIVO
- SPAZIO URBANO TOTALMENTE INACCESSIBILE CON N° IDENTIFICATIVO
- EDIFICIO O STRUTTURA COMUNALE ACCESSIBILE CON N° IDENTIFICATIVO
- EDIFICIO O STRUTTURA COMUNALE TOTALMENTE INACCESSIBILE CON N° IDENTIFICATIVO
- EDIFICIO SIGNIFICATIVO ACCESSIBILE CON N° IDENTIFICATIVO (su indicazione da parte della proprietà)
- EDIFICIO SIGNIFICATIVO TOTALMENTE INACCESSIBILE CON N° IDENTIFICATIVO (su indicazione da parte della proprietà)
- PRESENZA PARCHEGGIO RISERVATO  
n = NUMERO POSTI
- PARCHEGGIO RISERVATO DA REALIZZARE  
n = NUMERO POSTI
- PERCORSI DI COLLEGAMENTO URBANO ACCESSIBILE
- PERCORSI DI COLLEGAMENTO URBANO TOTALMENTE INACCESSIBILE
- PERCORSI DI COLLEGAMENTO EDIFICI ACCESSIBILE
- PERCORSI DI COLLEGAMENTO EDIFICI TOTALMENTE INACCESSIBILE
- PERIMETRO DELLA FRUIBILITA' DELLA FERMATA AUTOBUS

**LEGENDA - SCHEDA DI PROGETTO**

- ADEGUAMENTO MARCIAPIEDE
- REALIZZAZIONE PIAZZOLA DI SOSTA
- RACCORDO STRADA-PERCORSO
- SISTEMAZIONE ARREDO URBANO ESISTENTE
- REALIZZAZIONE RAMPA
- RIMOZIONE OSTACOLO VERTICALE
- REALIZZAZIONE ATTRAVERSAMENTO PEDONALE
- FASCE ANTISCIVOLO
- ASCENSORE
- PIATTAFORMA ELEVATRICE
- SERVOSCALA
- NUOVO PARAPETTO/CORRIMANO
- REALIZZAZIONE SEGNALETICA STRADALE
- PERCORSO TATTILE A PAVIMENTO
- POSIZIONAMENTO MAPPE TATTILI
- CICALINO PER SEMAFORO NON VEDENTI
- PRESENZA DI SISTEMA AD INDUZIONE PER NON UIDENTI
- SERVIZIO DI TRADUZIONE NEL LINGUAGGIO DEI SEGNI
- ADEGUAMENTO SERVIZIO IGIENICO
- ADEGUAMENTO FERMATA TRASPORTO PUBBLICO BARRIERA FISICA
- ADEGUAMENTO FERMATA TRASPORTO PUBBLICO BARRIERA SENSORIALE
- BARRIERA FISICA
- BARRIERA PERCETTIVO/SENSORIALE


**ANALISI CARTOGRAFICA DEL CENTRO ABITATO DI REFRONTOLO**

SCALA 1:2.500

**ANALISI CARTOGRAFICA DEL TERRITORIO DEL COMUNE DI REFRONTOLO E LOCALITA'**

SCALA 1:10000

SCALA GRAFICA 1:2.500  
0,0 m 50 m 100 m 200 m 300 m 400 m 0,5 Km

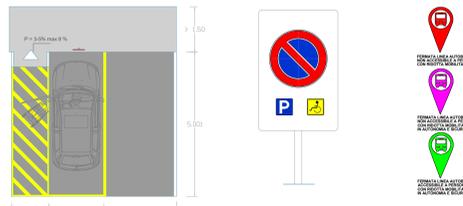

**STALLO PARCHEGGIO E SEGNALETICA CONFORME**