



Regione del Veneto  
Città Metropolitana di Venezia  
Comune di Fossalta di Portogruaro

ELABORATO  
**OSS.**  
**01a**

## Secondo Piano degli Interventi

Estratti cartografici allegati al documento di  
controdeduzioni alle osservazioni

**AMMINISTRAZIONE  
DI FOSSALTA DI PORTOGRUARO:**

*Sindaco*  
Sidran Natale

*Assessore all'Urbanistica*  
Stromendo Fabio

**AREA LAVORI PUBBLICI,  
EDILIZIA PRIVATA E URBANISTICA:**

*Responsabile*  
Arch. Elisa Acco

appcc Udine  
ordine degli architetti  
pianificatori paesaggisti  
e conservatori della  
provincia di Udine  
**ramo gianluca**  
albo sez. A/D - numero 1730  
pianificatore



Adozione  
DCC. n. 3 del  
11/02/22



ADEGUATO AD  
APPROVAZIONE

ADEGUATO A  
PARERE VAS 82/2023

**PROGETTAZIONE E VALUTAZIONE:**

*"MRM plus"*  
Dott. Pian. Gianluca Ramo  
Dott. Urb. Sara Malgaretto  
Dott. Urb. Gianluca Malaspina  
Dott. Pian. Michele Miotello

Giugno 2023

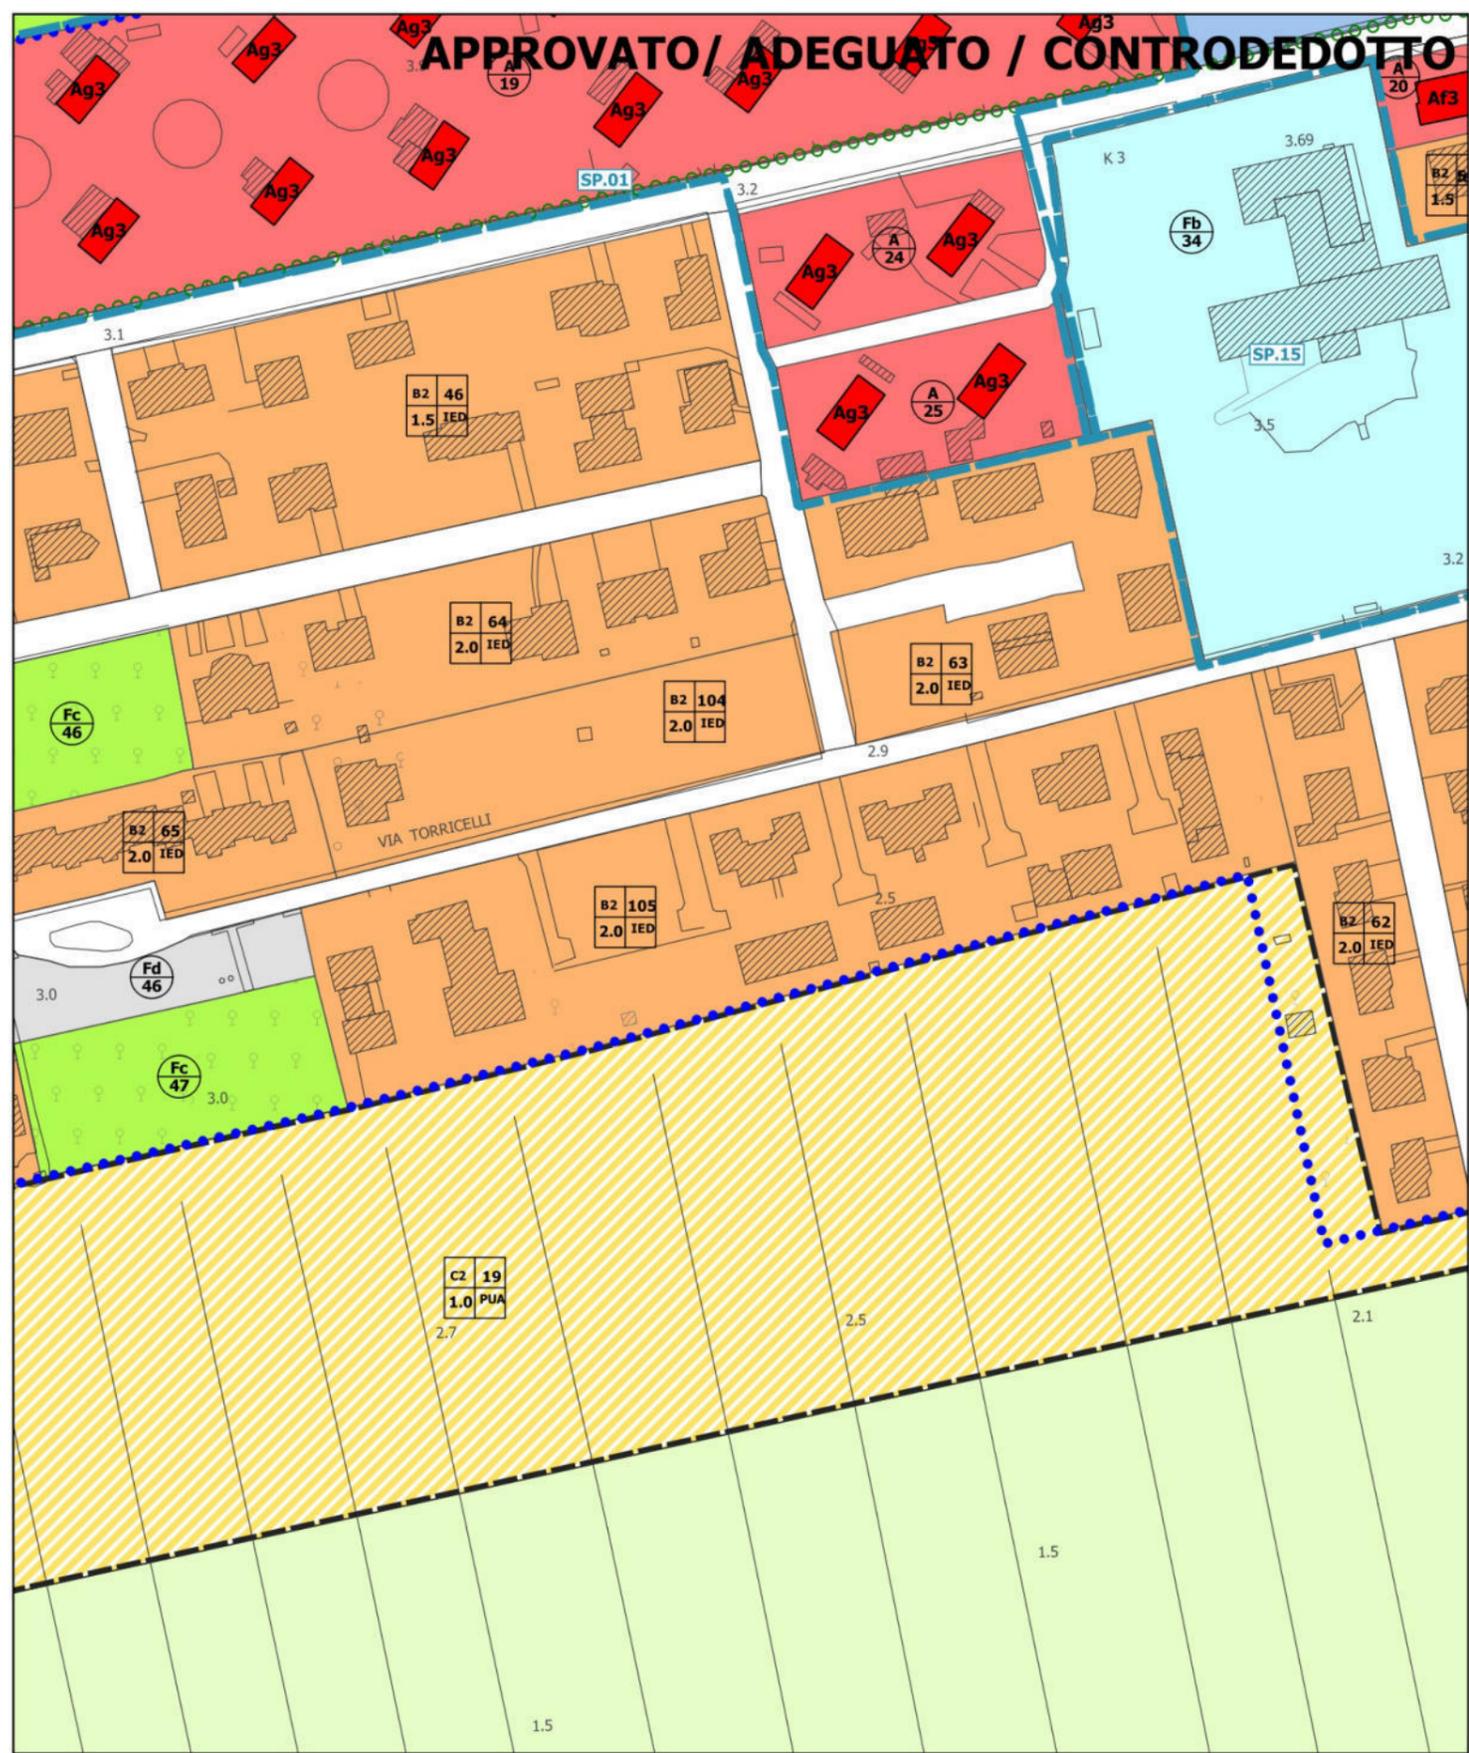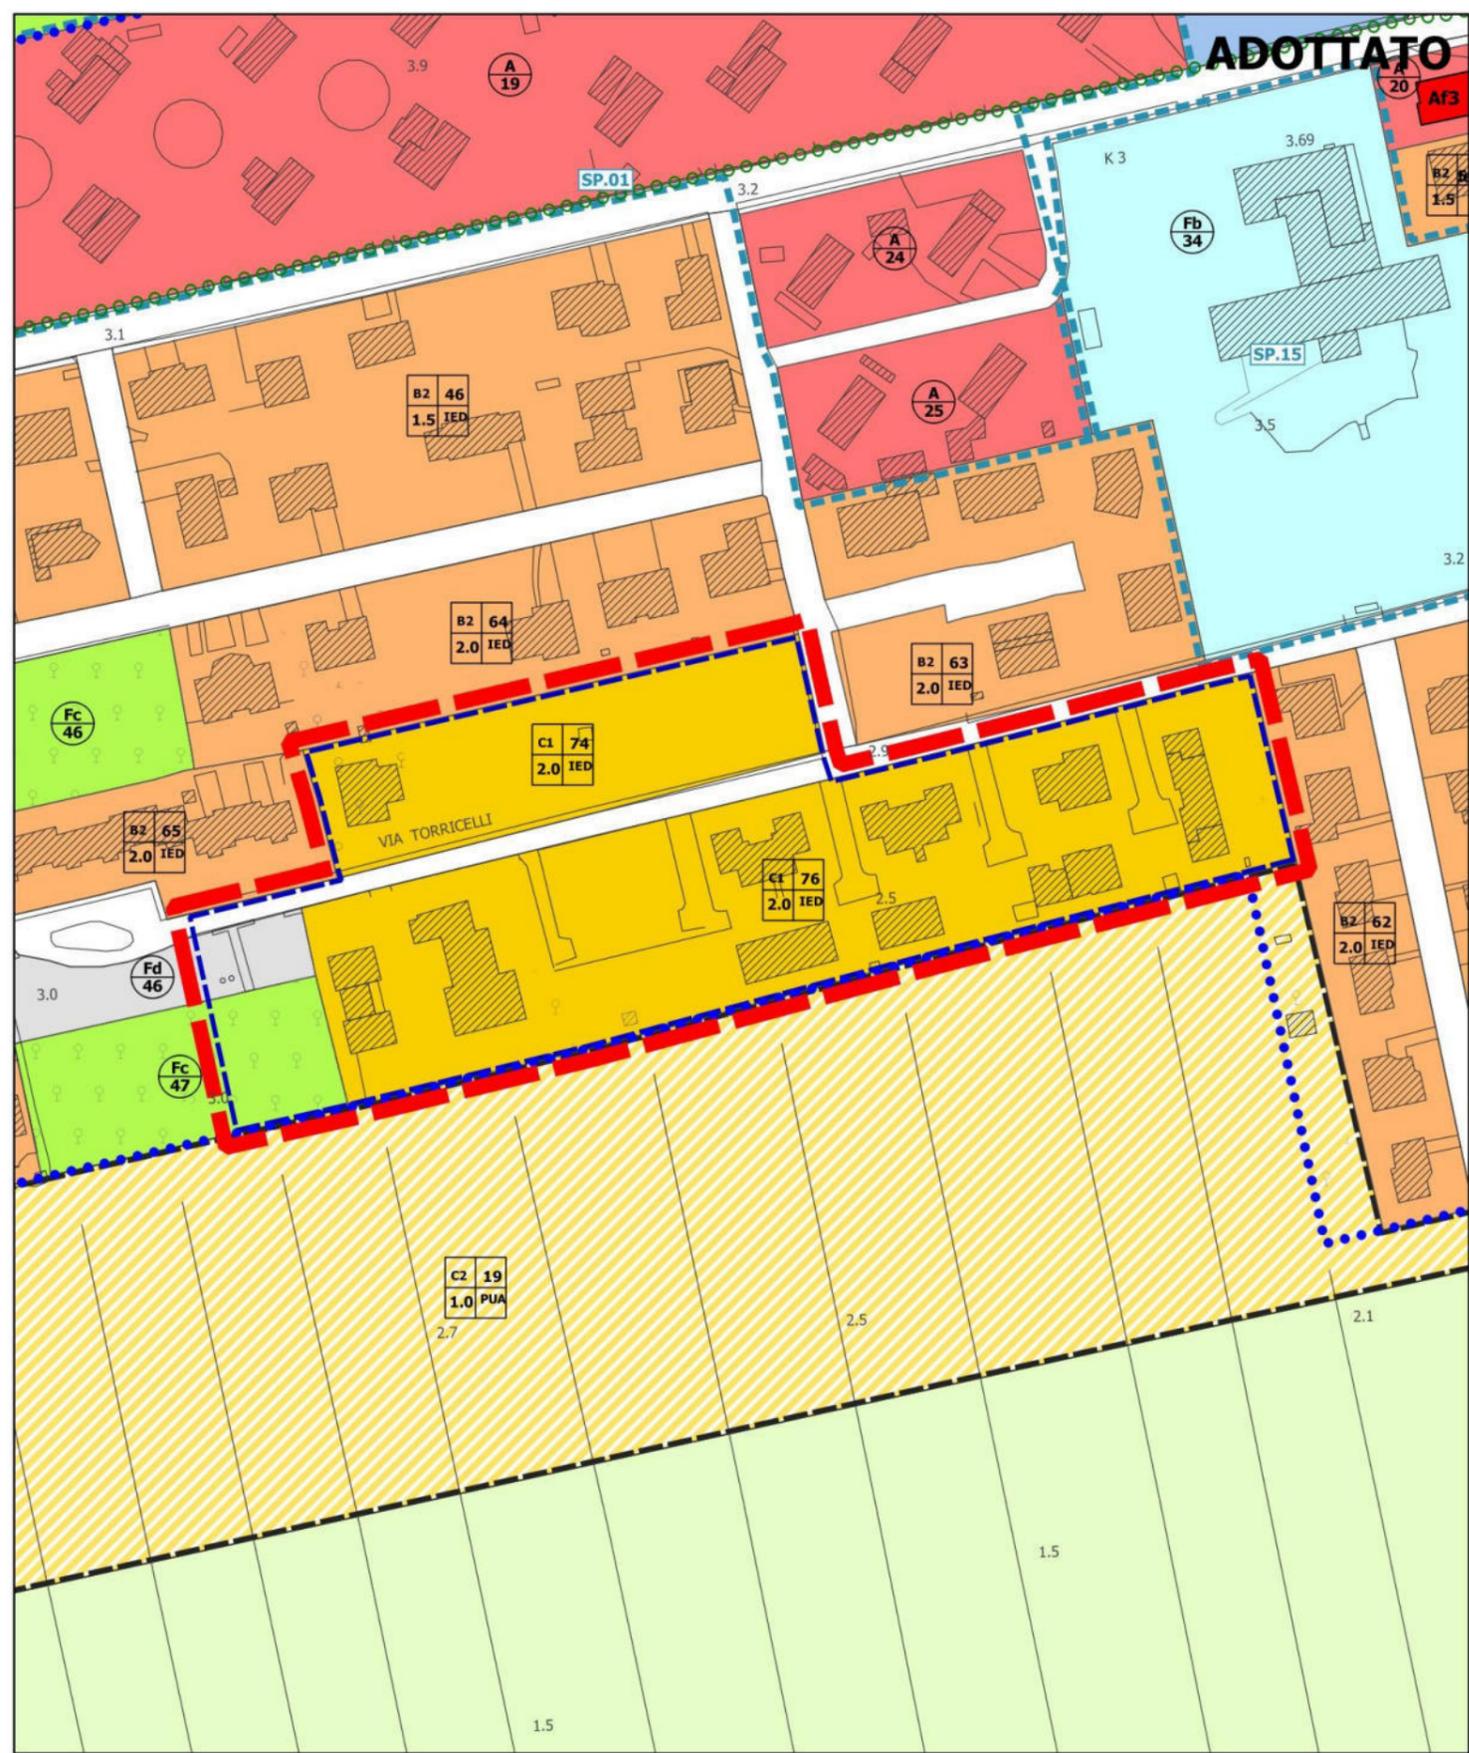



**MT.01**

**Localizzazione:** Via Torricelli Villanova Santa Margherita

**Osservazione/modifica:** Modifiche tecniche MT.01

**Proposta di** **MODIFICA INTRODotta**  
**controdeduzione:** modifica introdotta

scala 1:2000

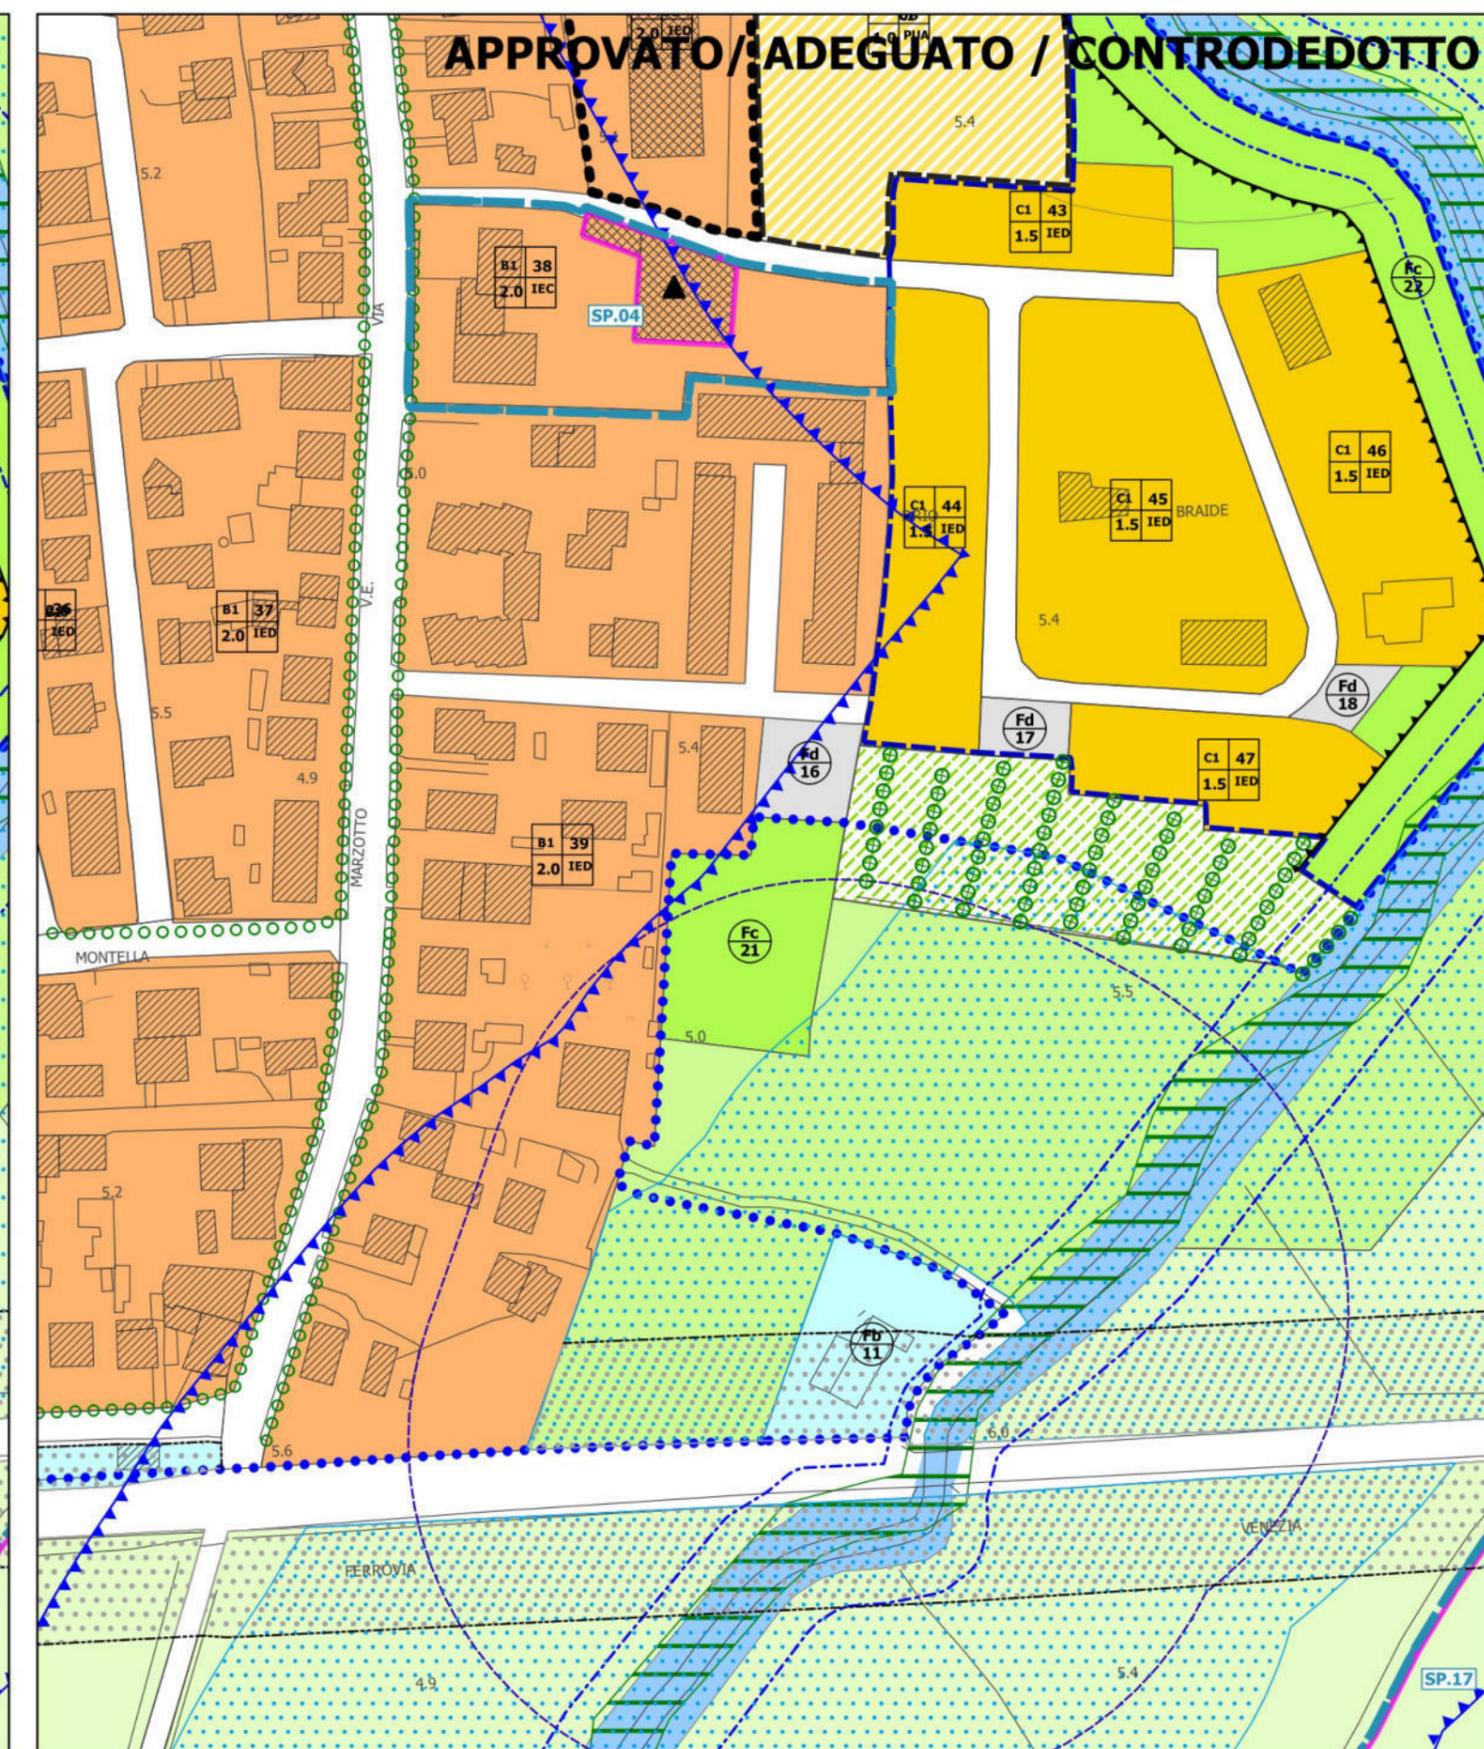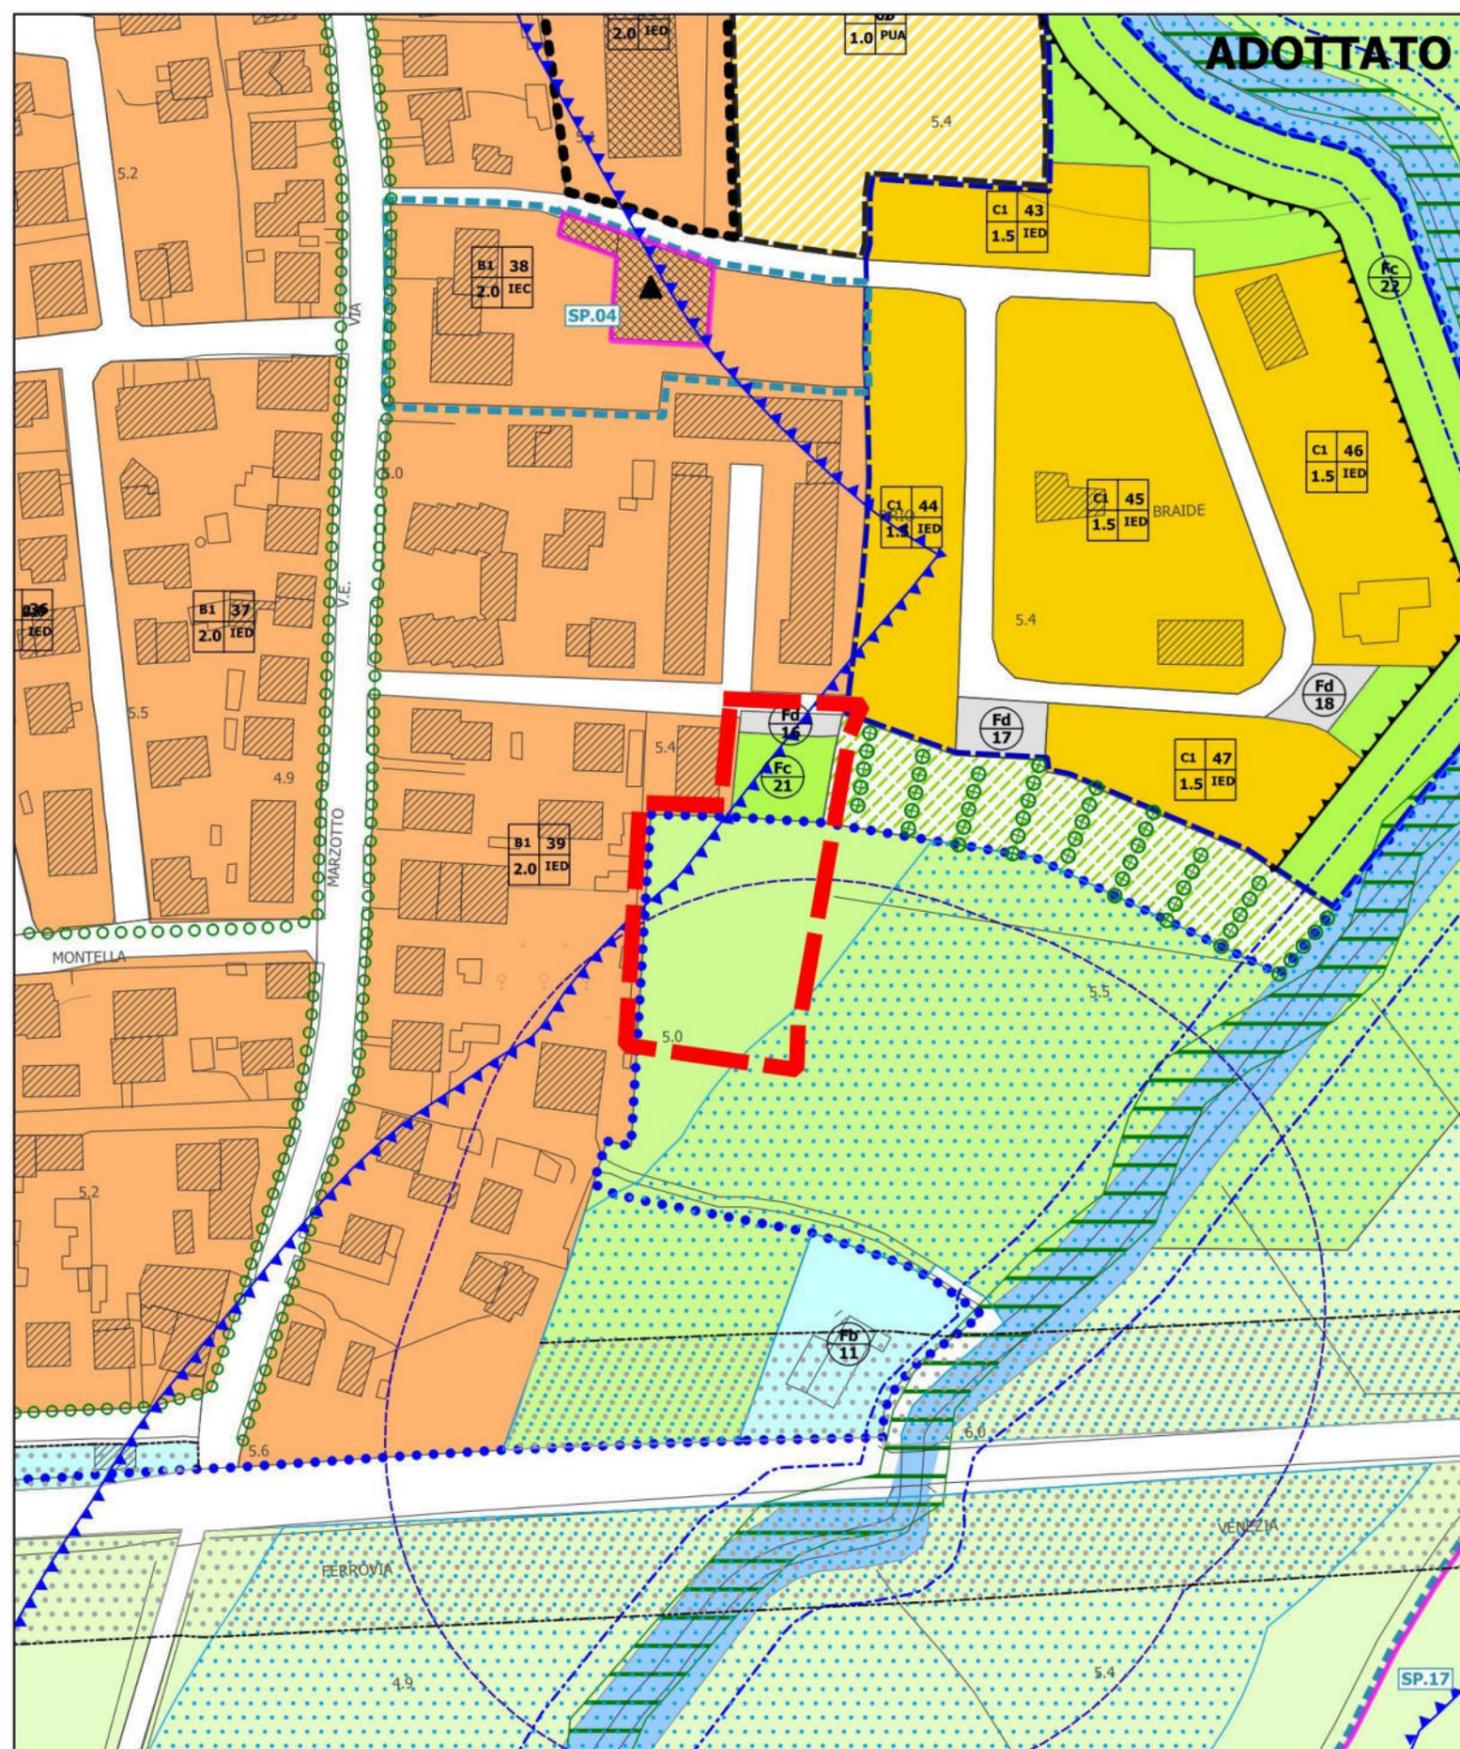



**MT.02**

**Localizzazione:** Via Italia capoluogo

**Osservazione/modifica:** Modifiche tecniche MT.02

**Proposta di MODIFICA INTRODotta**  
**controdeduzione:** modifica introdotta

scala 1:2000

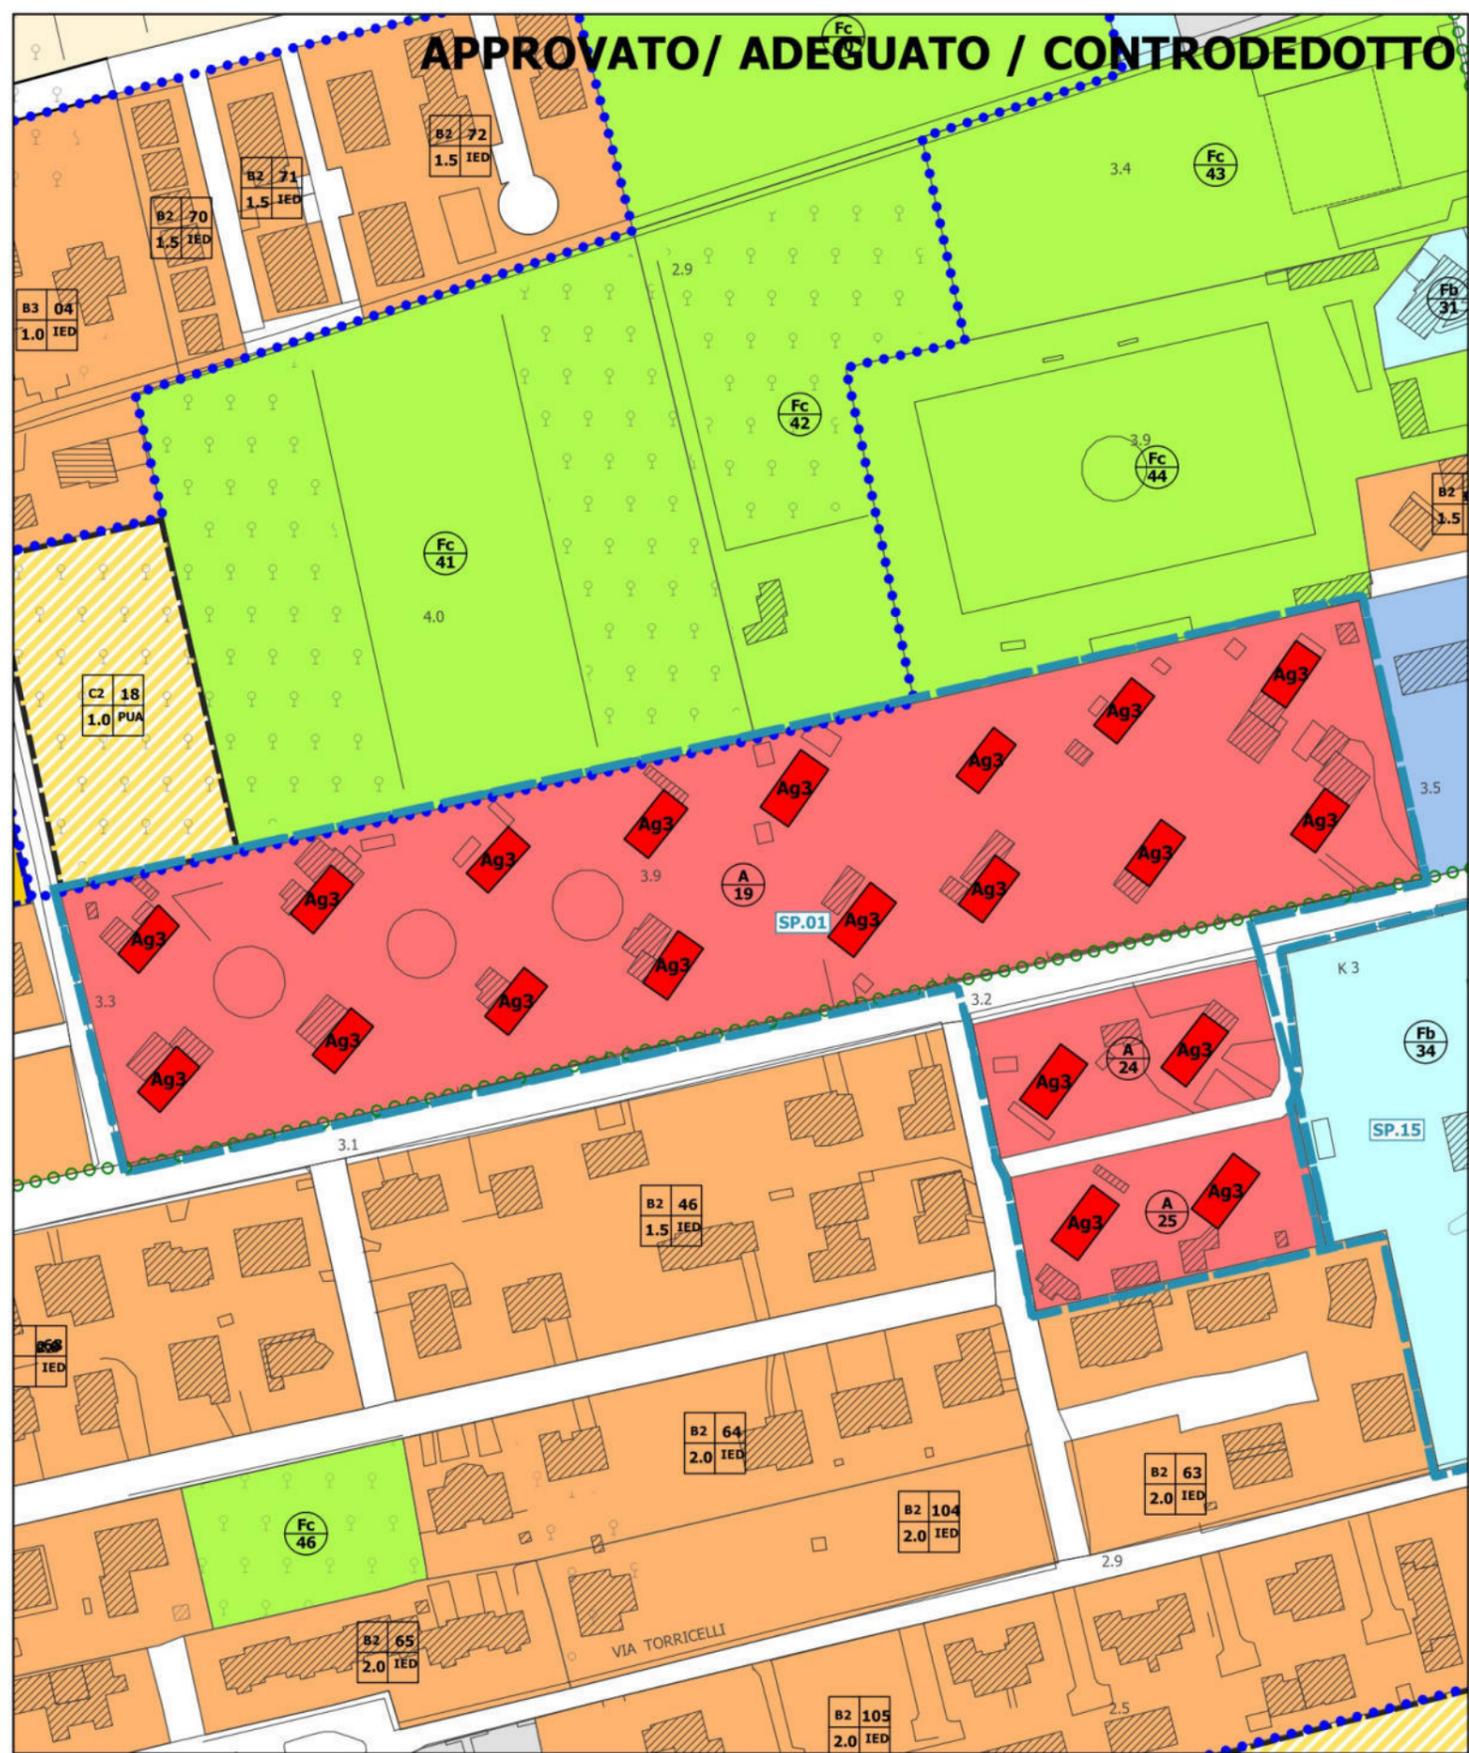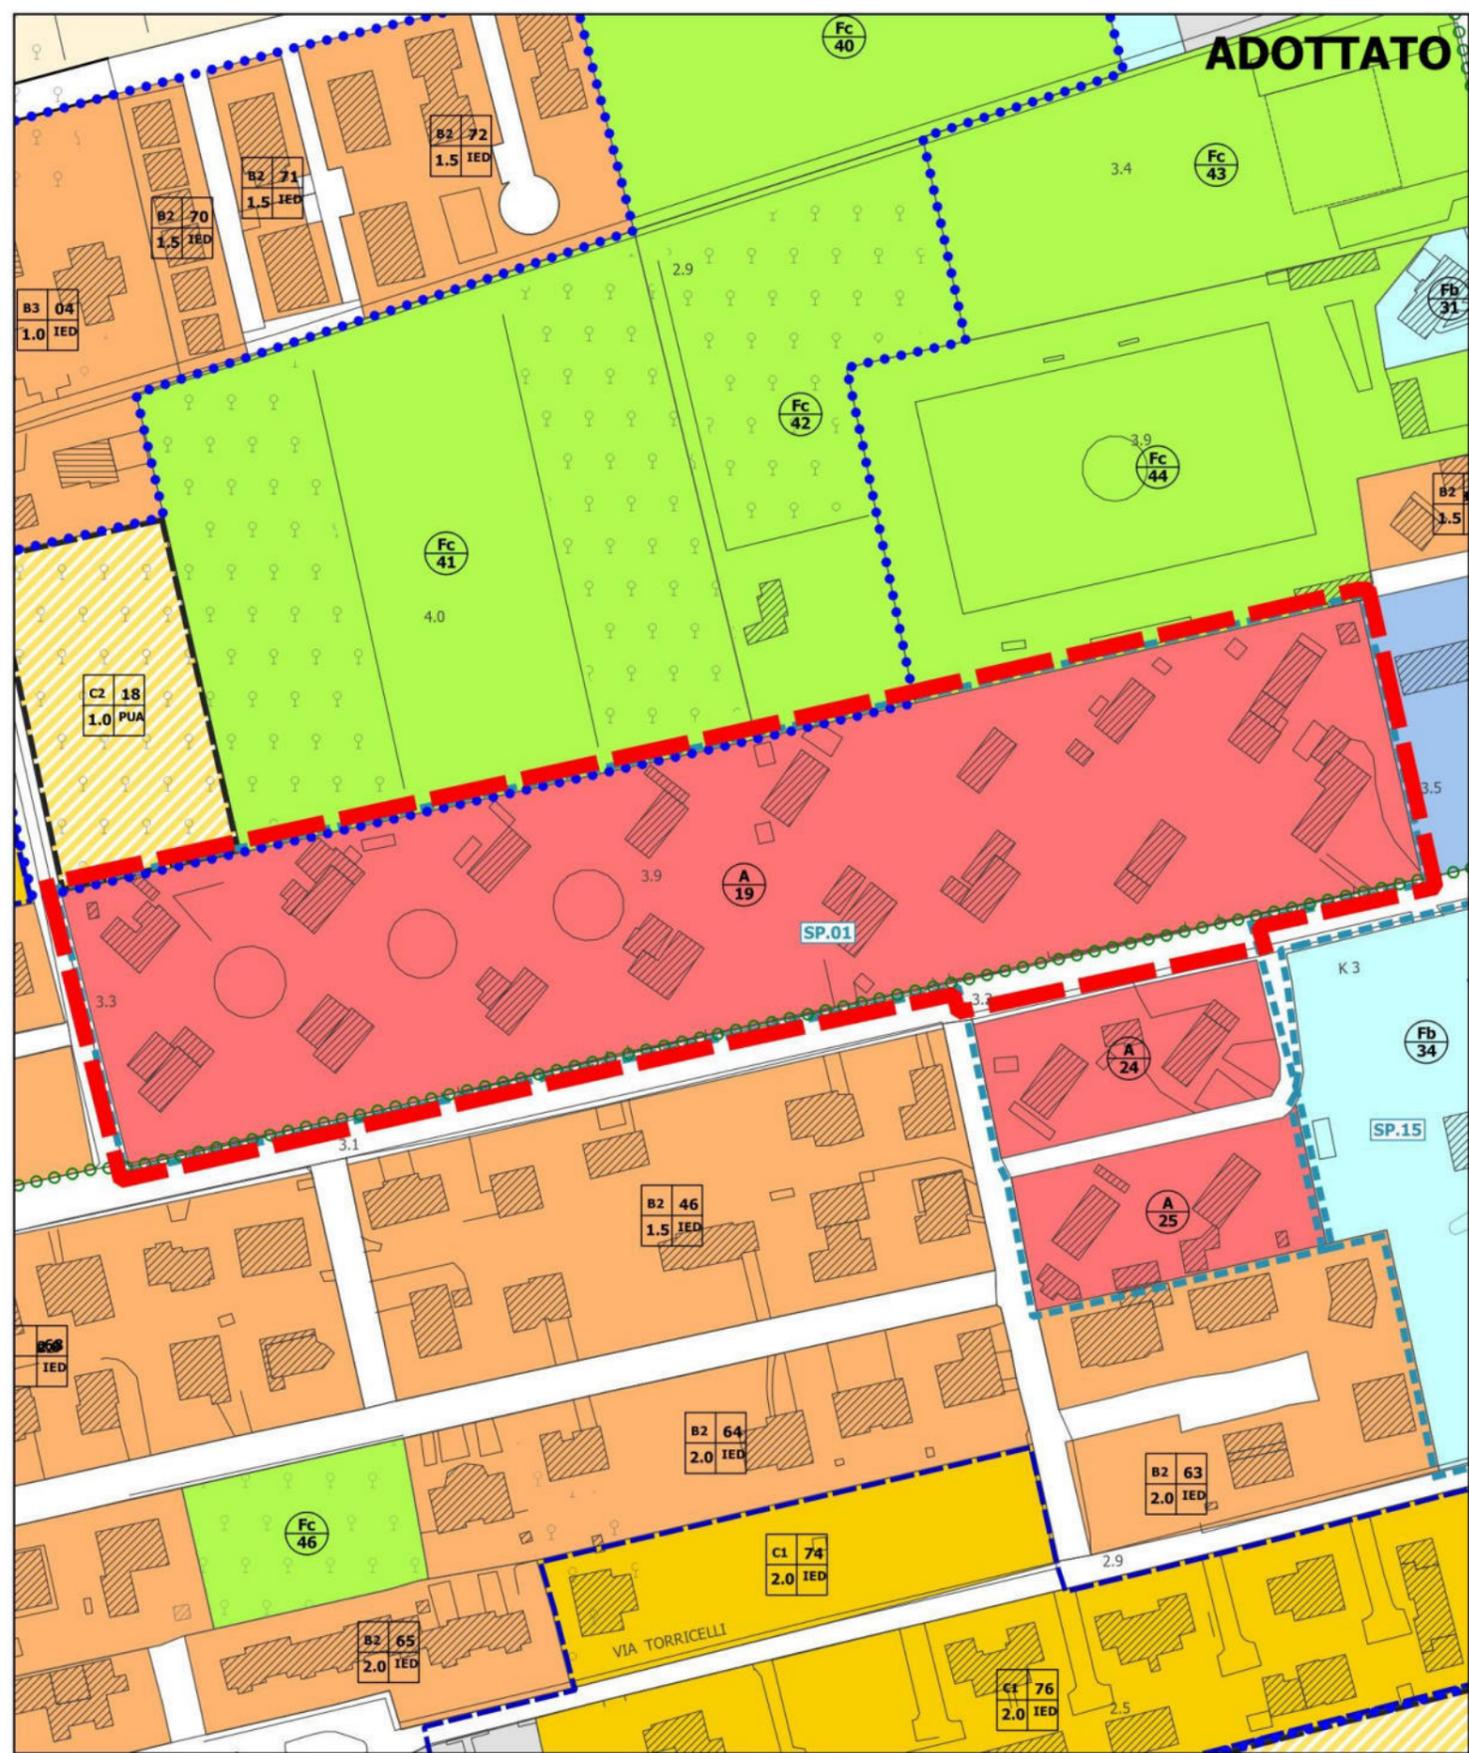



**MT.03a**

**Localizzazione:** Via Ita Marzotto Villanova Santa Margherita

**Osservazione/modifica:** Modifiche tecniche MT.03

**Proposta di MODIFICA INTRODotta**  
**controdeduzione:** modifica introdotta

scala 1:2000

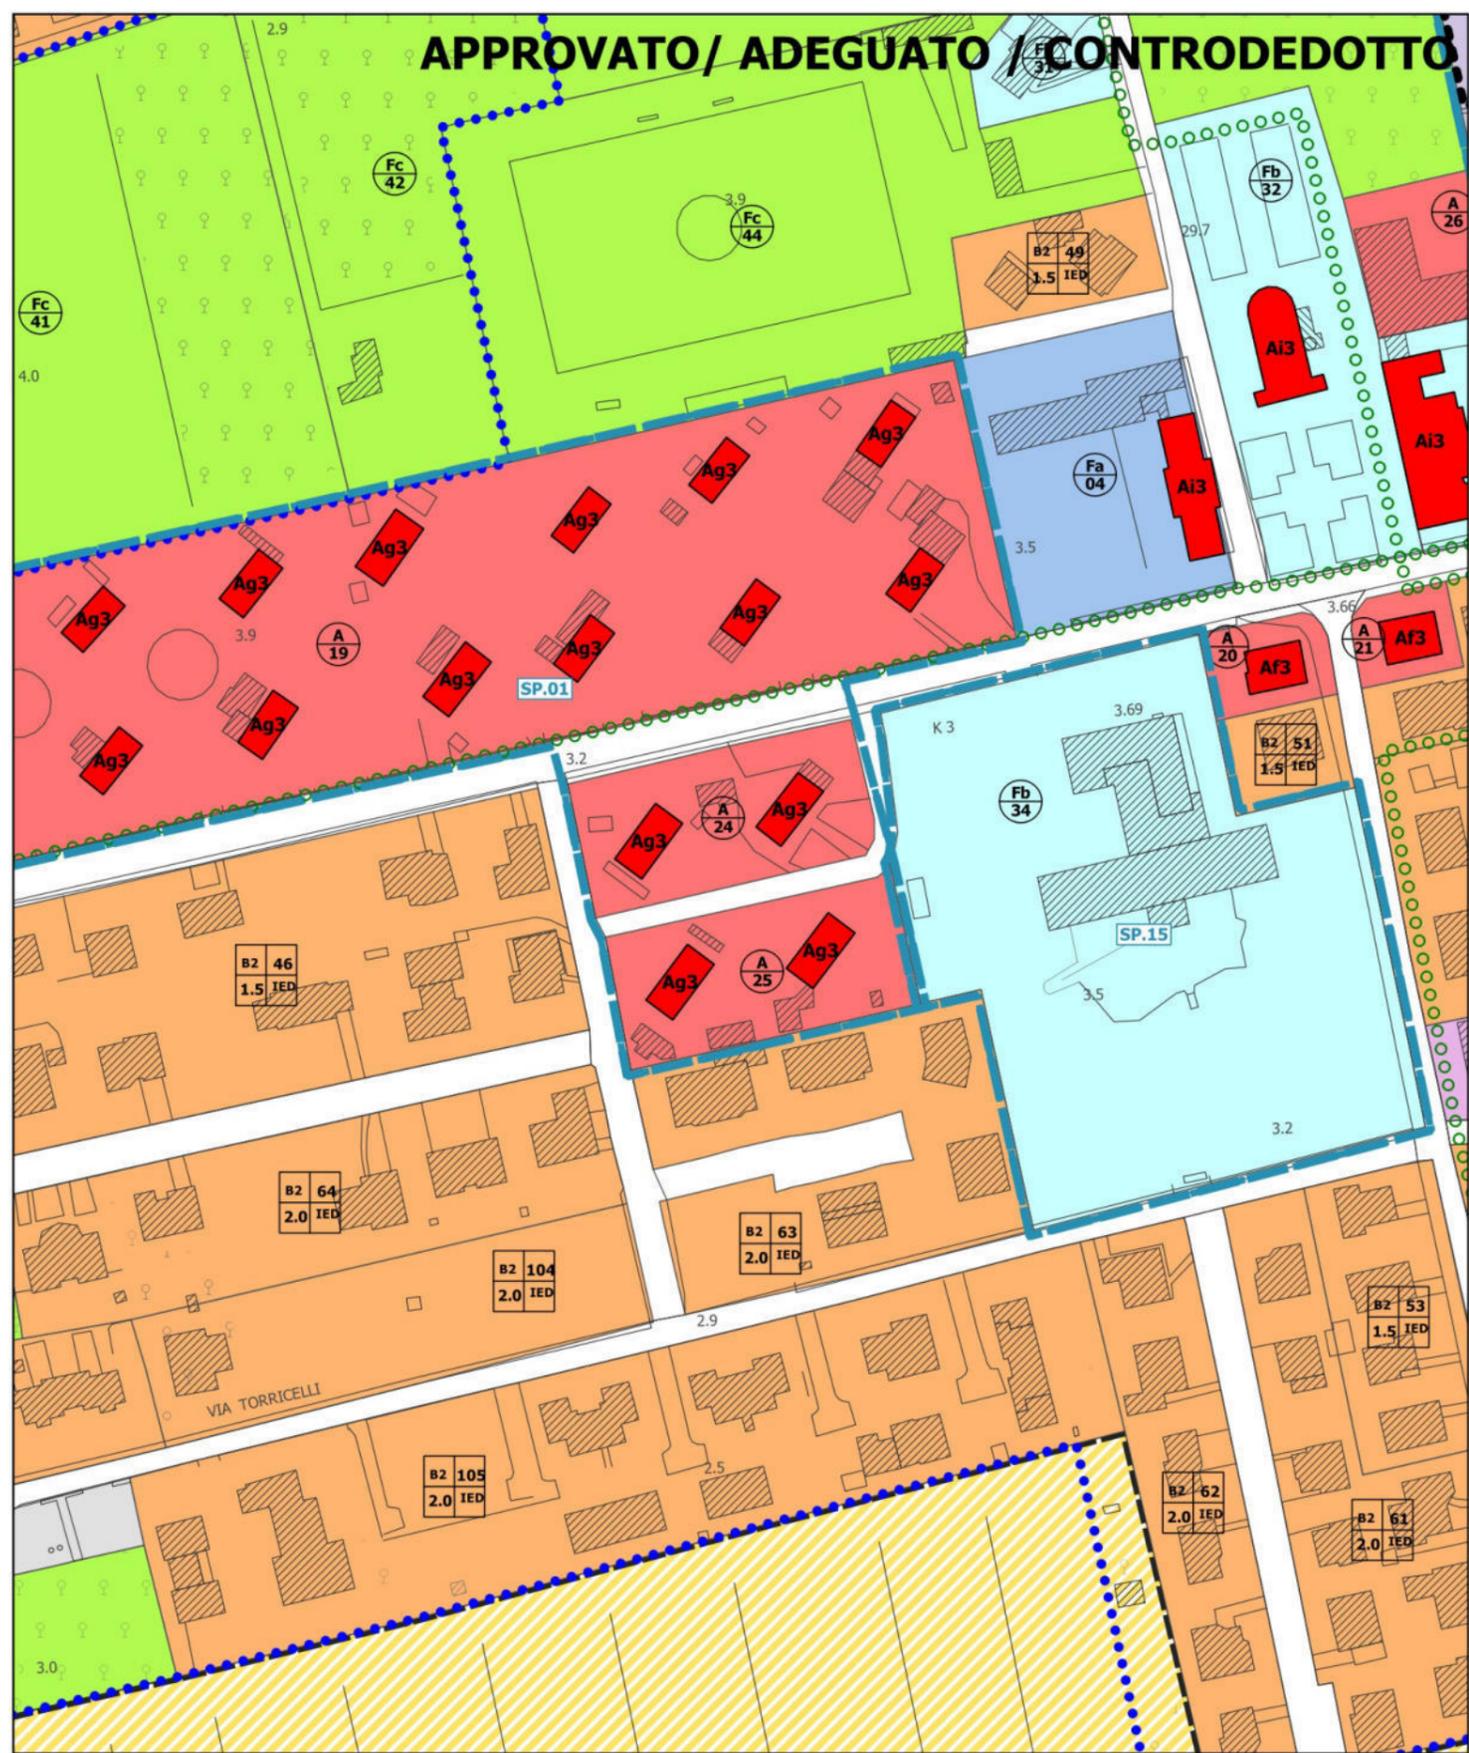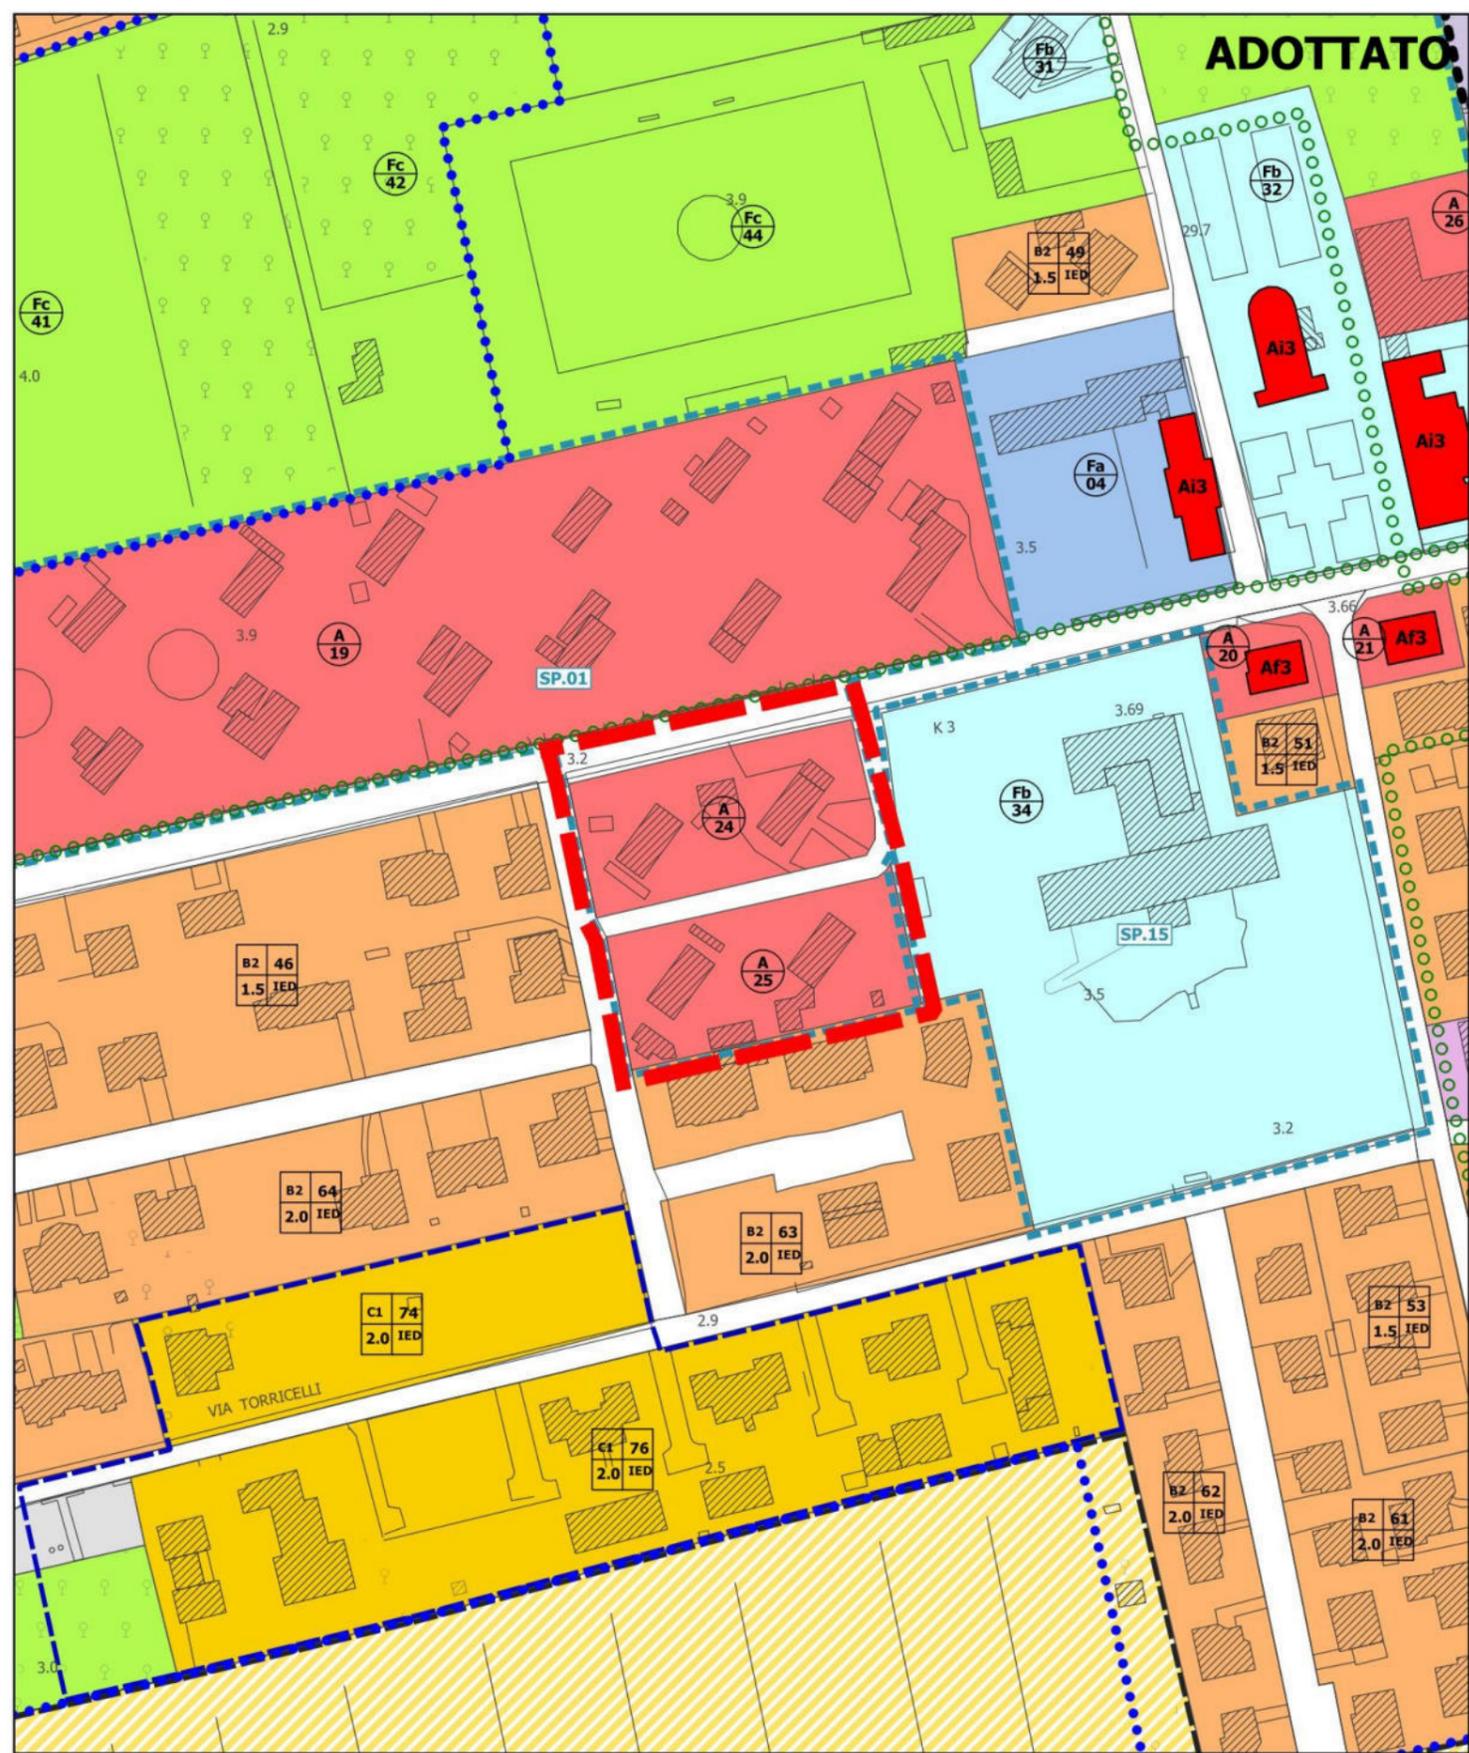



**MT.03b**

**Localizzazione:** Via Ita Marzotto Villanova Santa Margherita

**Osservazione/modifica:** Modifiche tecniche MT.03

**Proposta di controdeduzione:** **MODIFICA INTRODotta**  
 modifica introdotta

scala 1:2000

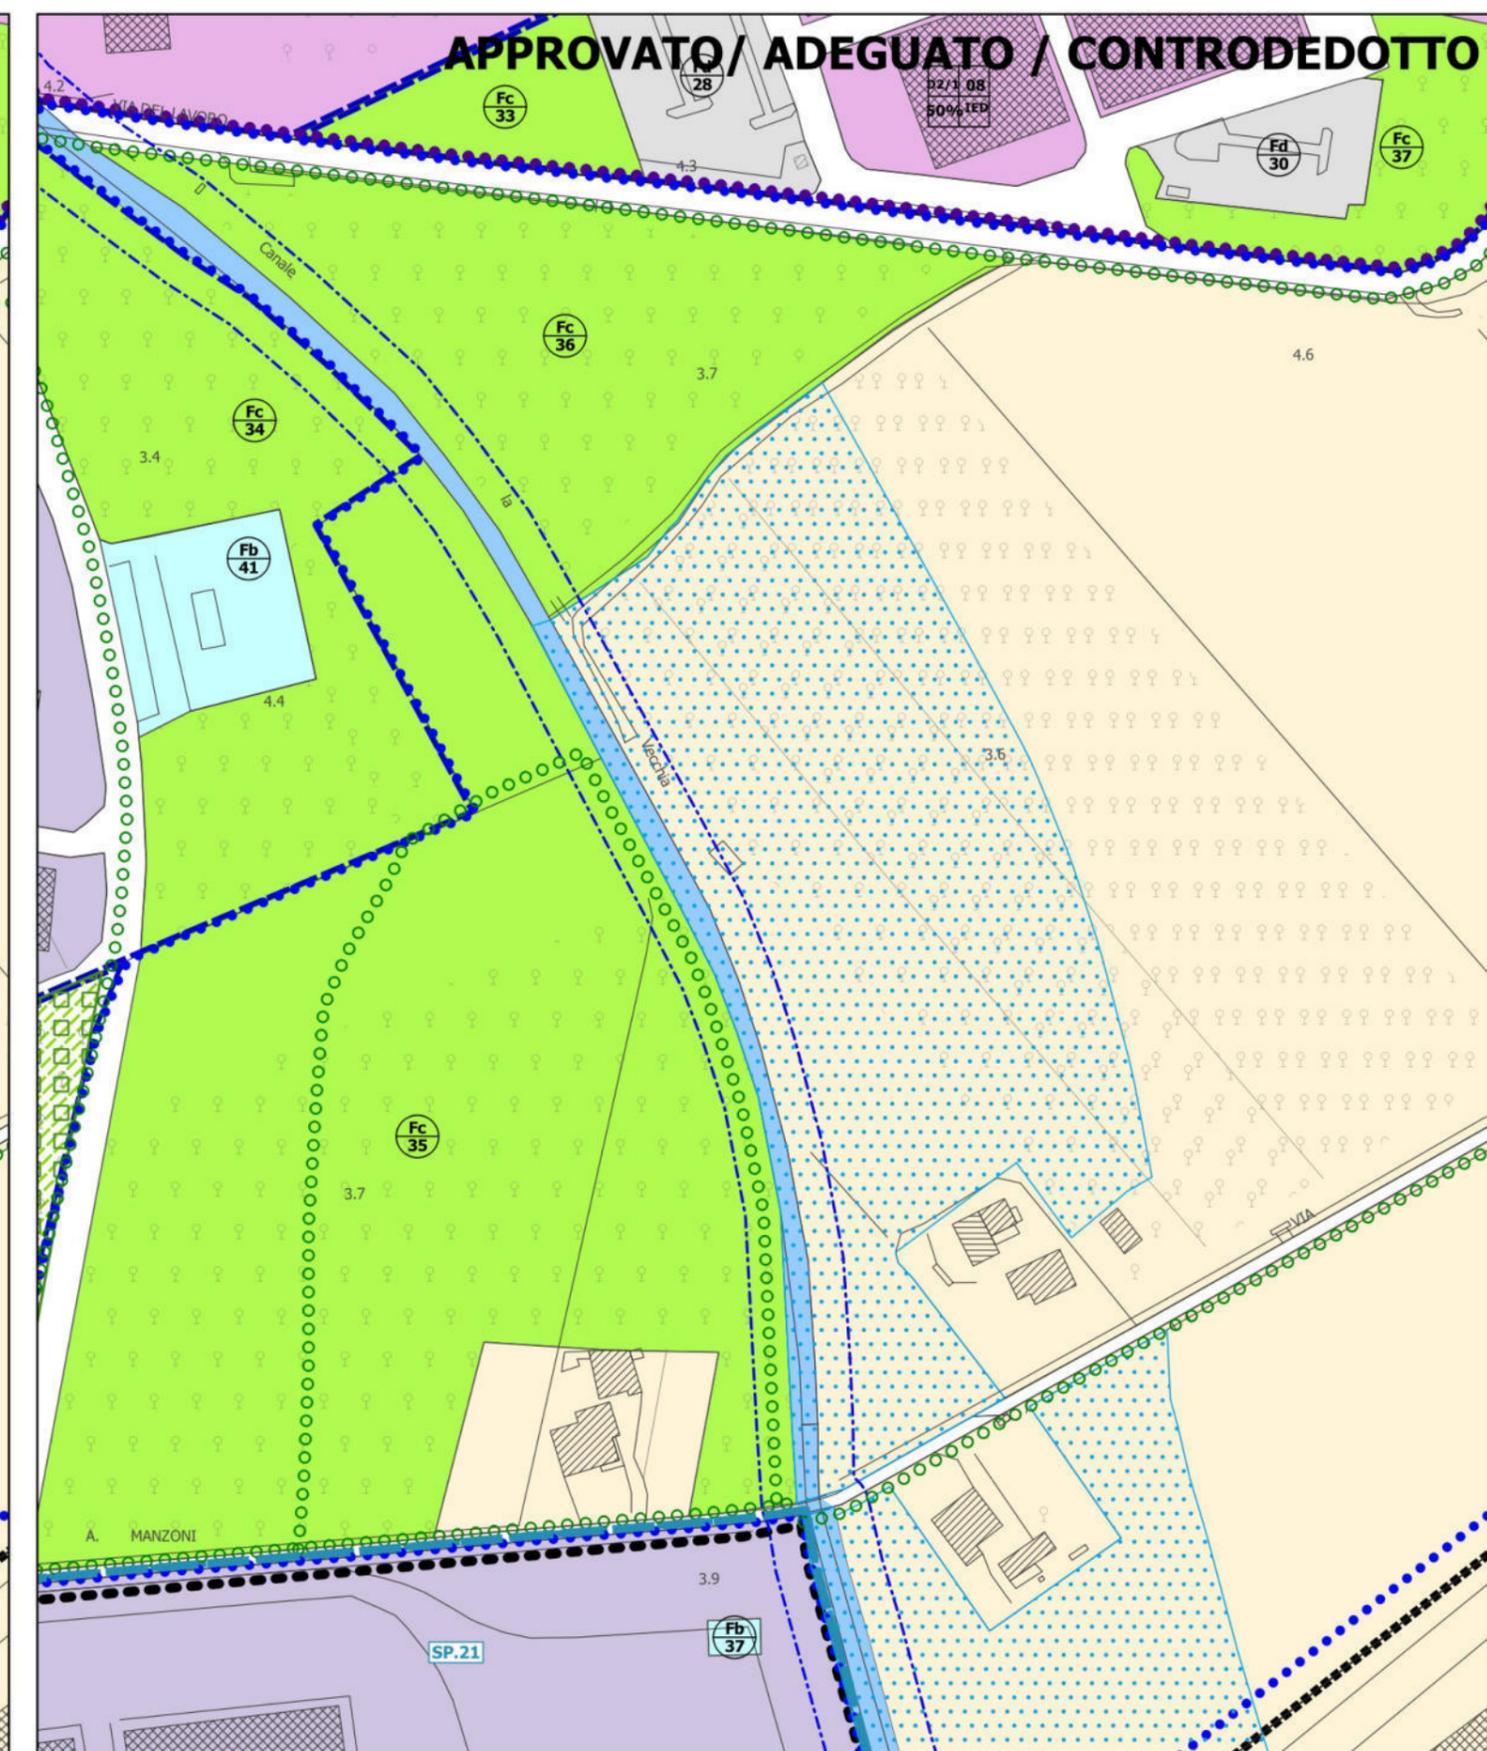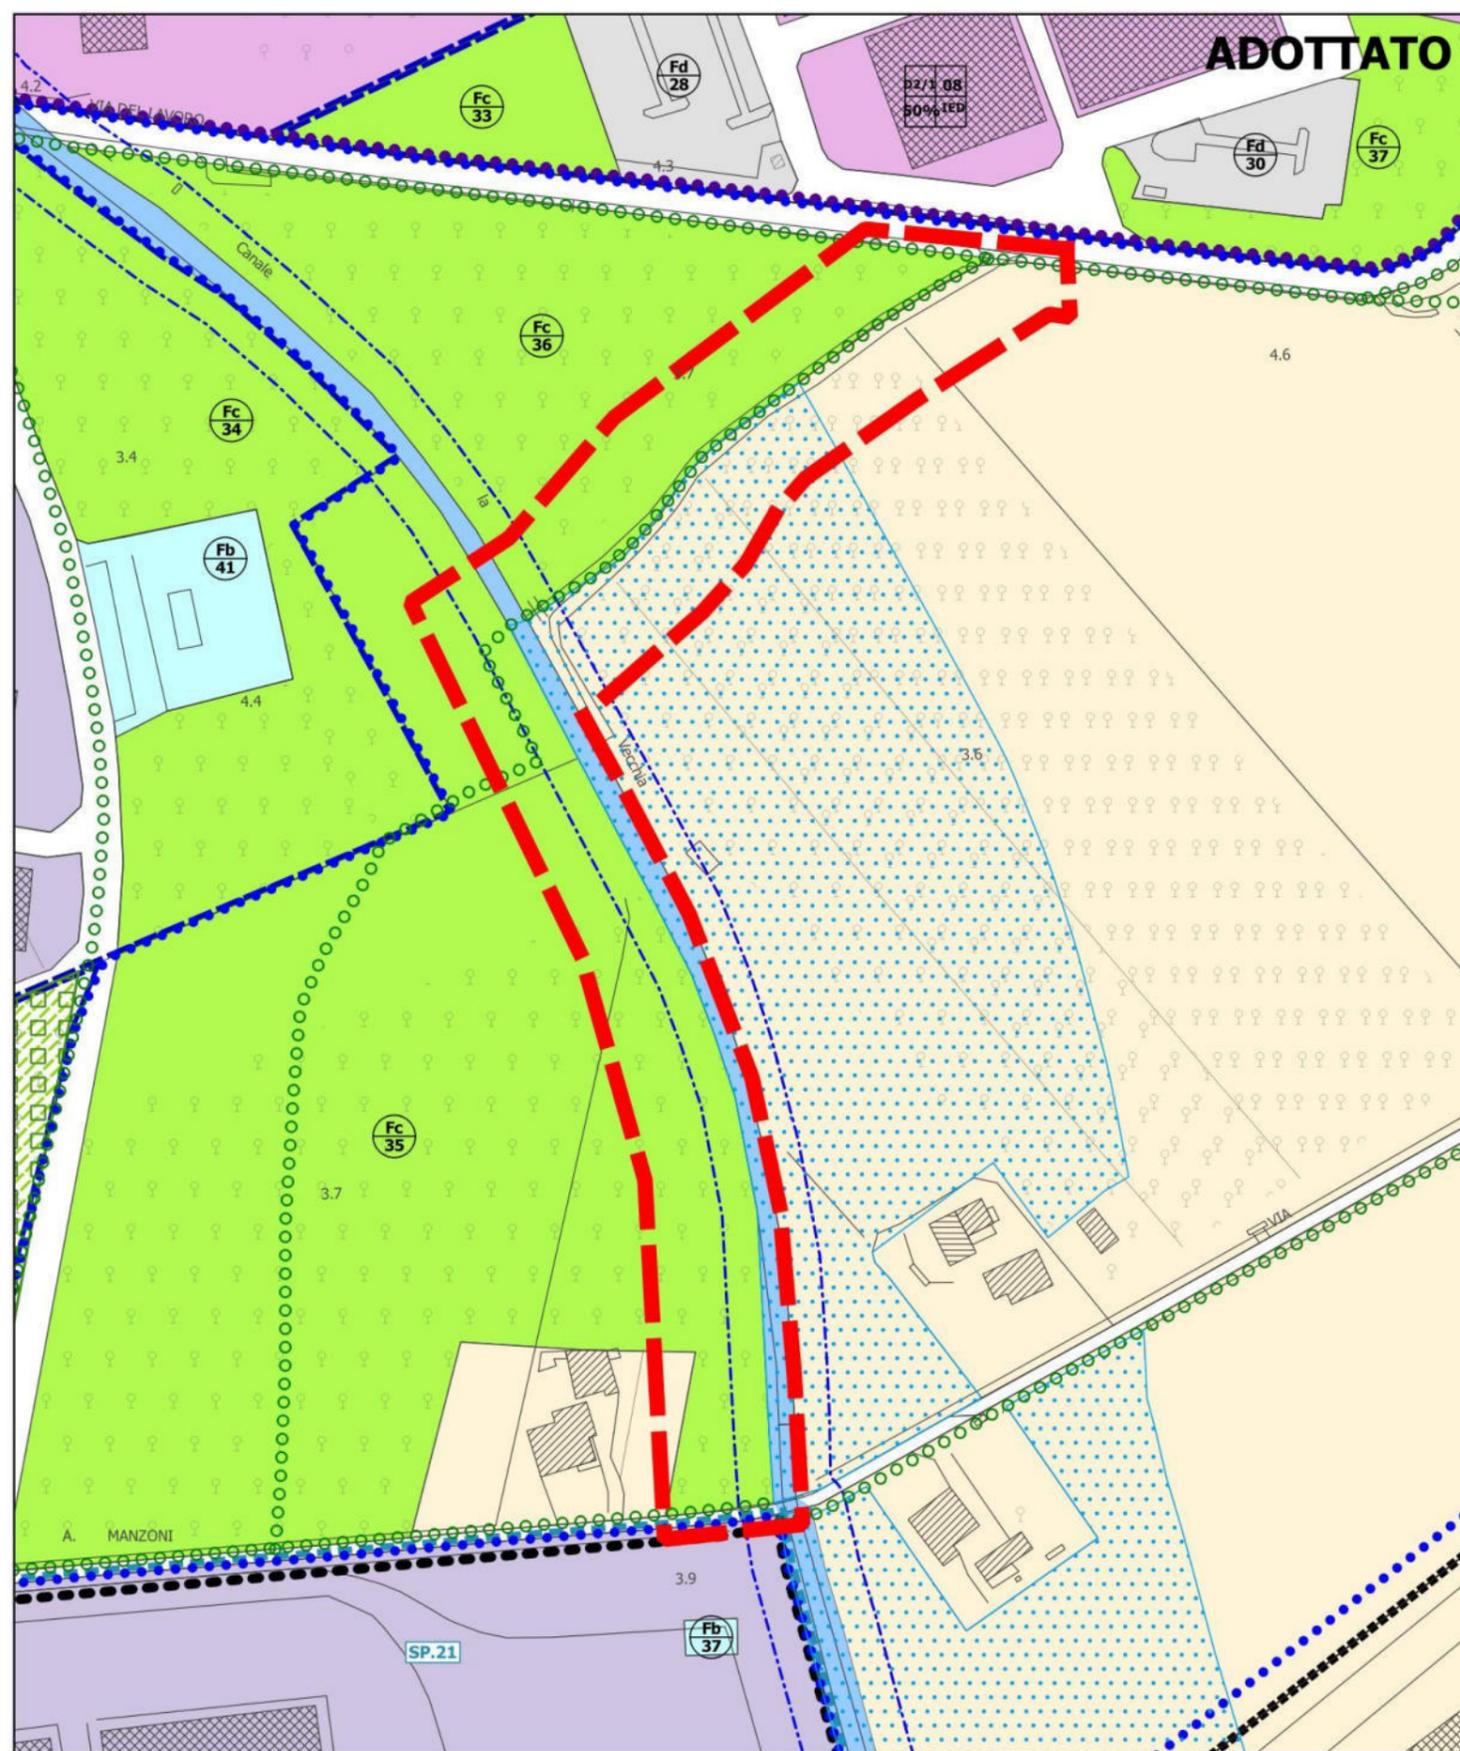



**MT.04a**

**Localizzazione:** Via G. Stucky, via Nobel, via del Lavoro località Vado e Villanova SM

**Osservazione/modifica:** Modifiche tecniche MT.04

**Proposta di MODIFICA INTRODotta**  
**controdeduzione:** modifica introdotta

scala 1:2000

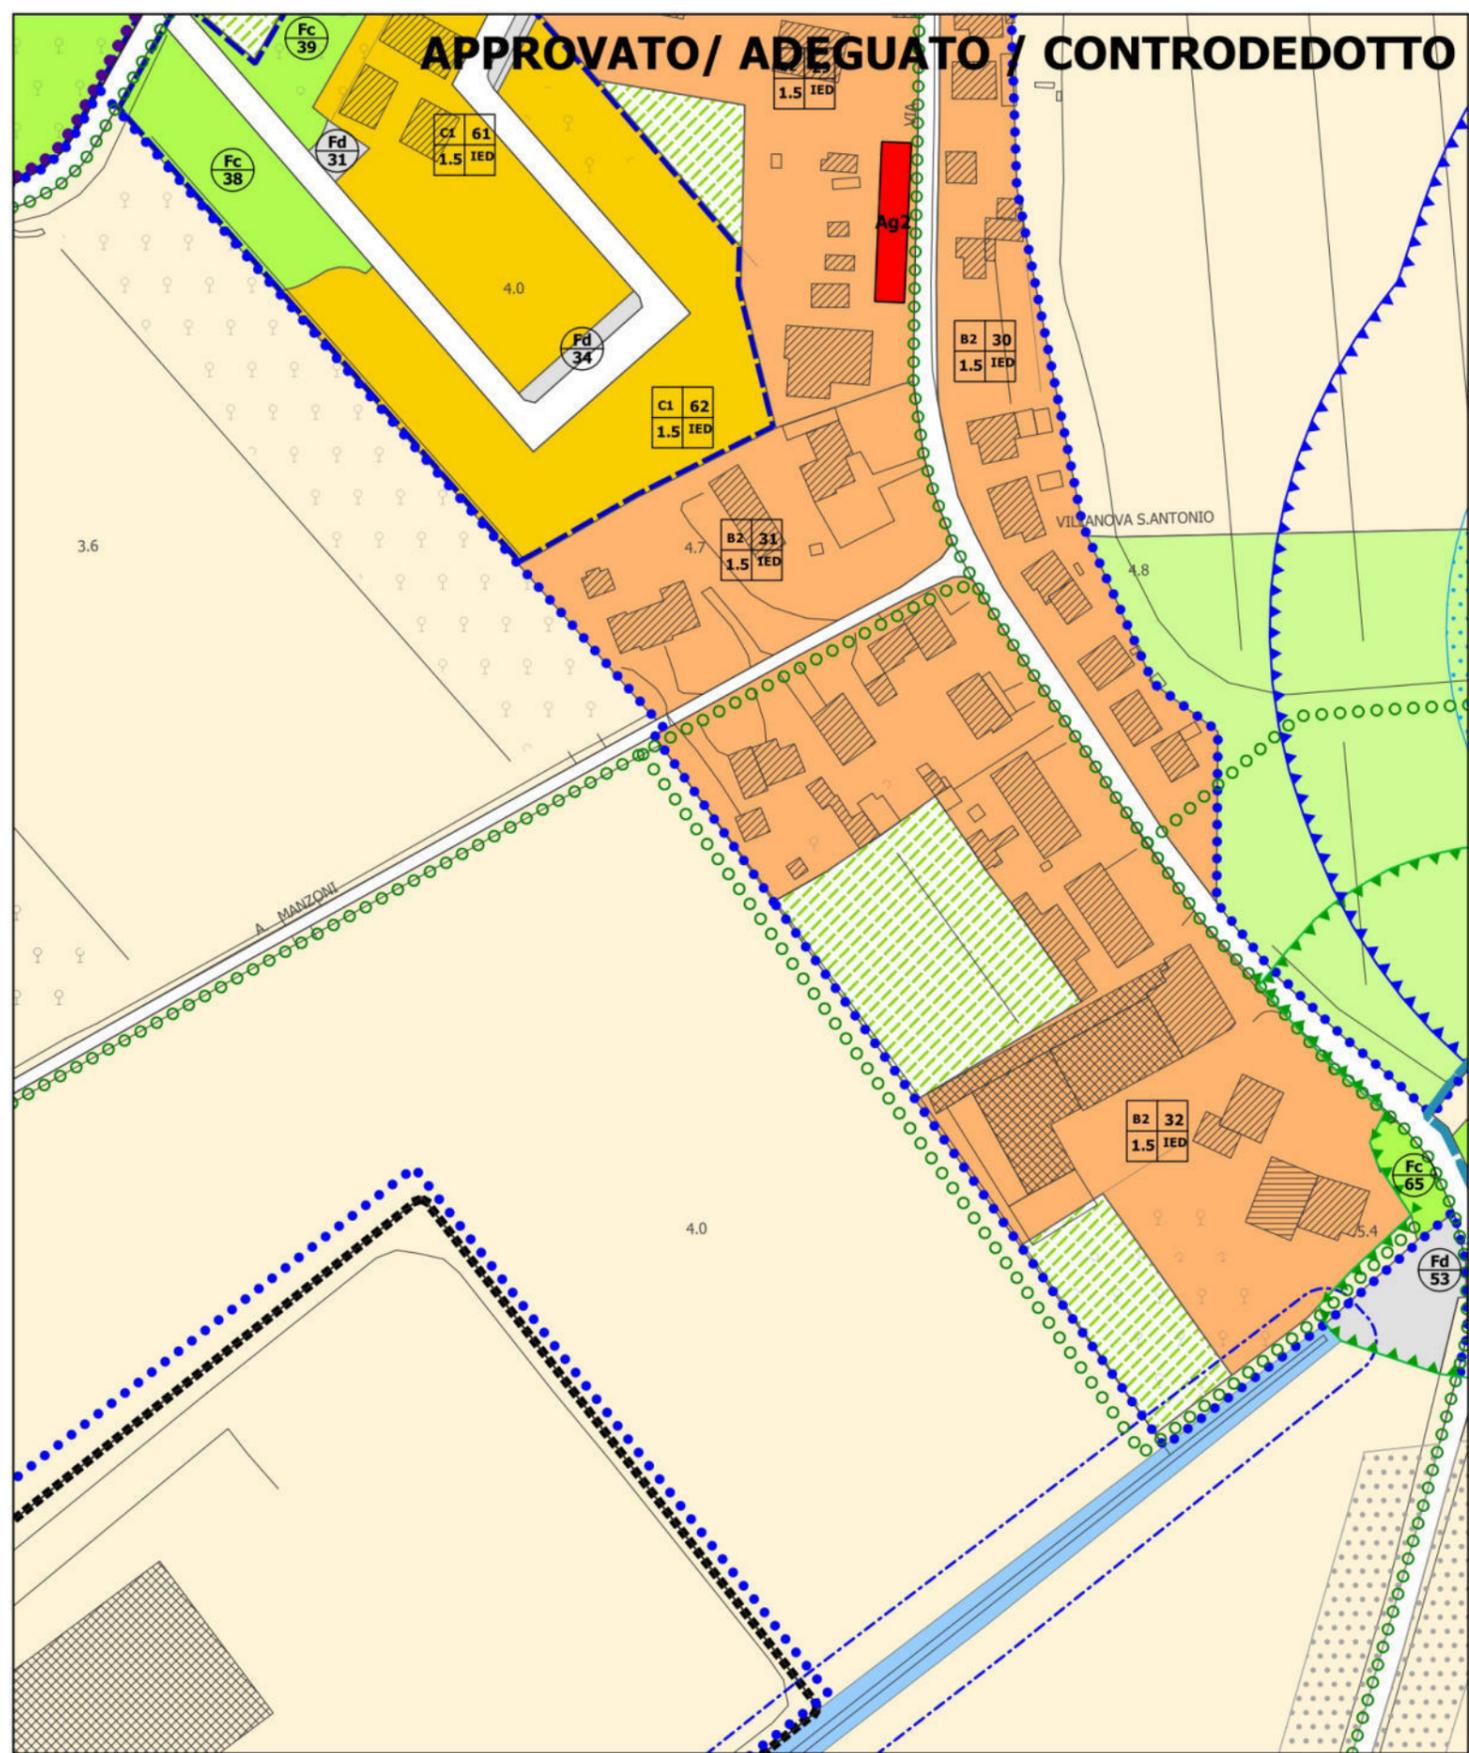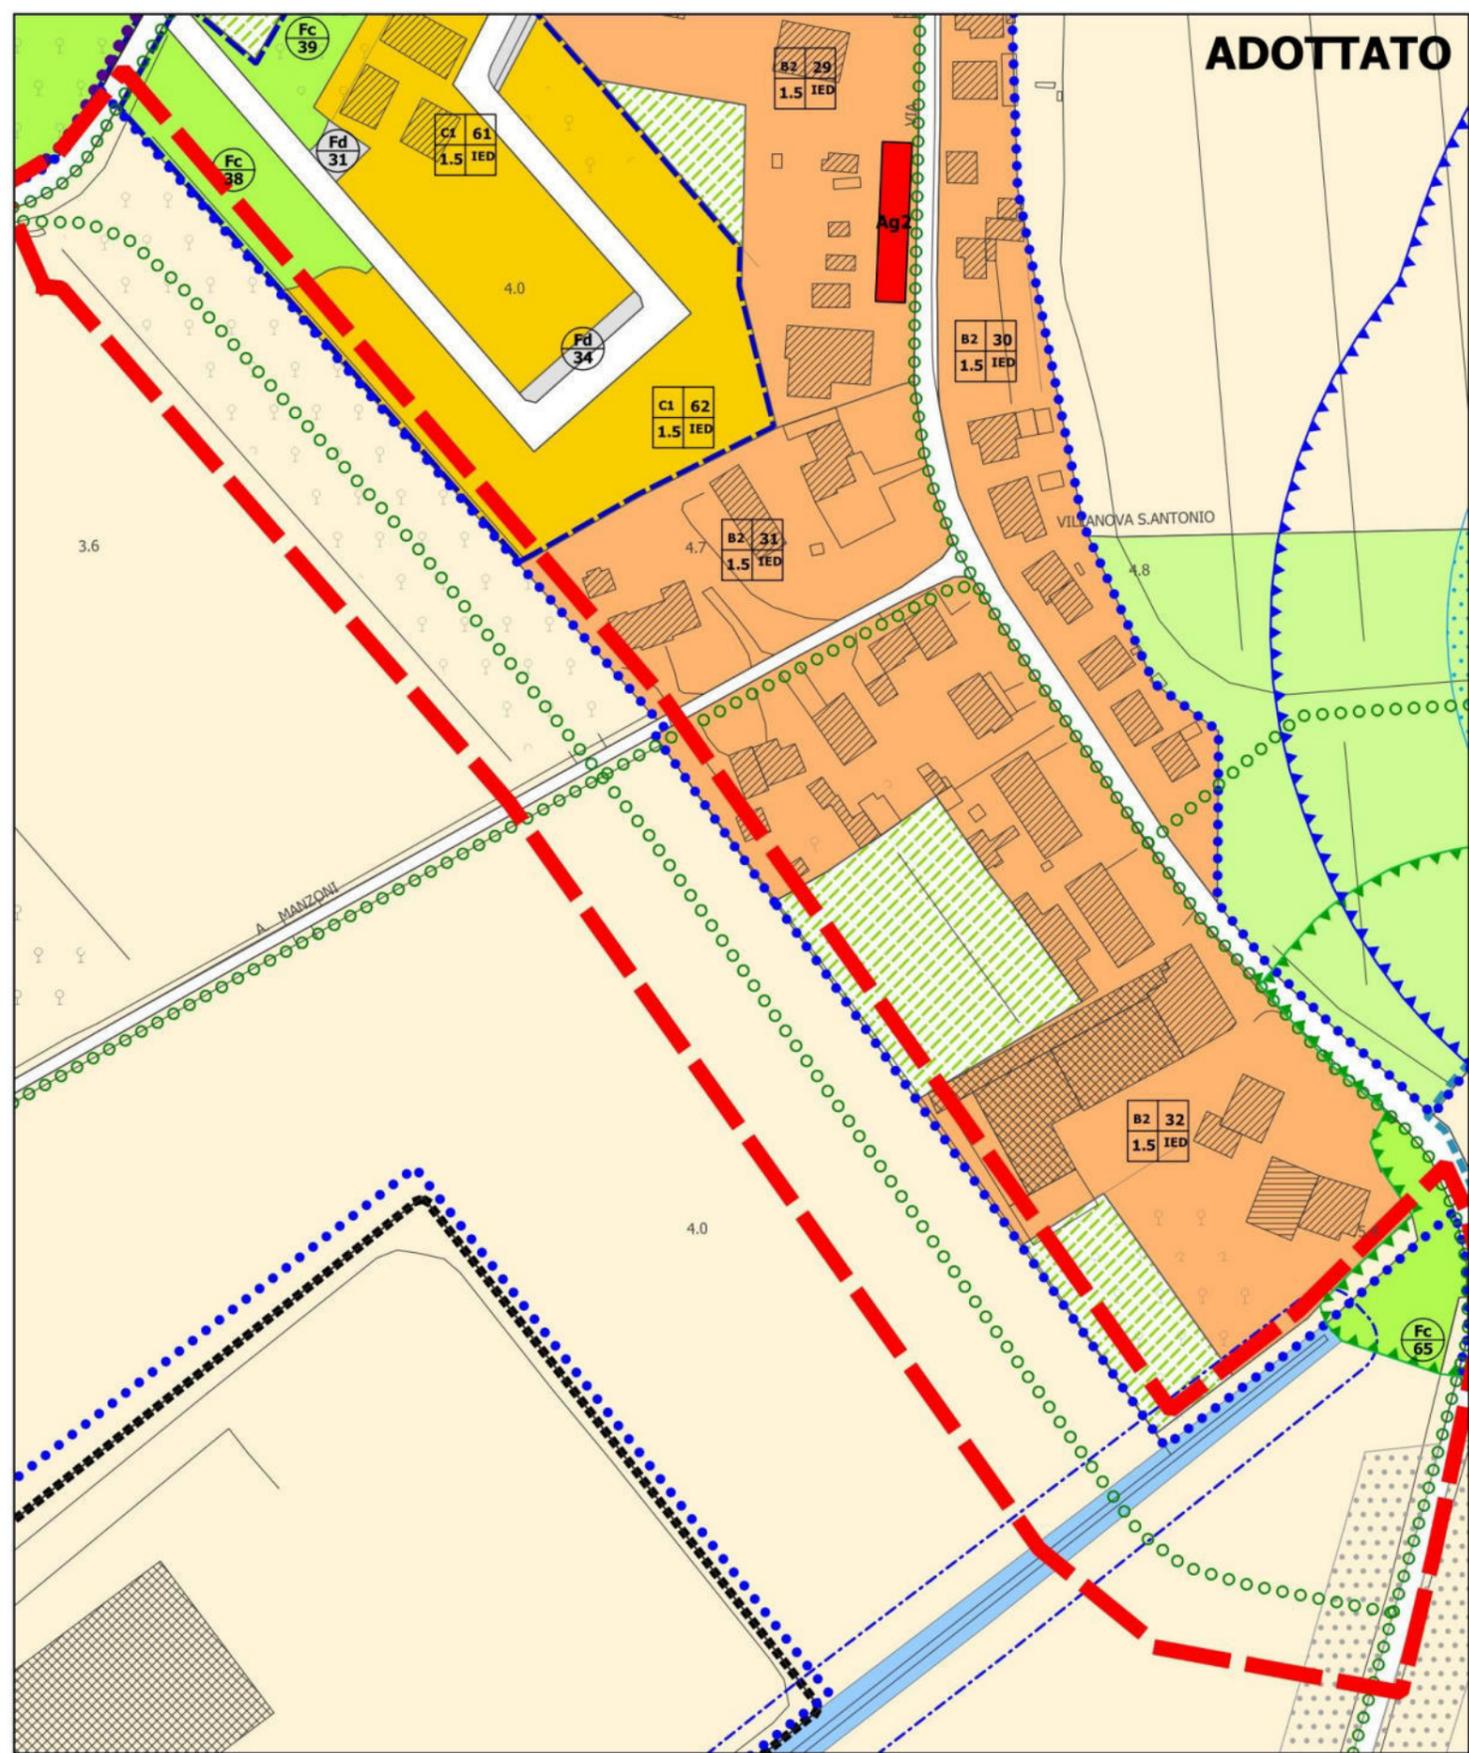



**MT.04b**

**Localizzazione:** Via G. Stucky, via Nobel, via del Lavoro località Vado e Villanova SM

**Osservazione/modifica:** Modifiche tecniche MT.04

**Proposta di** **MODIFICA INTRODotta**  
**controdeduzione:** modifica introdotta

scala 1:2000

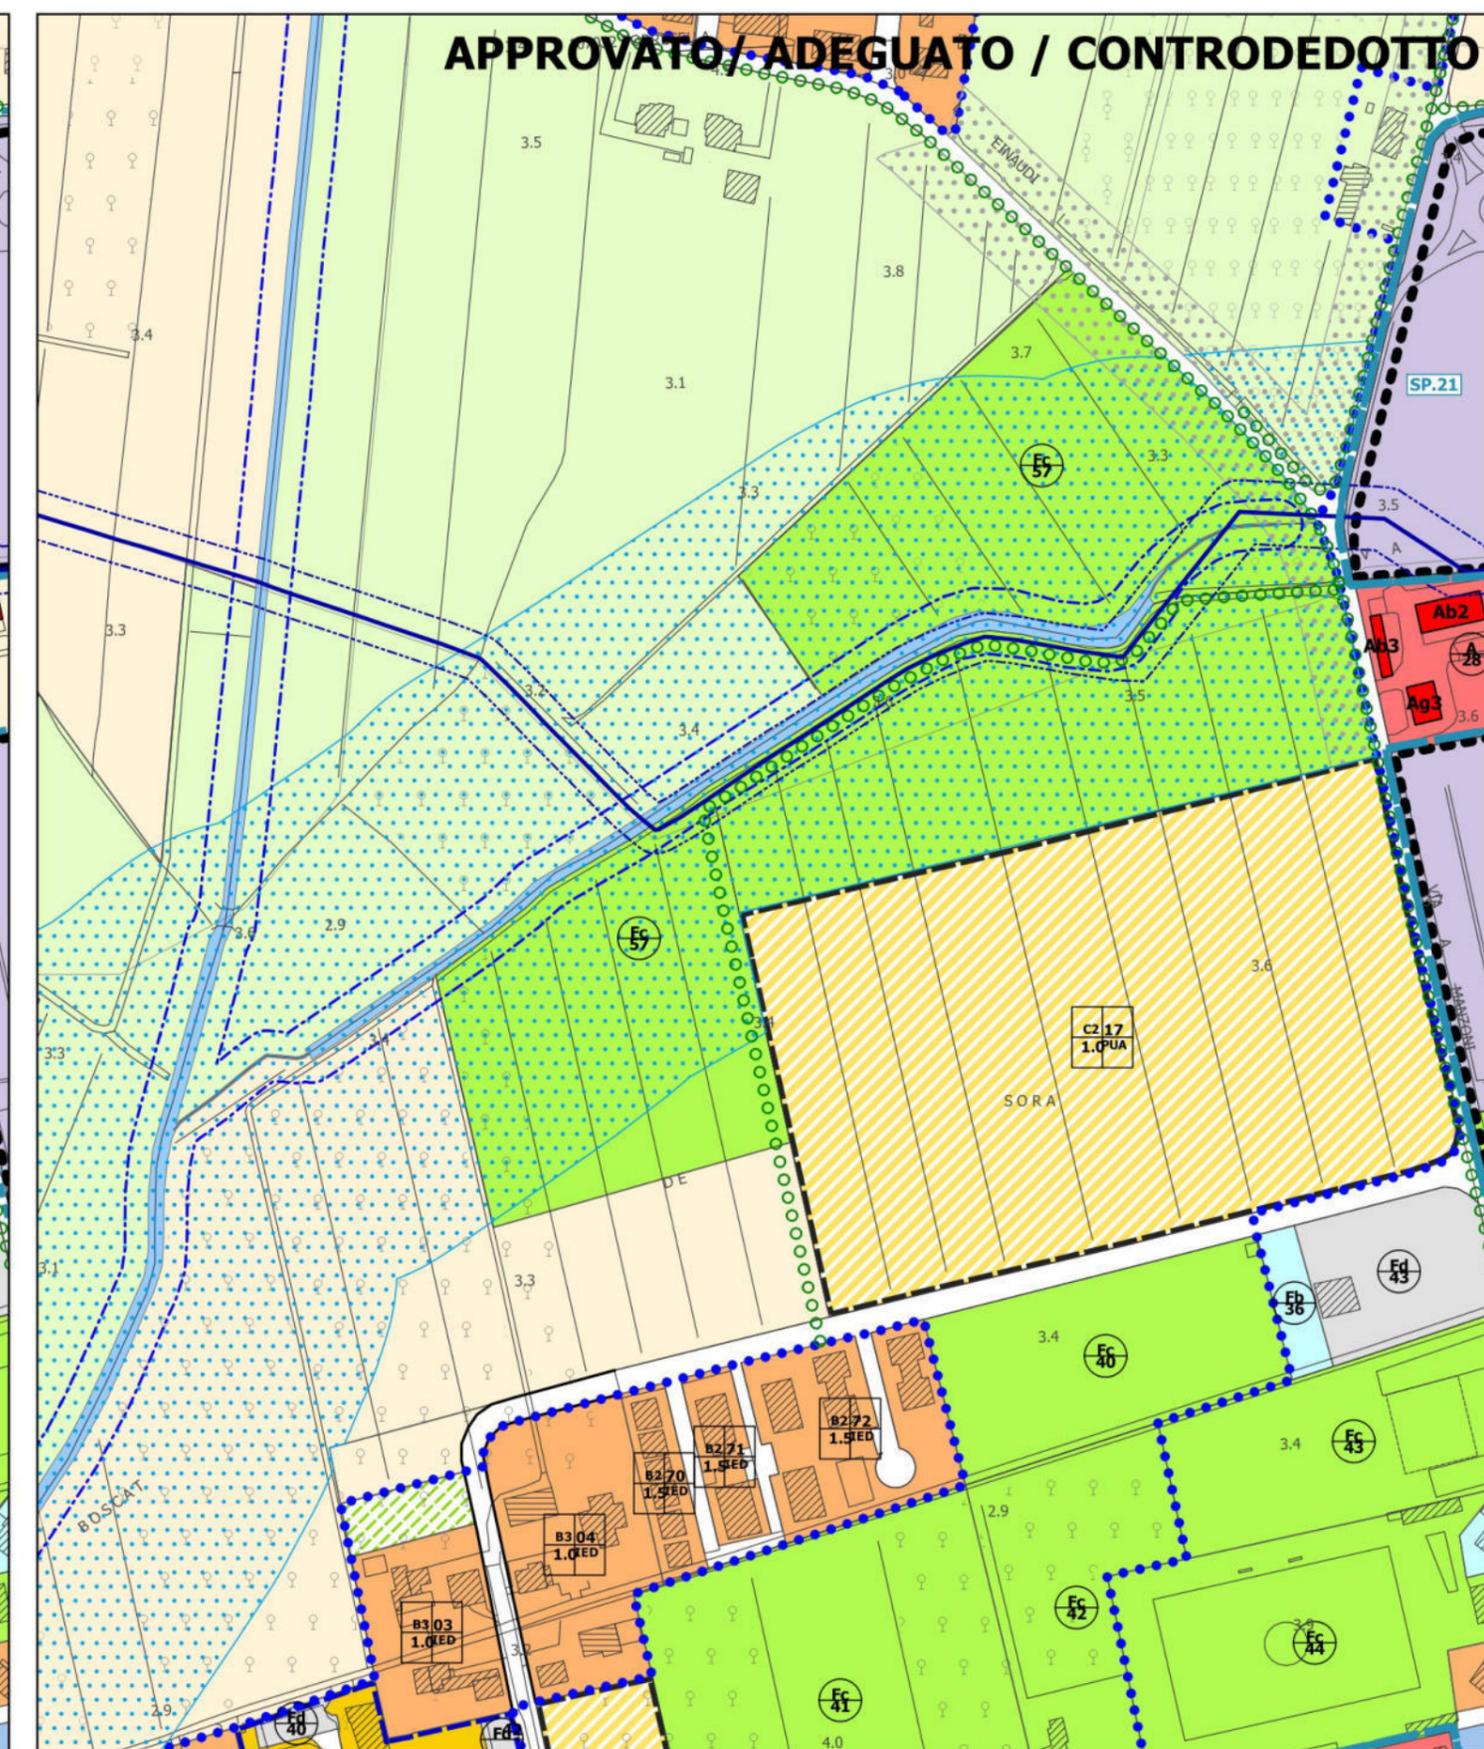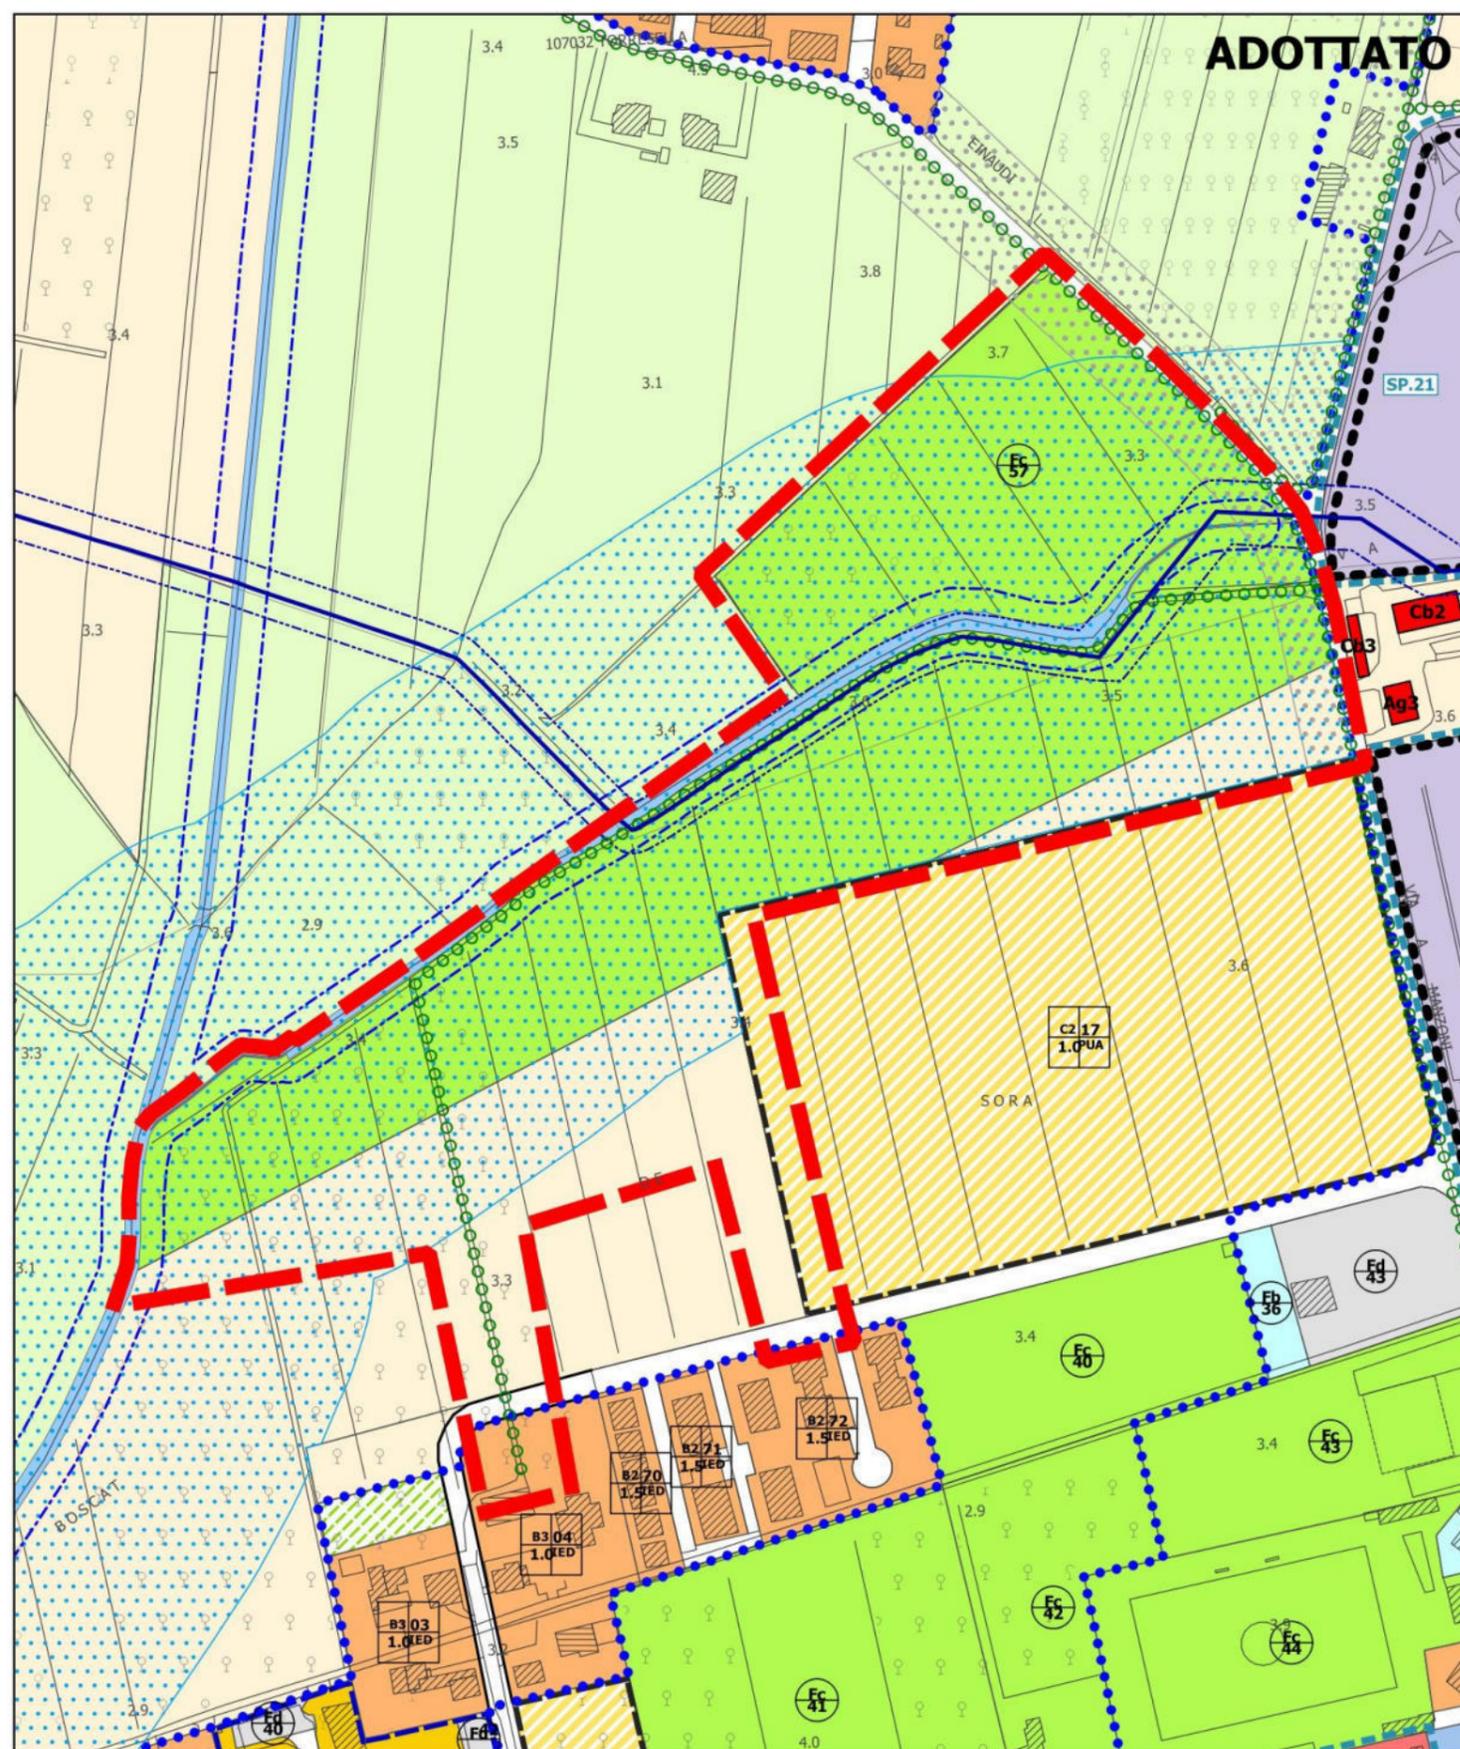



**MT.05a**

**Localizzazione:** Via Alessandro Manzoni Villanova Santa Margherita

**Osservazione/modifica:** Modifiche tecniche MT.05

**Proposta di MODIFICA INTRODotta**  
**controdeduzione:** modifica introdotta

scala 1:3000

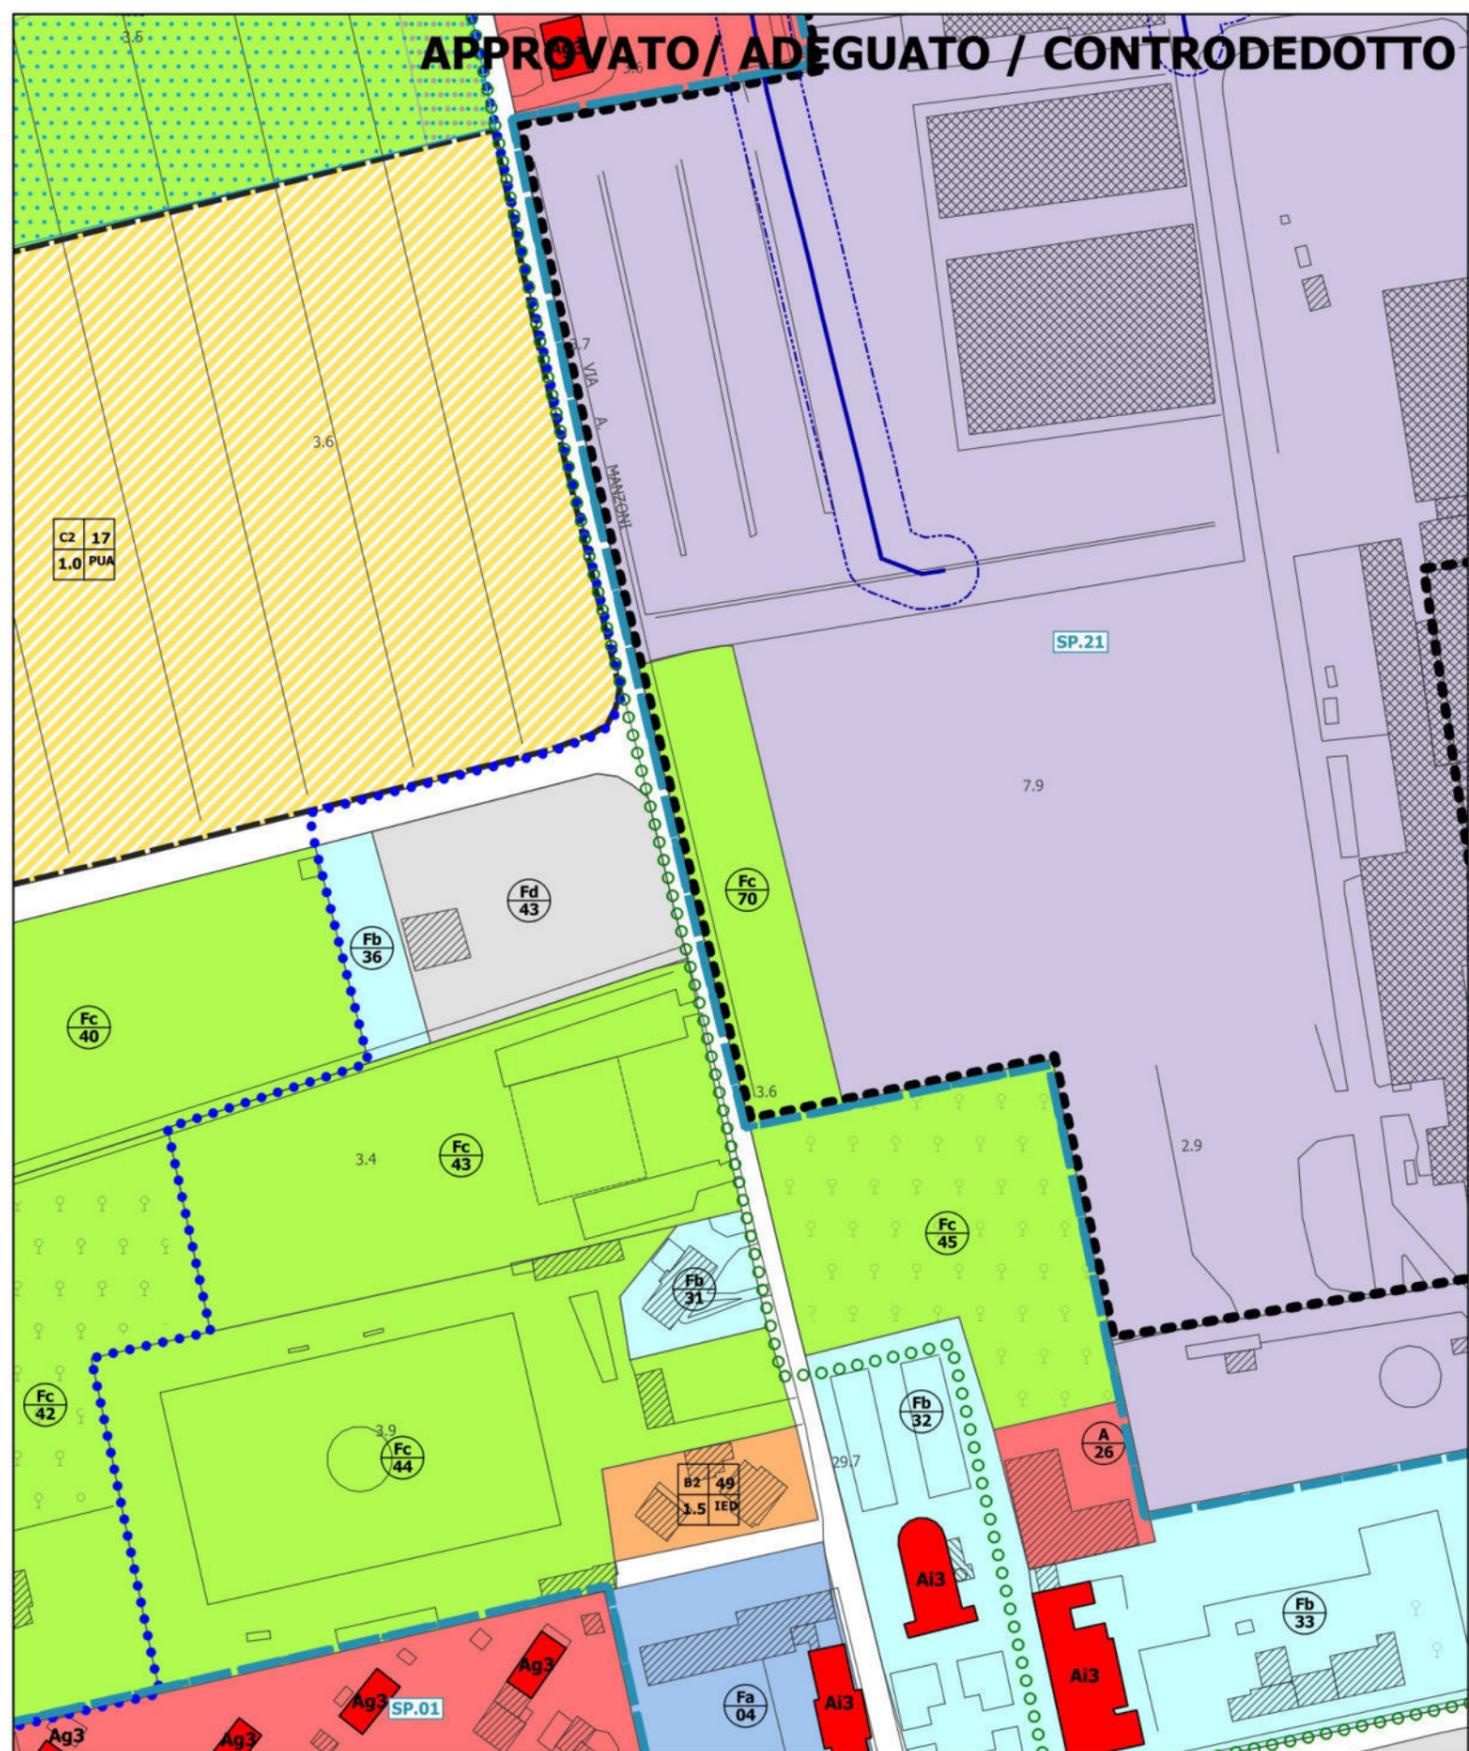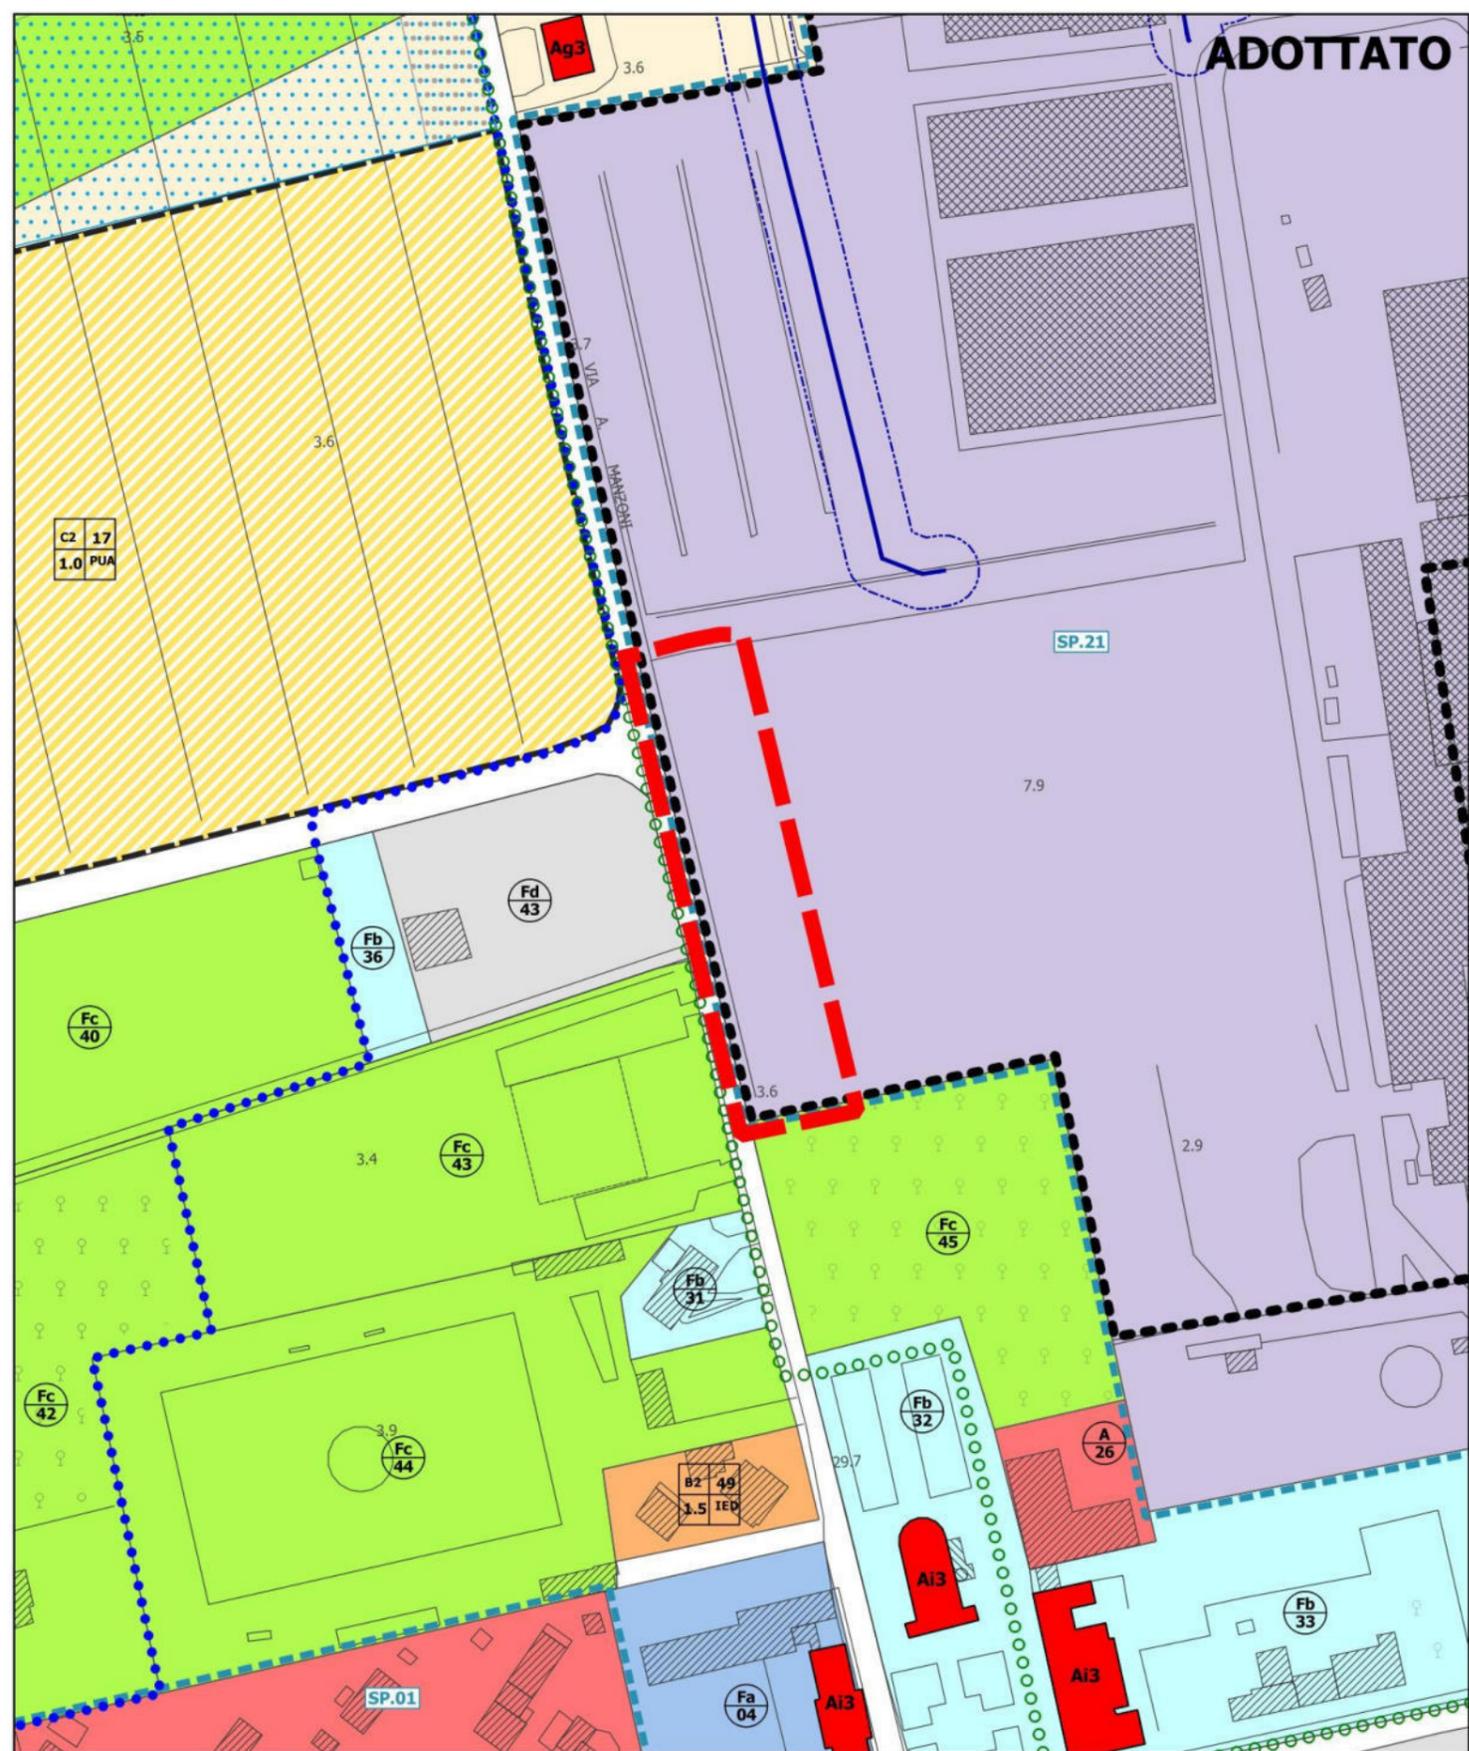



**MT.05b**

**Localizzazione:** Via Alessandro Manzoni Villanova Santa Margherita

**Osservazione/modifica:** Modifiche tecniche MT.05

**Proposta di** **MODIFICA INTRODotta**  
**controdeduzione:** modifica introdotta

scala 1:2000

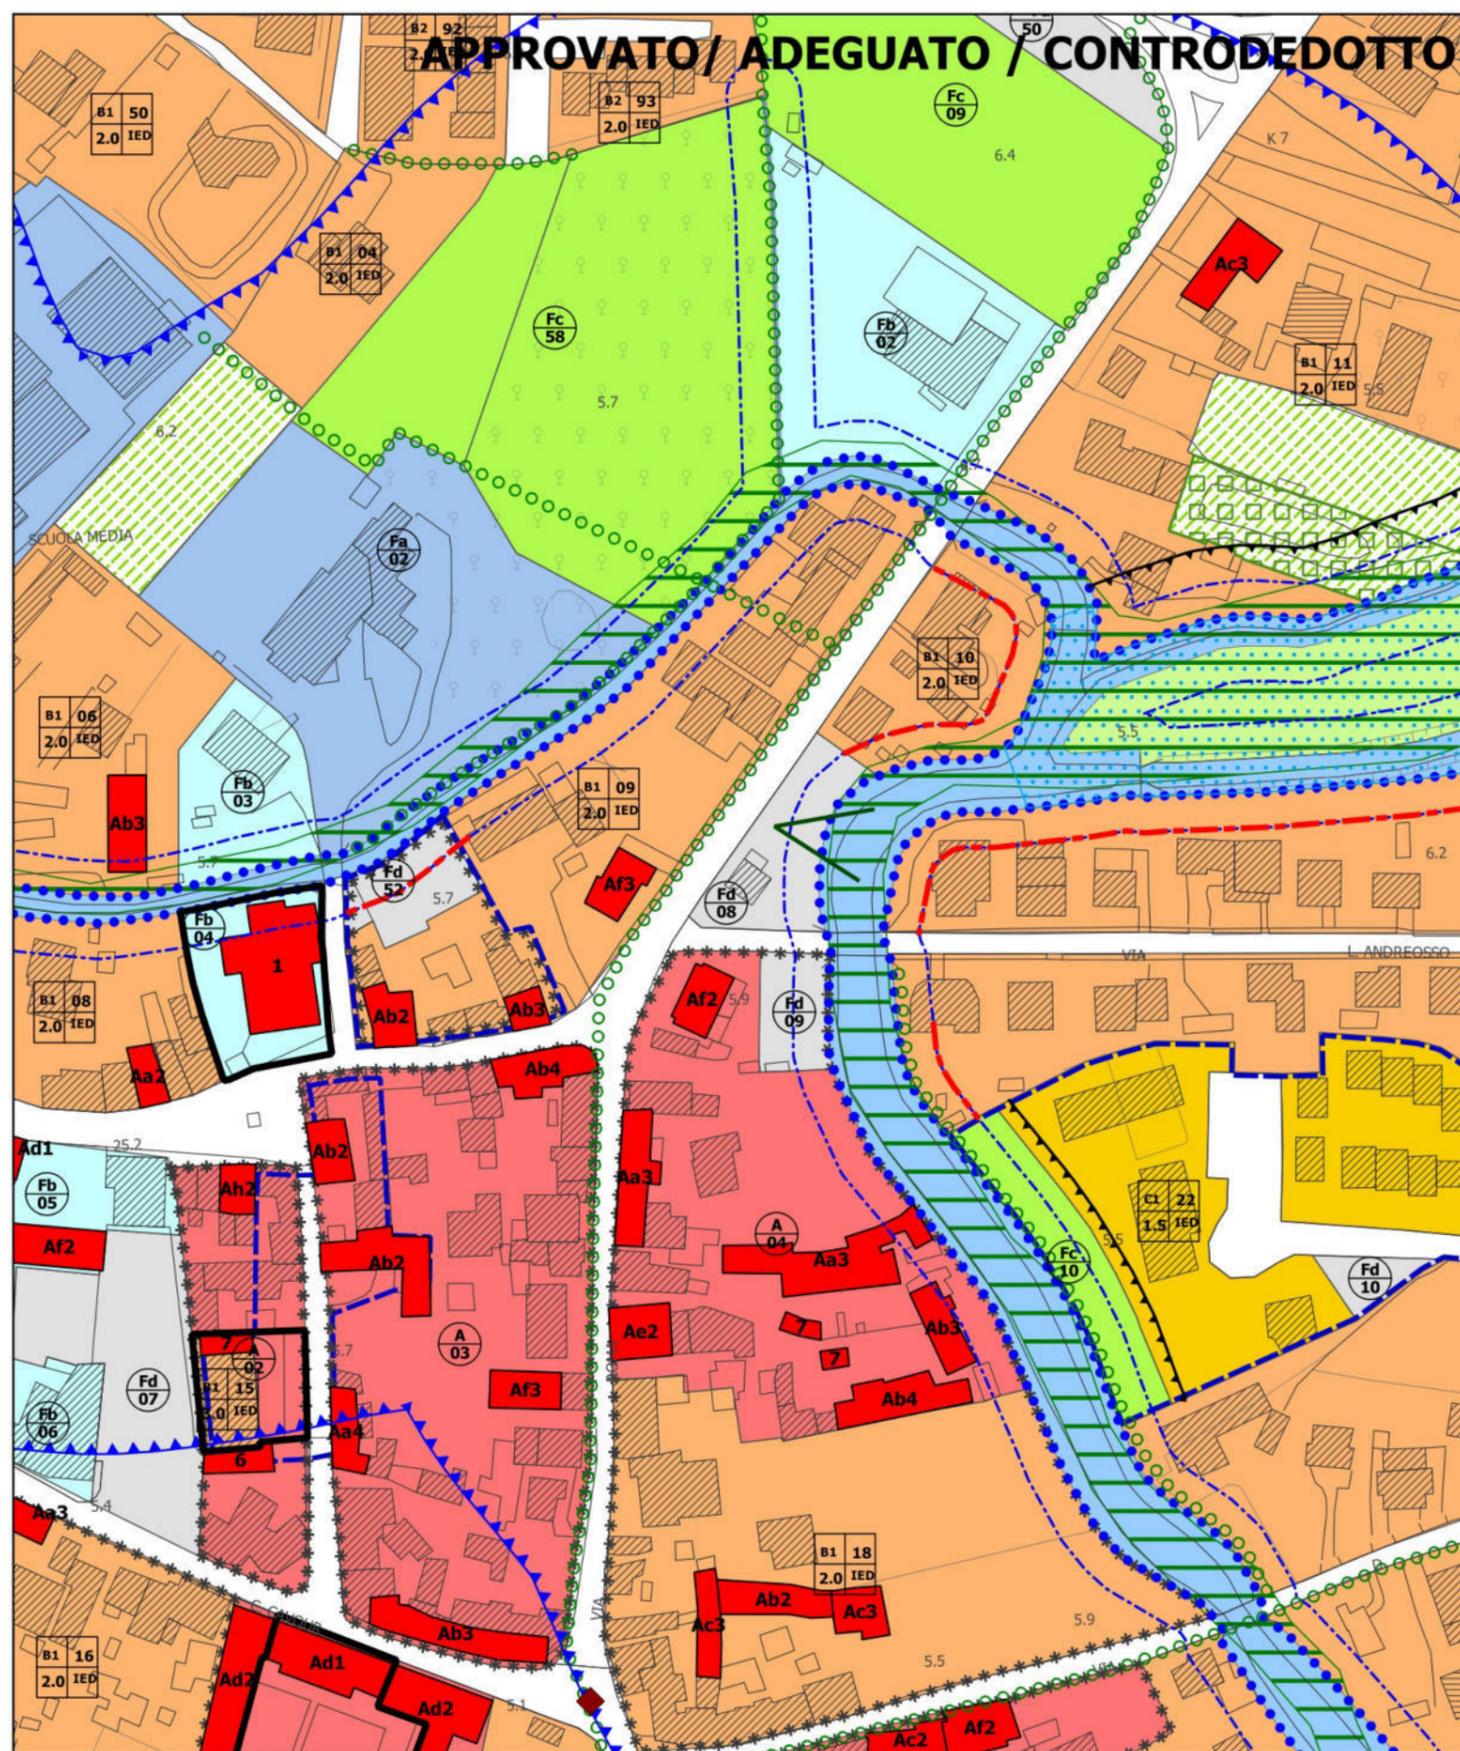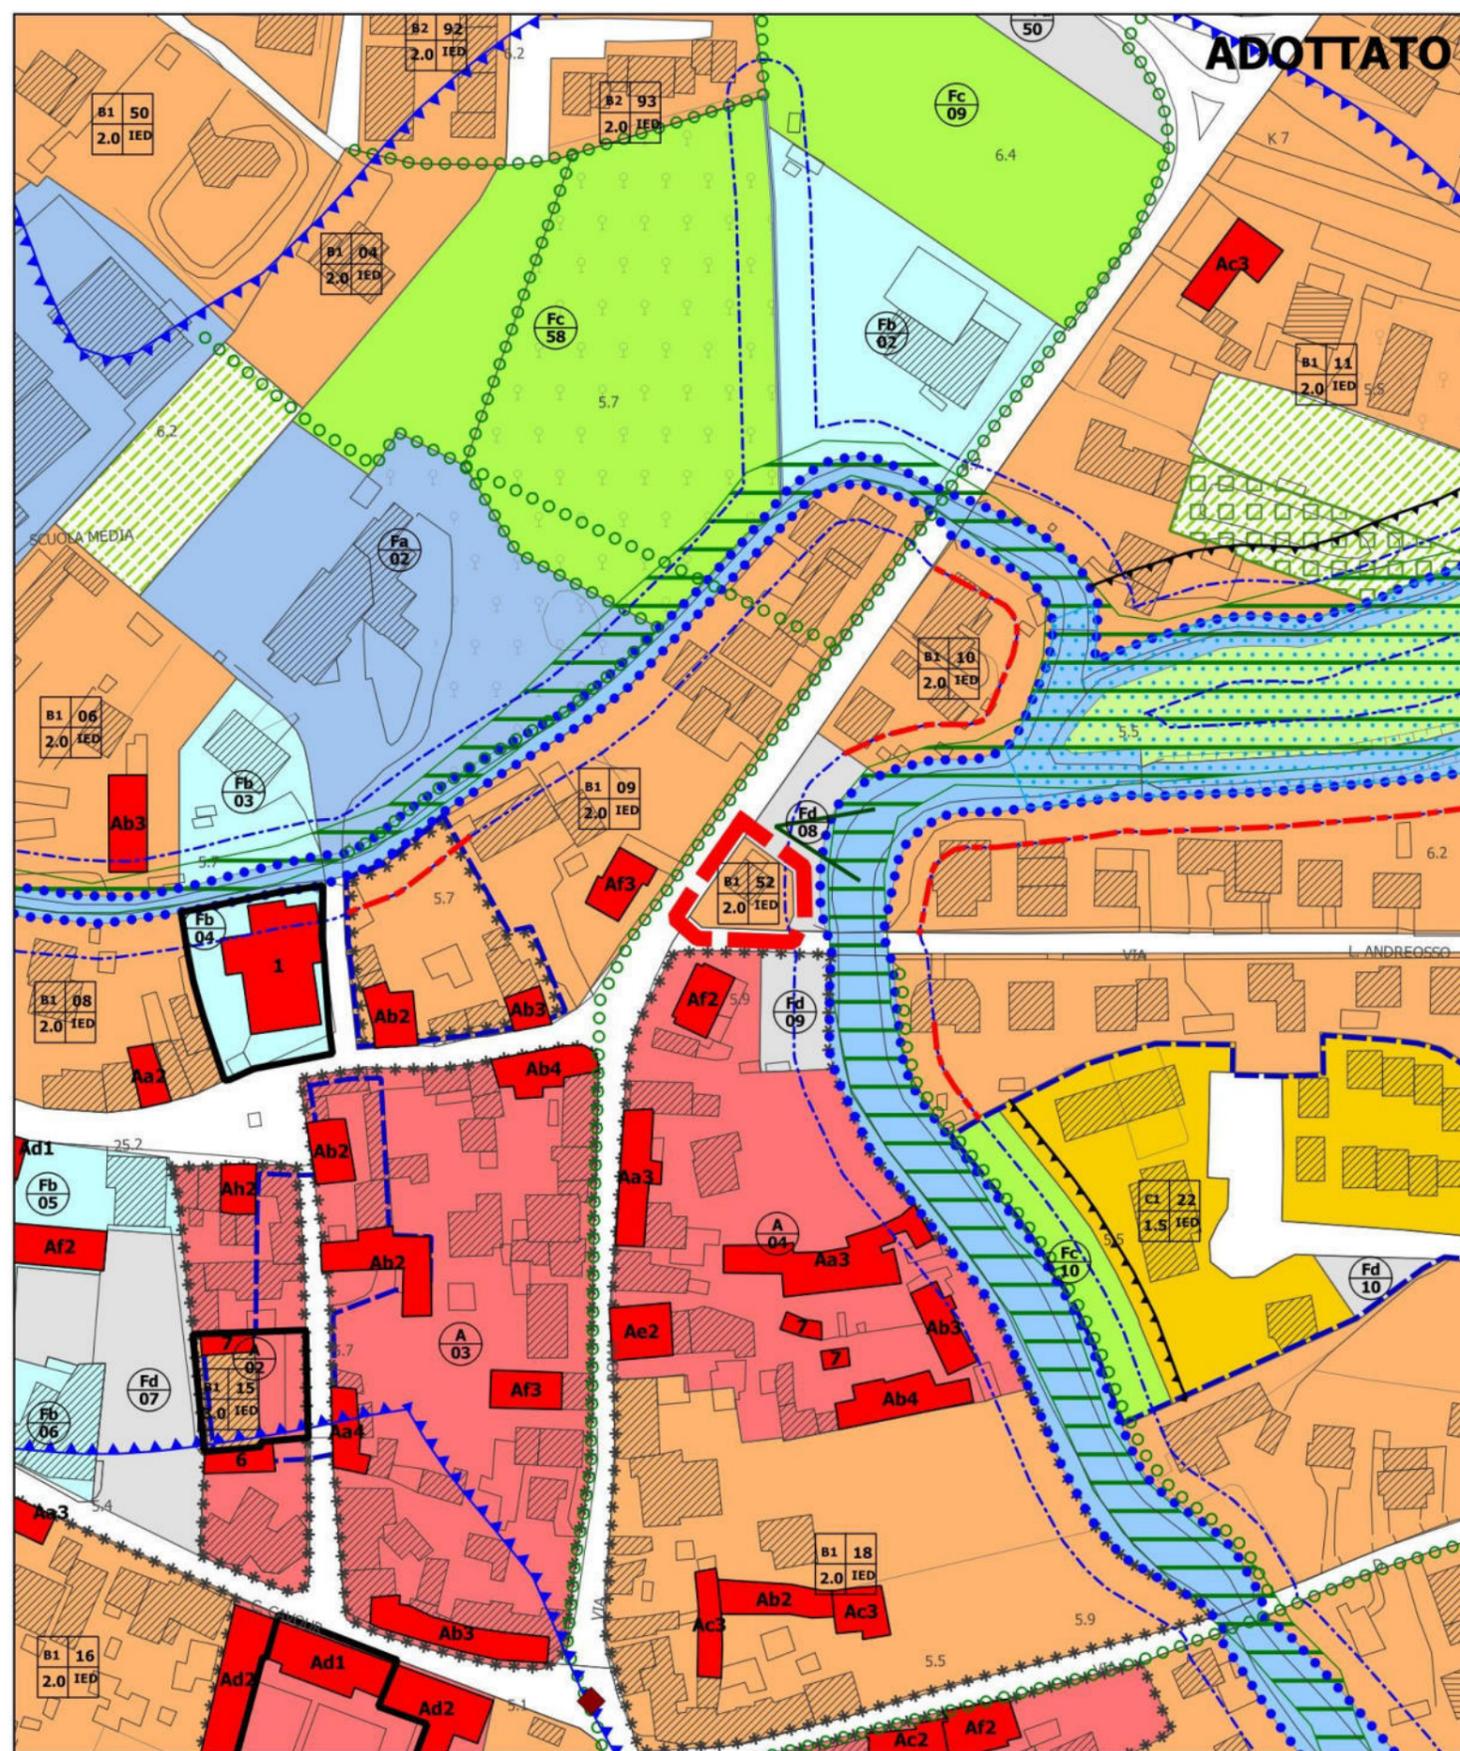



**MT.06**

**Localizzazione:** Via Trieste incrocio via L. Andreosso capoluogo

**Osservazione/modifica:** Modifiche tecniche MT.06

**Proposta di** **MODIFICA INTRODotta**  
**controdeduzione:** modifica introdotta

scala 1:2000

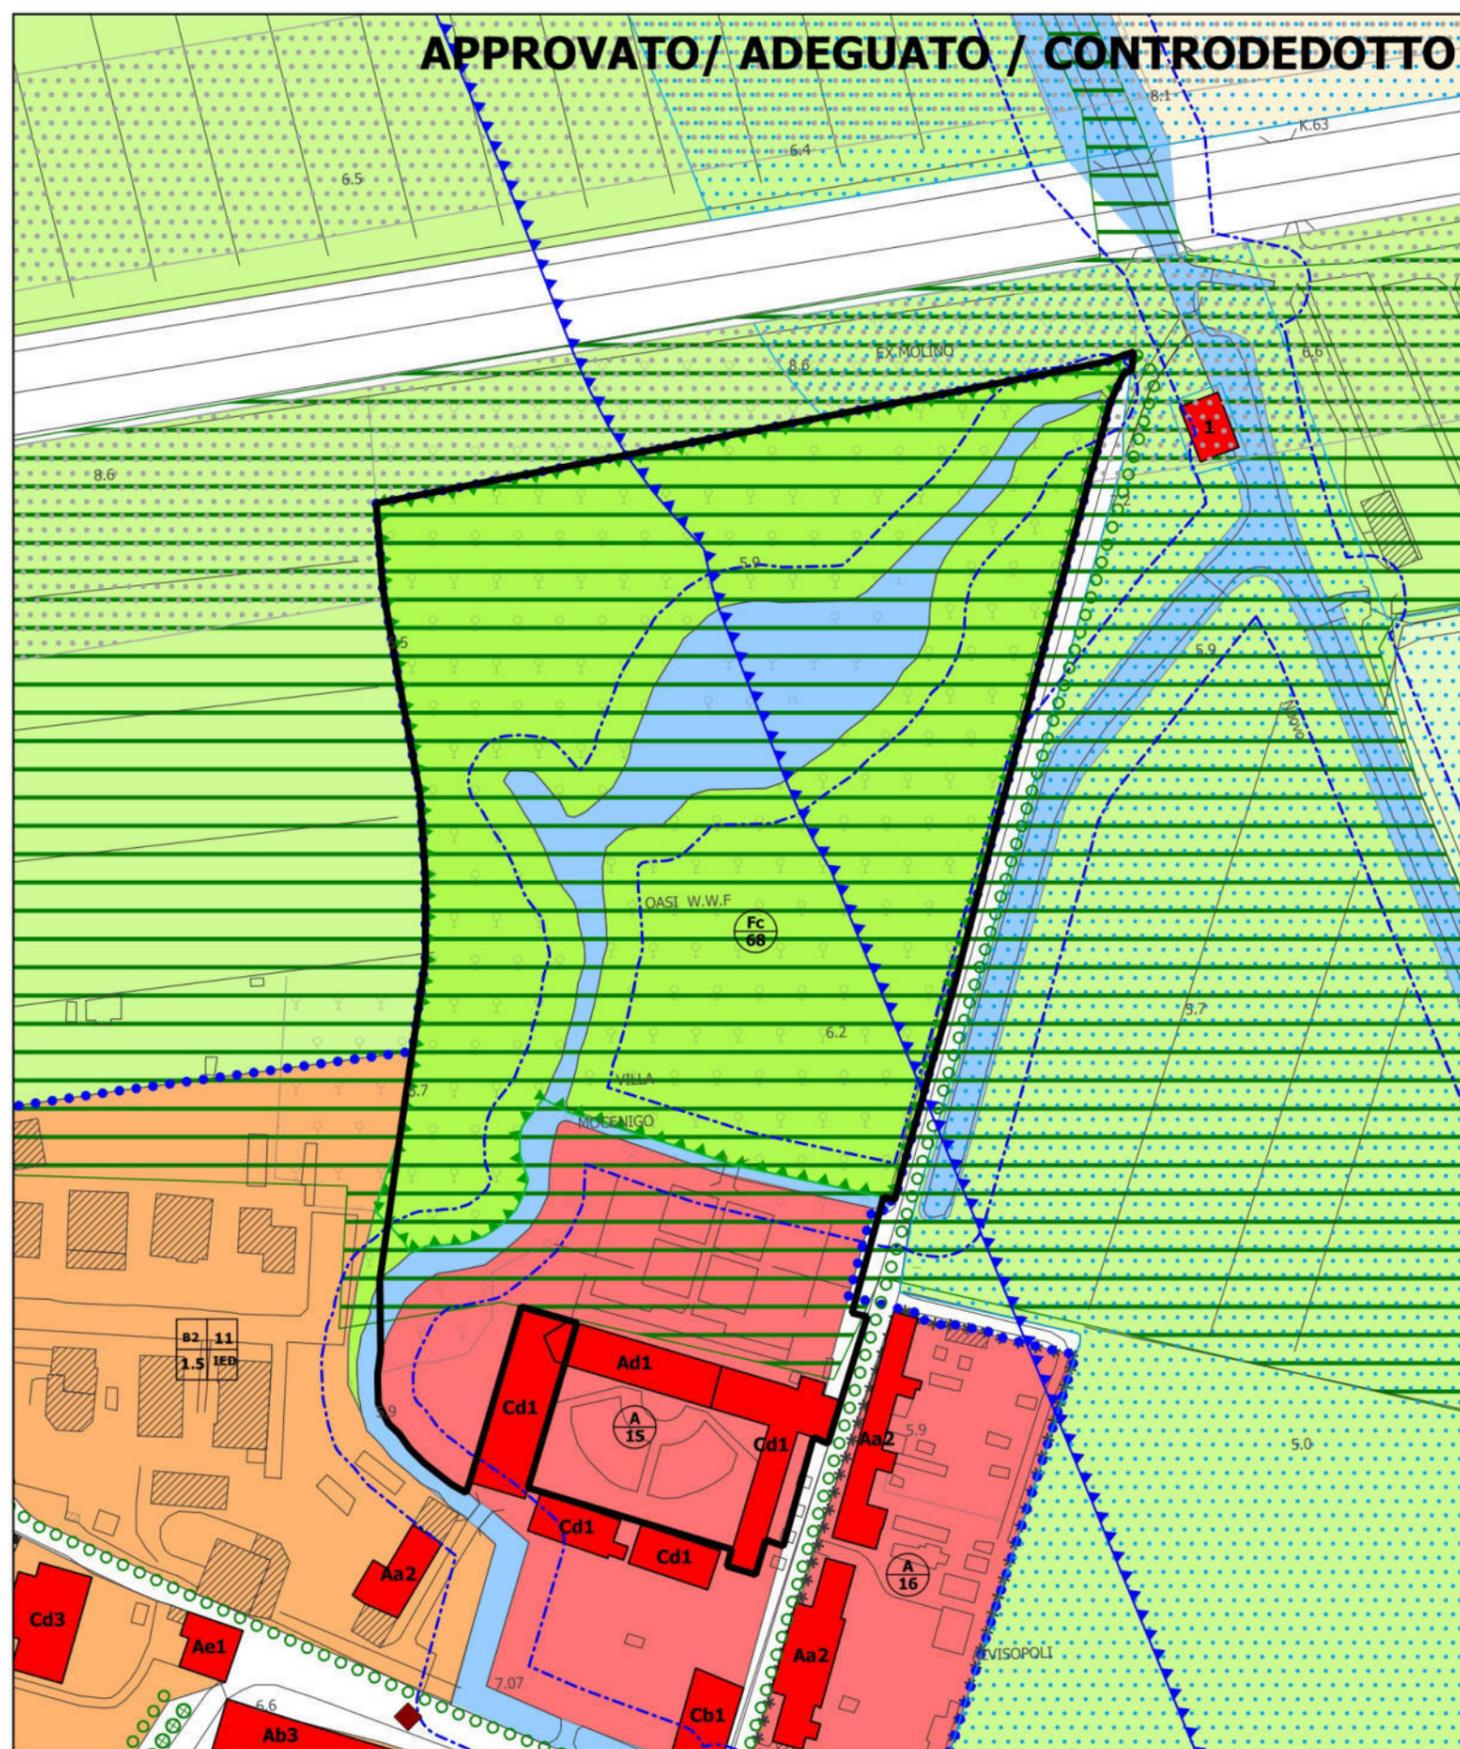
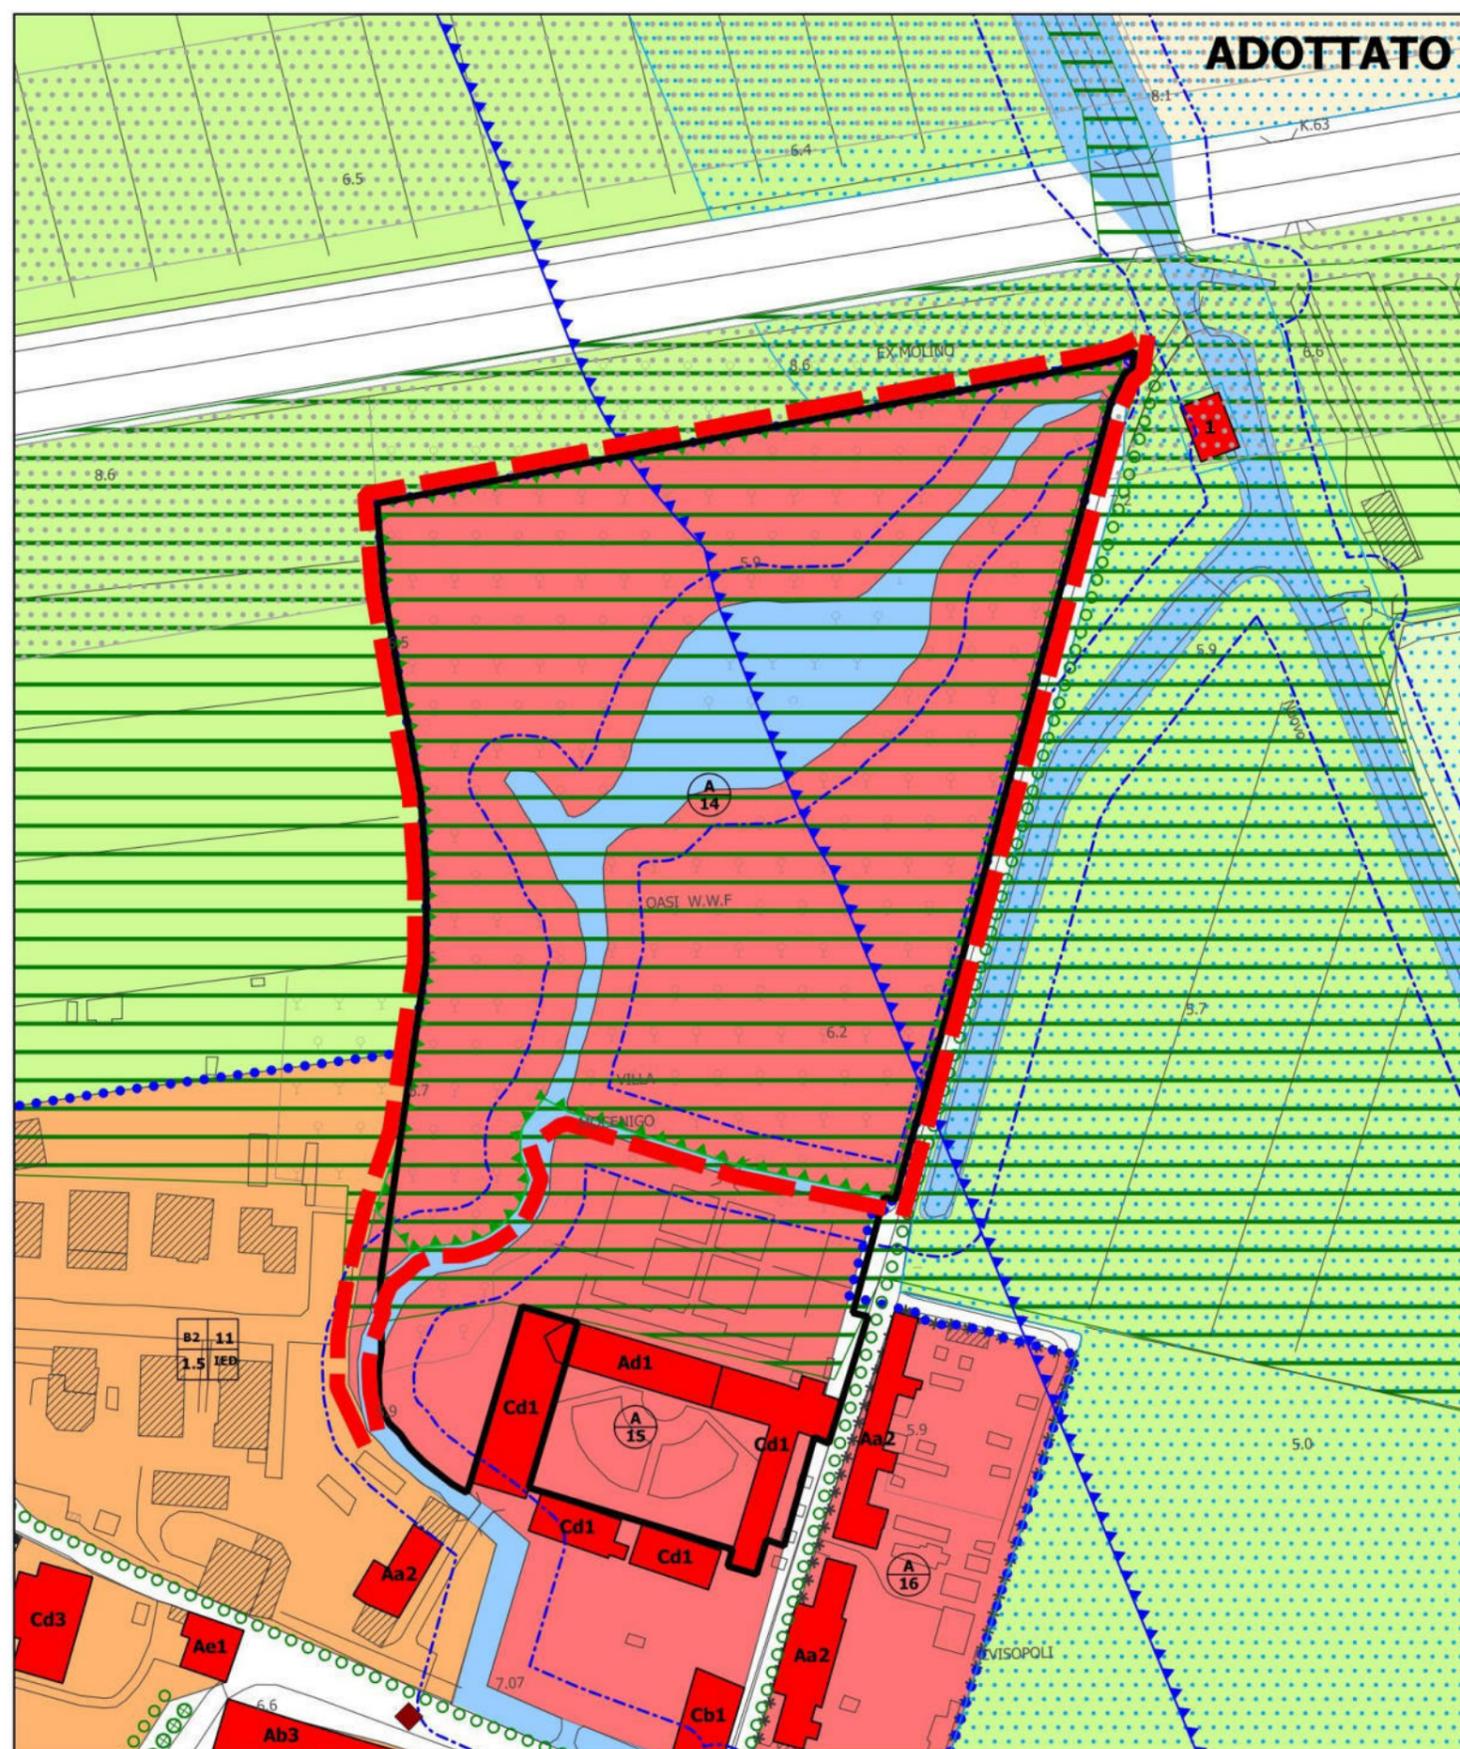


**MT.07**

**Localizzazione:** località Alvisopoli retro Villa Mocenigo

**Osservazione/modifica:** Modifiche tecniche MT.07

**Proposta di controdeduzione:** **MODIFICA INTRODotta**  
 modifica introdotta

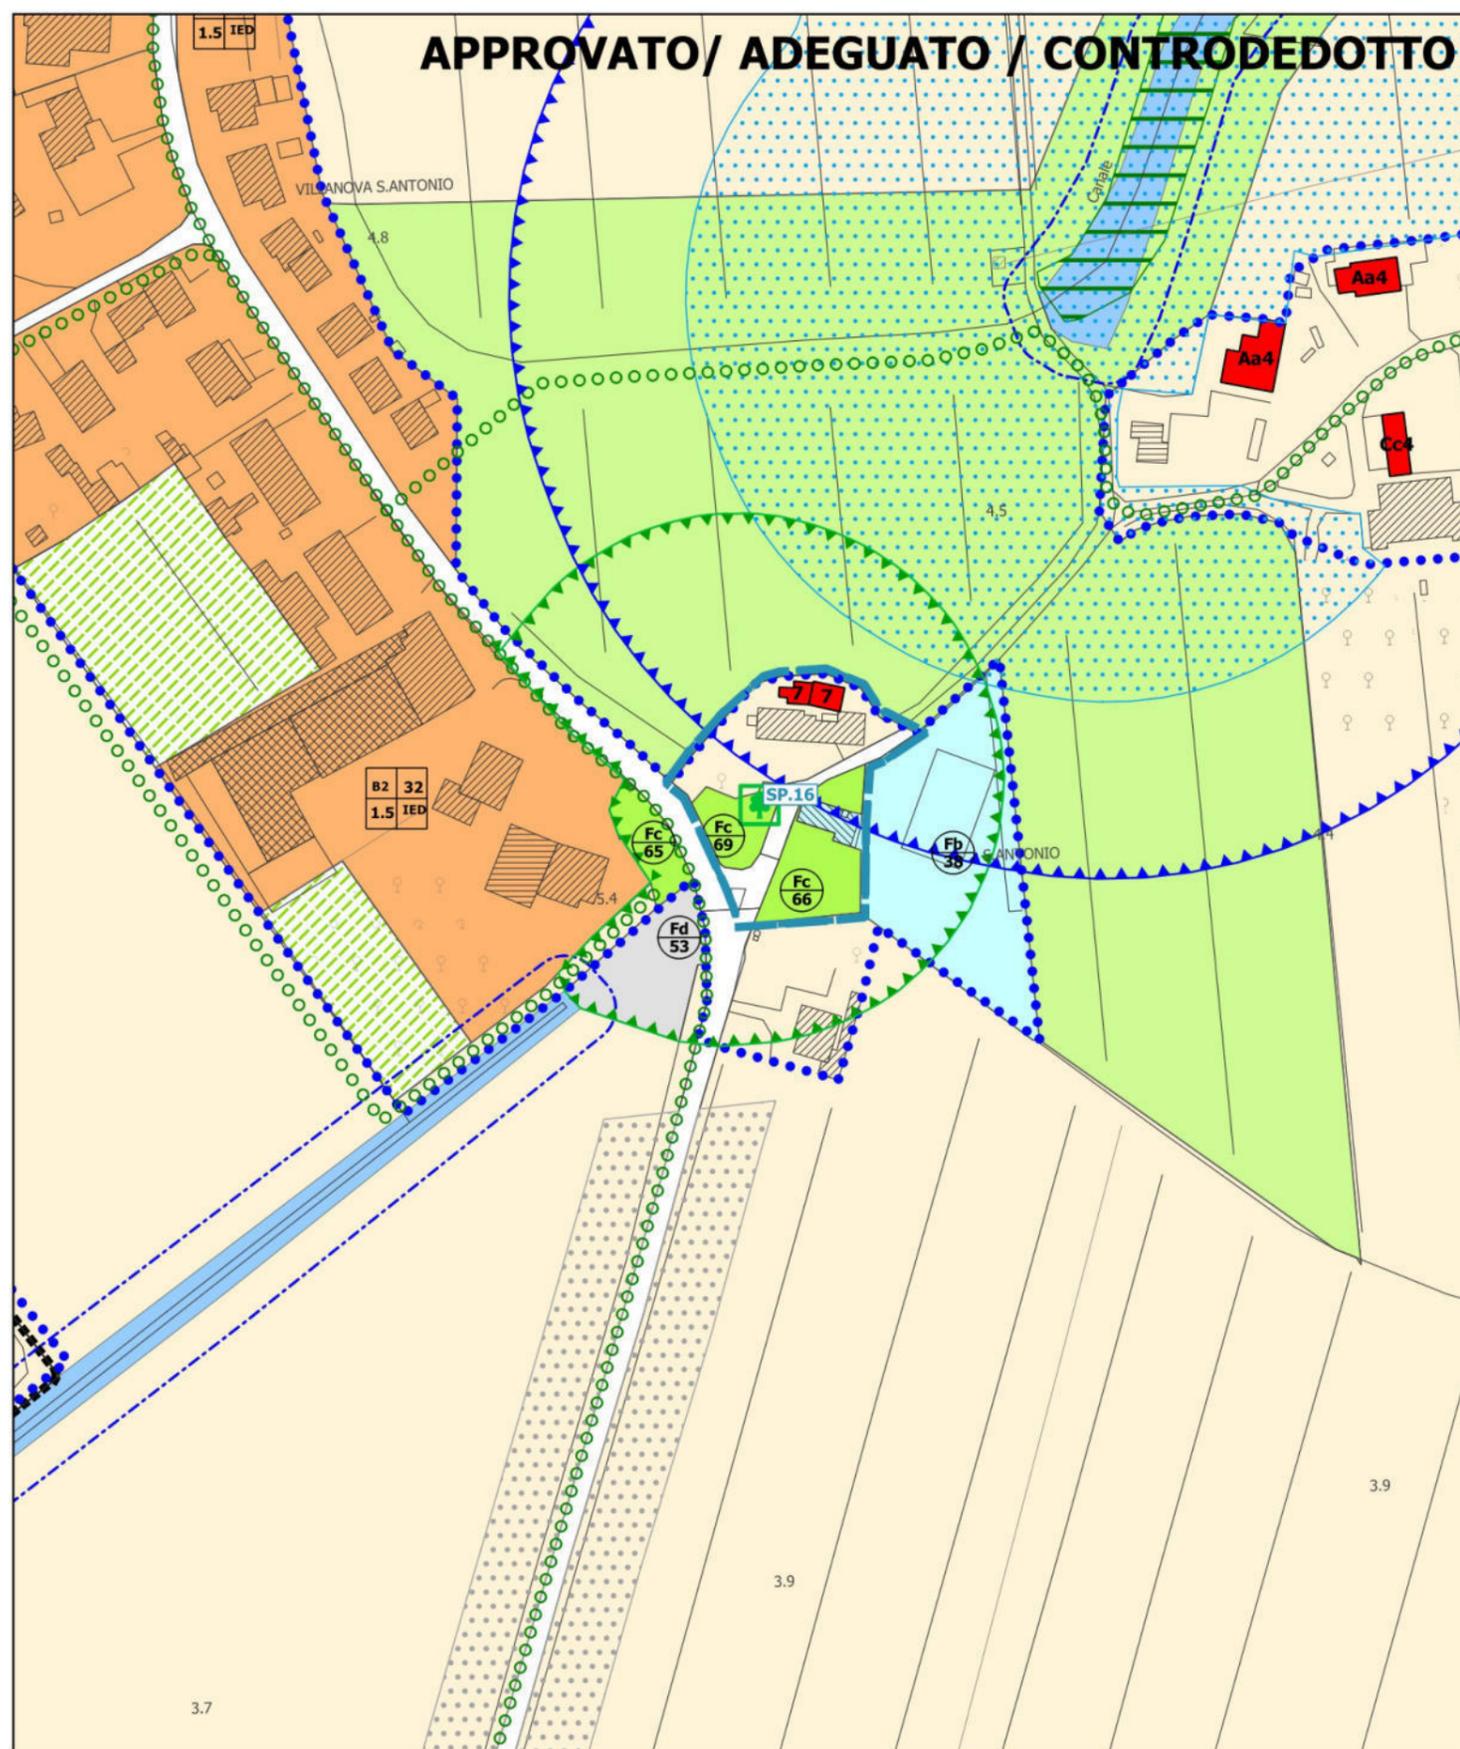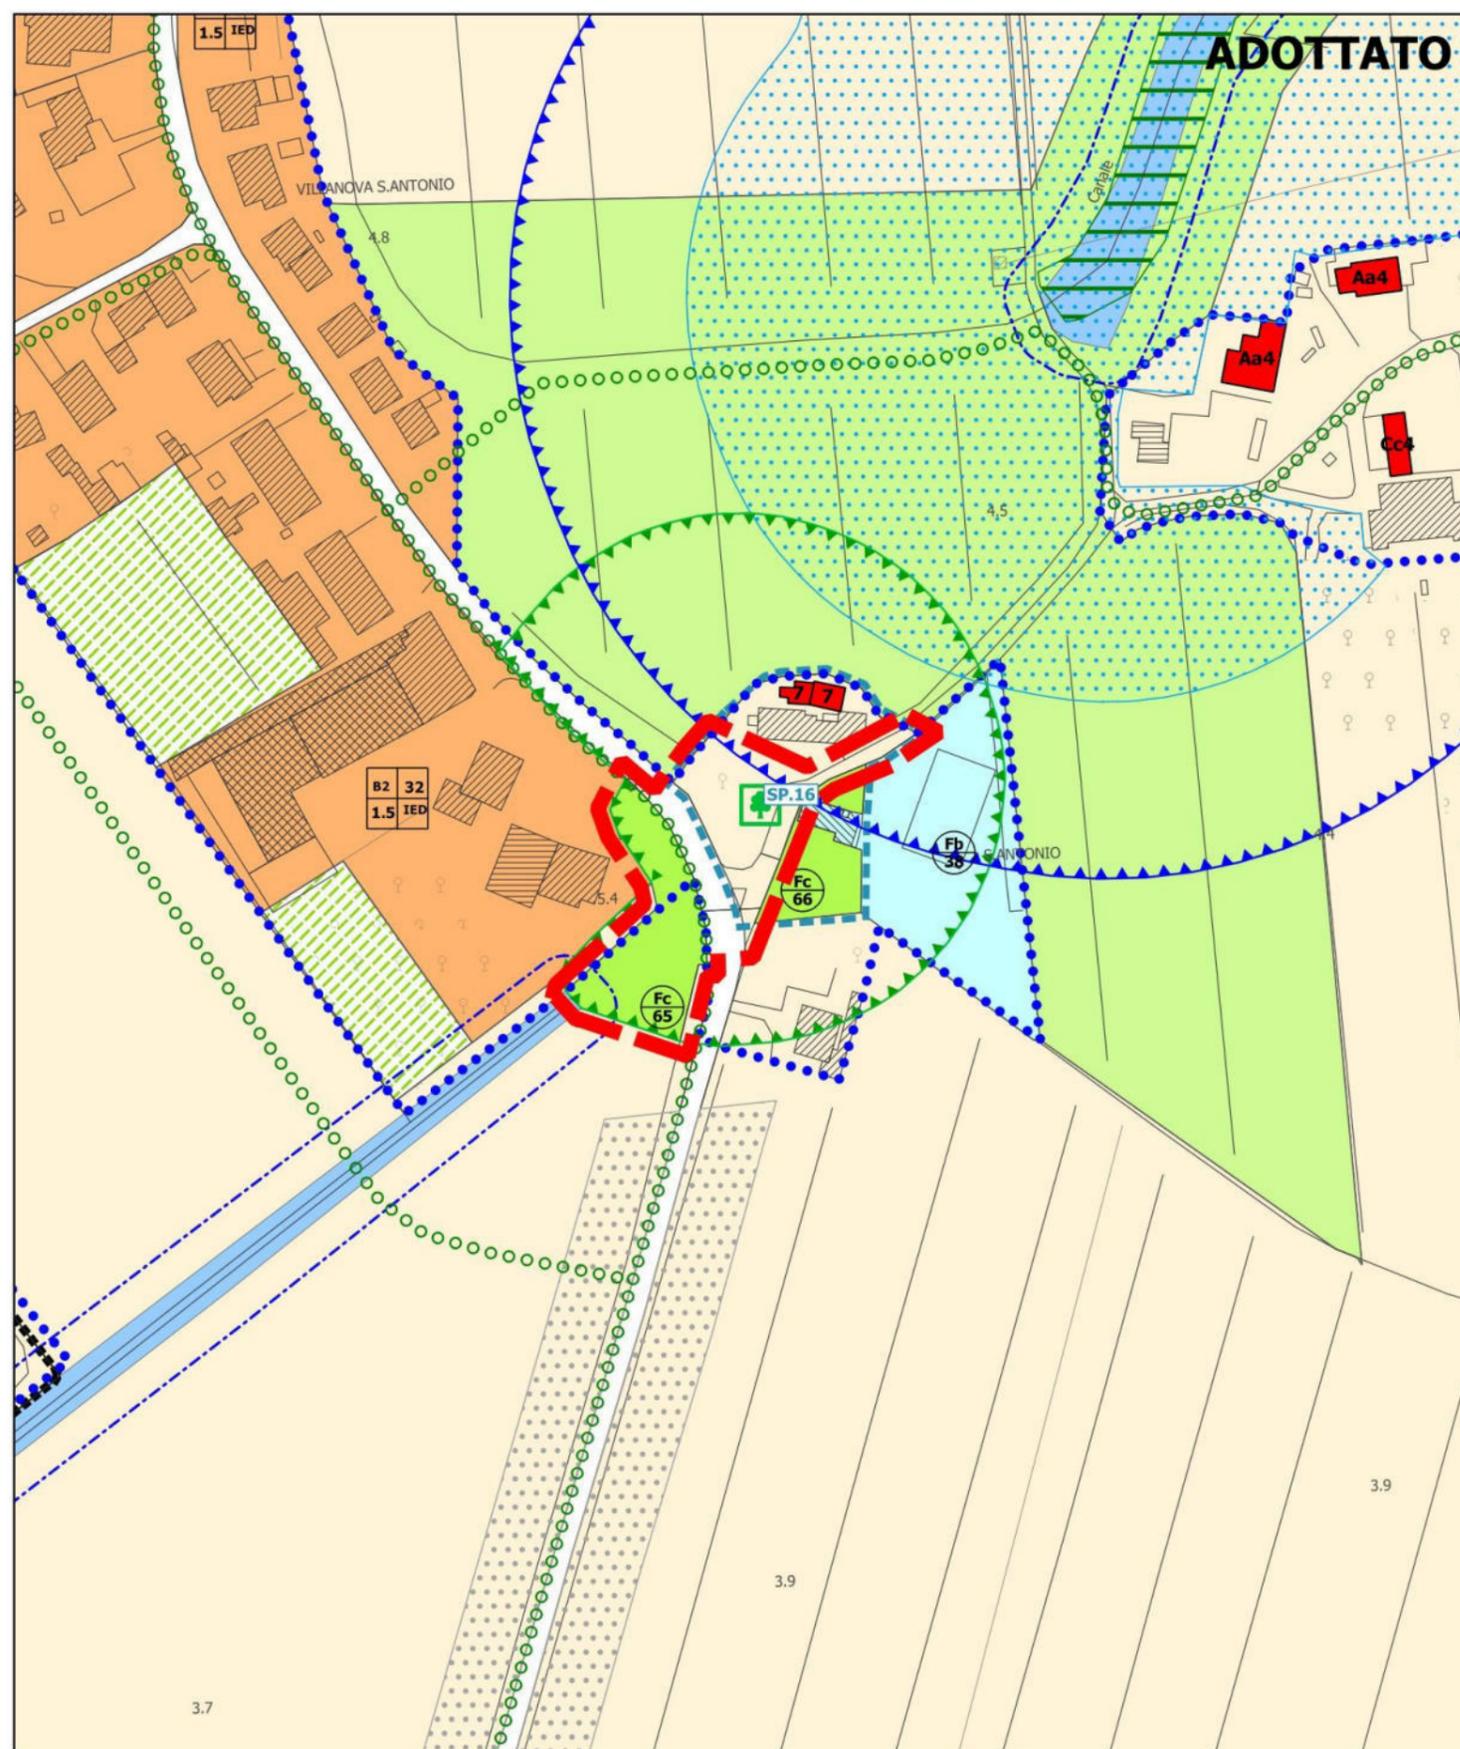

**MT.08**


**Localizzazione:** Via G. Stucky località Villanova Sant'Antonio

**Osservazione/modifica:** Modifiche tecniche MT.08

**Proposta di** **MODIFICA INTRODotta**  
**controdeduzione:** modifica introdotta


scala 1:2000



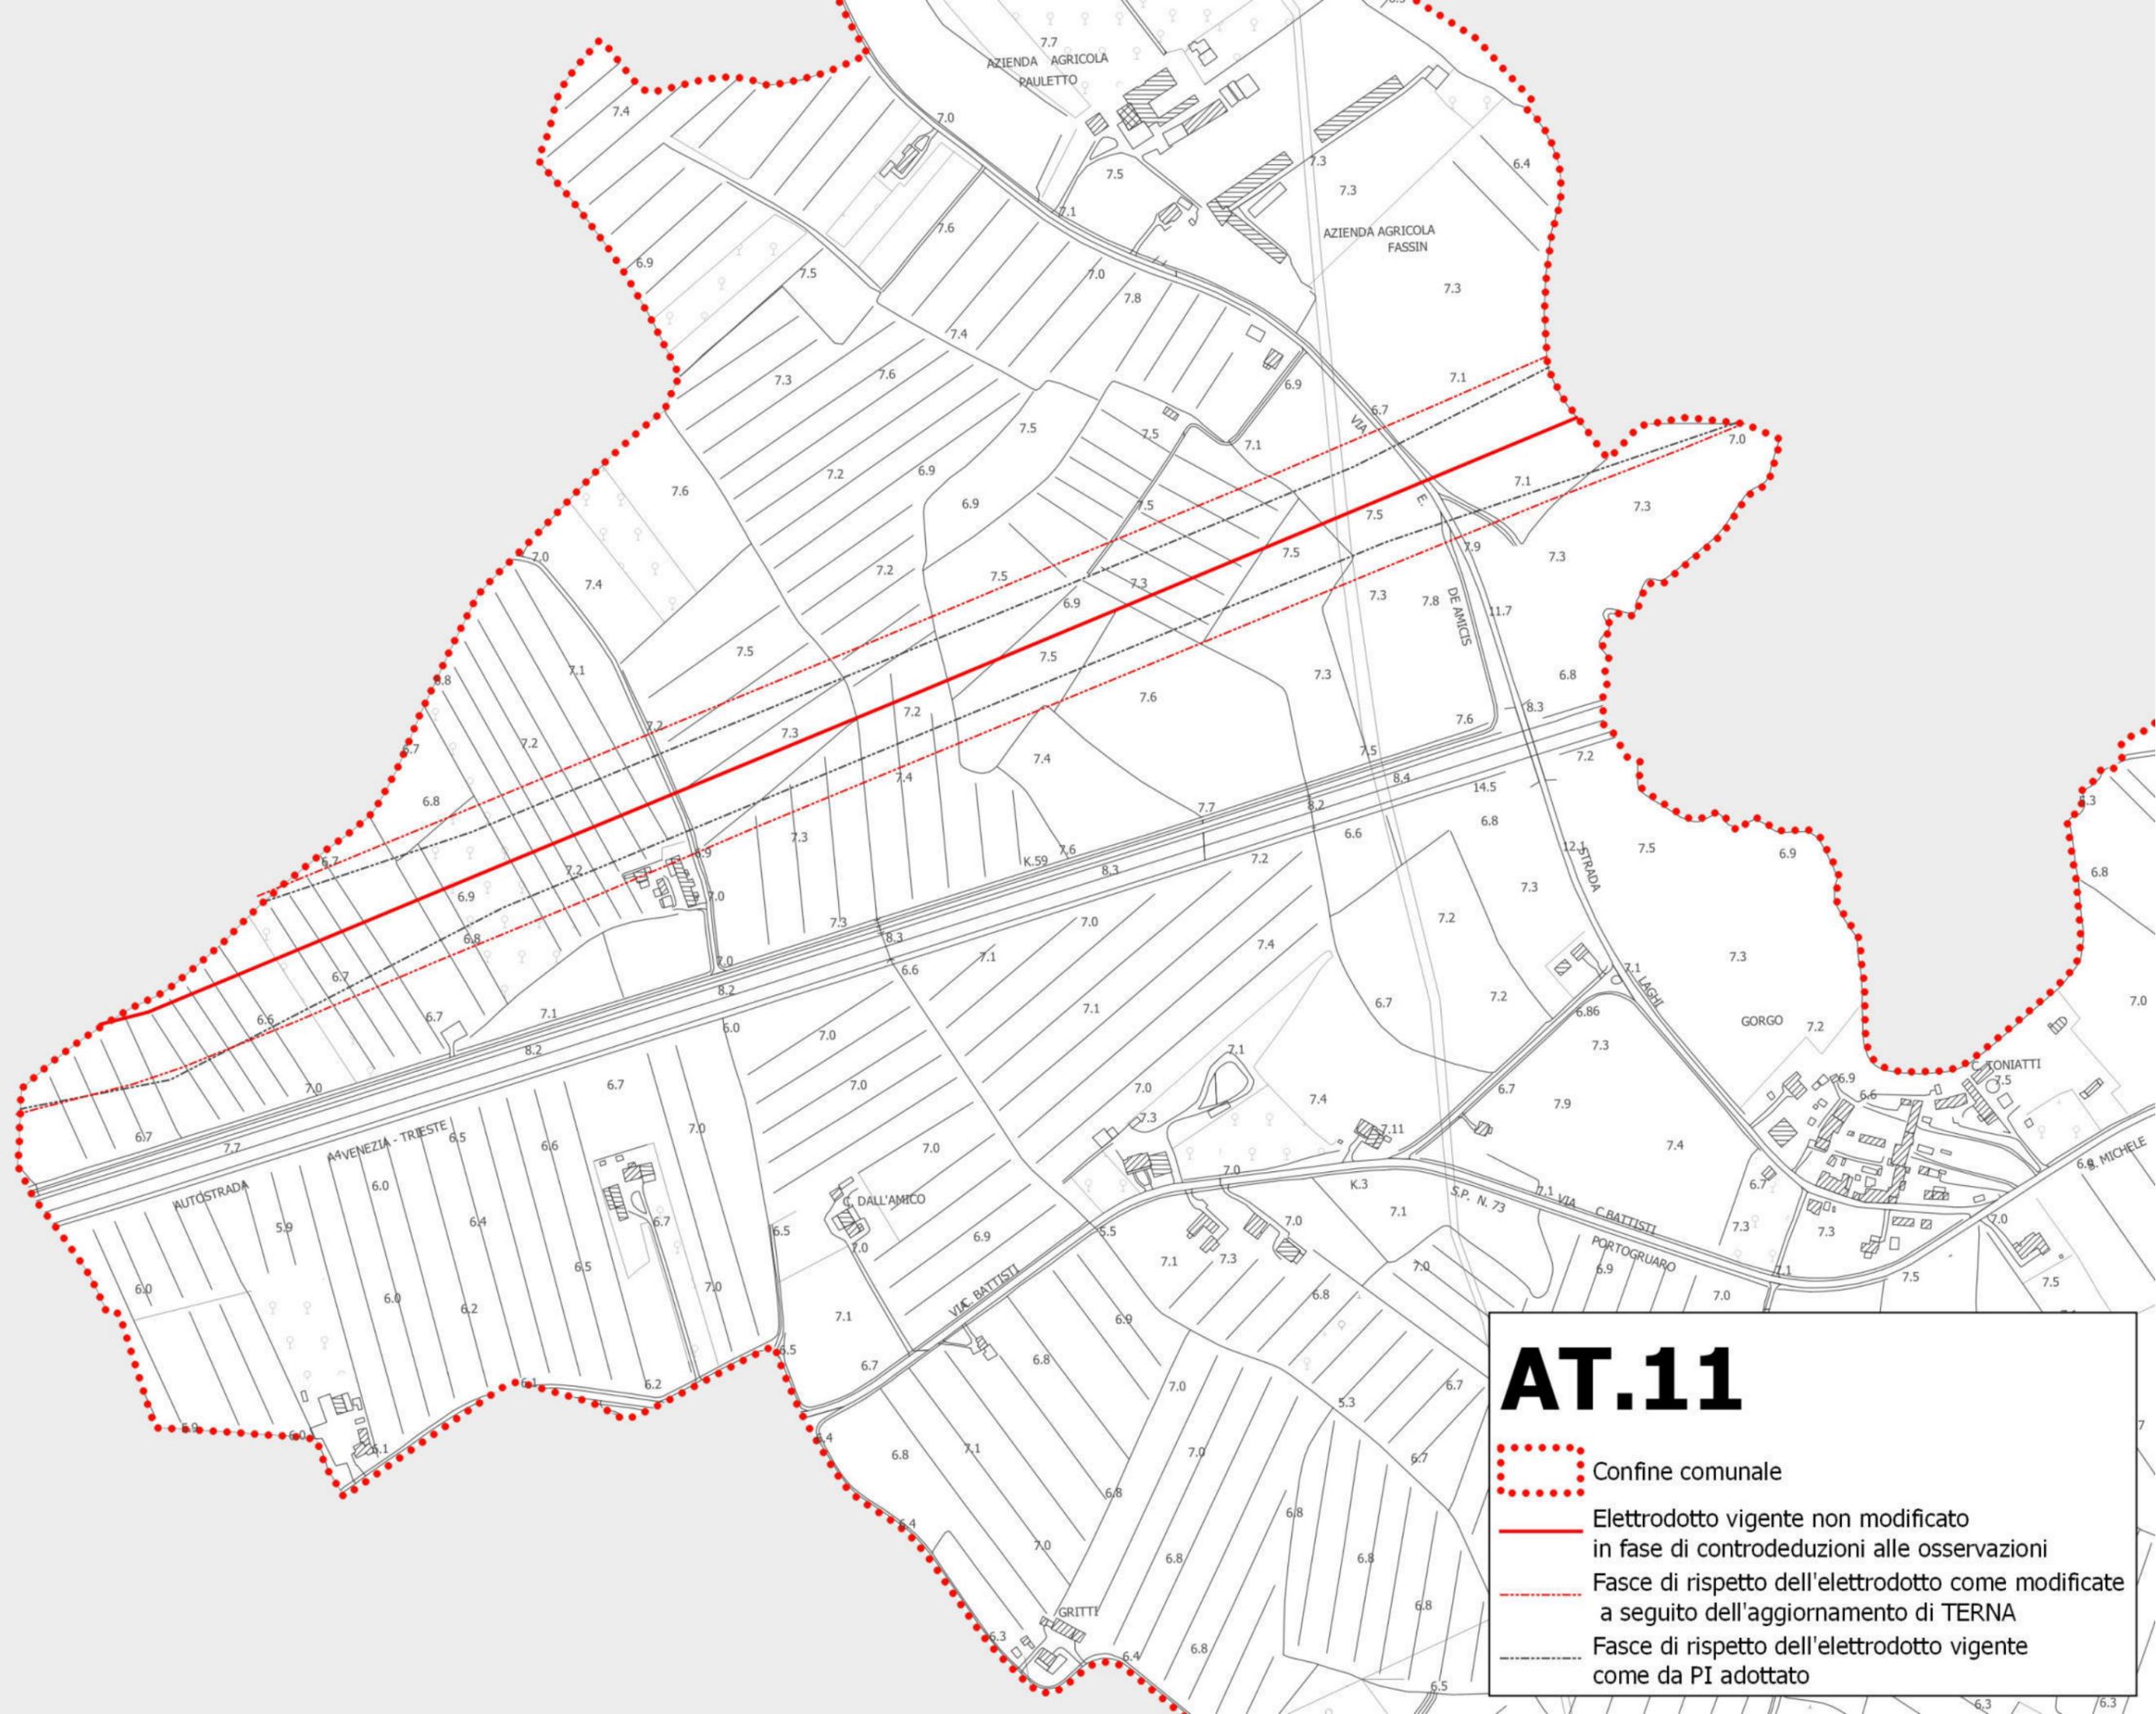


# AT.11

-  Confine comunale
-  Elettrodotto vigente non modificato in fase di controdeduzioni alle osservazioni
-  Fasce di rispetto dell'elettrodotto come modificate a seguito dell'aggiornamento di TERNA
-  Fasce di rispetto dell'elettrodotto vigente come da PI adottato

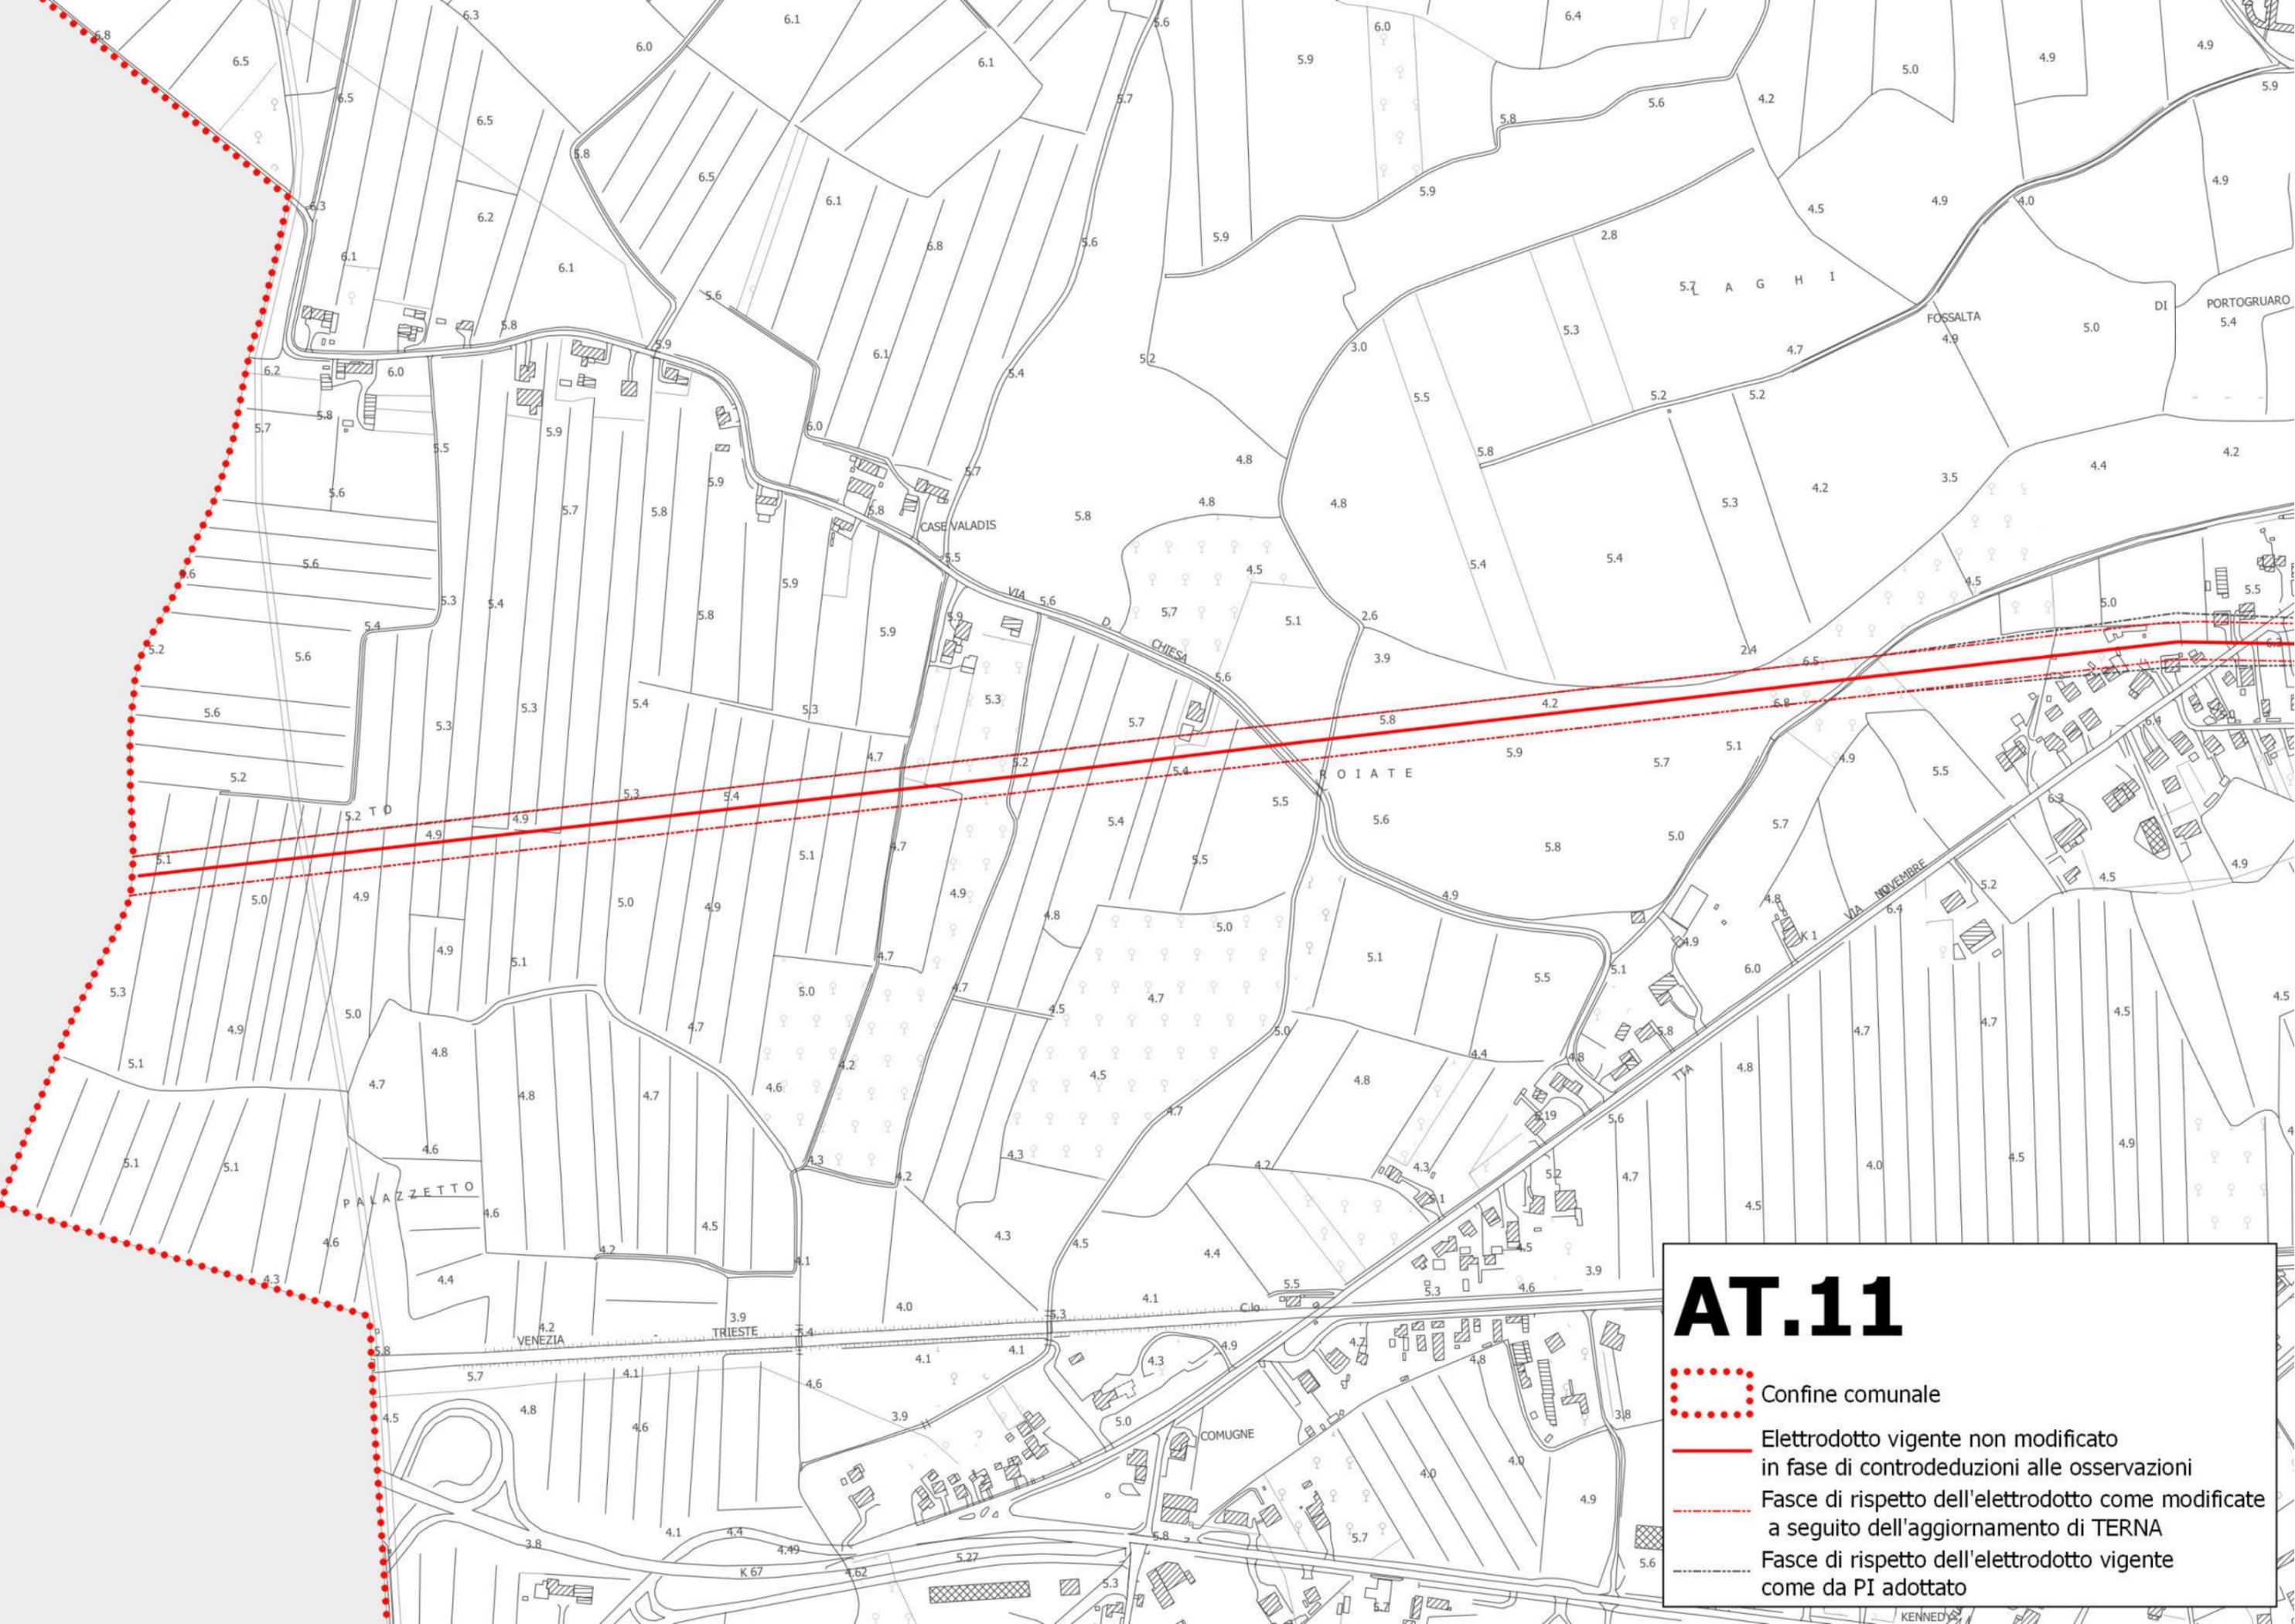


# AT.11

-  Confine comunale
-  Elettrodoto vigente non modificato in fase di controdeduzioni alle osservazioni
-  Fasce di rispetto dell'elettrodoto come modificate a seguito dell'aggiornamento di TERNA
-  Fasce di rispetto dell'elettrodoto vigente come da PI adottato

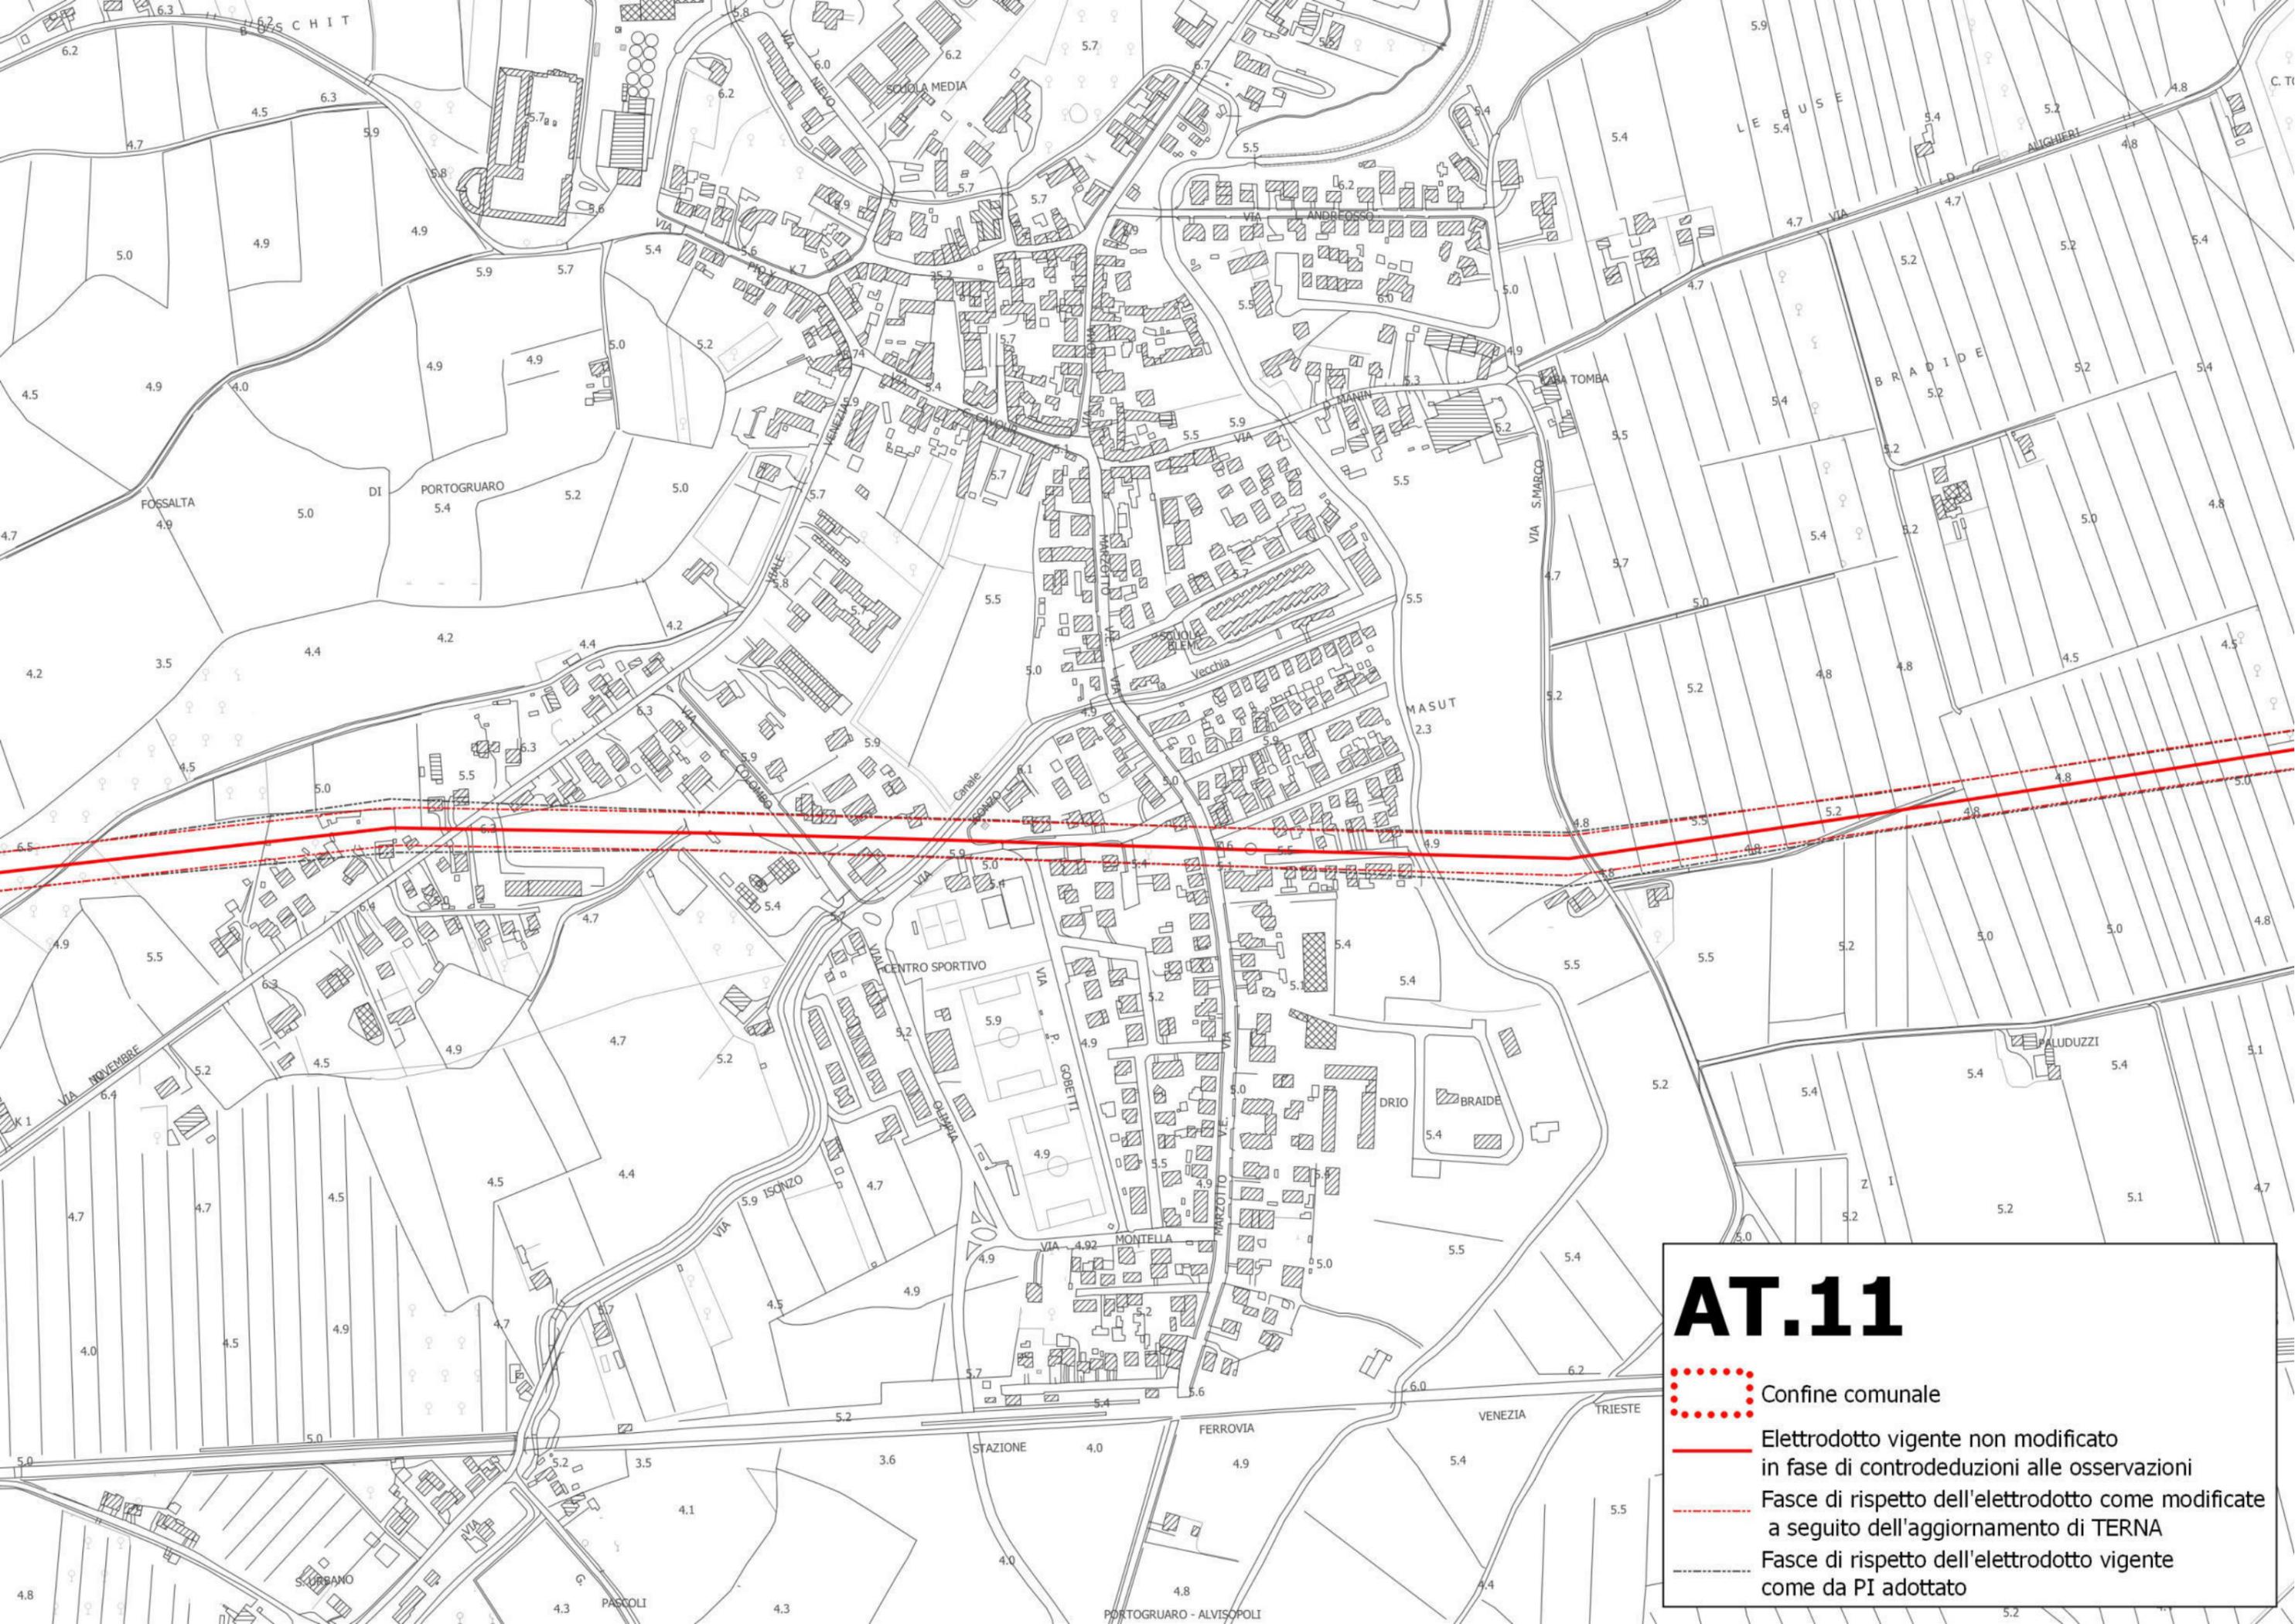



# AT.11

-  Confine comunale
-  Elettrodotto vigente non modificato in fase di controdeduzioni alle osservazioni
-  Fasce di rispetto dell'elettrodotto come modificate a seguito dell'aggiornamento di TERNA
-  Fasce di rispetto dell'elettrodotto vigente come da PI adottato

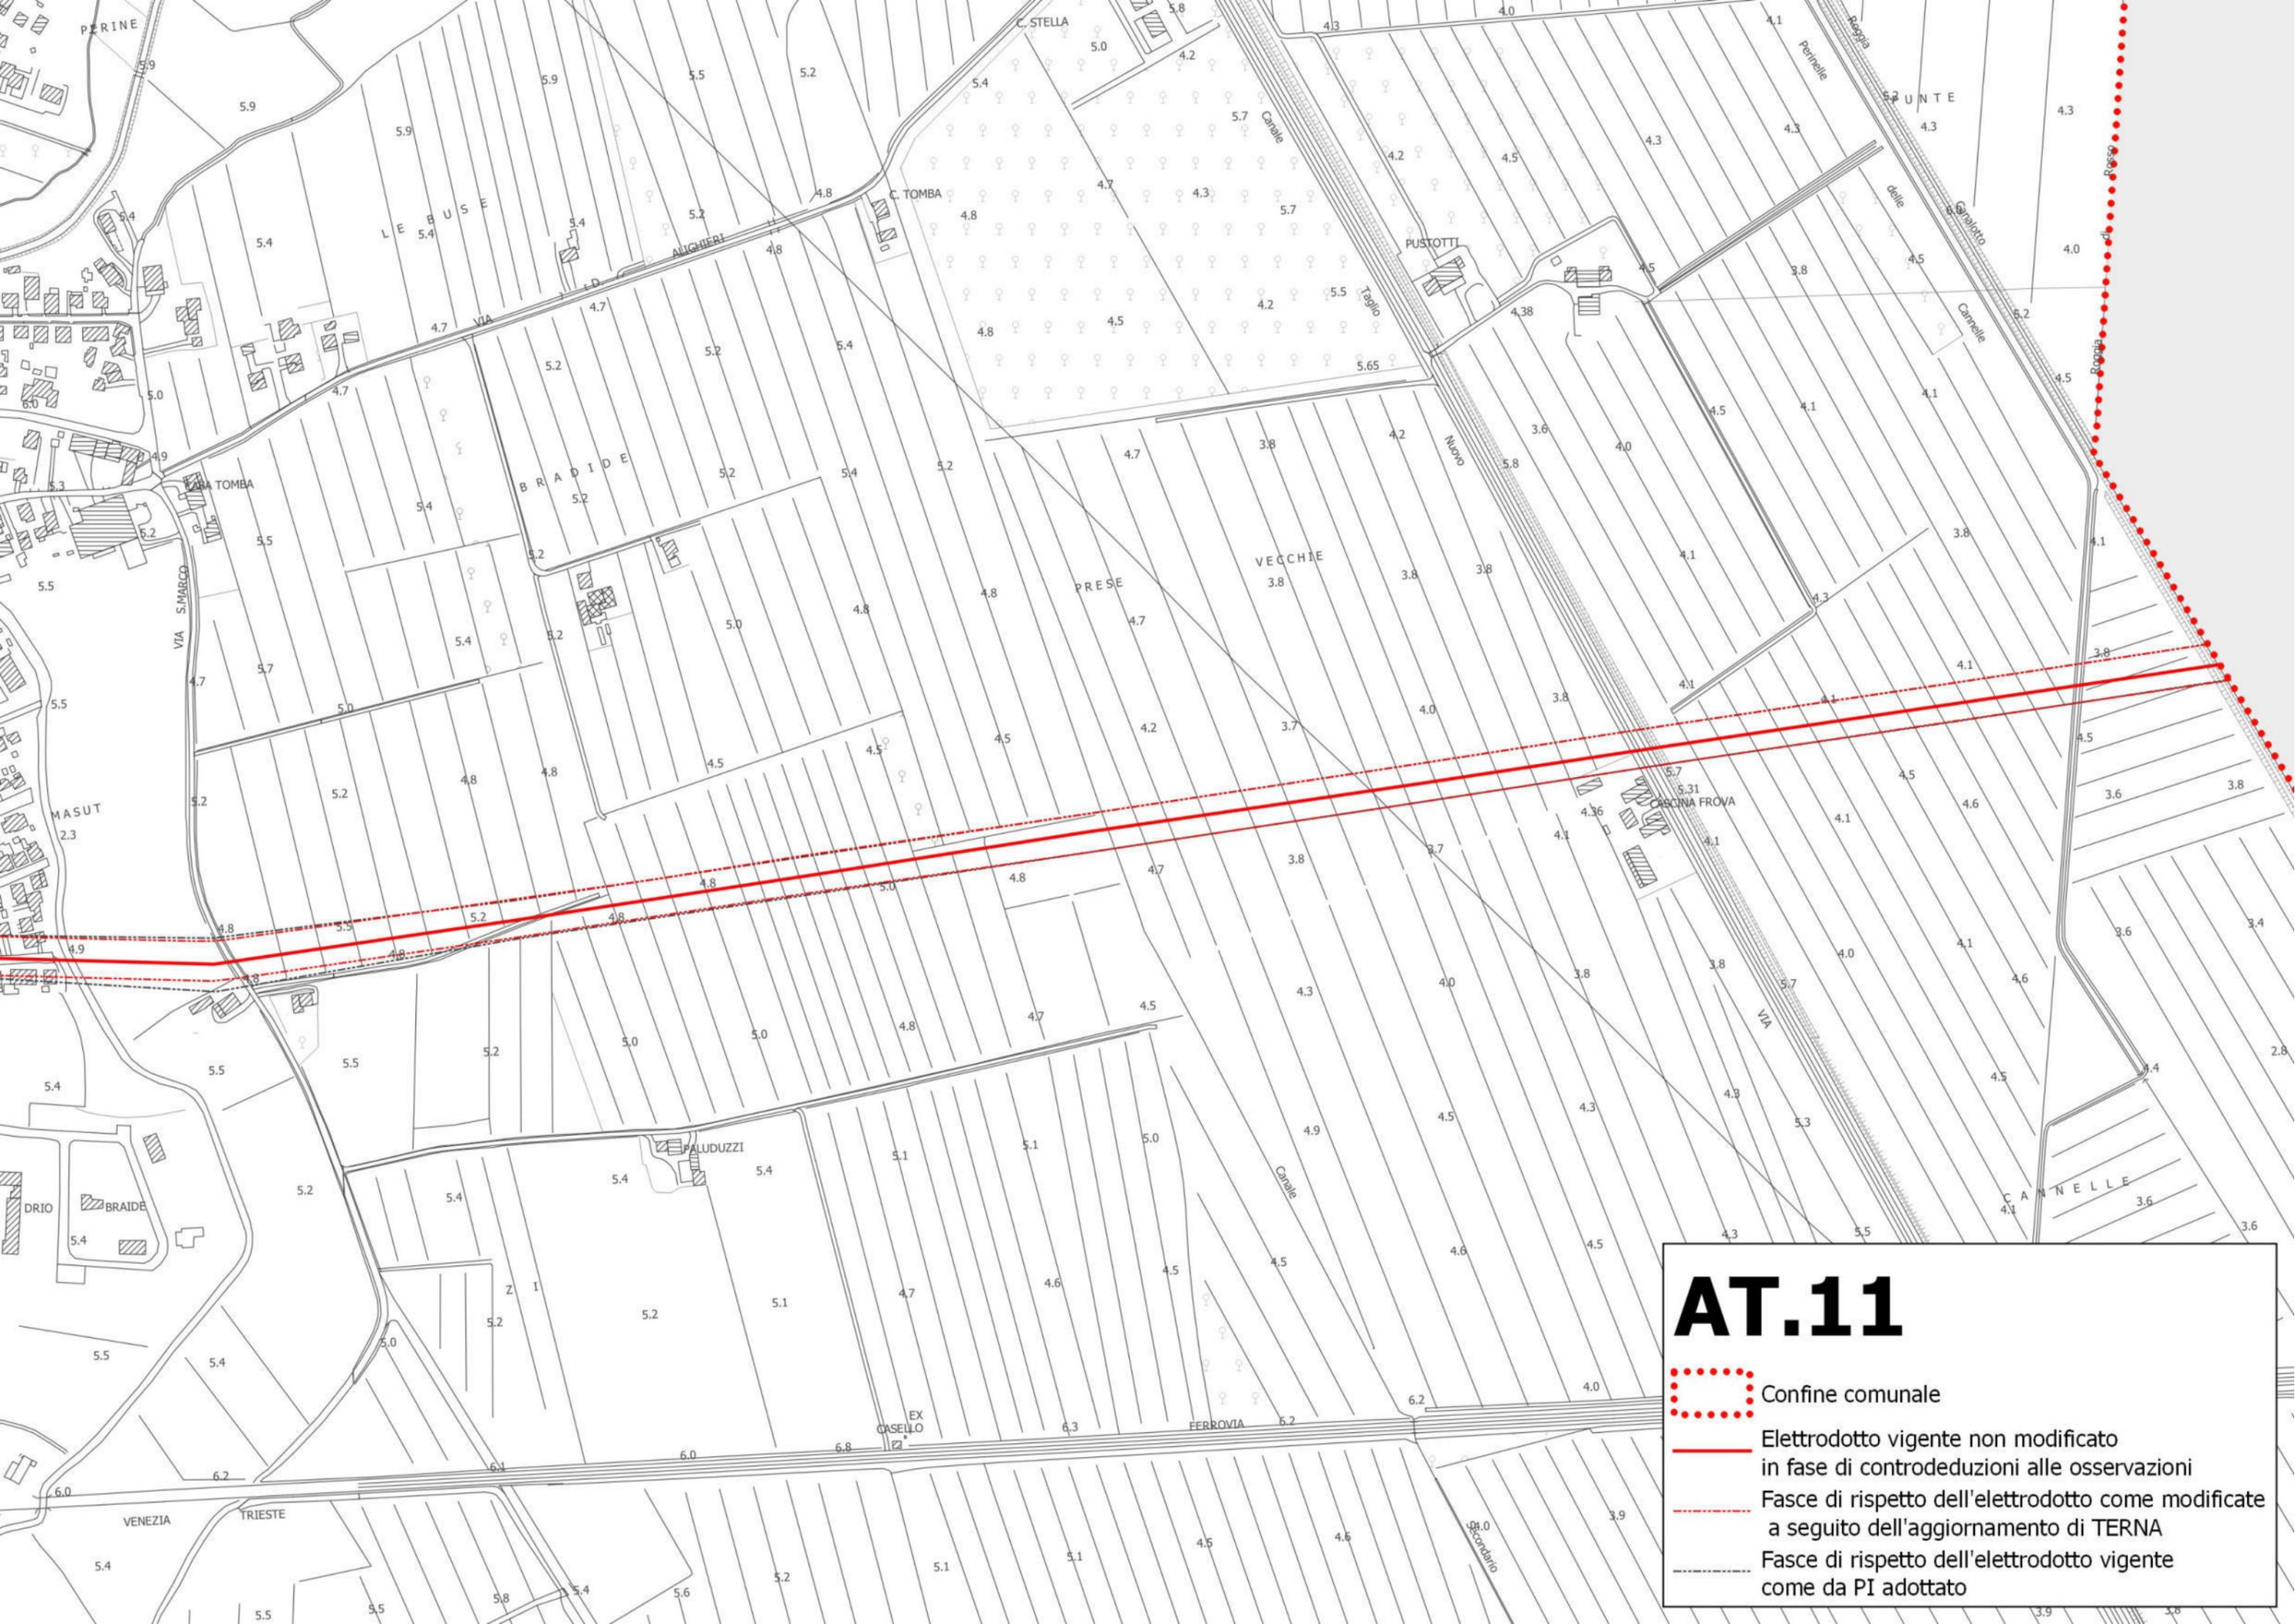

# AT.11


 
-  Confine comunale
-  Elettrodotto vigente non modificato in fase di controdeduzioni alle osservazioni
-  Fasce di rispetto dell'elettrodotto come modificate a seguito dell'aggiornamento di TERNA
-  Fasce di rispetto dell'elettrodotto vigente come da PI adottato

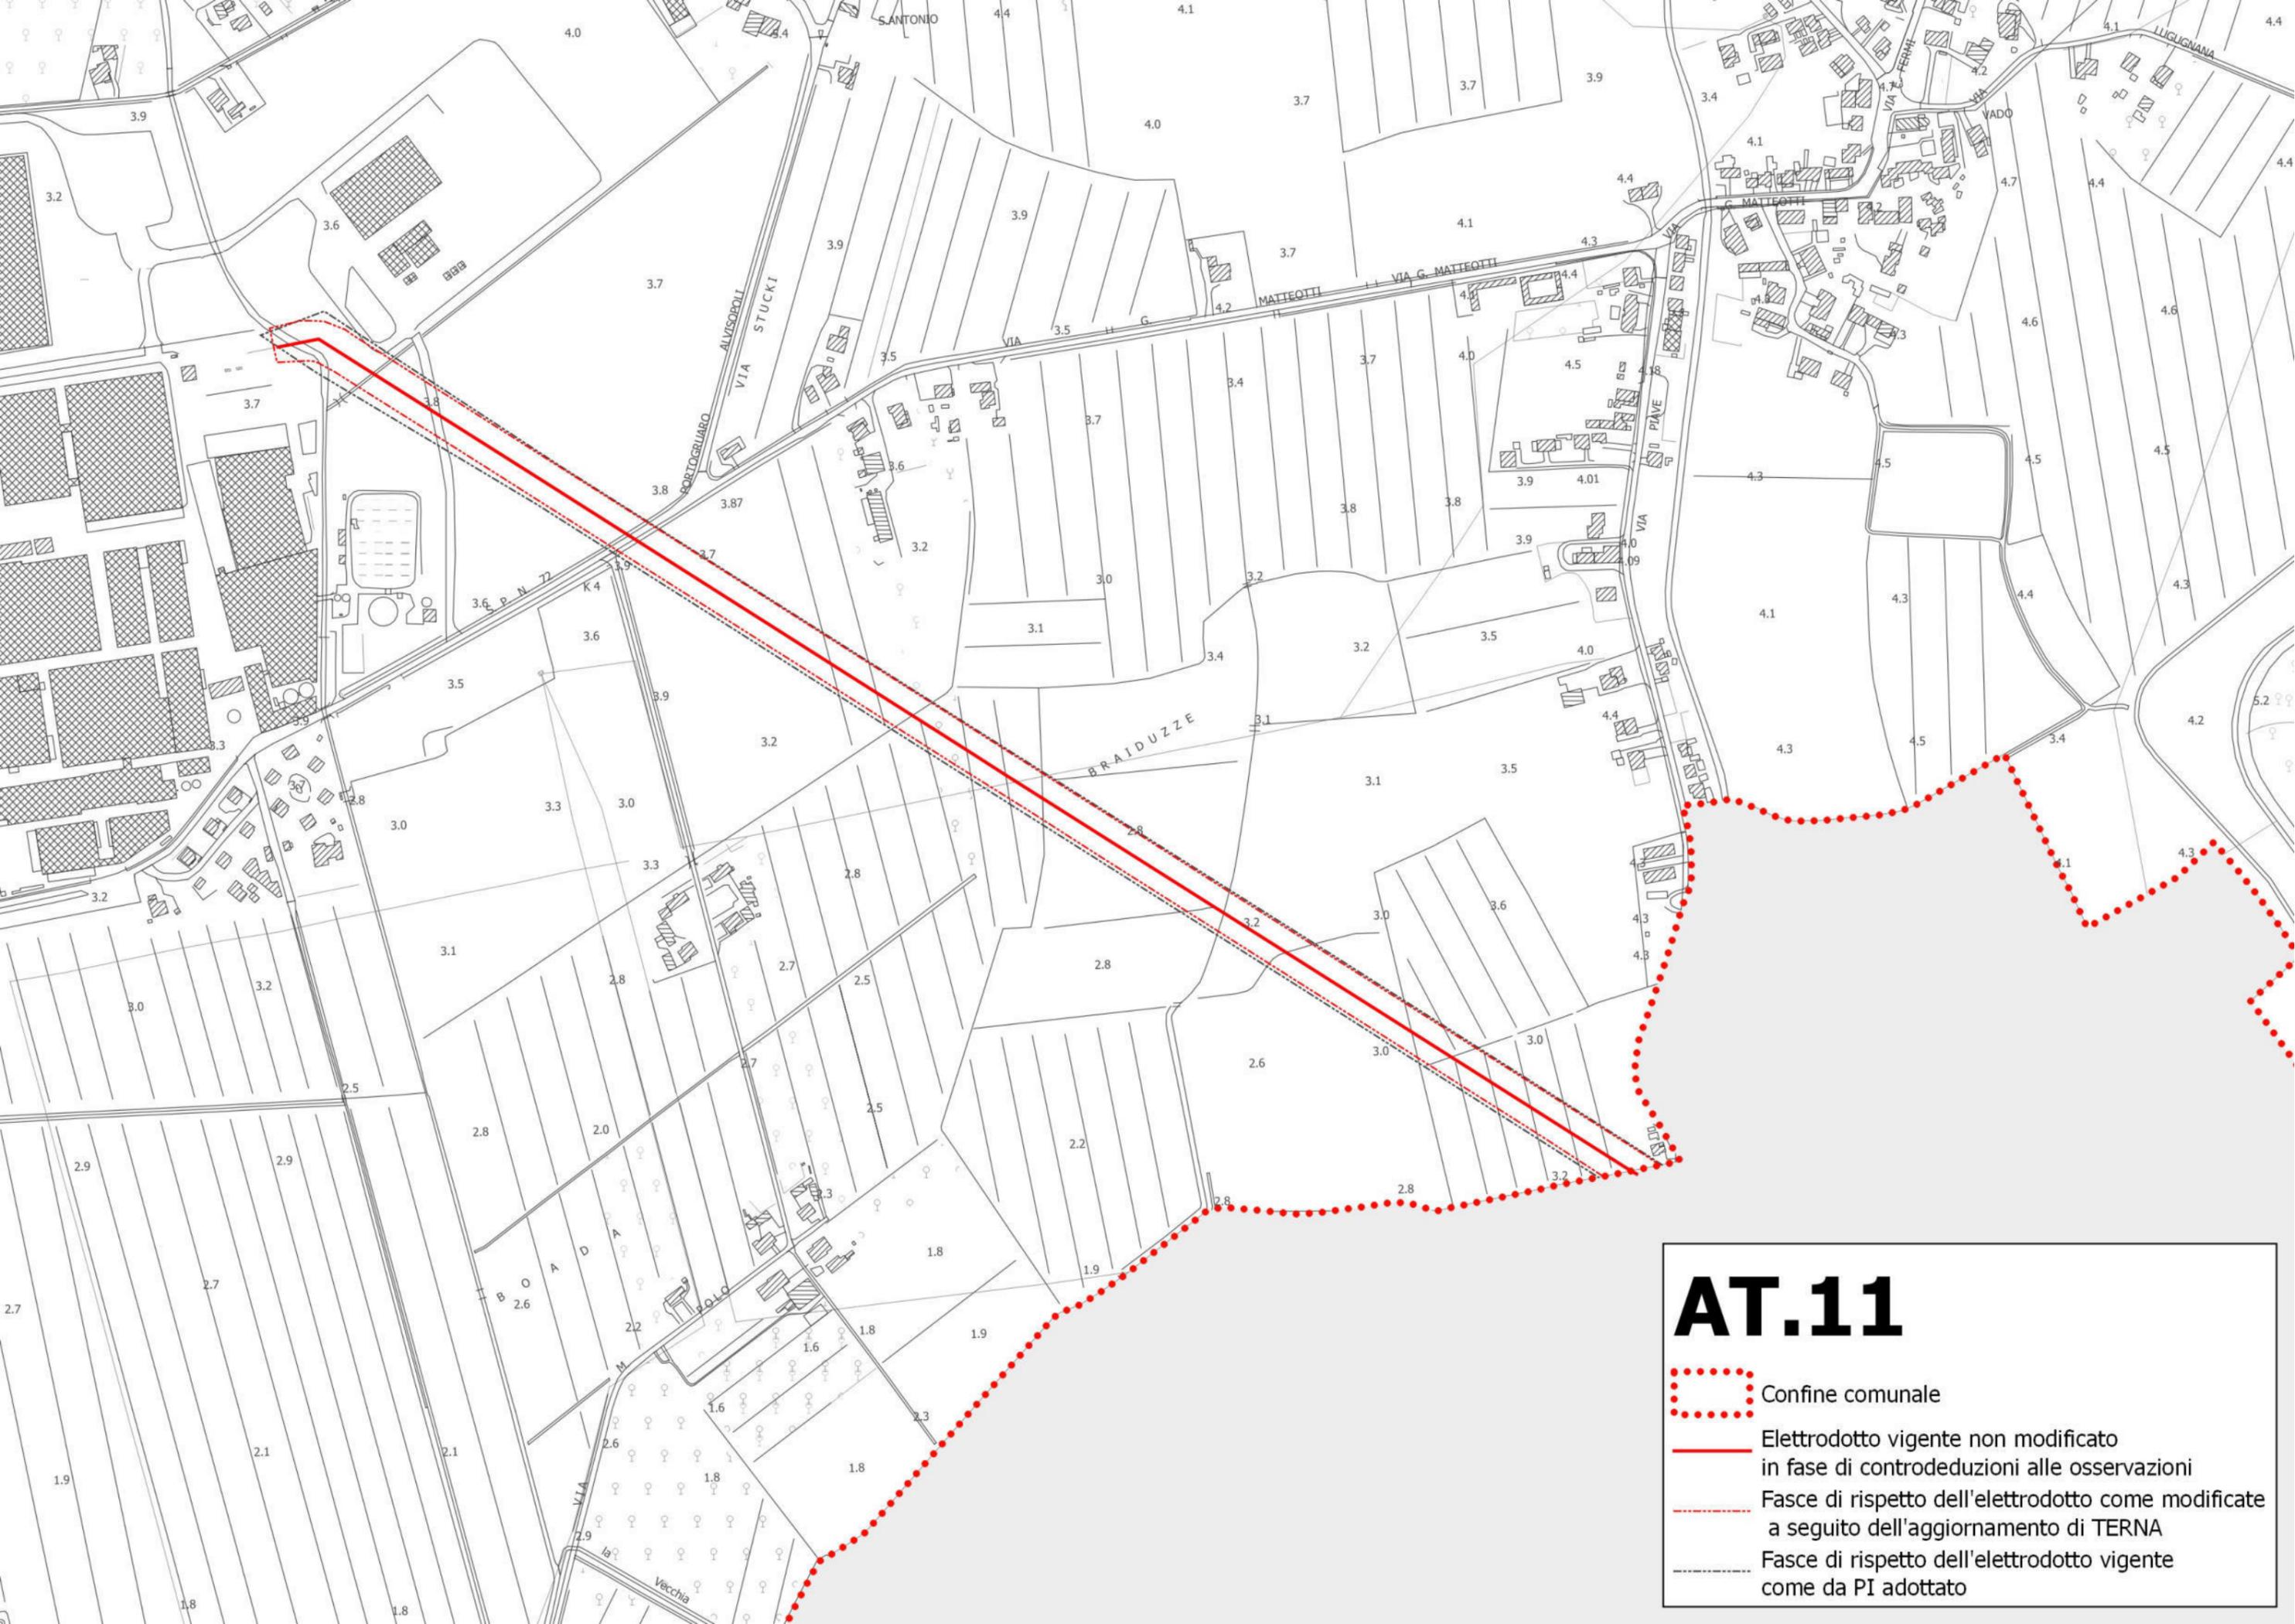

# AT.11

-  Confine comunale
-  Elettrodotto vigente non modificato in fase di controdeduzioni alle osservazioni
-  Fasce di rispetto dell'elettrodotto come modificate a seguito dell'aggiornamento di TERNA
-  Fasce di rispetto dell'elettrodotto vigente come da PI adottato



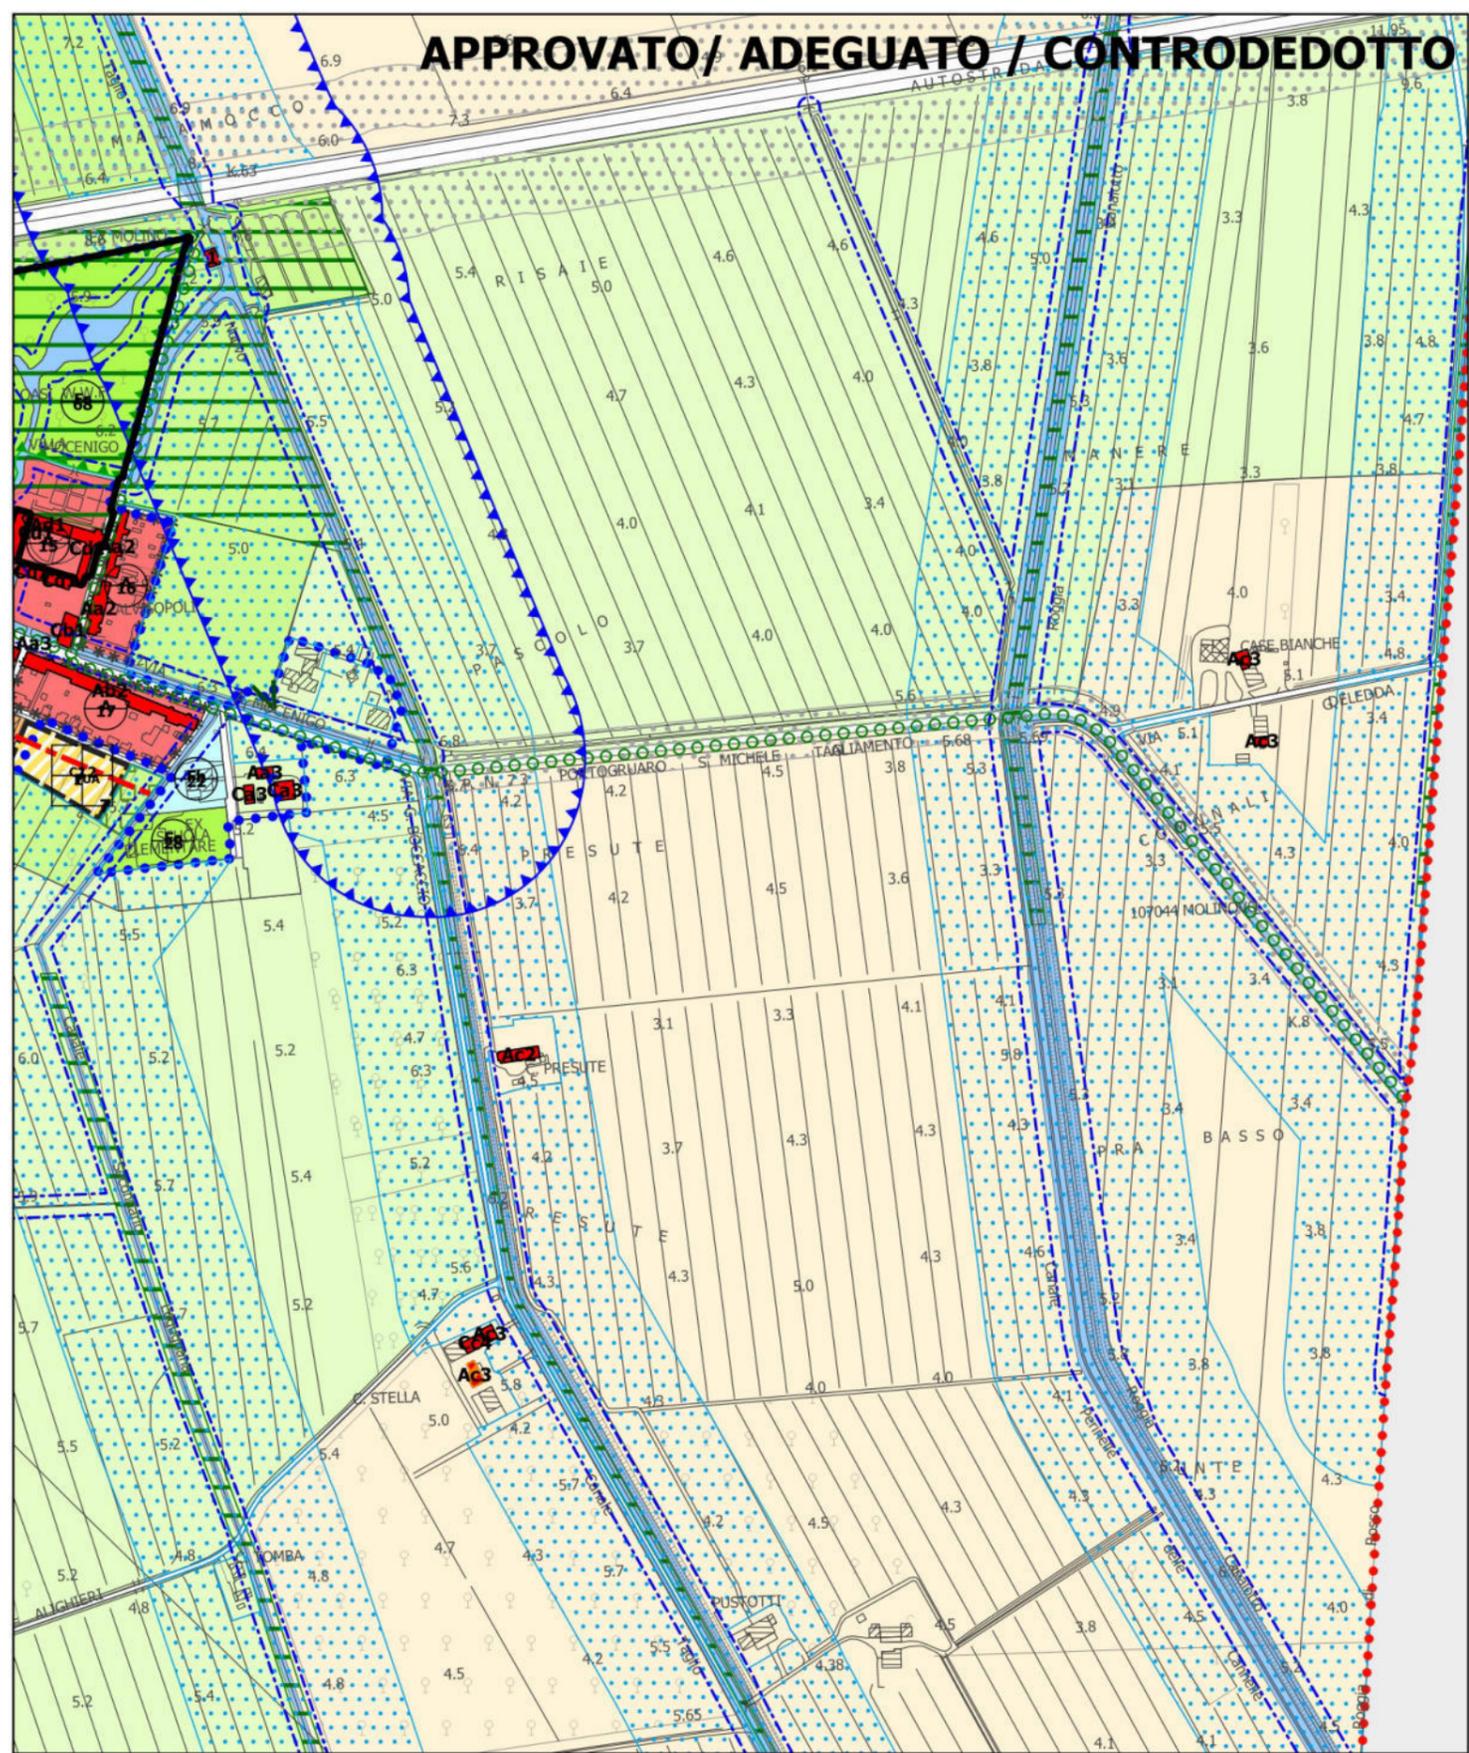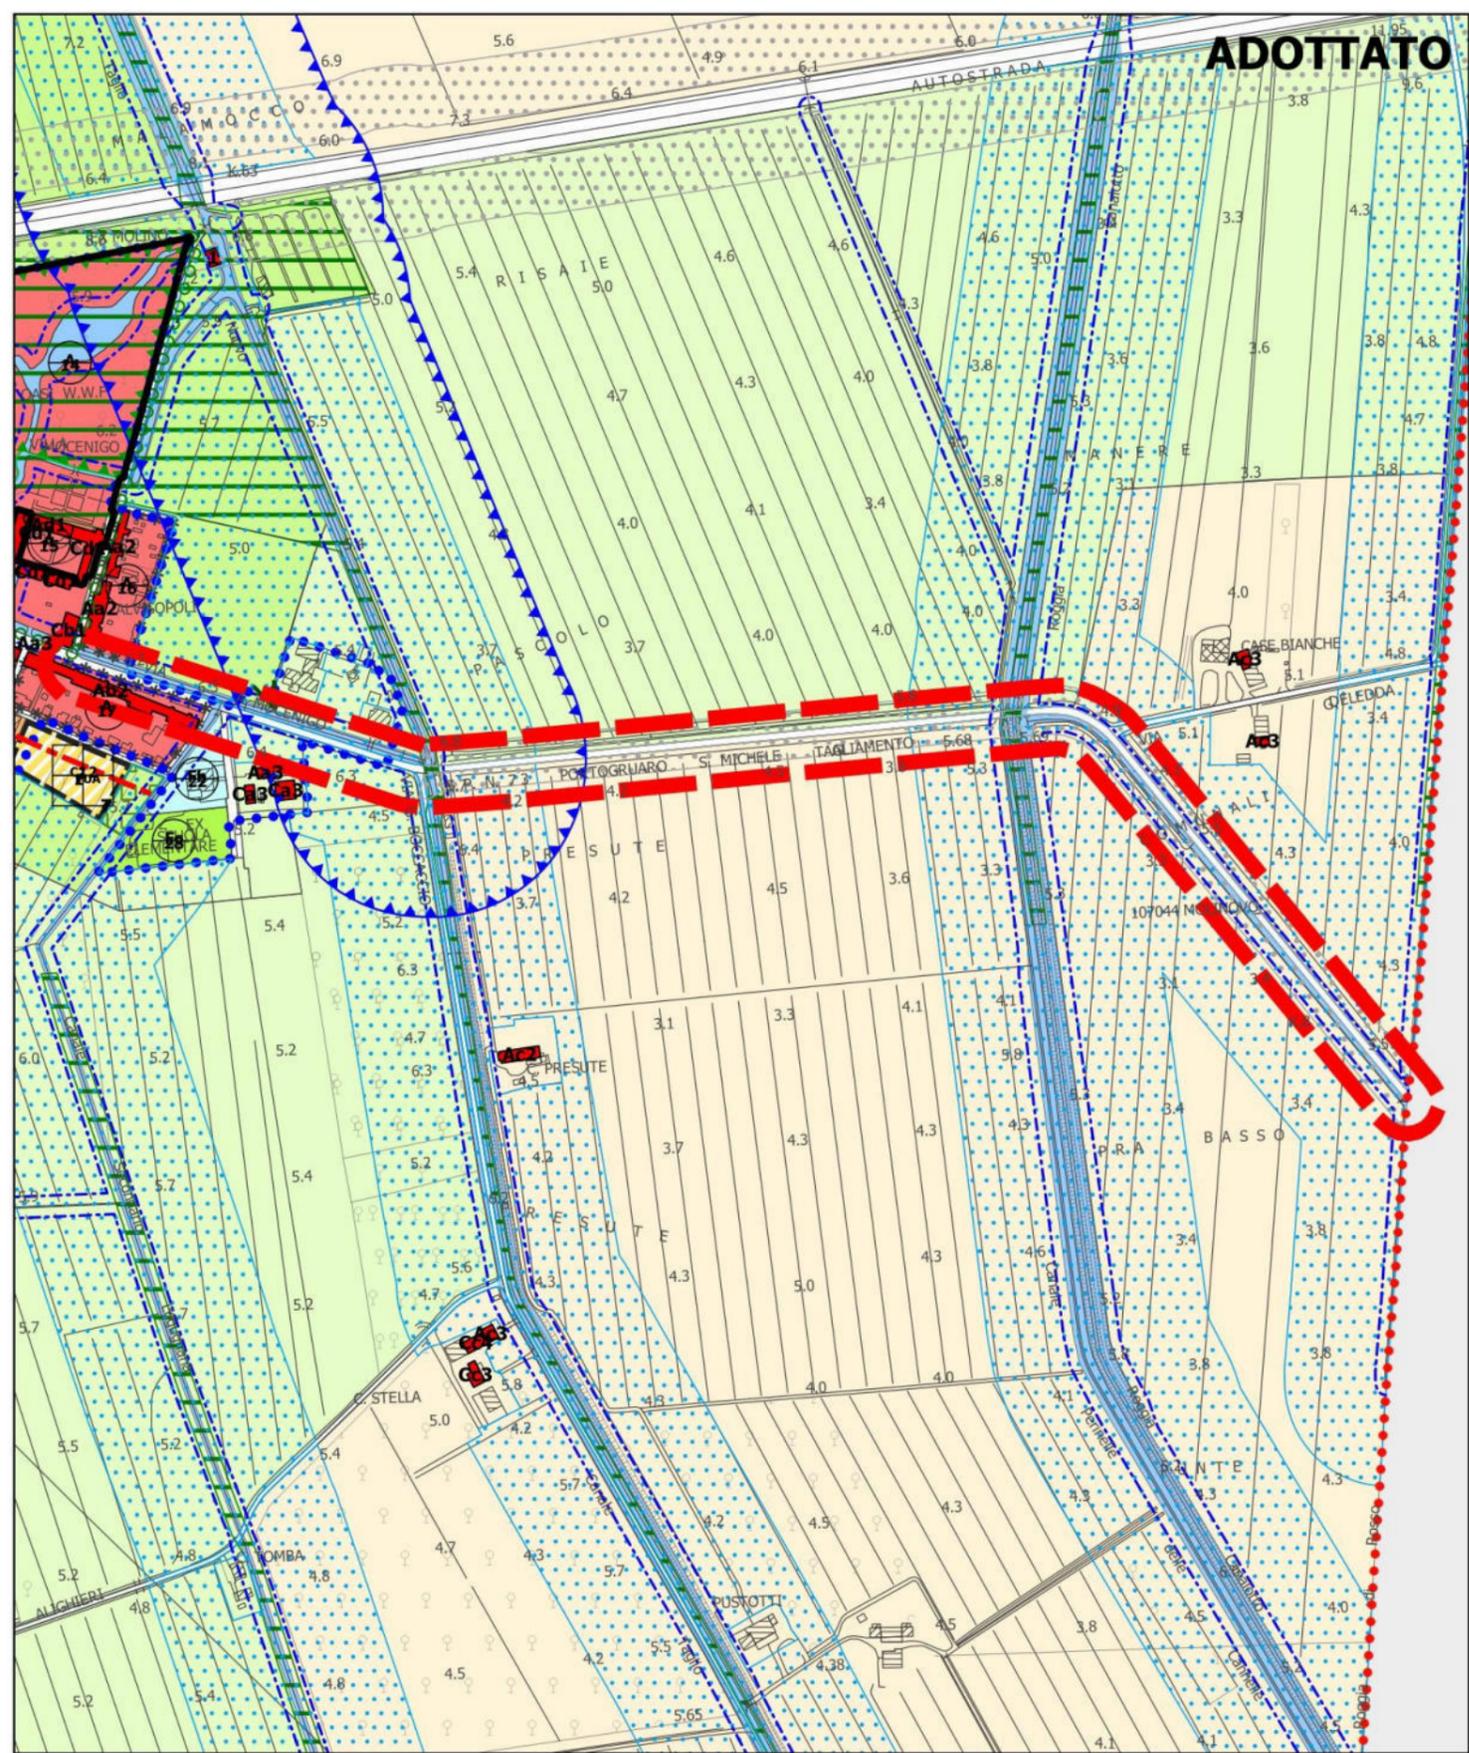



**AT.12a**

**Localizzazione:** tra località Pozzi (San Michele al T) e Alvisopoli su SP 73

**Osservazione/modifica:** Aggiornamenti tecnici AT.12

**Proposta di** **AGGIORNAMENTO INSERITO**  
**controdeduzione:** aggiornamento inserito

scala 1:7000

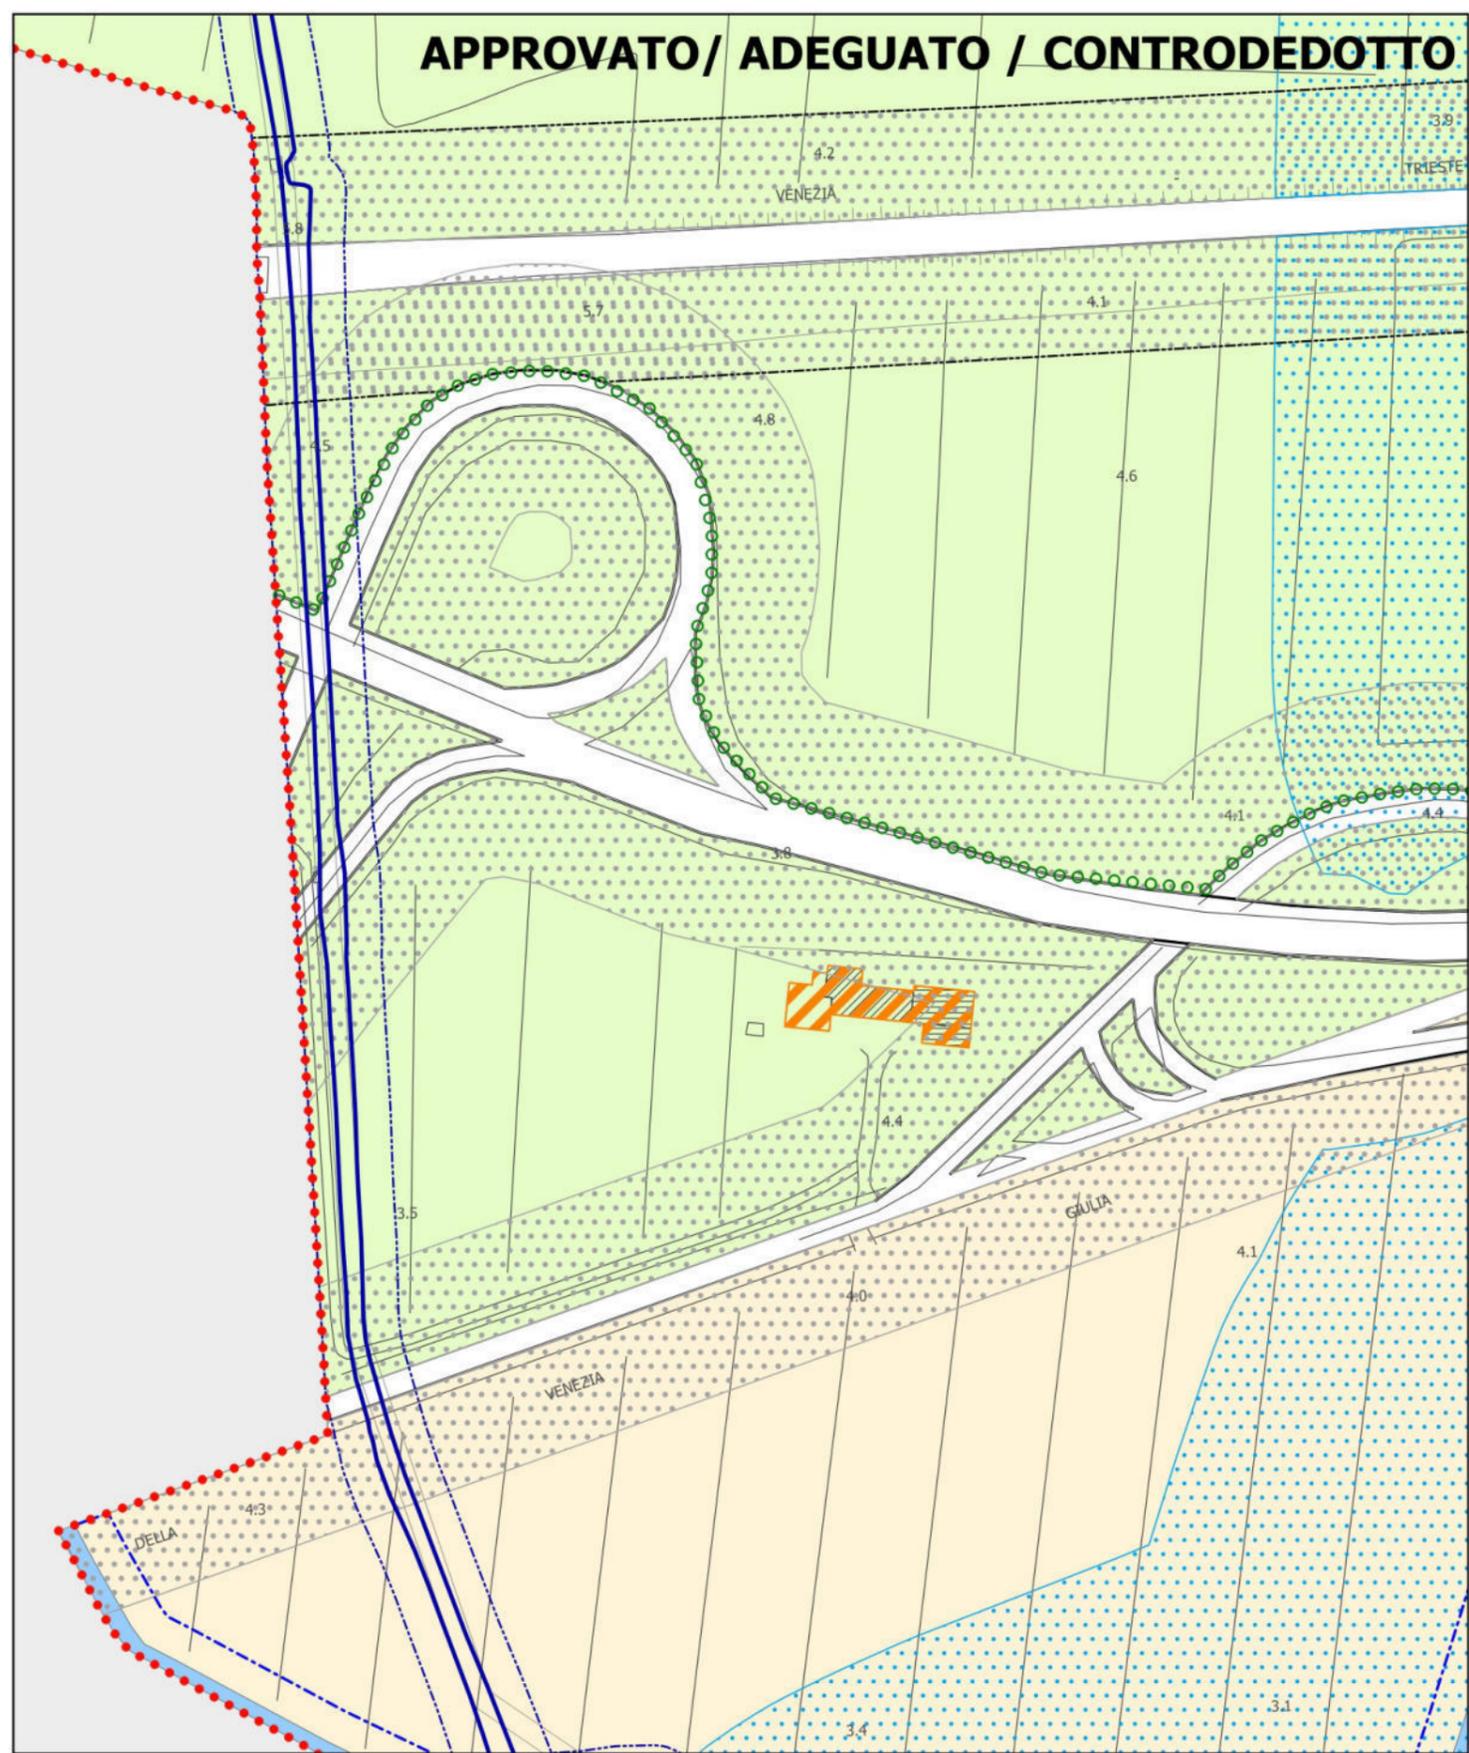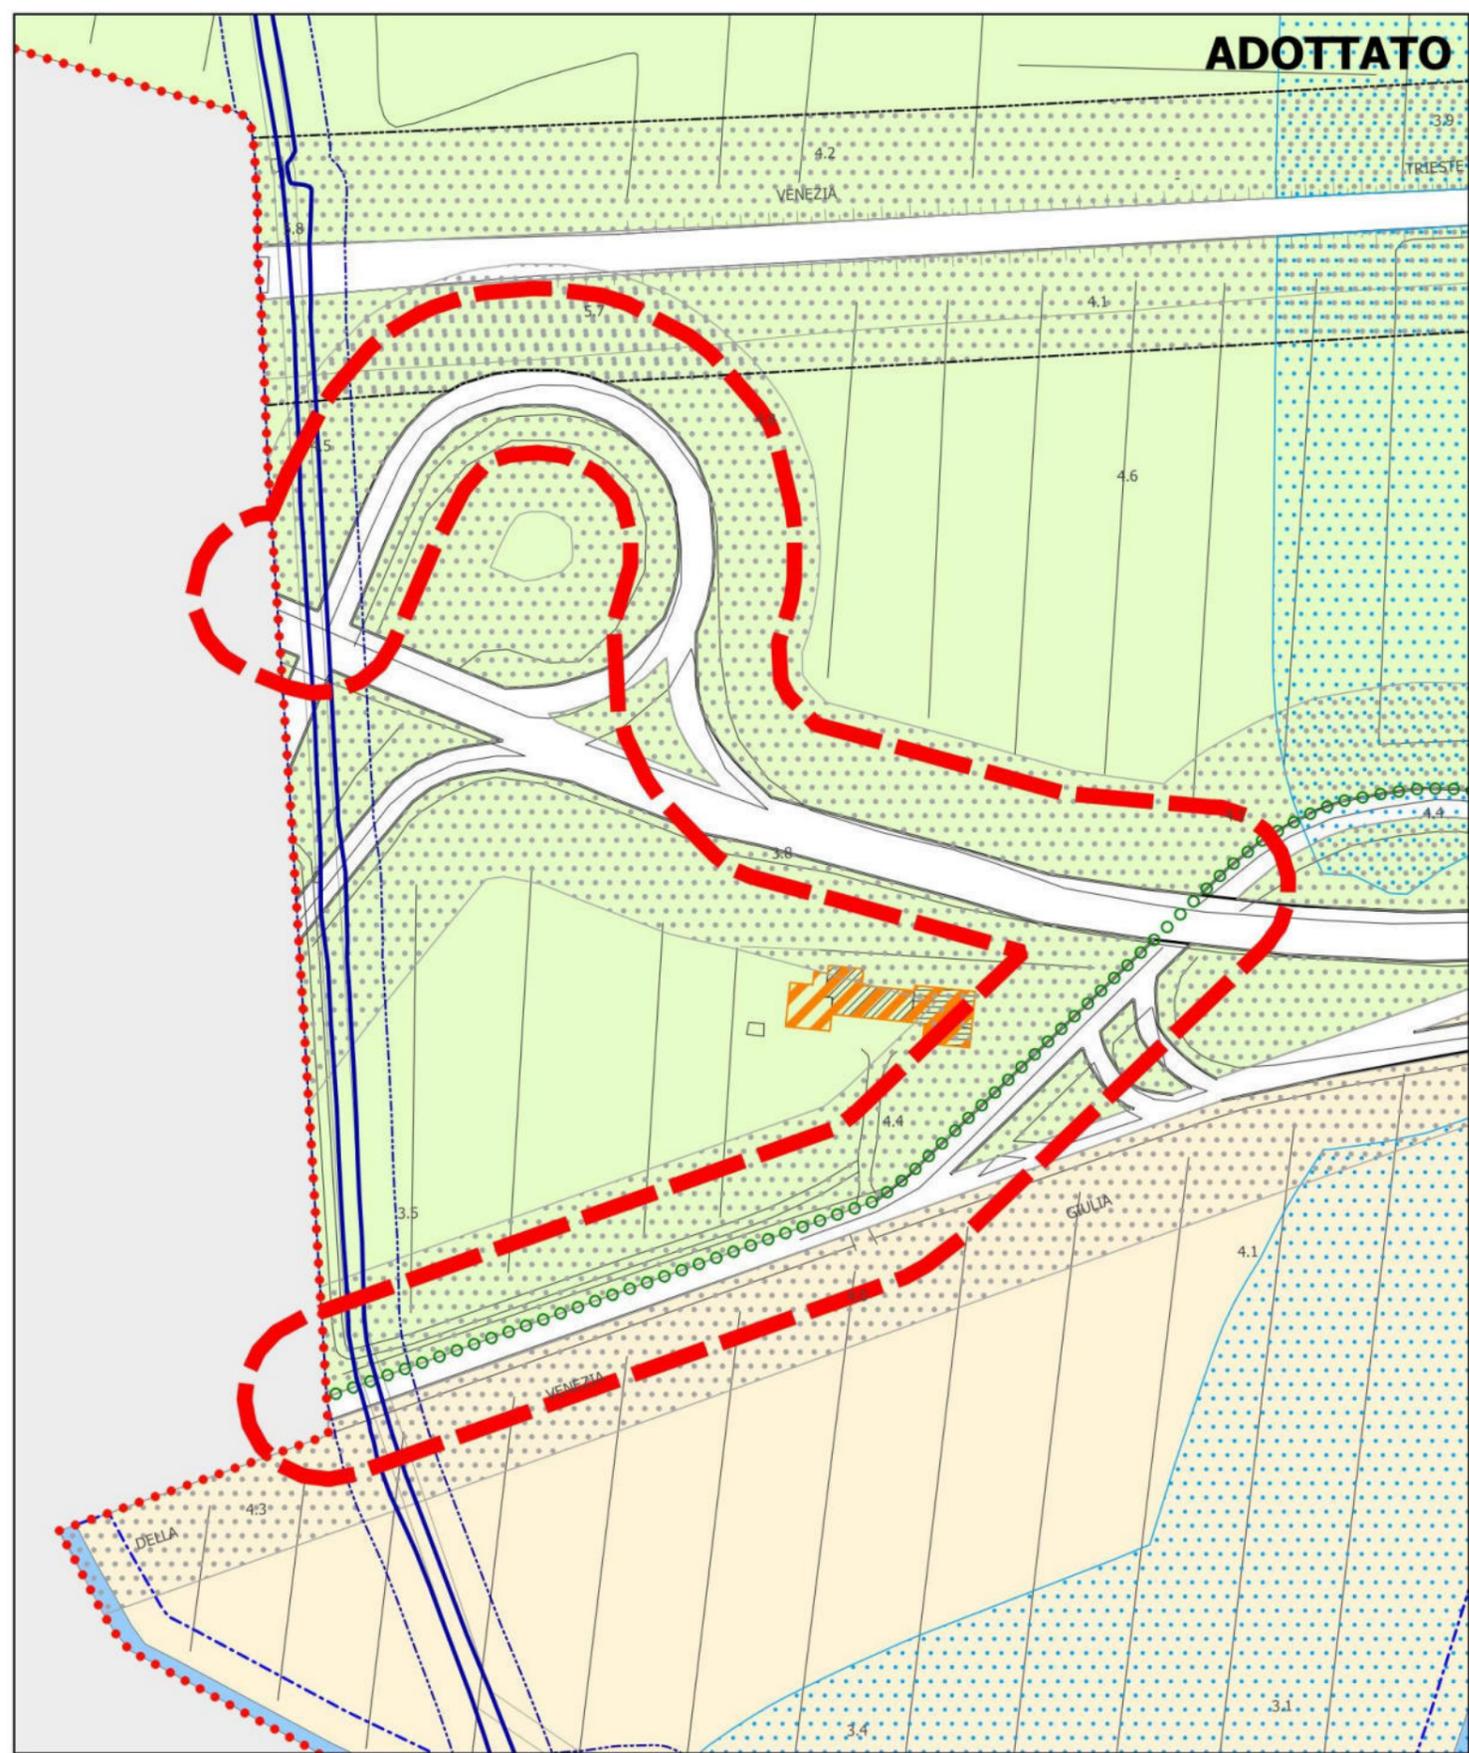

**AT.12b**



**Localizzazione:** Svincolo tangenziale Portogruaro su SS14

**Osservazione/modifica:** Aggiornamenti tecnici AT.12

**Proposta di** **AGGIORNAMENTO INSERITO**  
**controdeduzione:** aggiornamento inserito

scala 1:2000



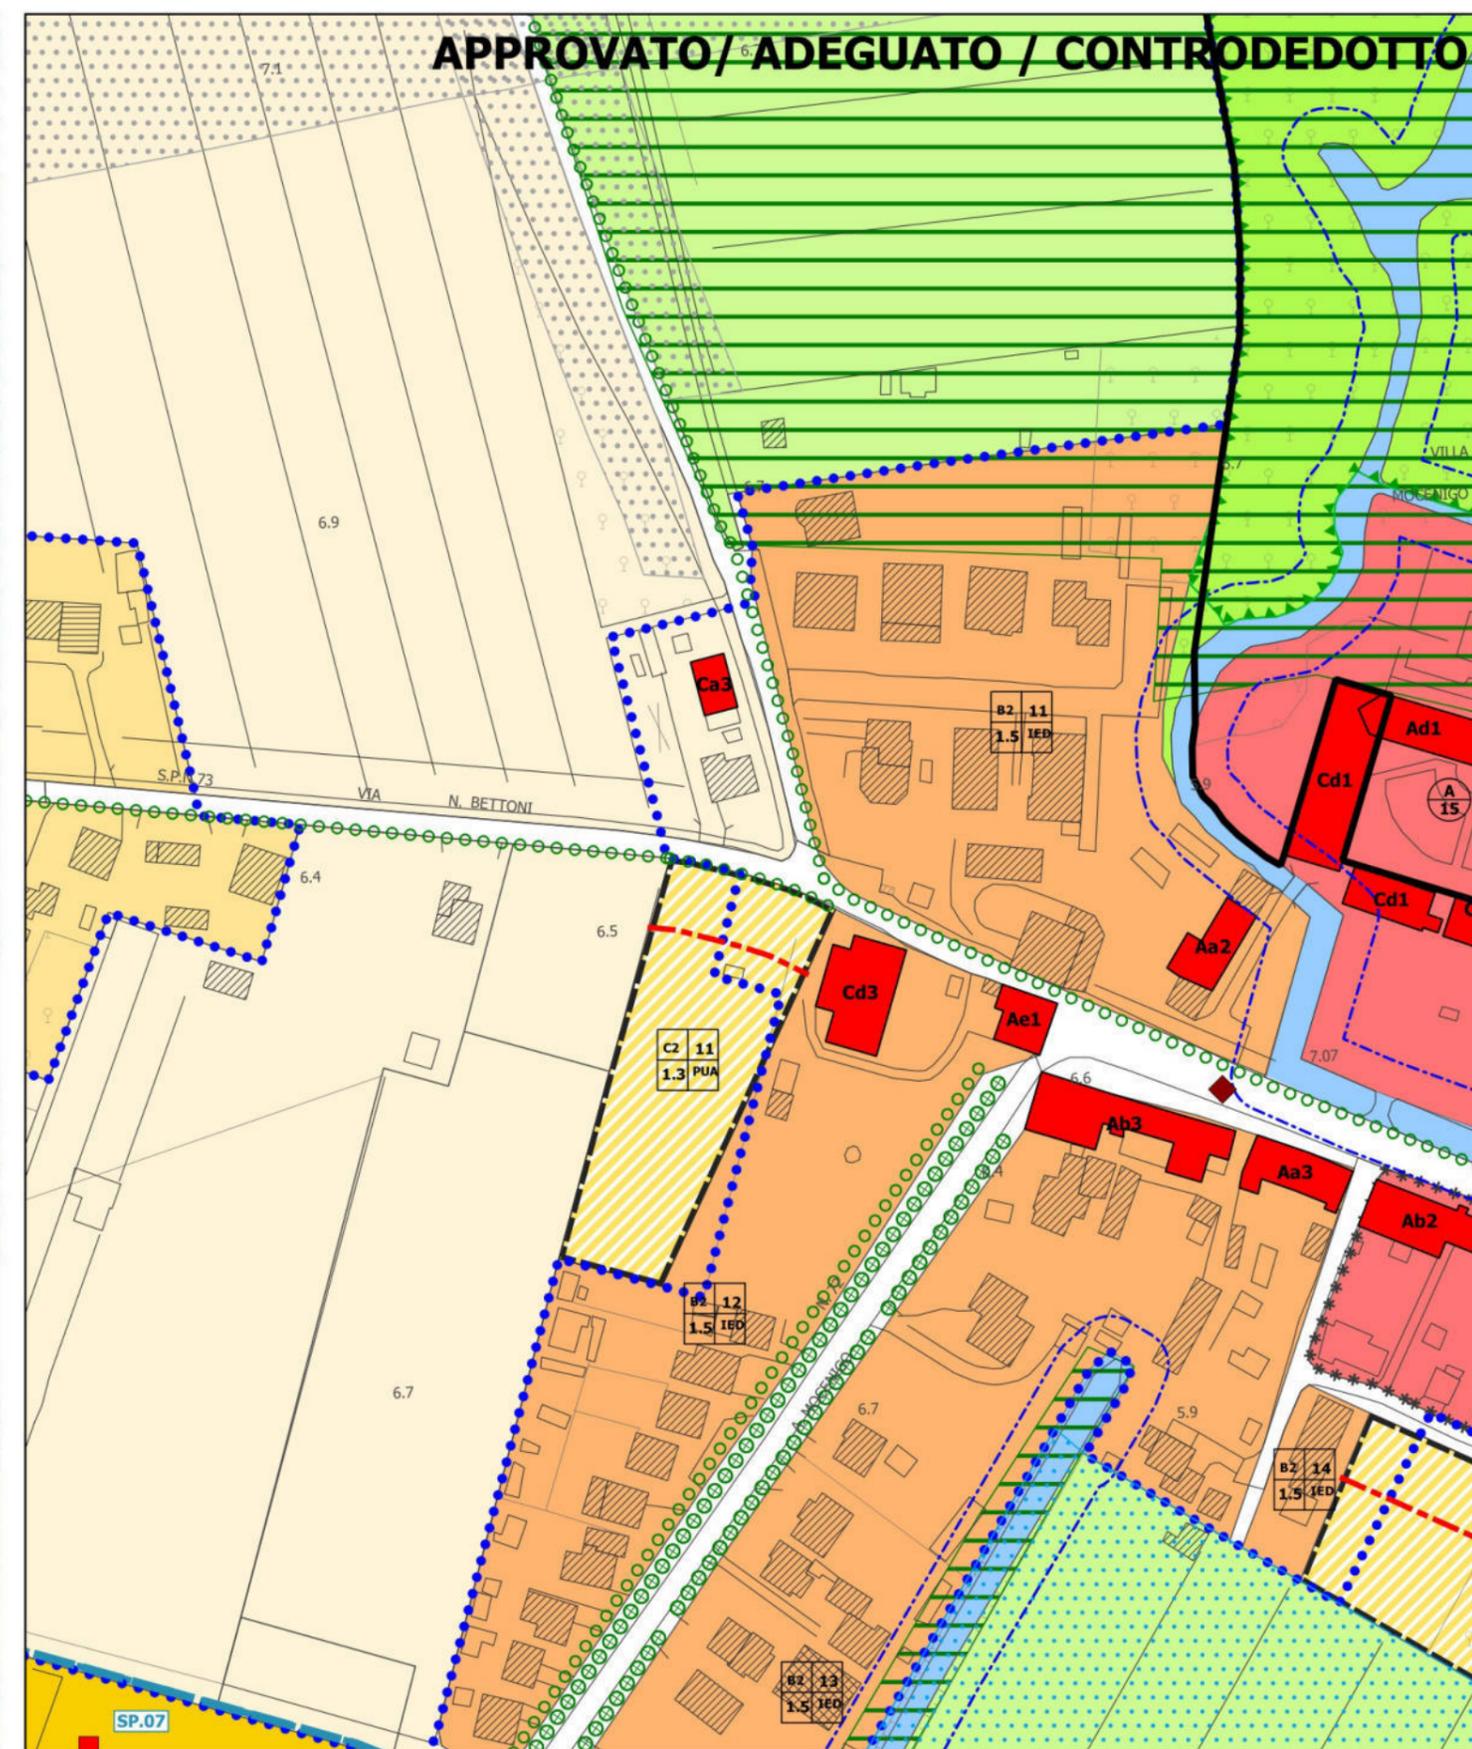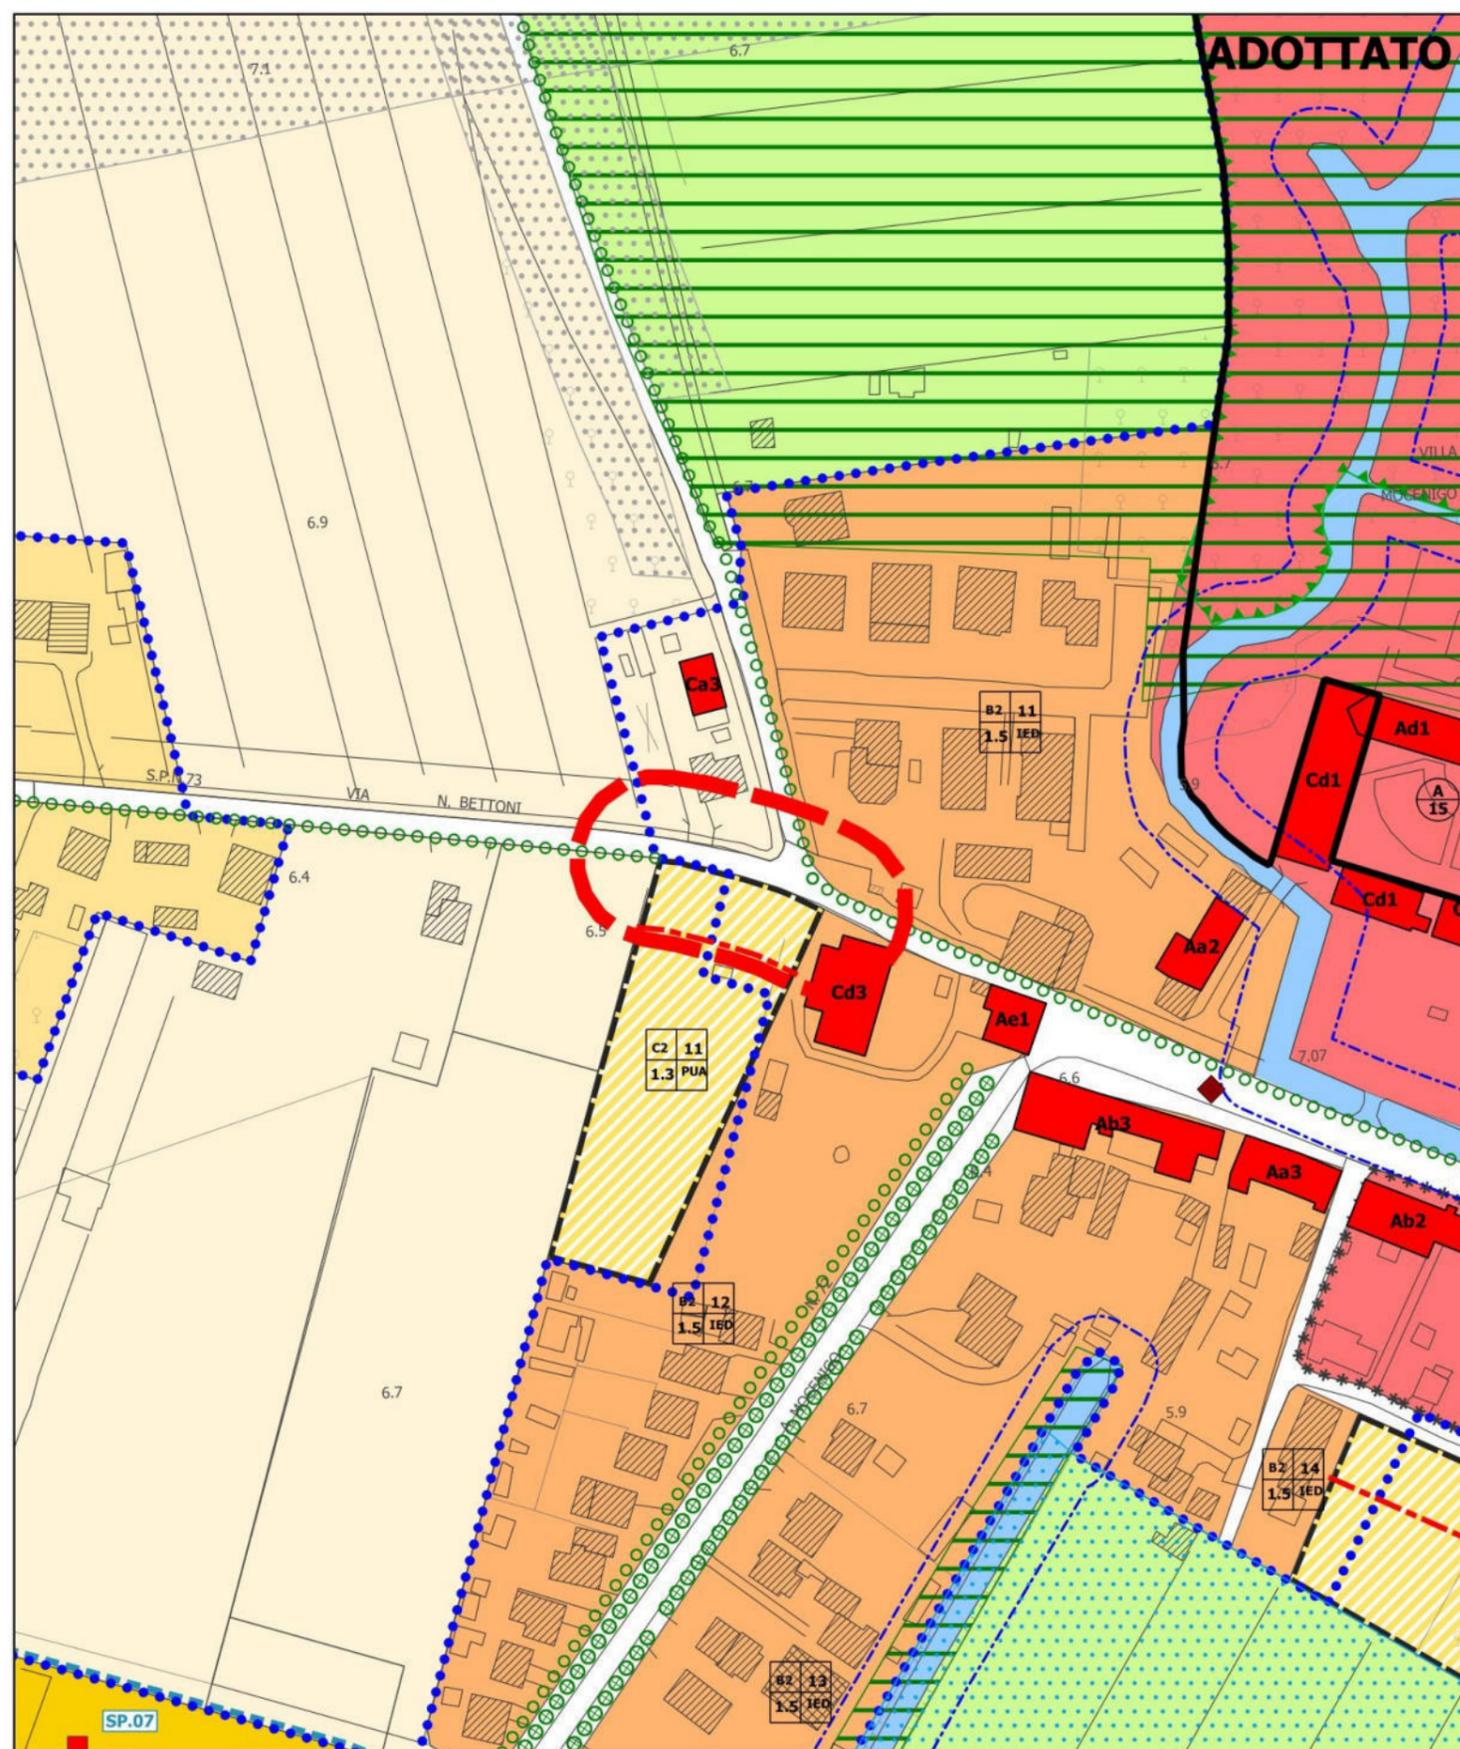



**AT.14**

**Localizzazione:** Via Bettoni in località Alvisopoli

**Osservazione/modifica:** Aggiornamenti tecnici AT.14

**Proposta di** **AGGIORNAMENTO INSERITO**  
**controdeduzione:** aggiornamento inserito

scala 1:2000

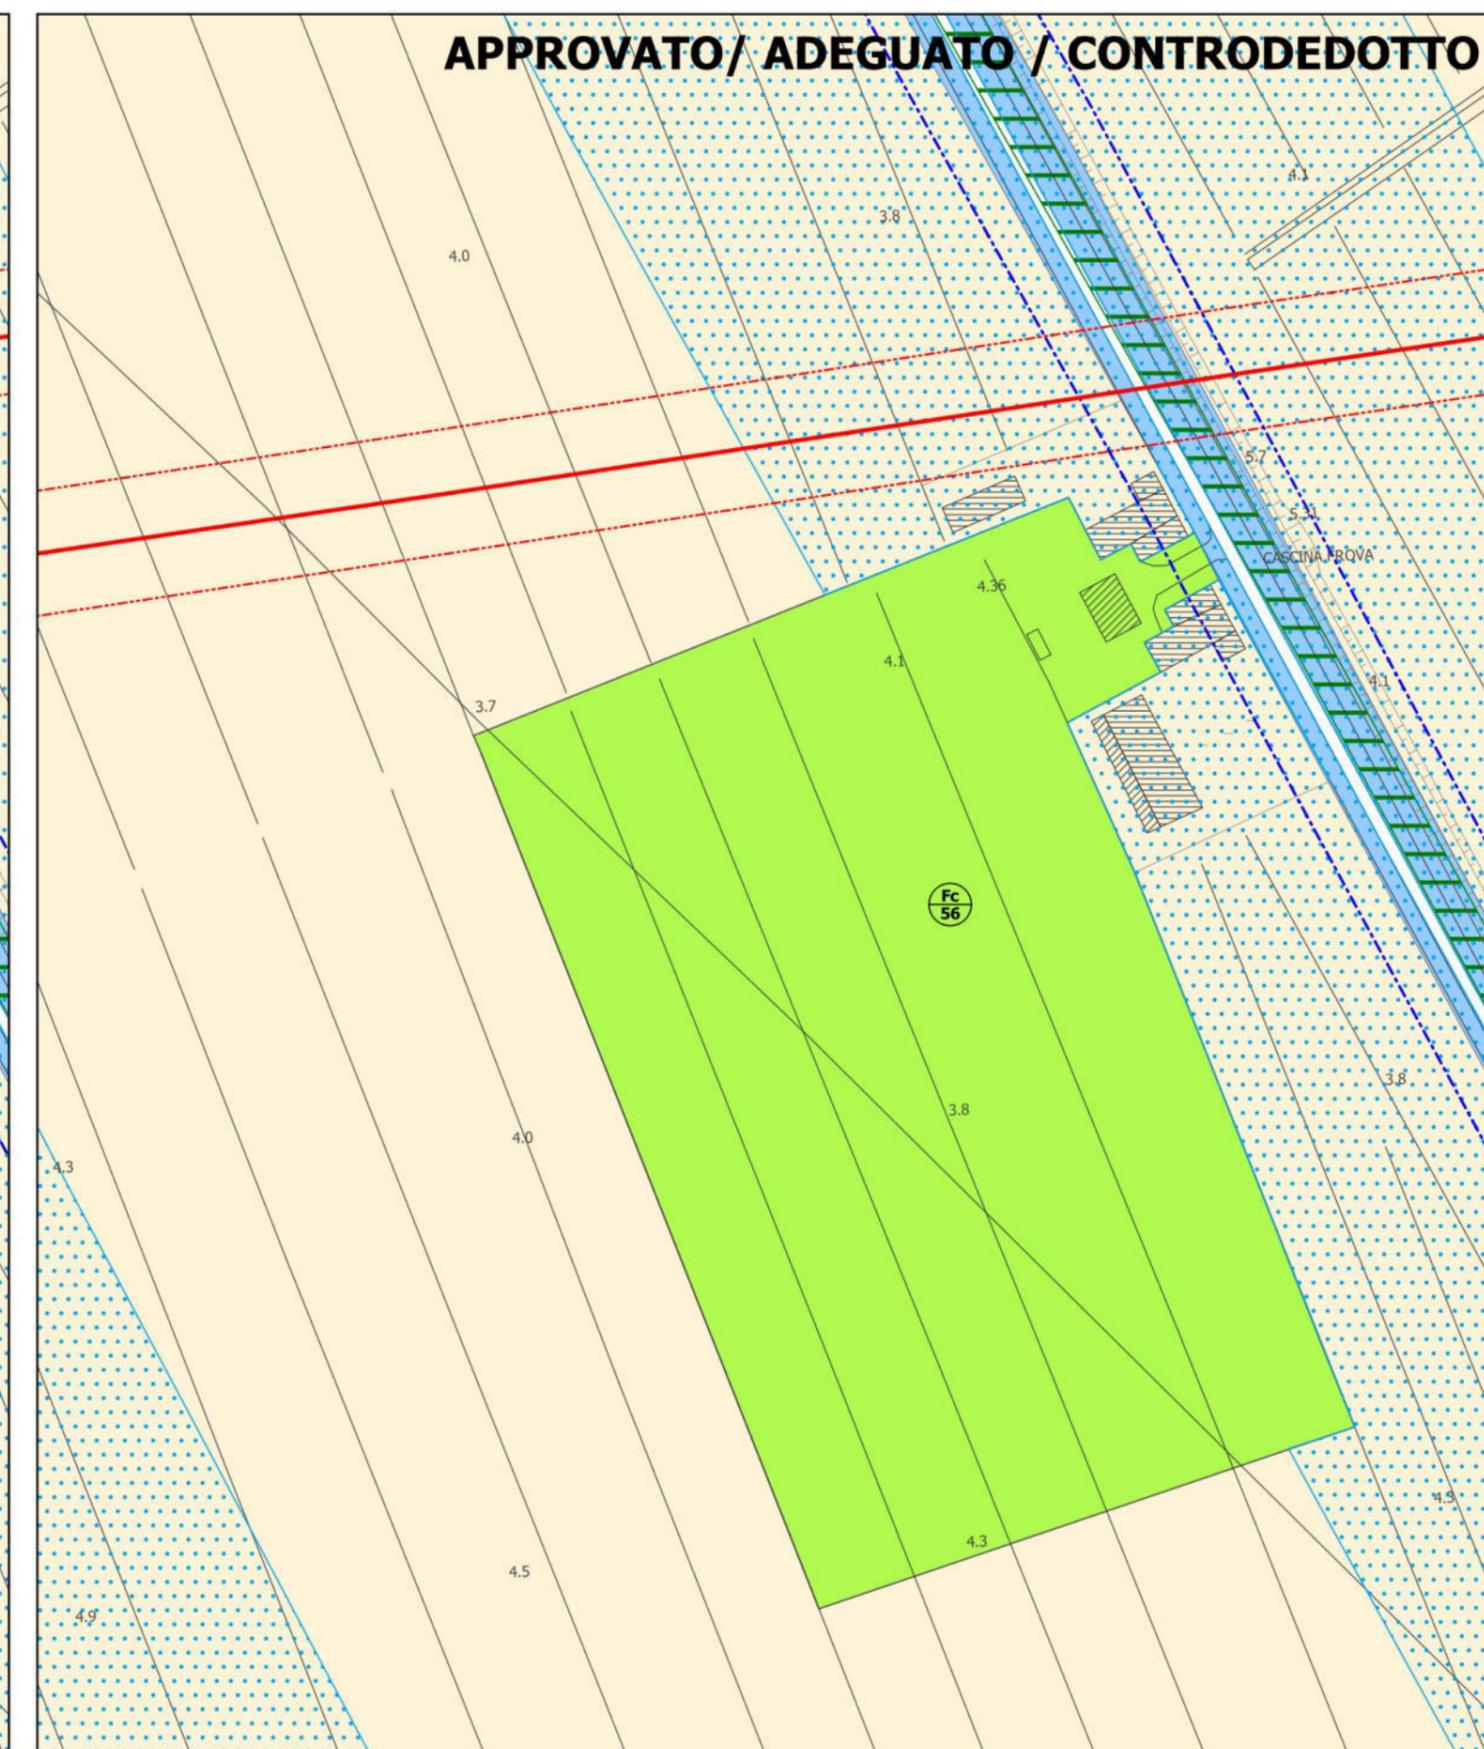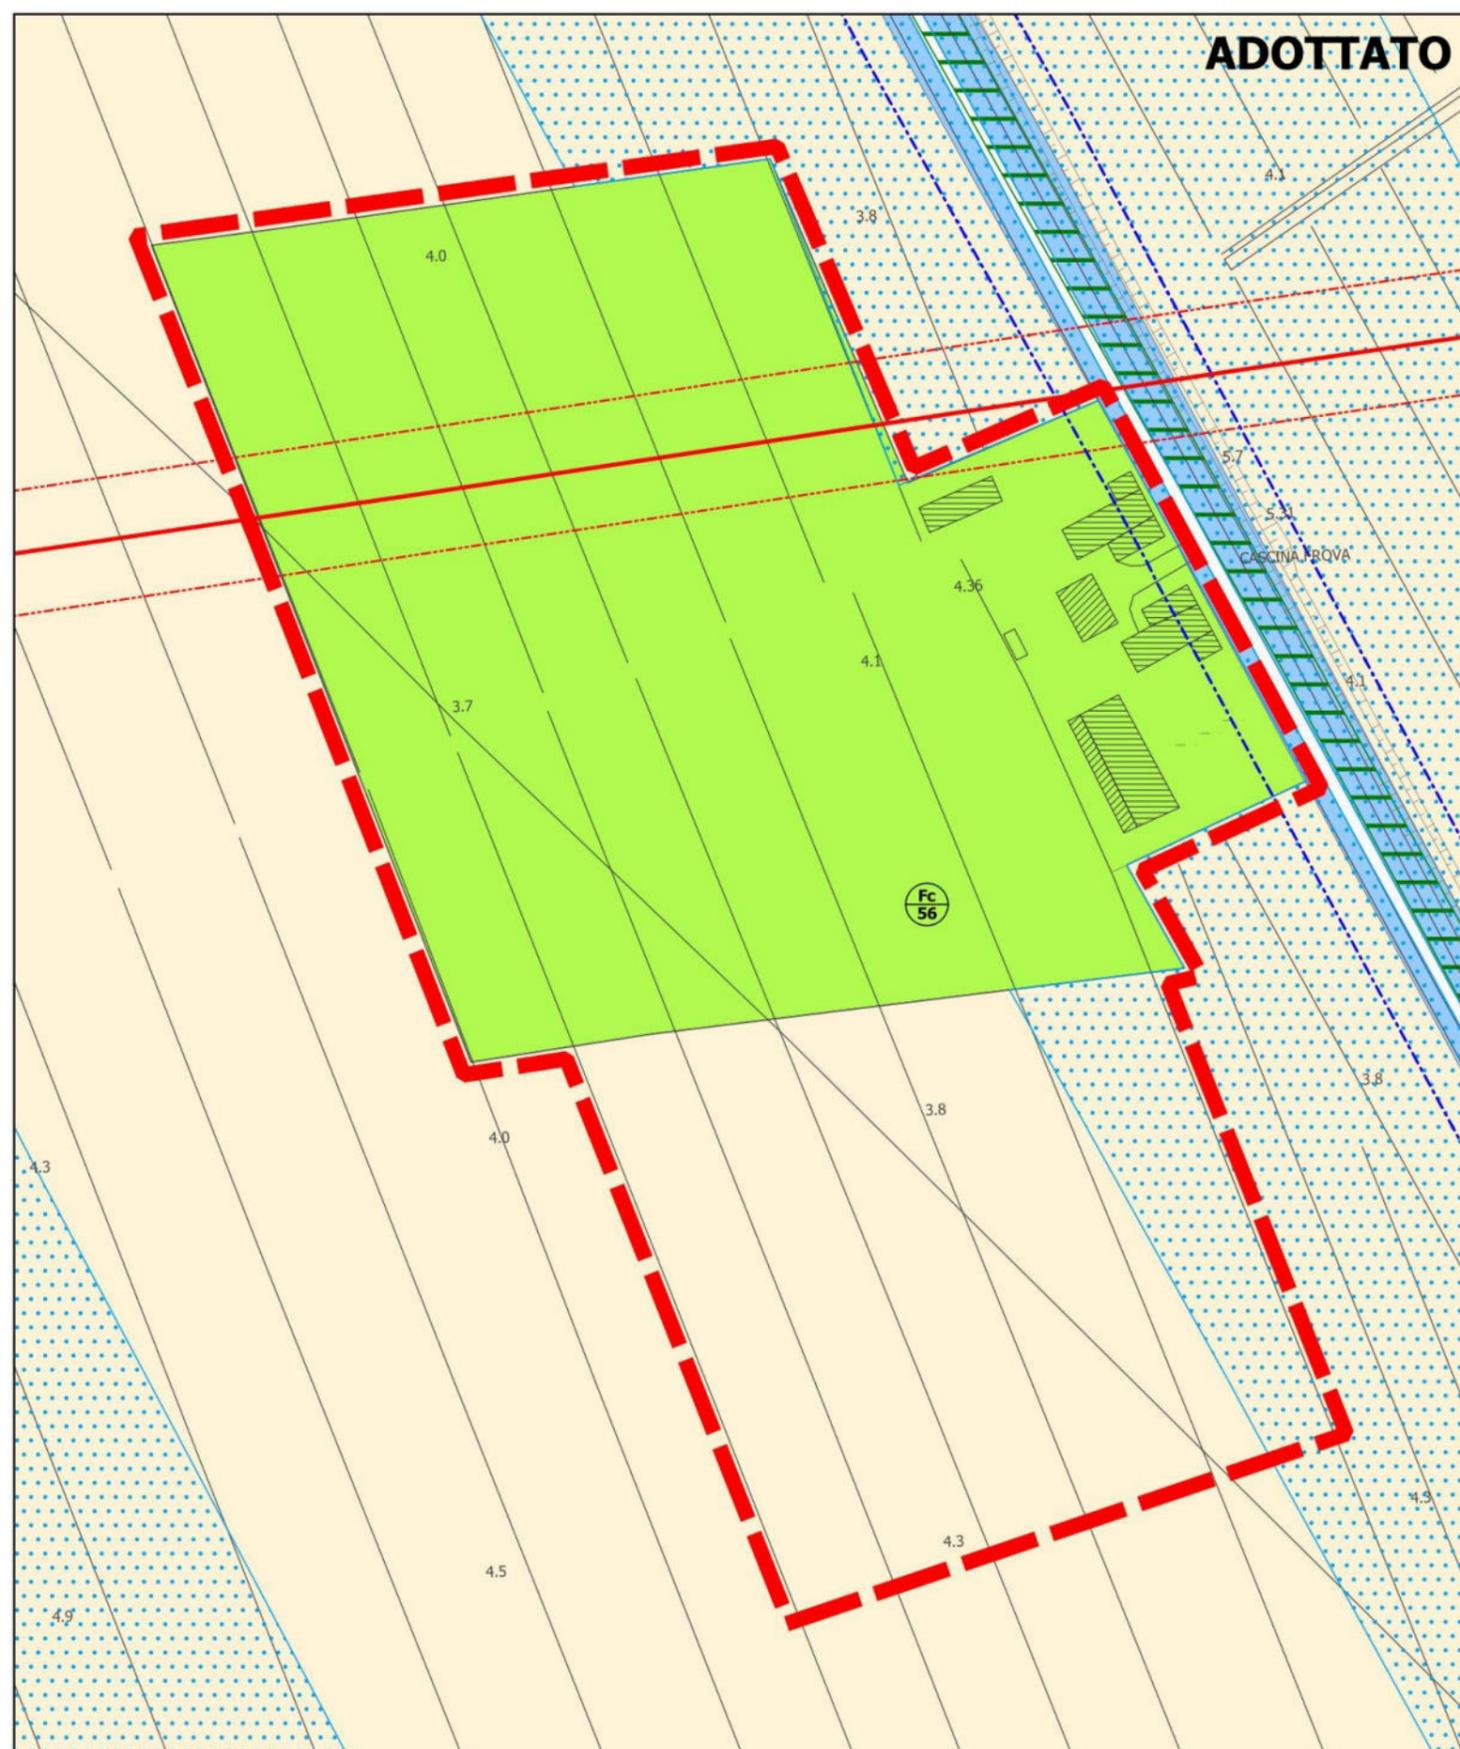



**AT.19**

**Localizzazione:** A nord di Vado area tiro al piattello (nord ferrovia)

**Osservazione/modifica:** Aggiornamenti tecnici AT.19

**Proposta di** **AGGIORNAMENTO INSERITO**  
**controdeduzione:** aggiornamento inserito

scala 1:2000

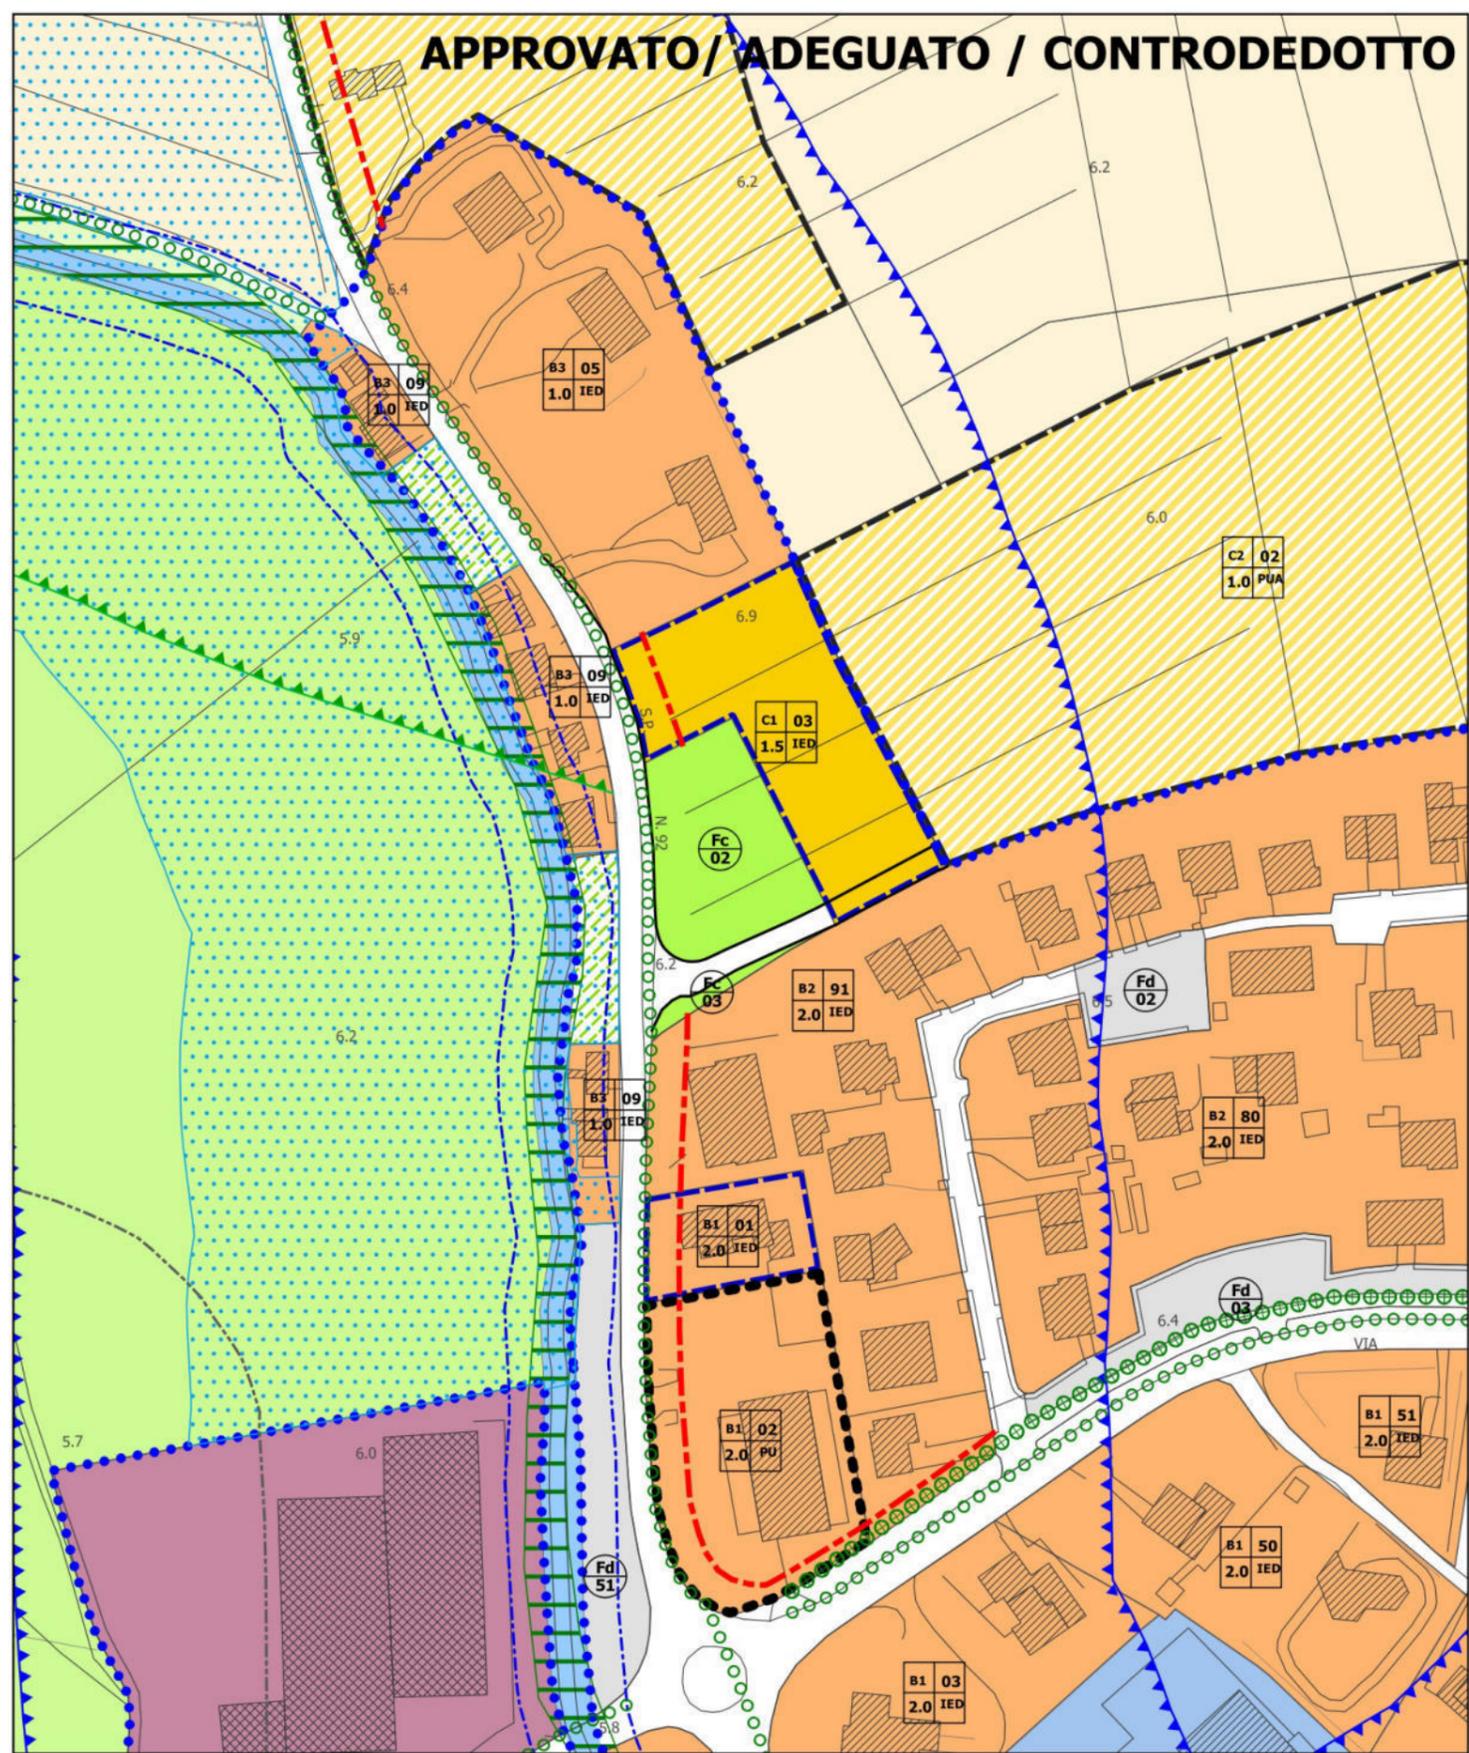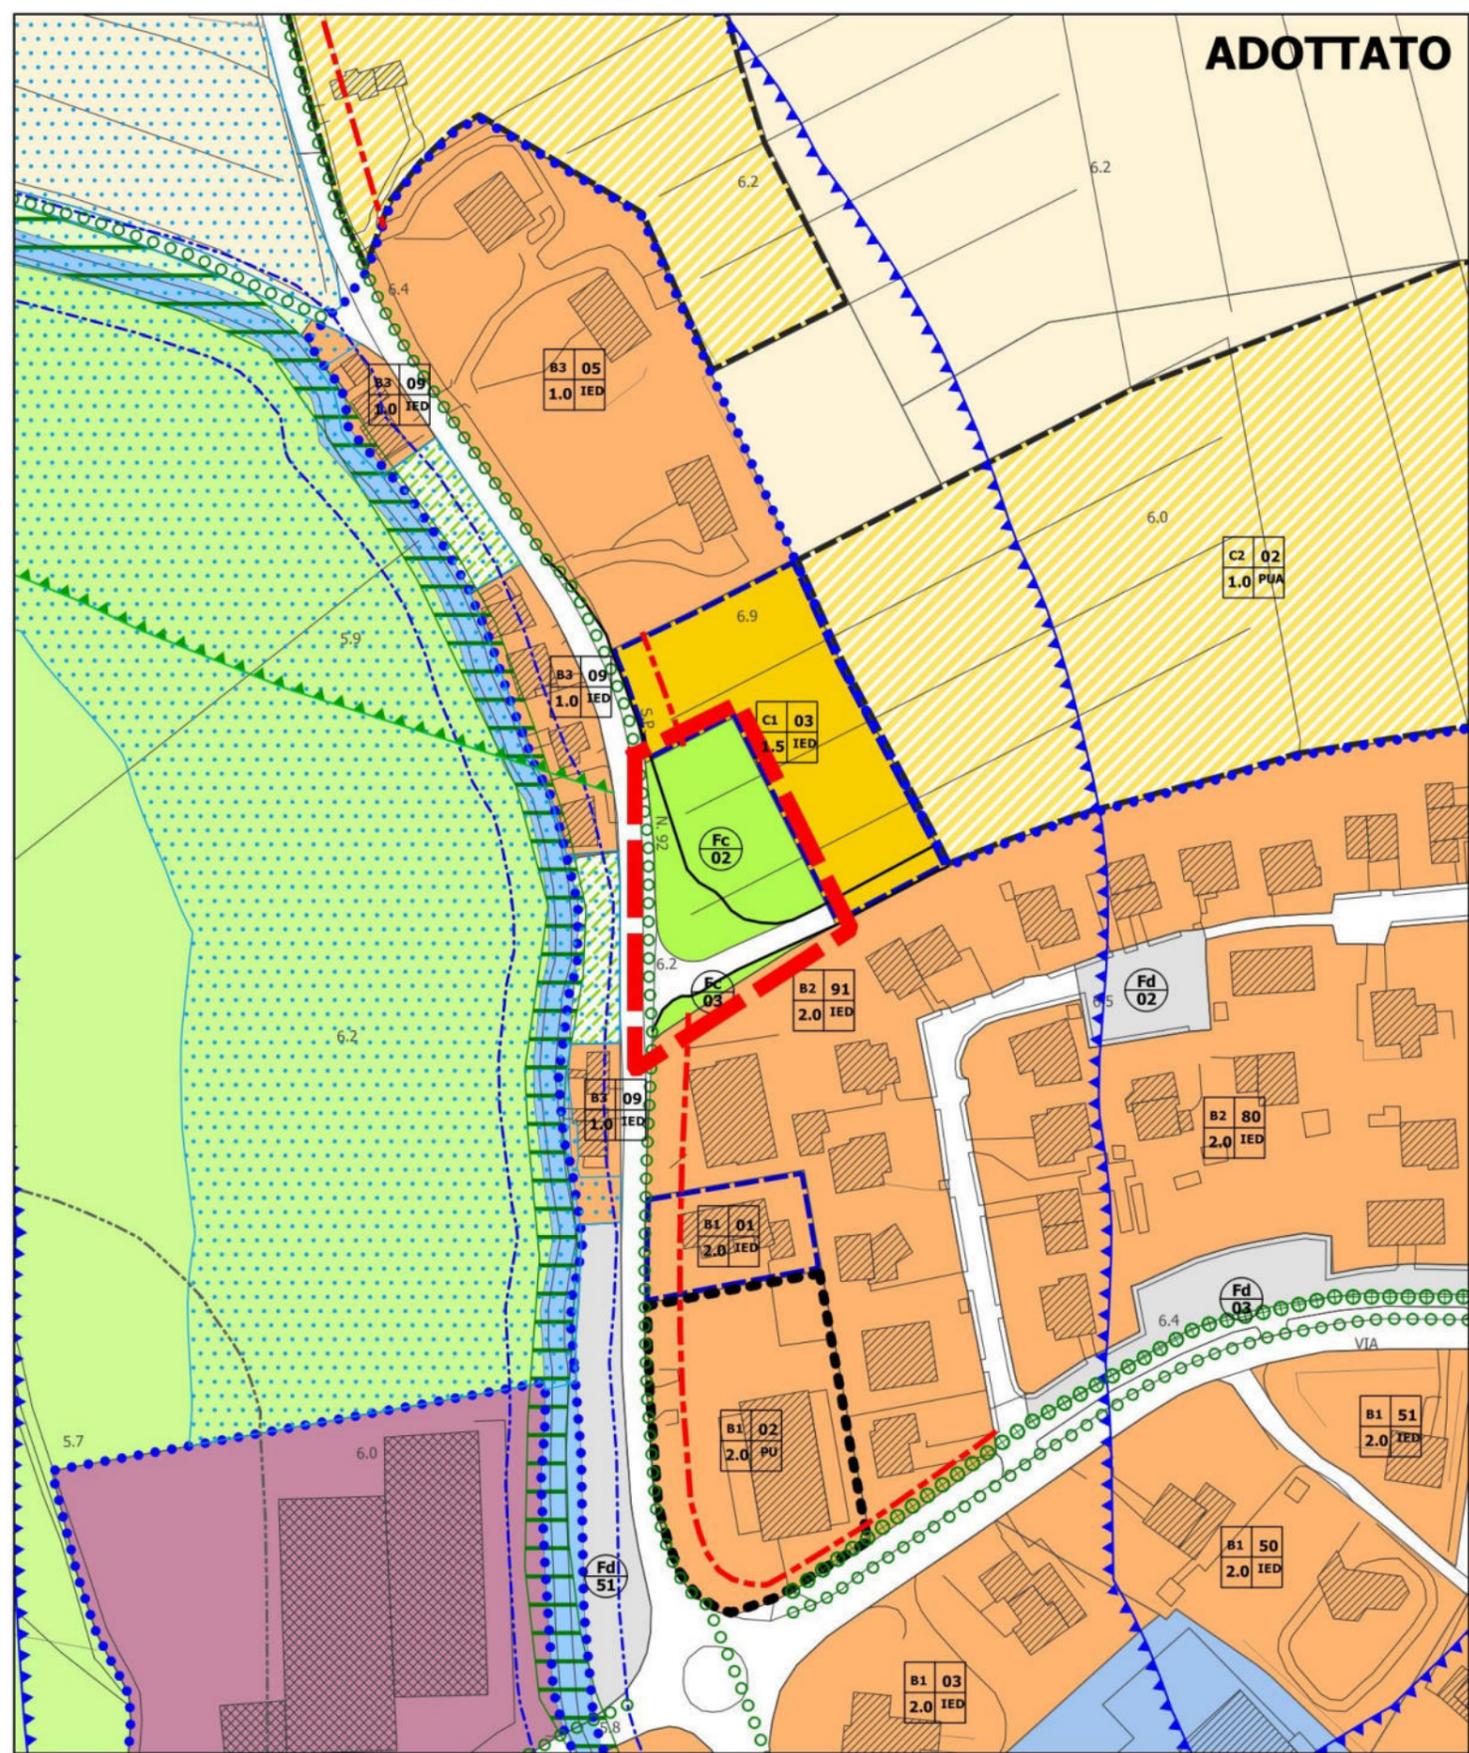



**AT.20**

**Localizzazione:** Capoluogo SP 92 via Ippolito Nievo

**Osservazione/modifica:** Aggiornamenti tecnici AT.20

**Proposta di** **AGGIORNAMENTO INSERITO**  
**controdeduzione:** aggiornamento inserito

scala 1:2000

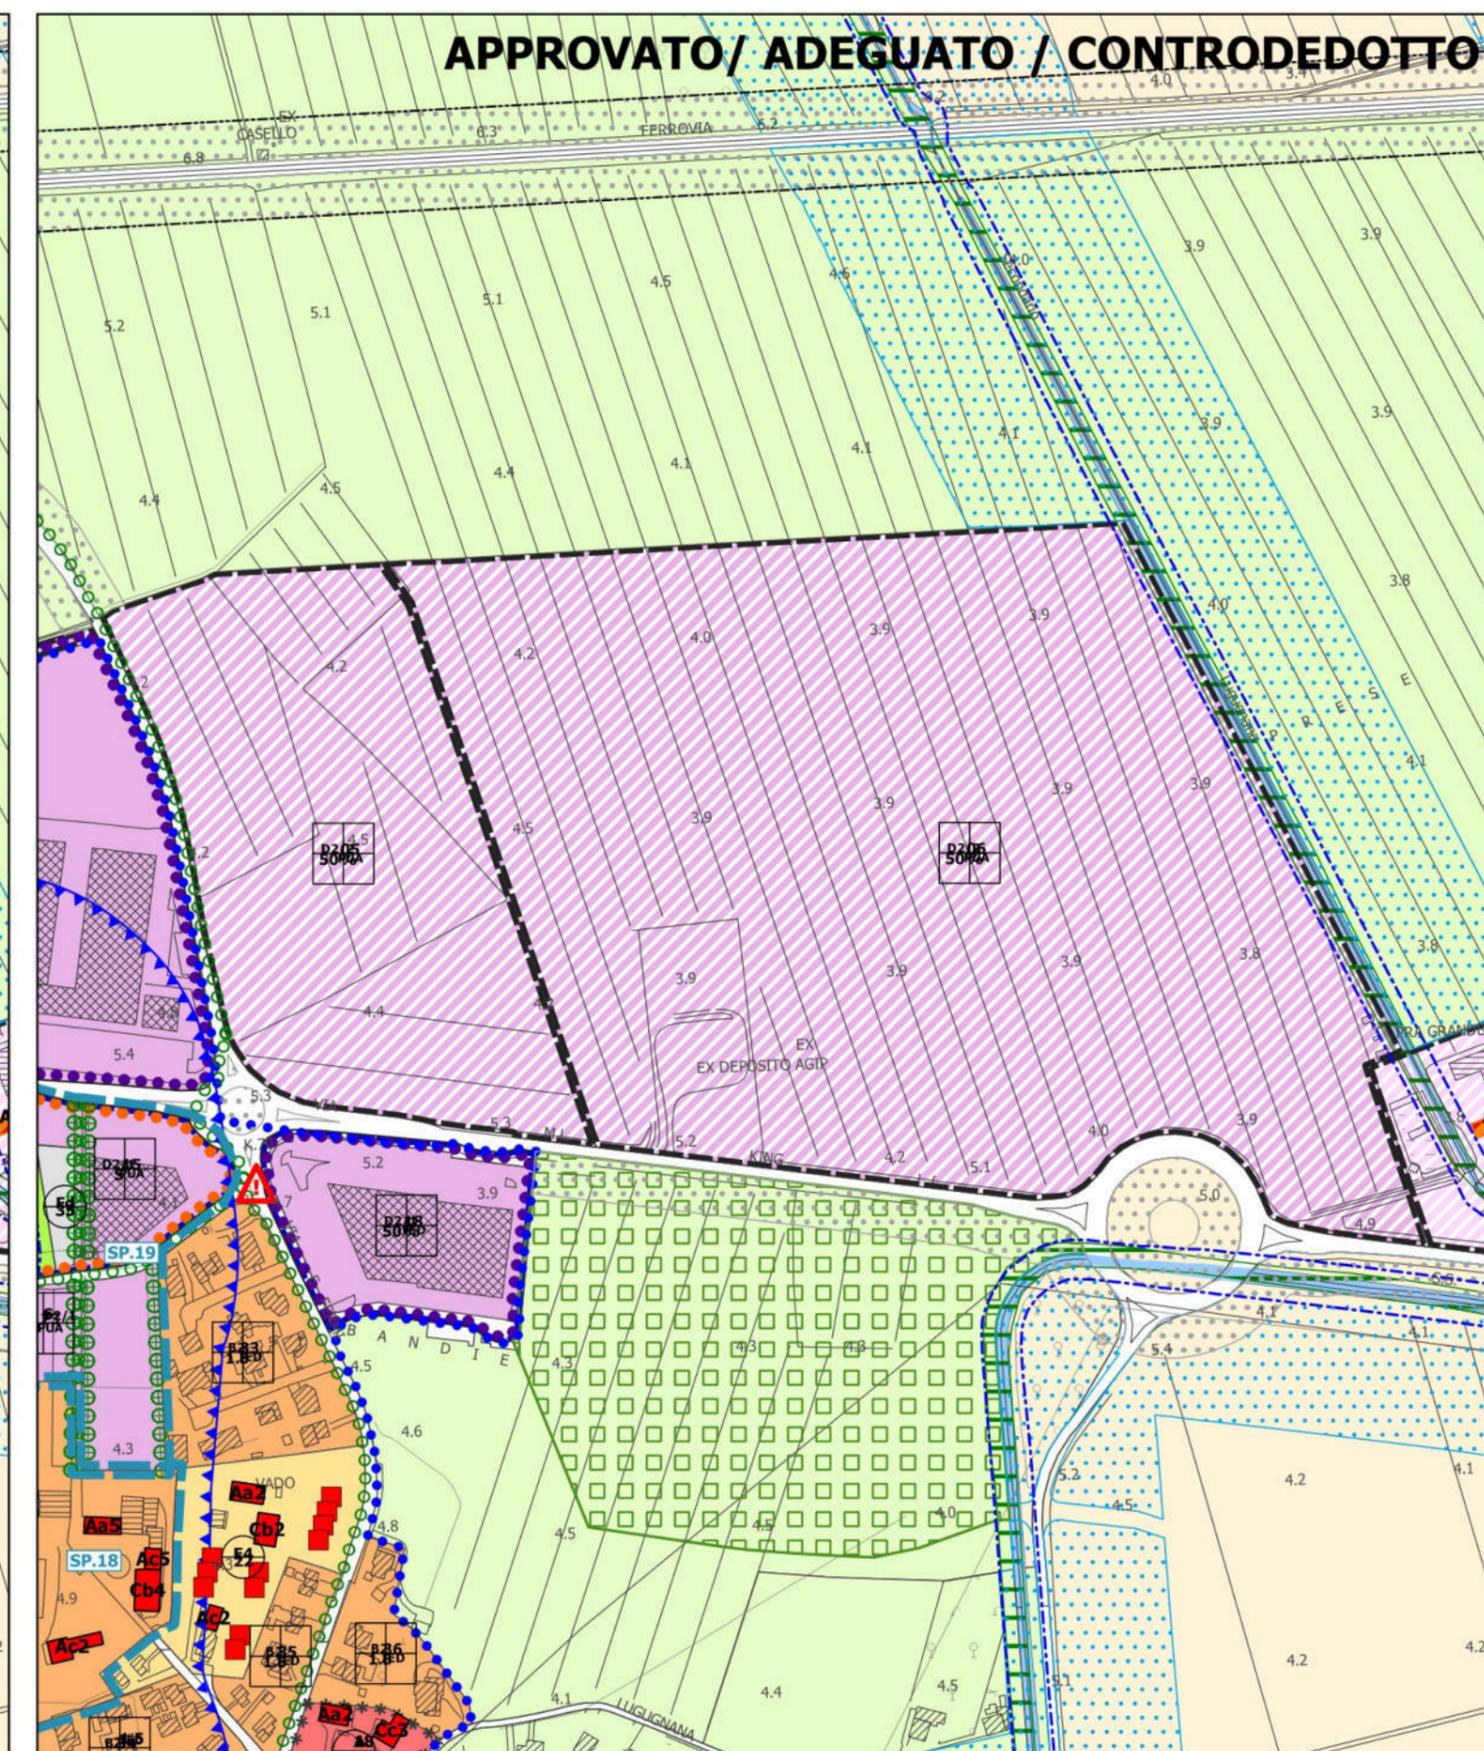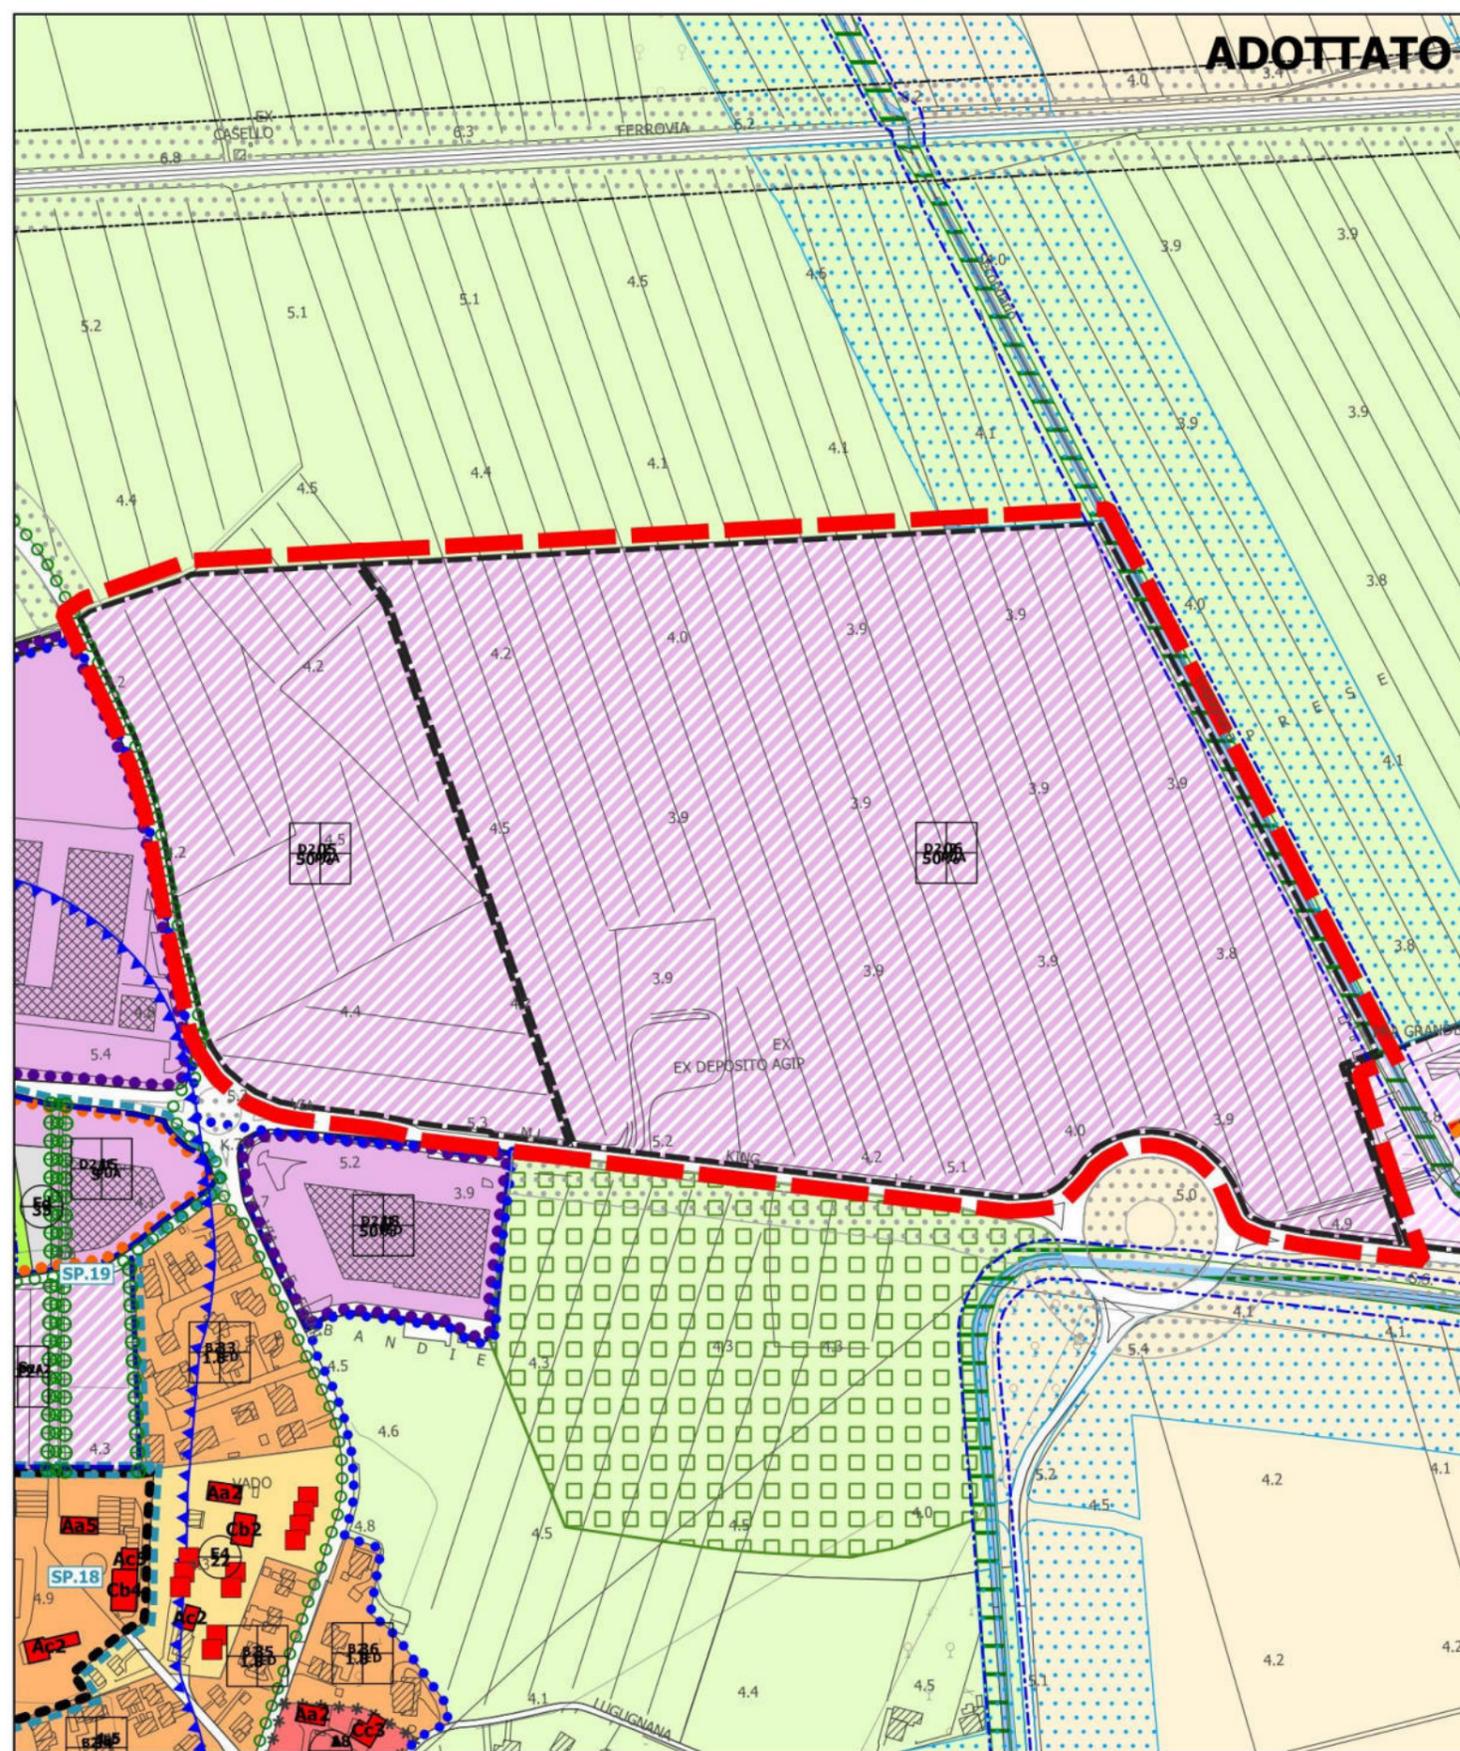



**RI.01,  
RI.02, RI.03**

**Localizzazione:** Vado lungo la SS 14

**Osservazione/modifica:** rinuncia RI.01, RI.02 e RI.03

**Proposta di controdeduzione:** nessuna modifica introdotta (rinuncia a richiesta di osservazione)

**RINUNCIA INSERITA**

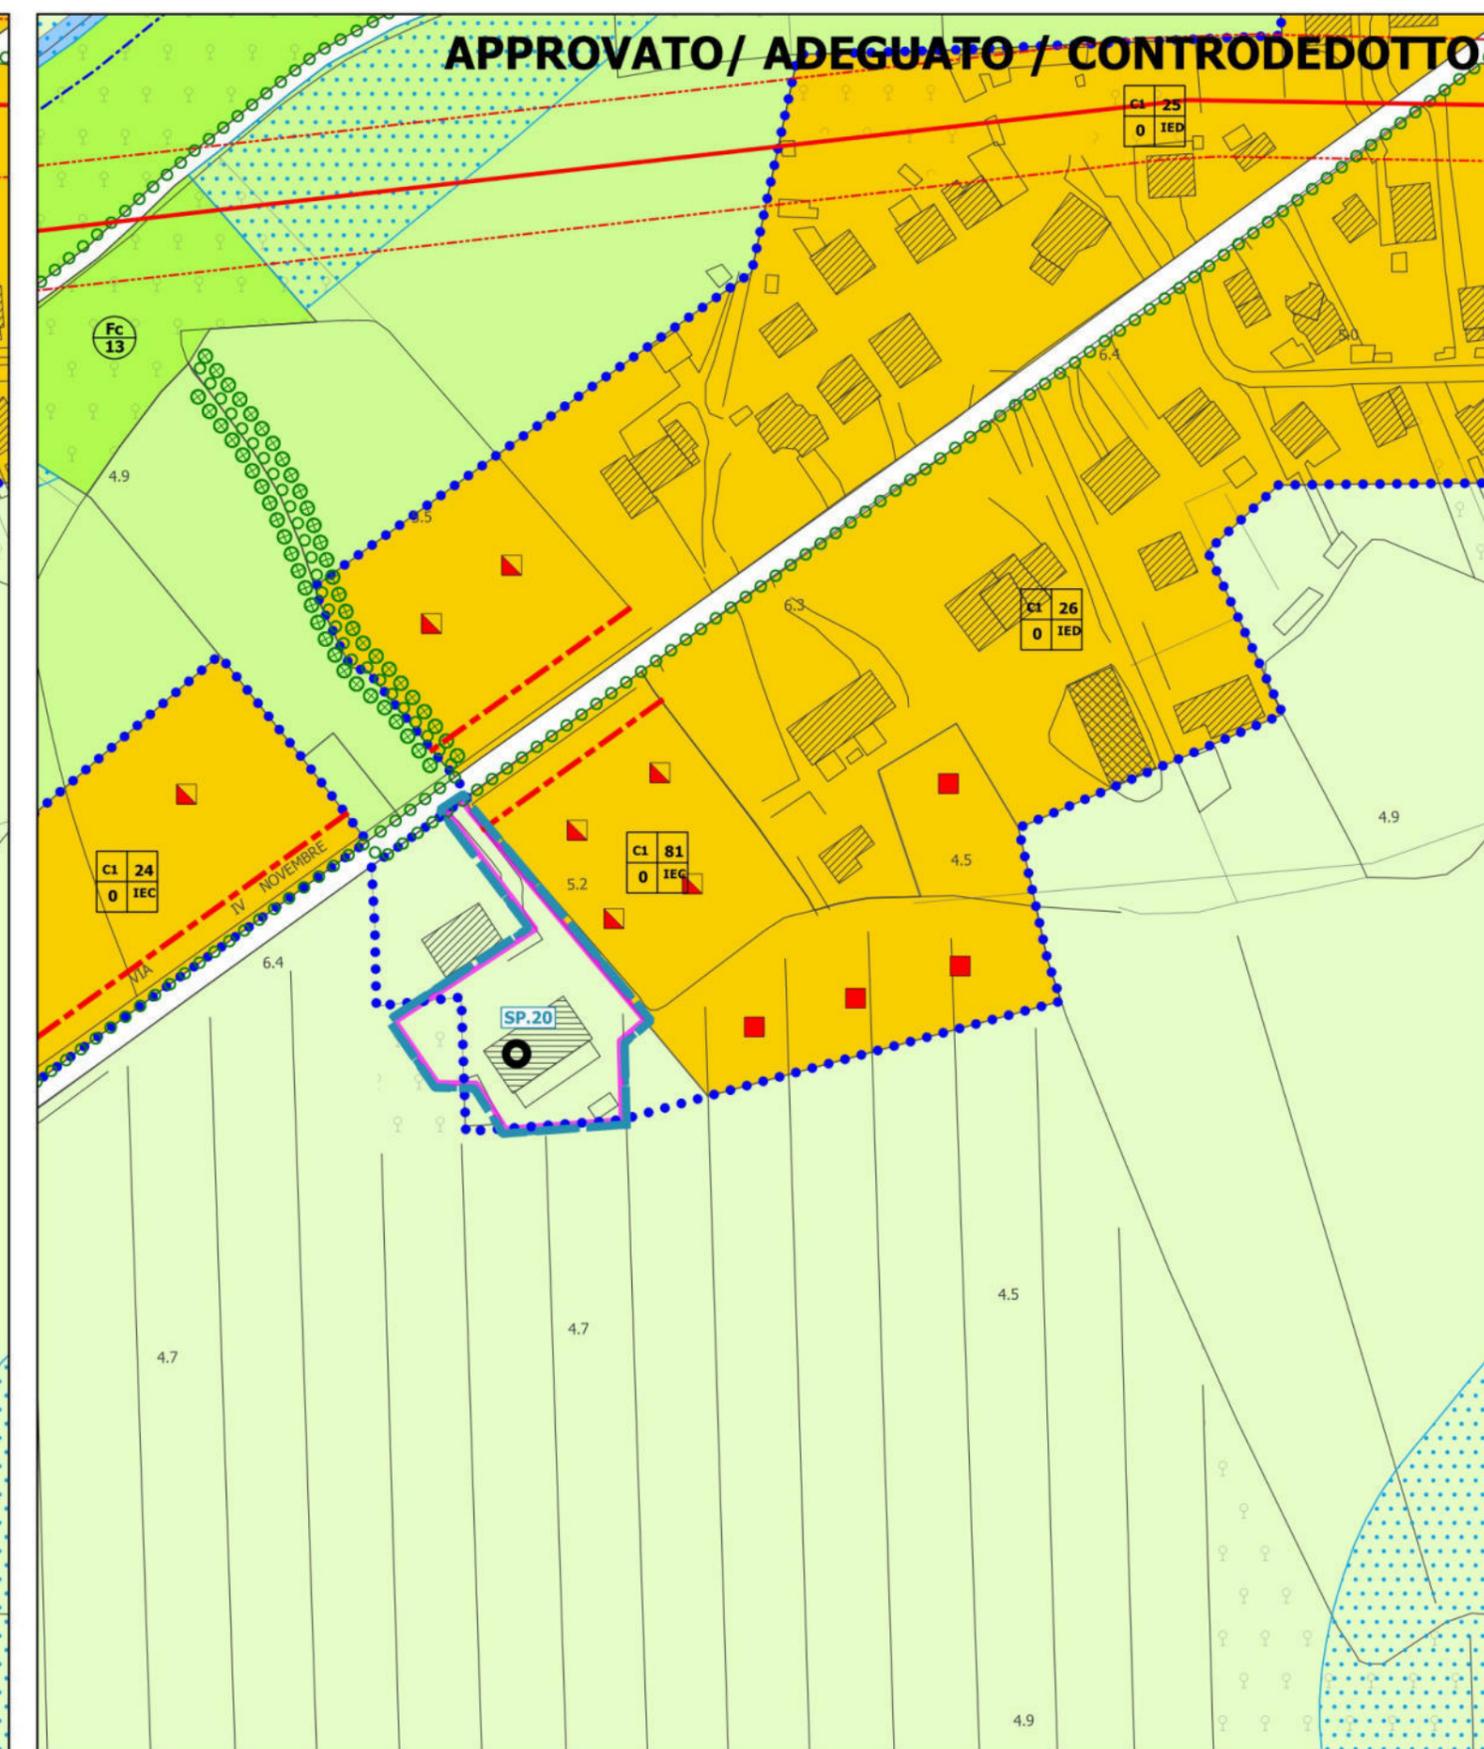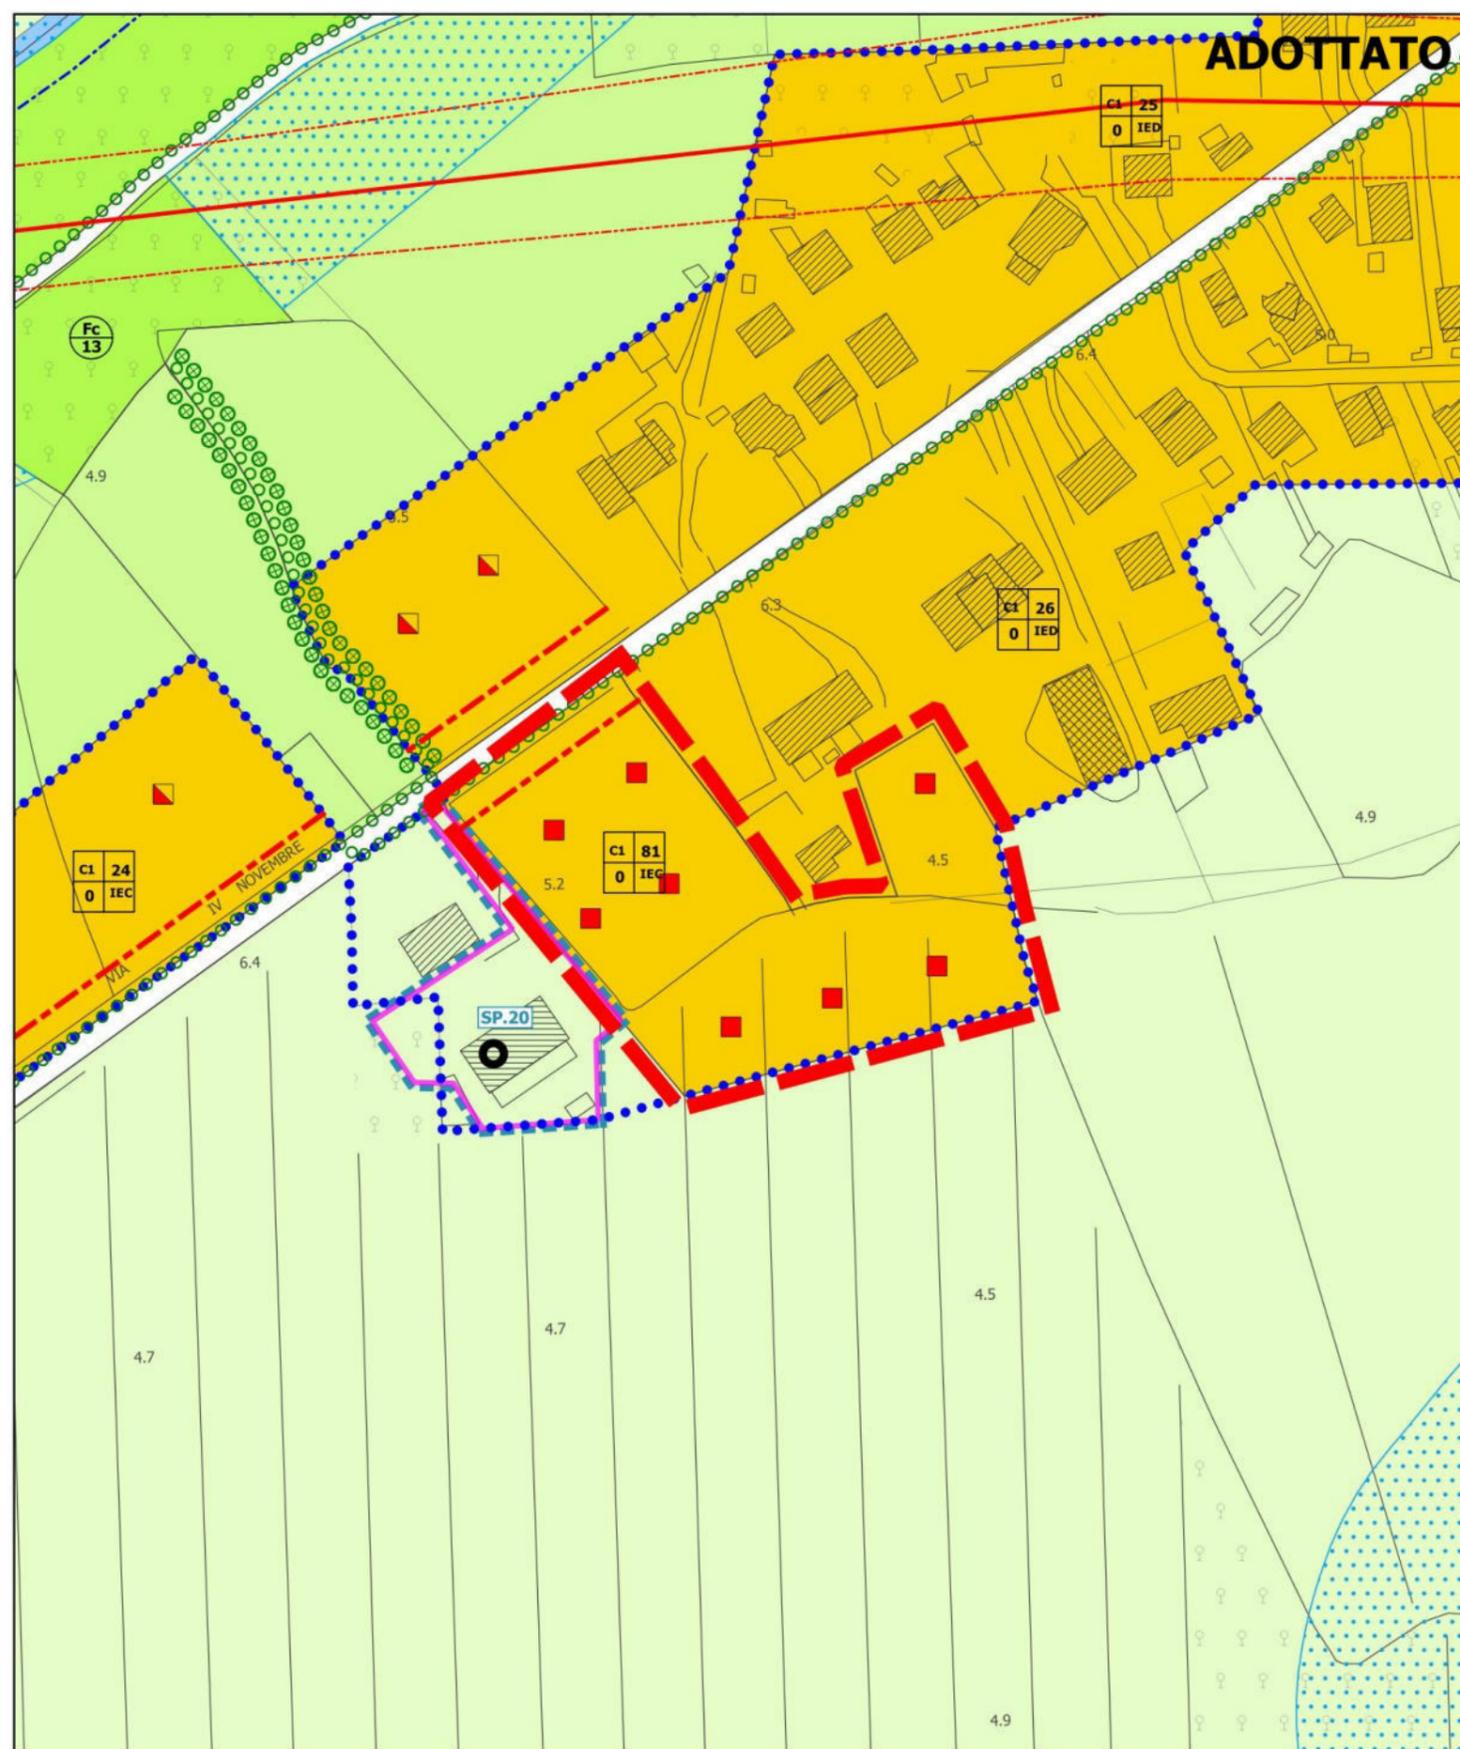



**RI.04**

**Localizzazione:** Capoluogo SP 92 viale Venezia

**Osservazione/modifica:** rinuncia RI.04

**Proposta di RINUNCIA INSERITA**  
**controdeduzione:** modifica introdotta

scala 1:2000

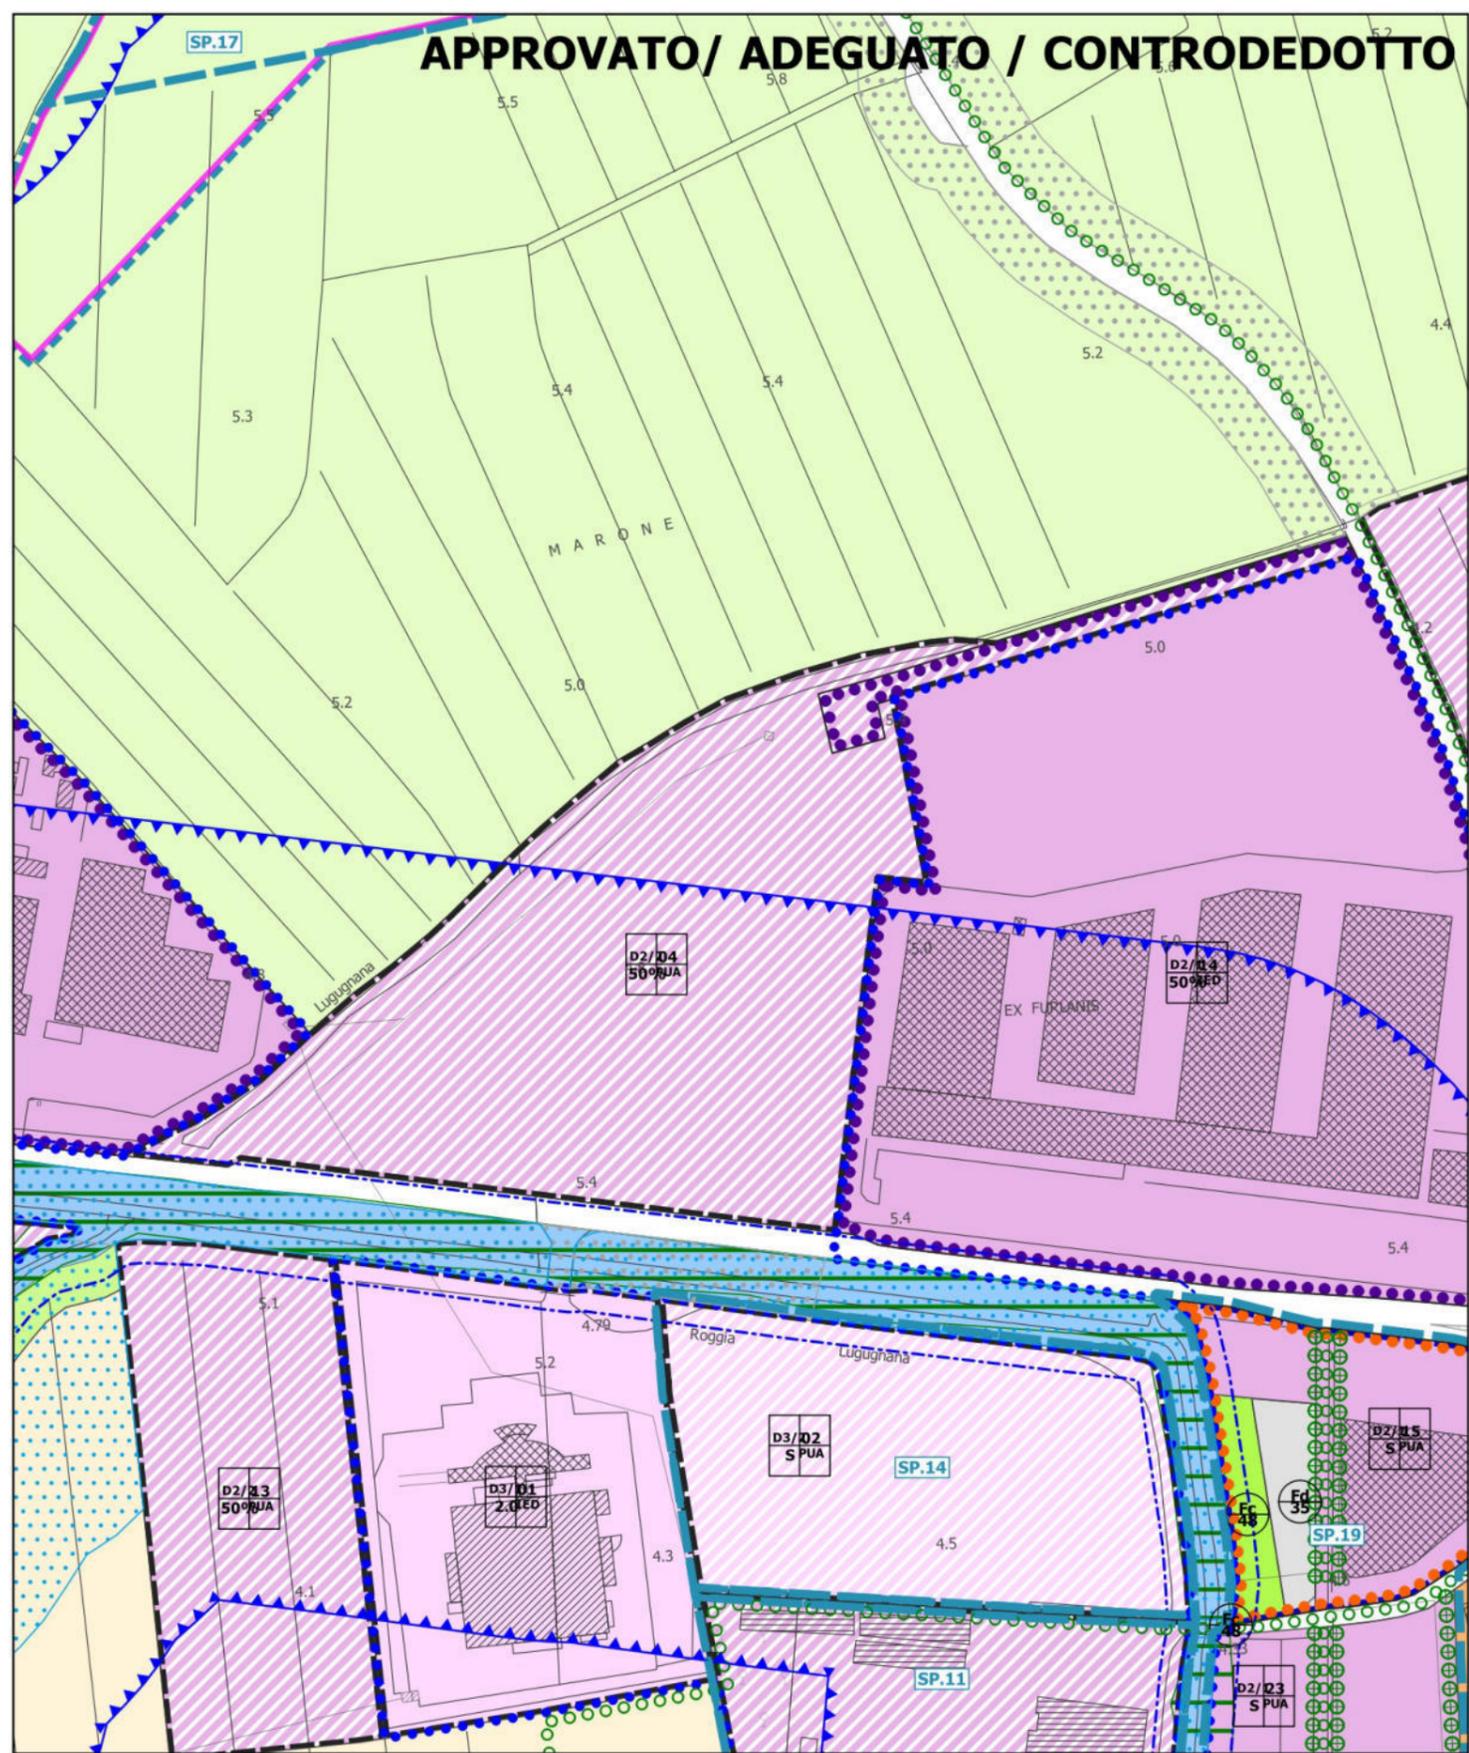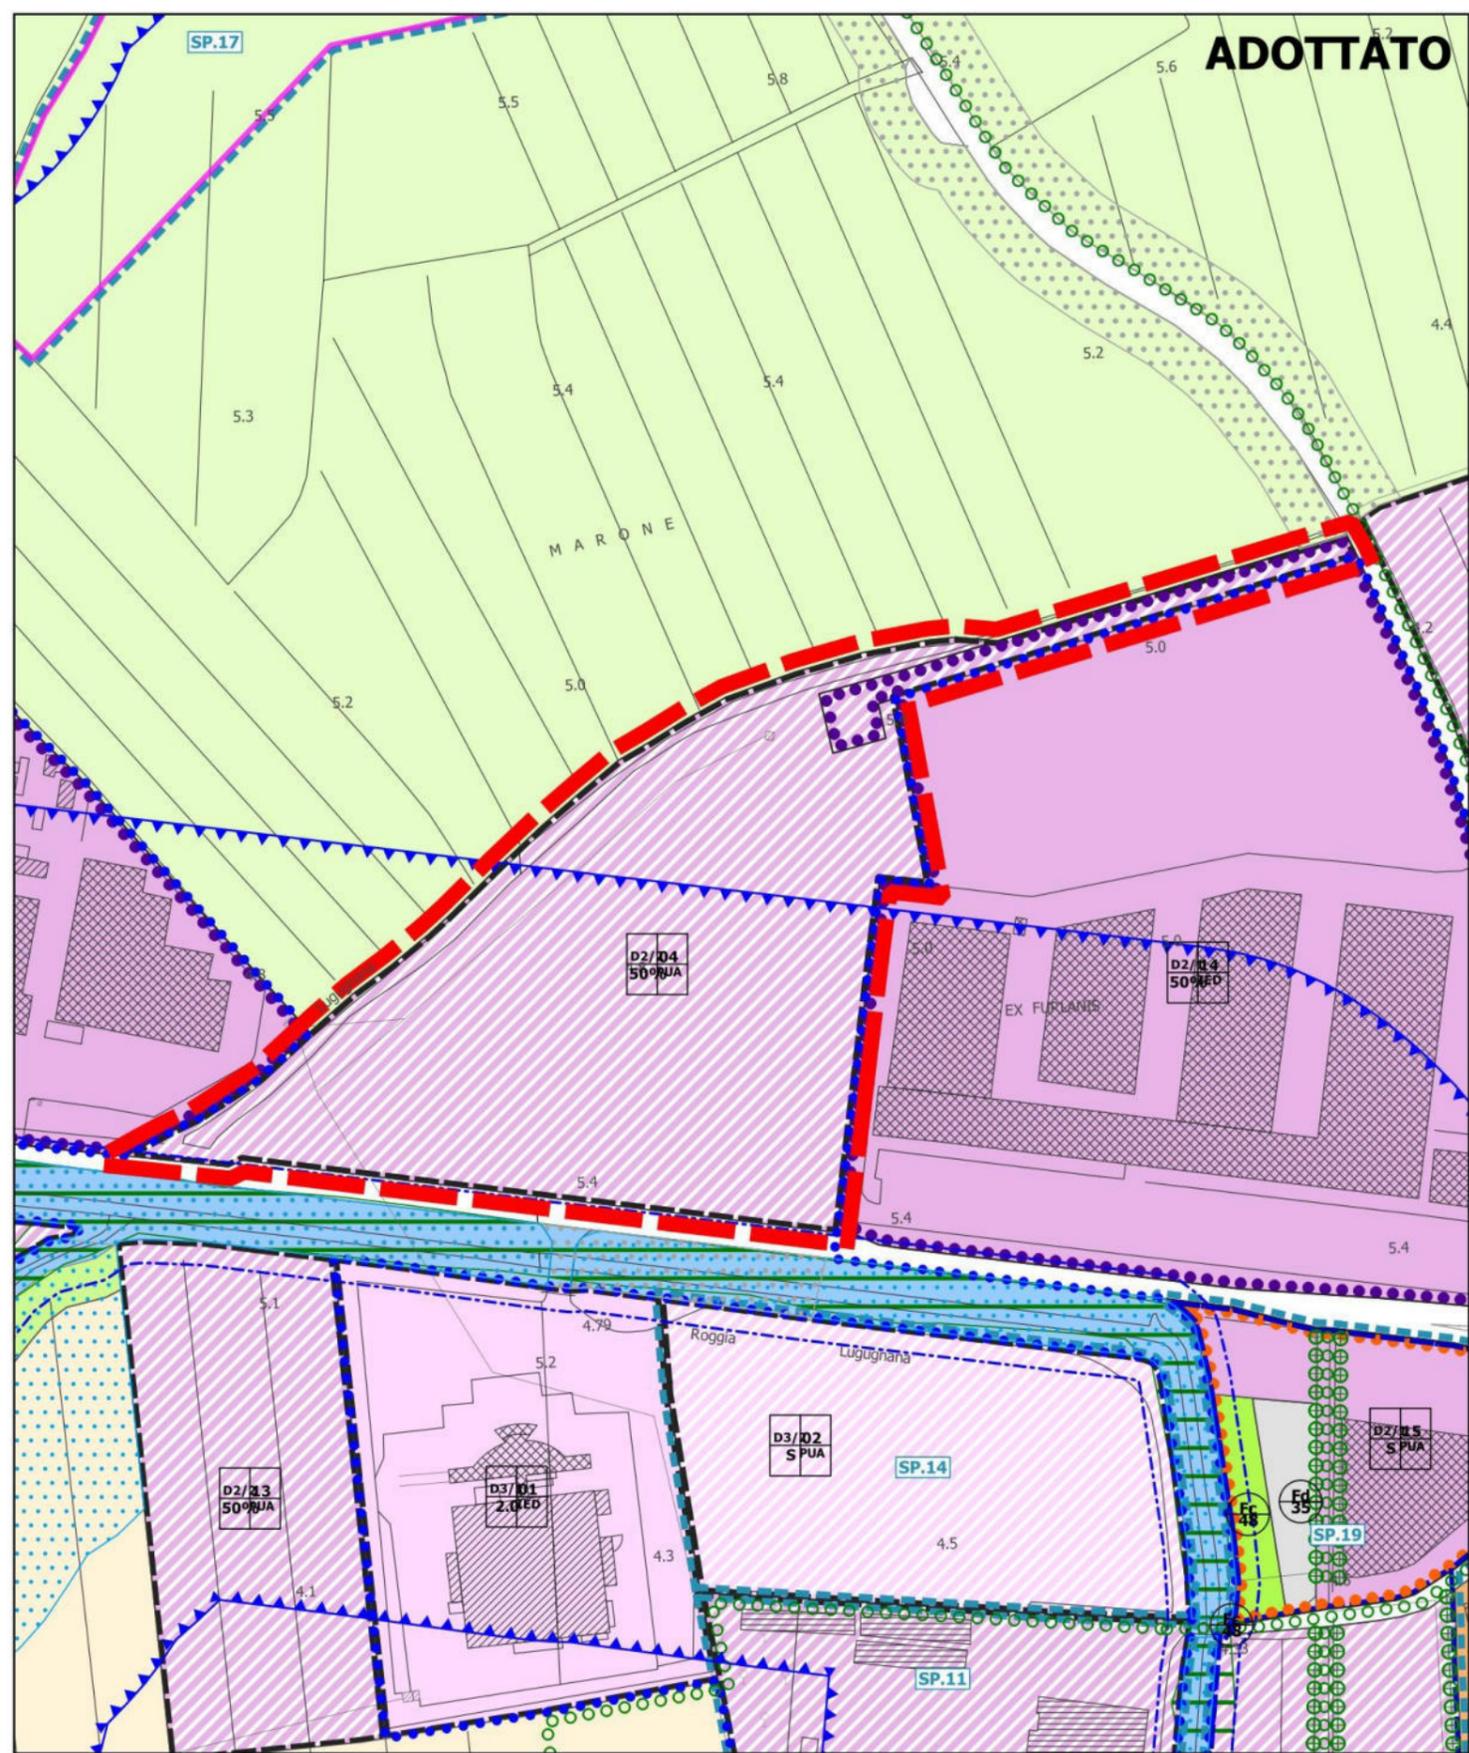



**RI.05**

**Localizzazione:** Vado lungo la SS 14

**Osservazione/modifica:** rinuncia RI.05

**Proposta di RINUNCIA INSERITA**  
**controdeduzione:** modifica introdotta

scala 1:3000

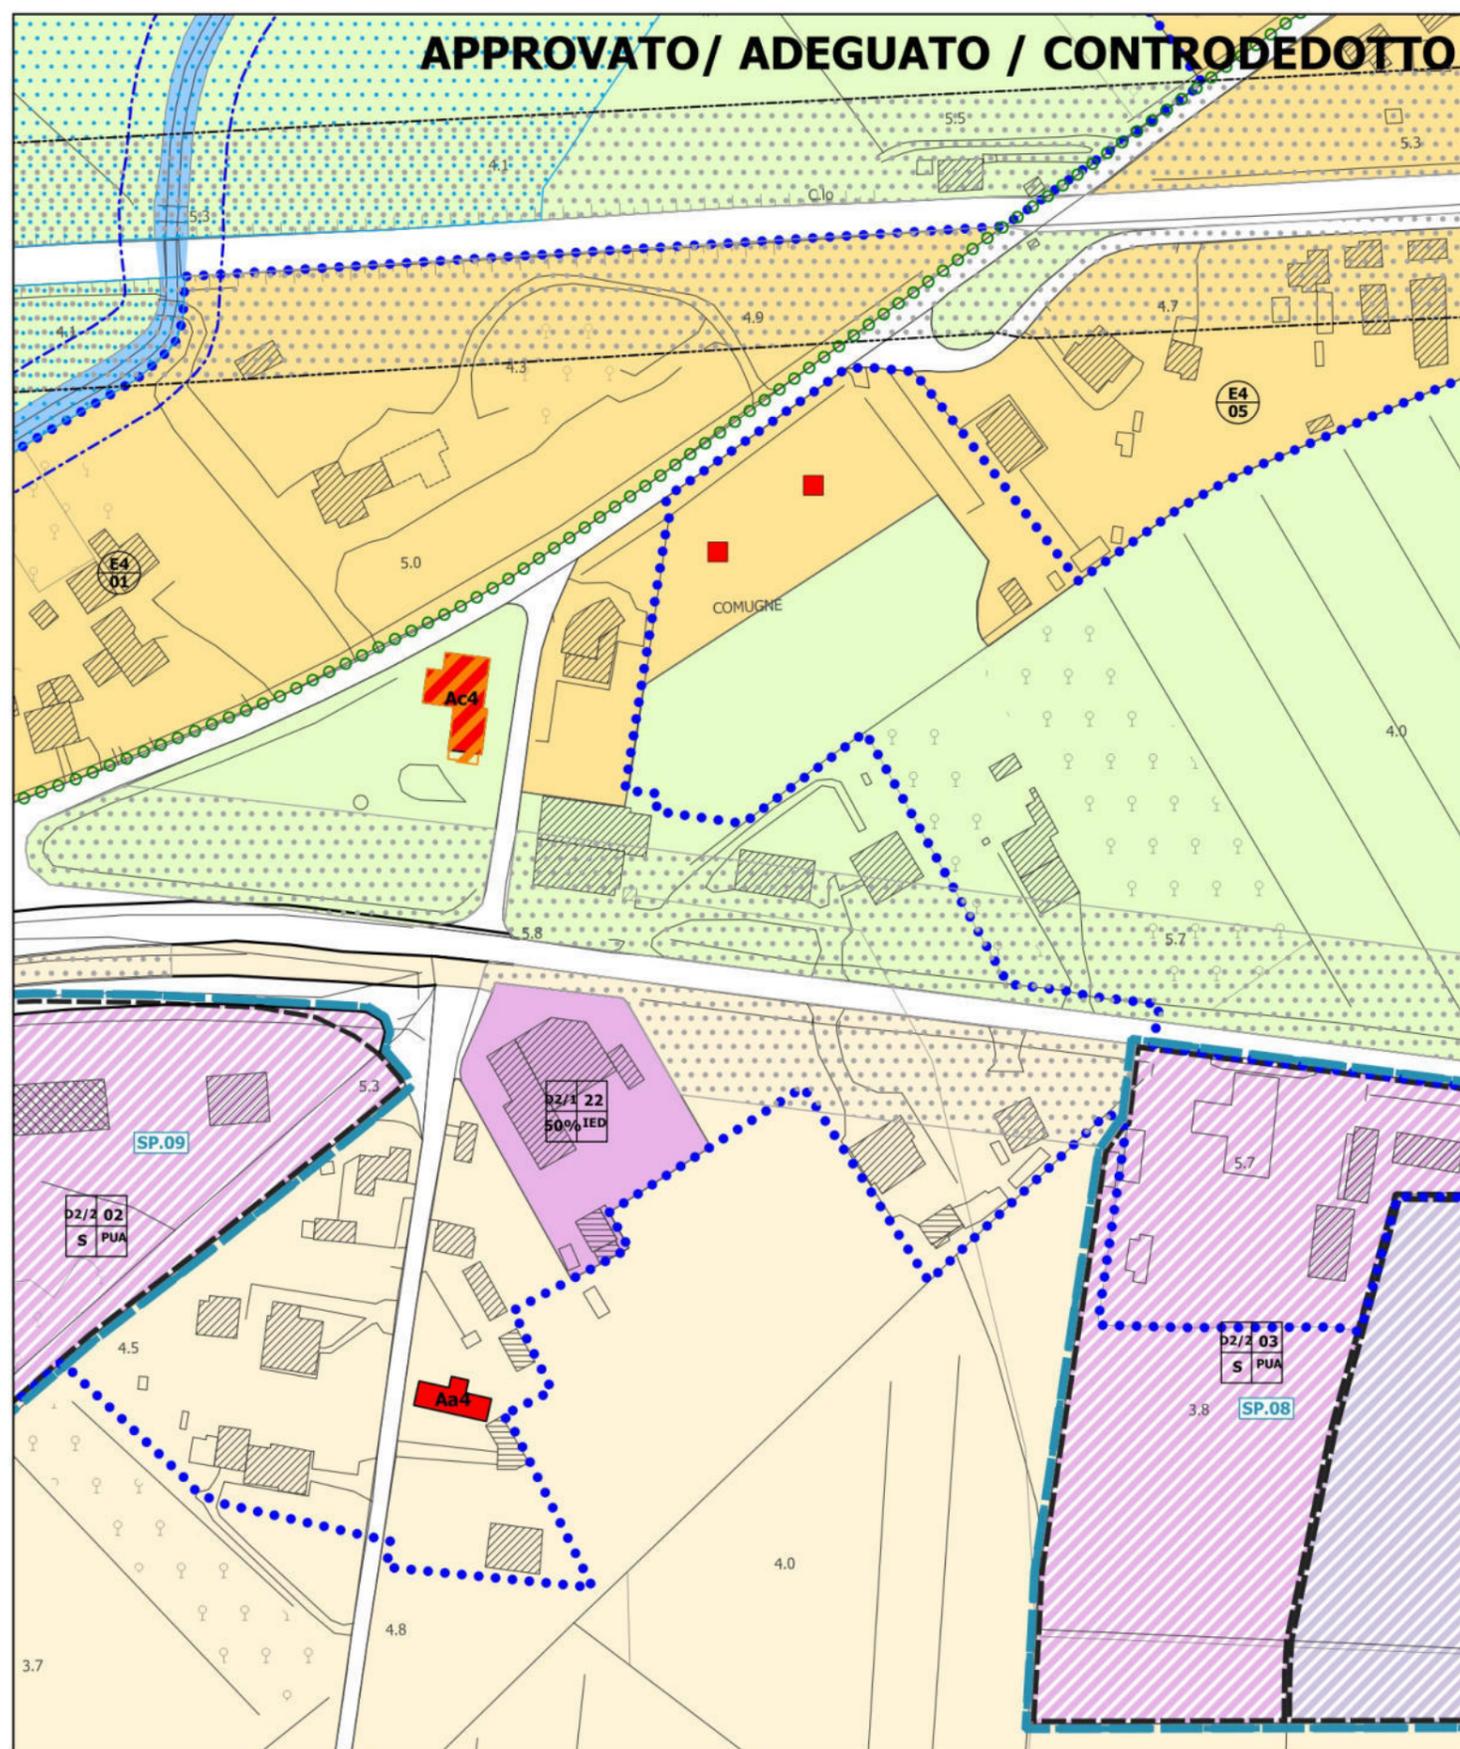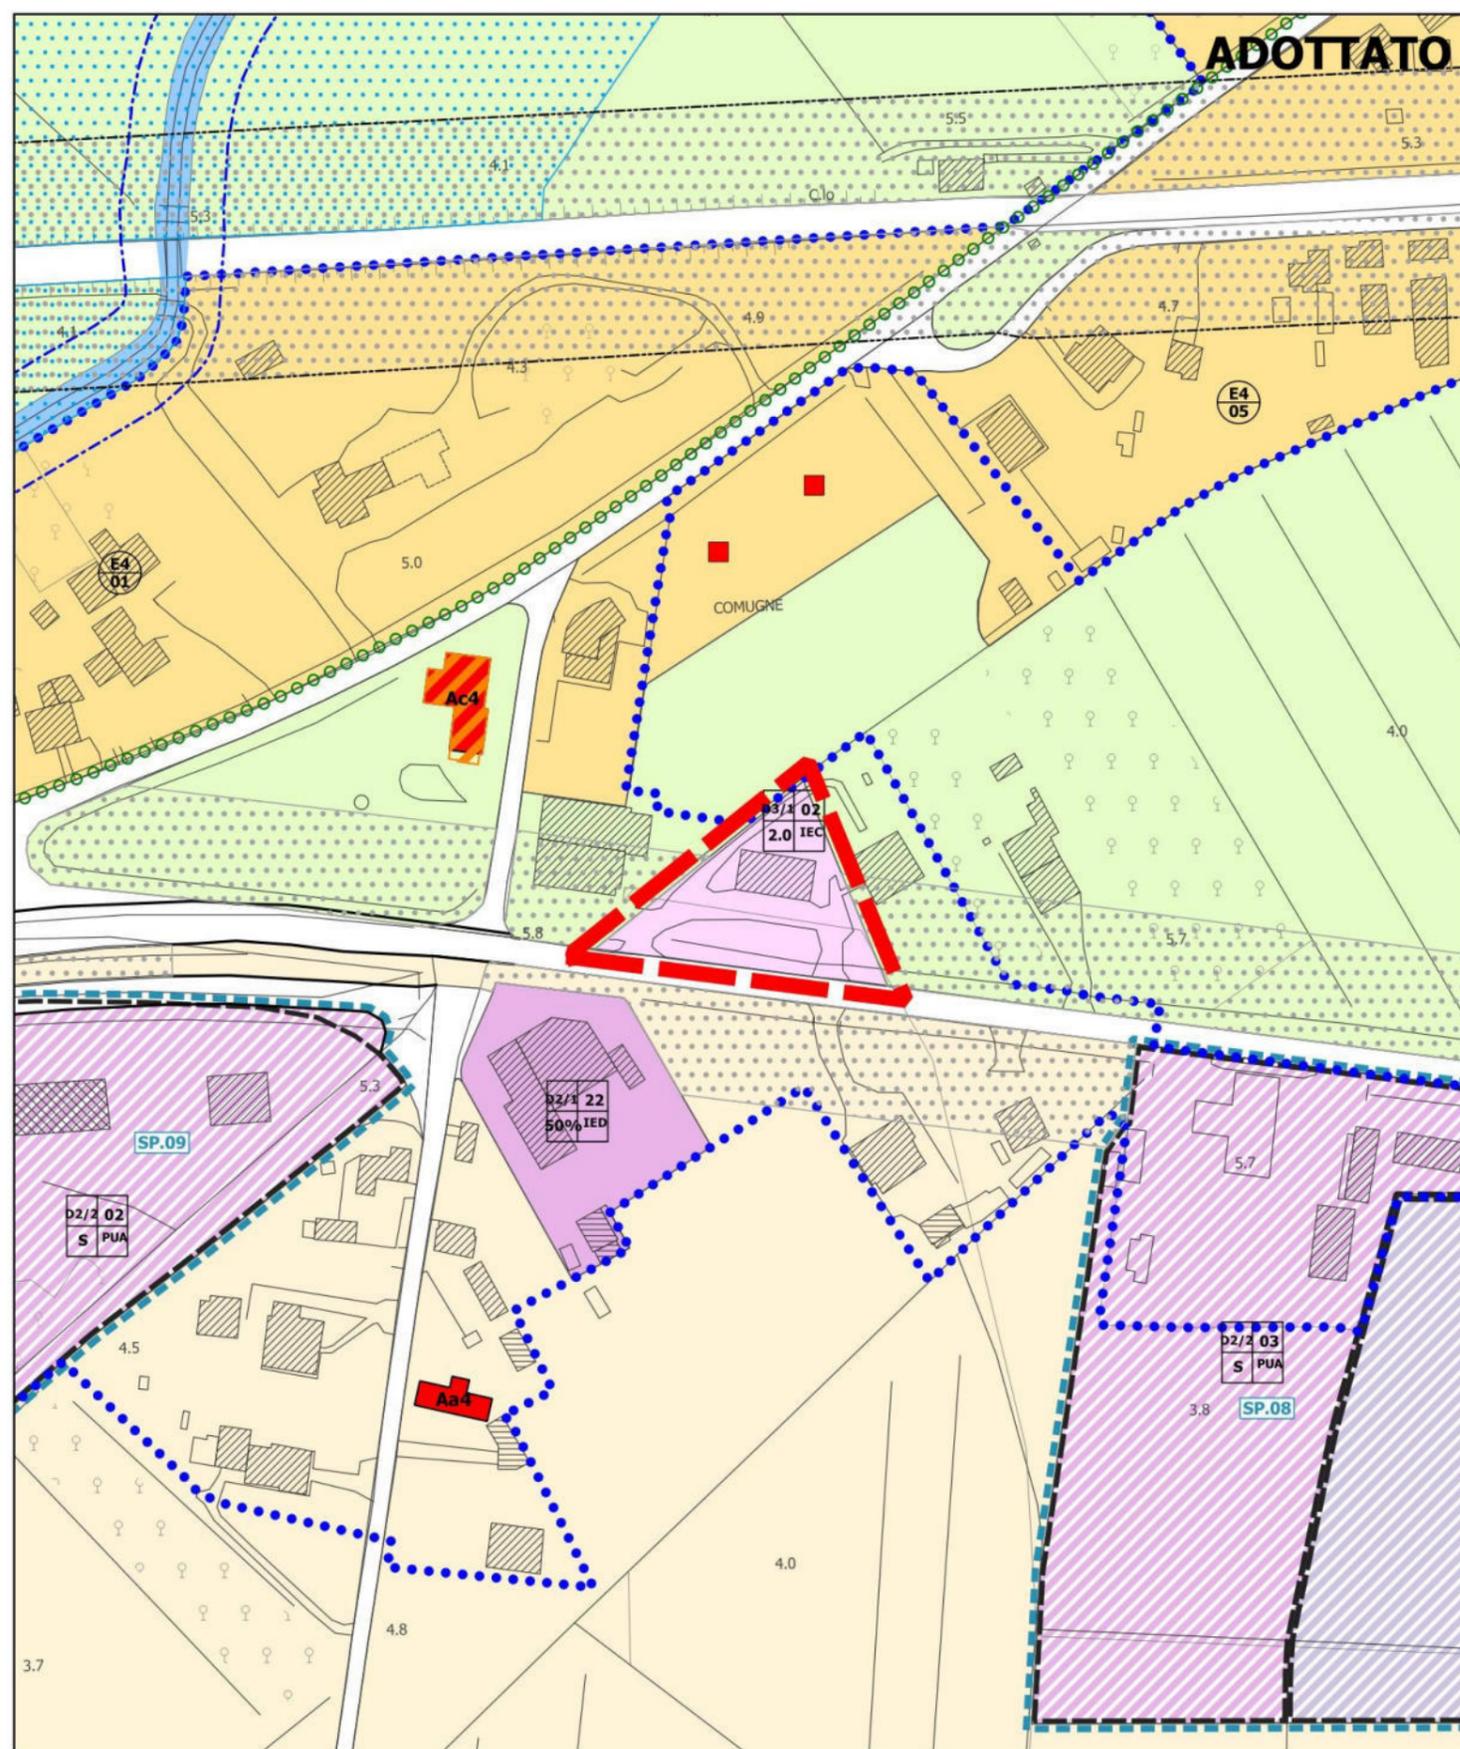



**RI.06**

**Localizzazione:** A nord di Stiago sulla SS 14

**Osservazione/modifica:** rinuncia RI.06

**Proposta di RINUNCIA INSERITA**  
**controdeduzione:** modifica introdotta

scala 1:2000

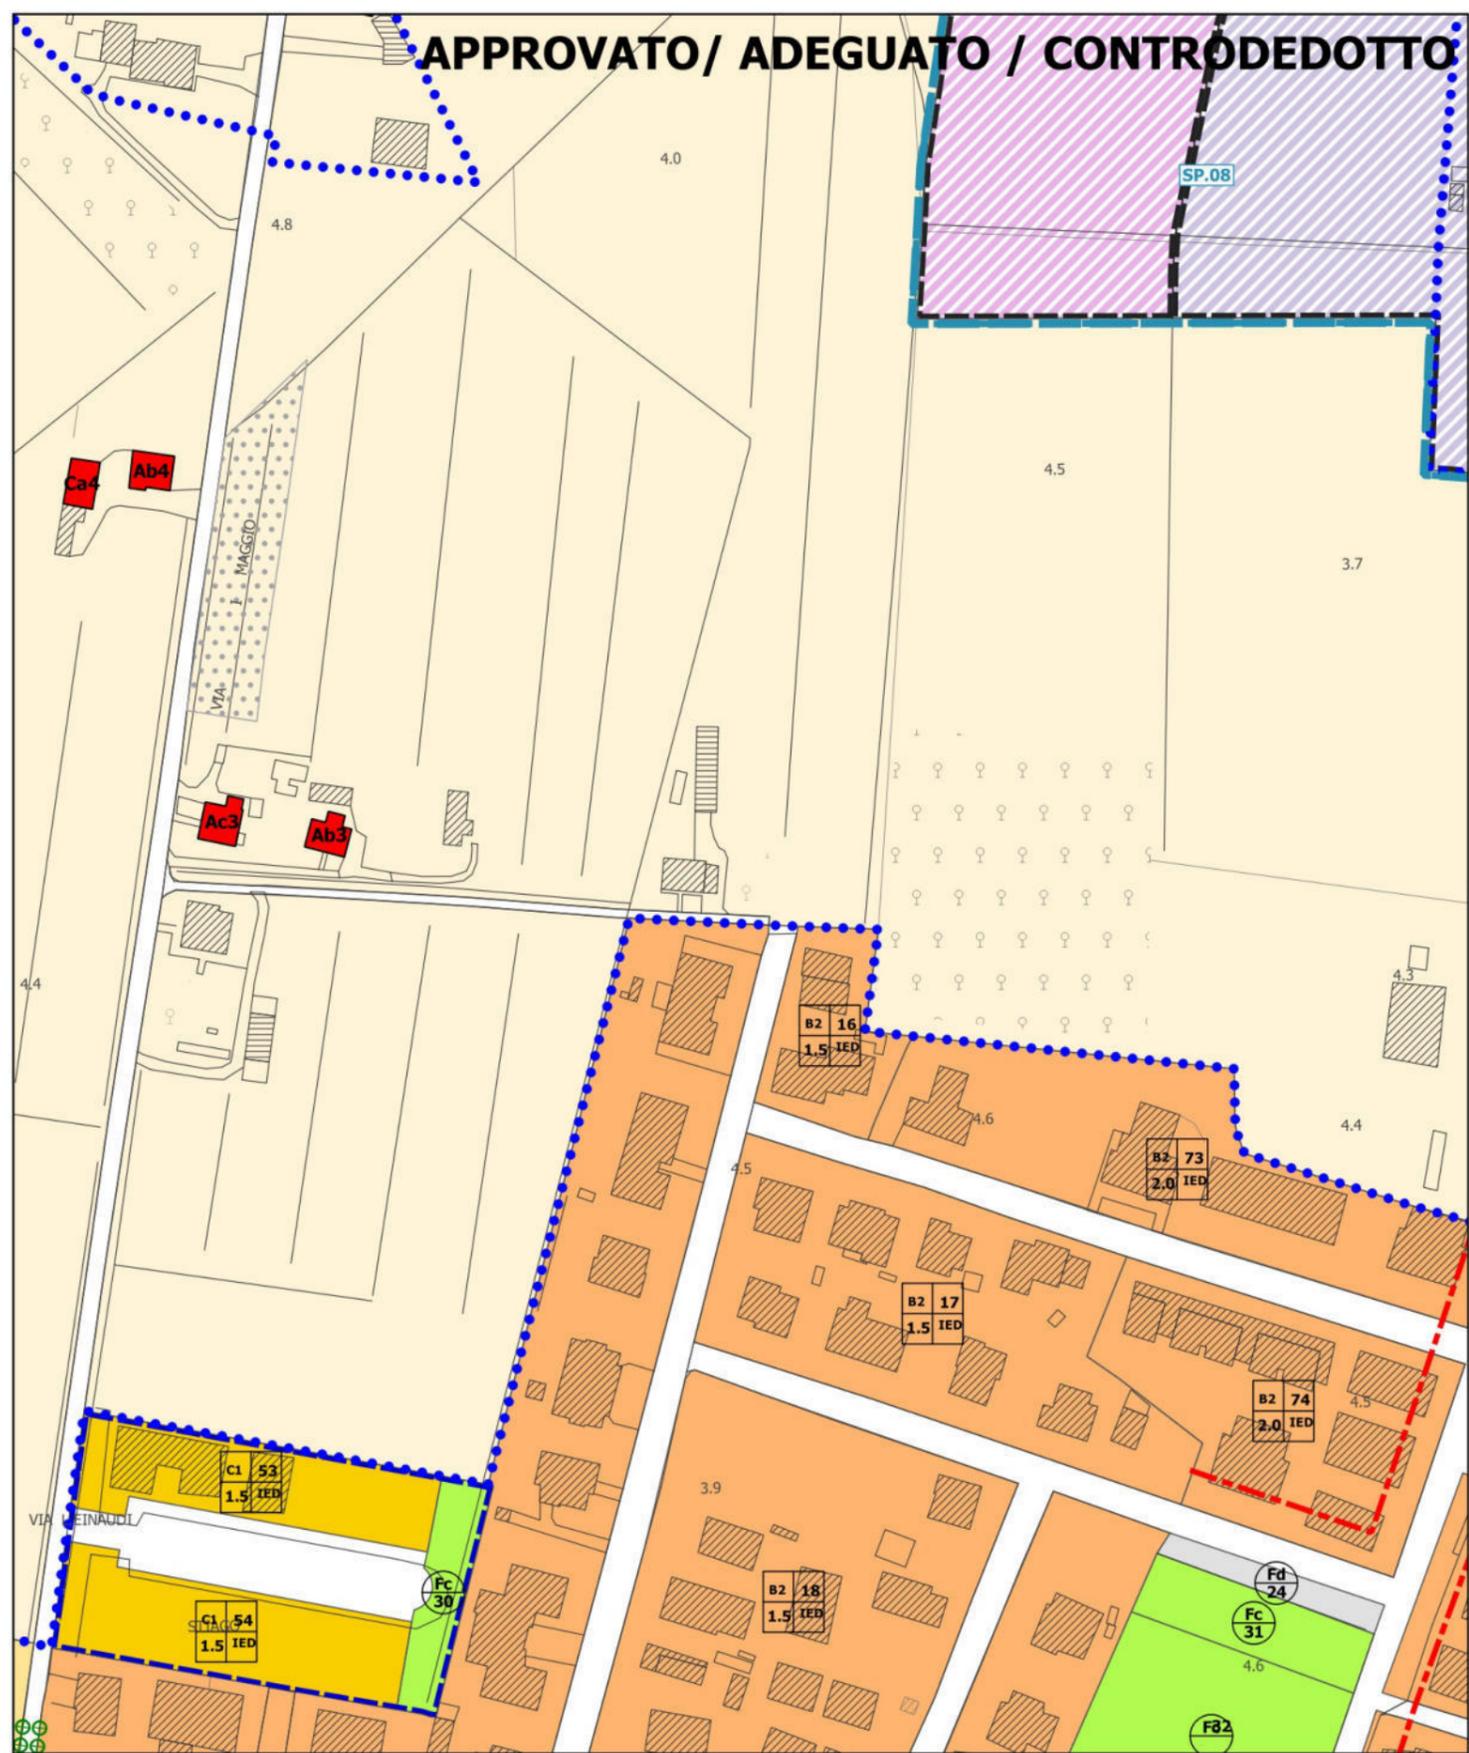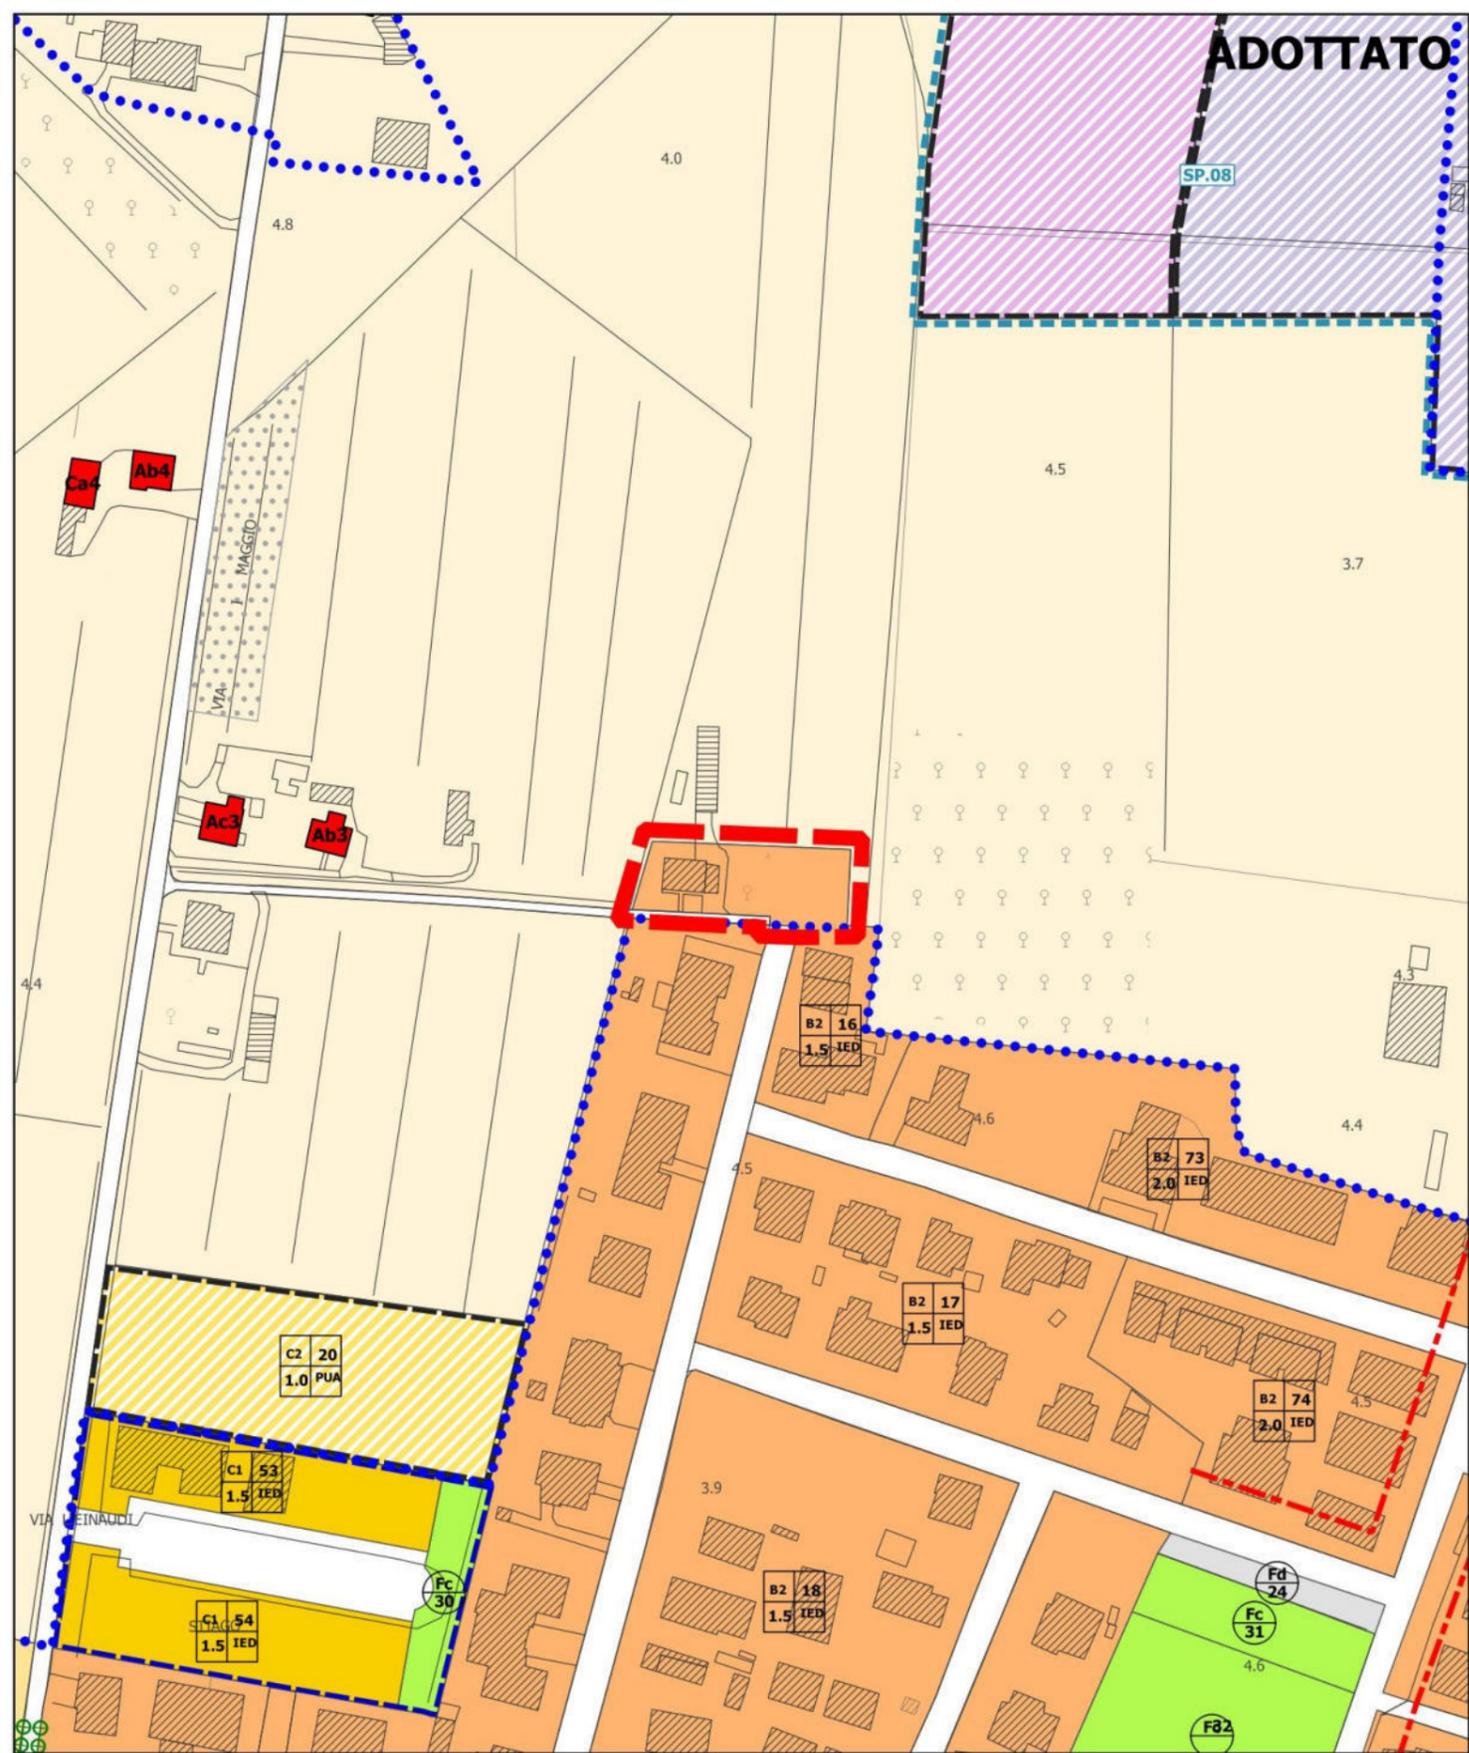

**RI.07**

**Localizzazione:** Stiago via Vincenzo Bellini



**Osservazione/modifica:** rinuncia RI.07

**Proposta di RINUNCIA INSERITA**  
**controdeduzione:** modifica introdotta

scala 1:2000

**ADOTTATO**

**APPROVATO / ADEGUATO / CONTRODEDOTTO**

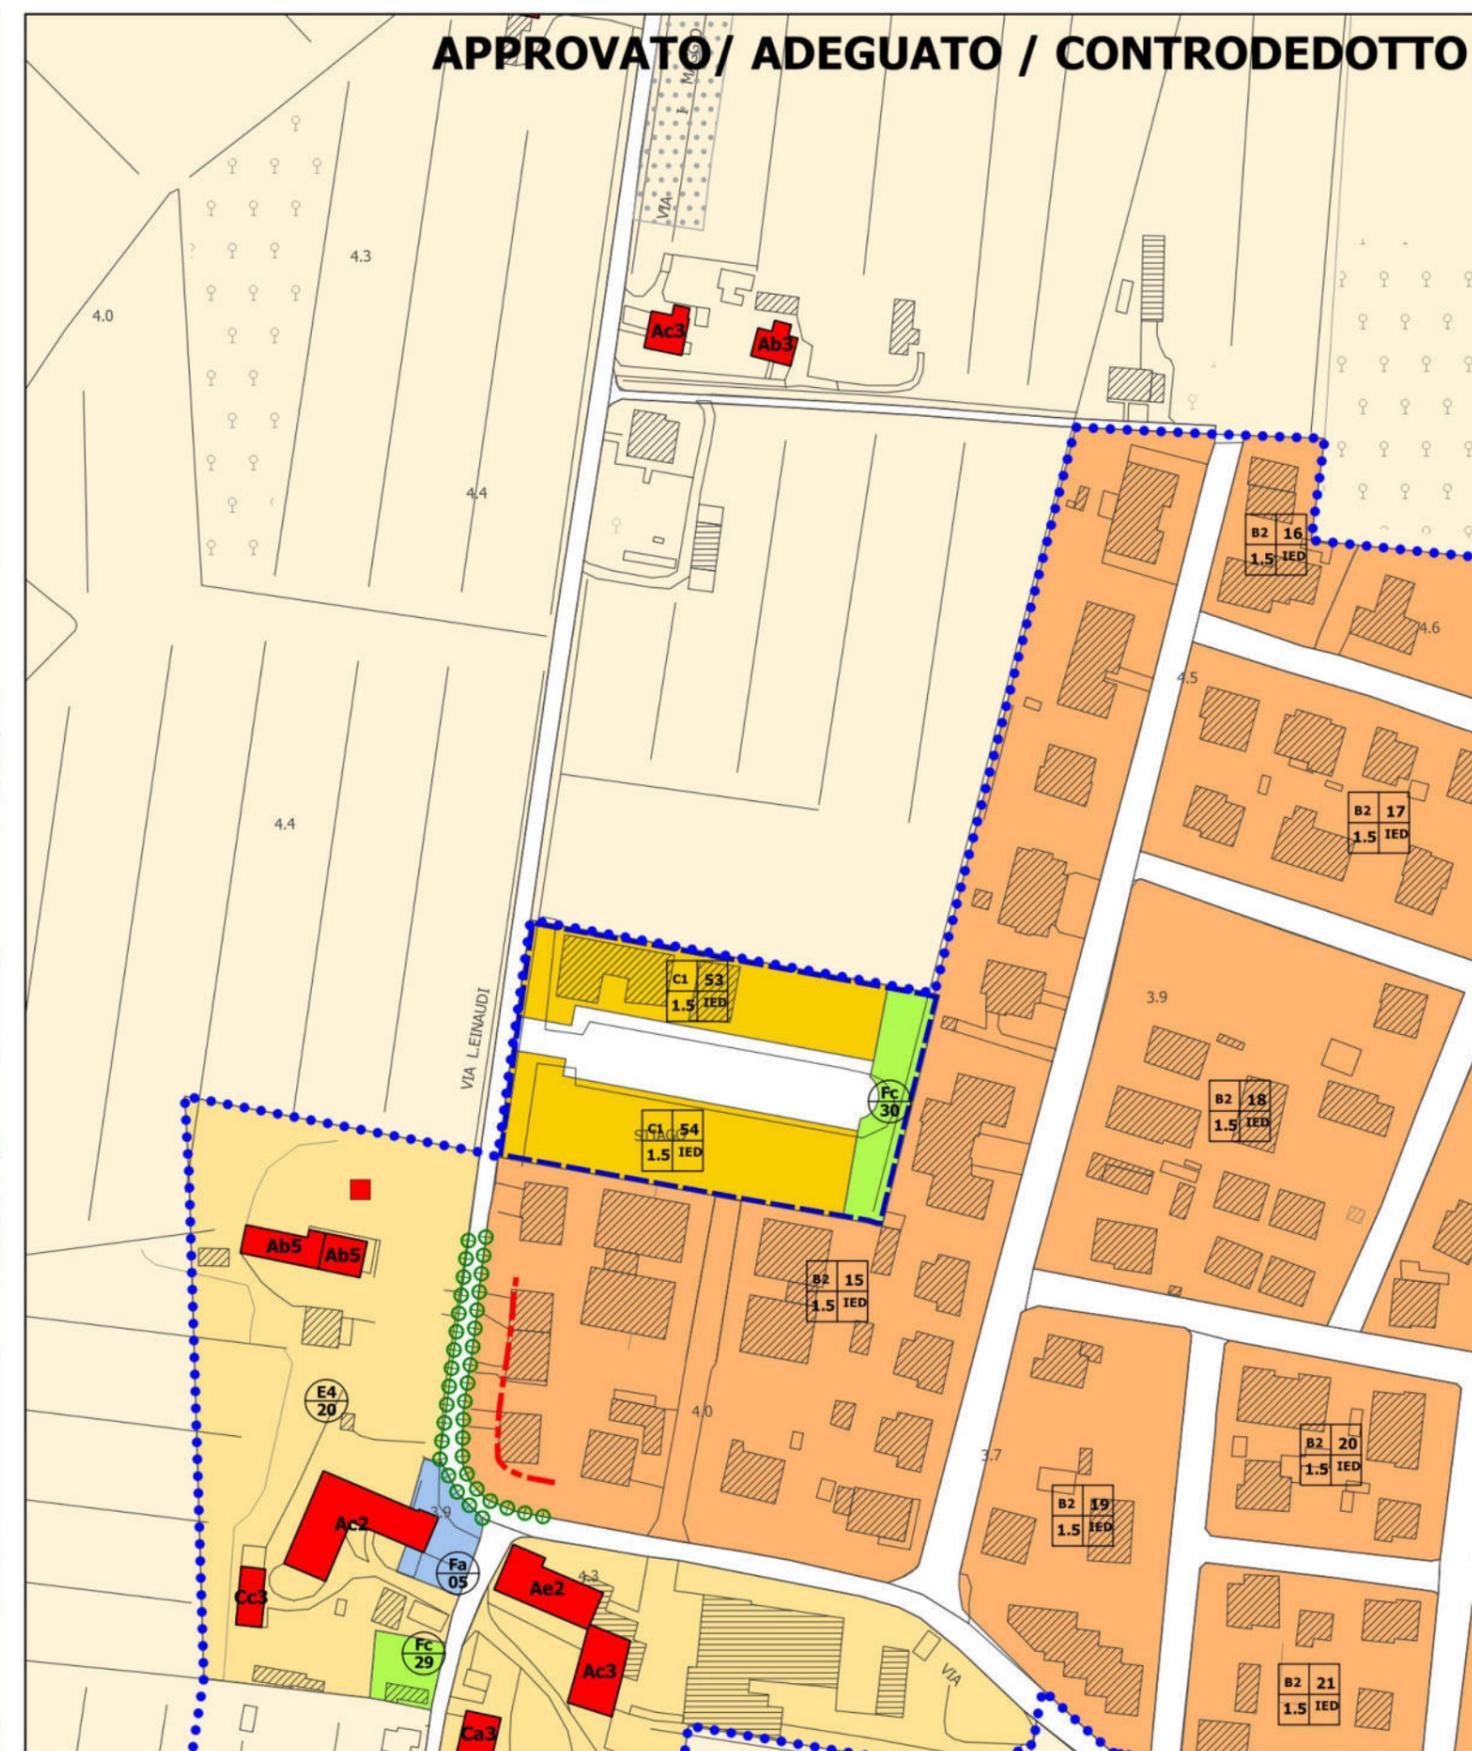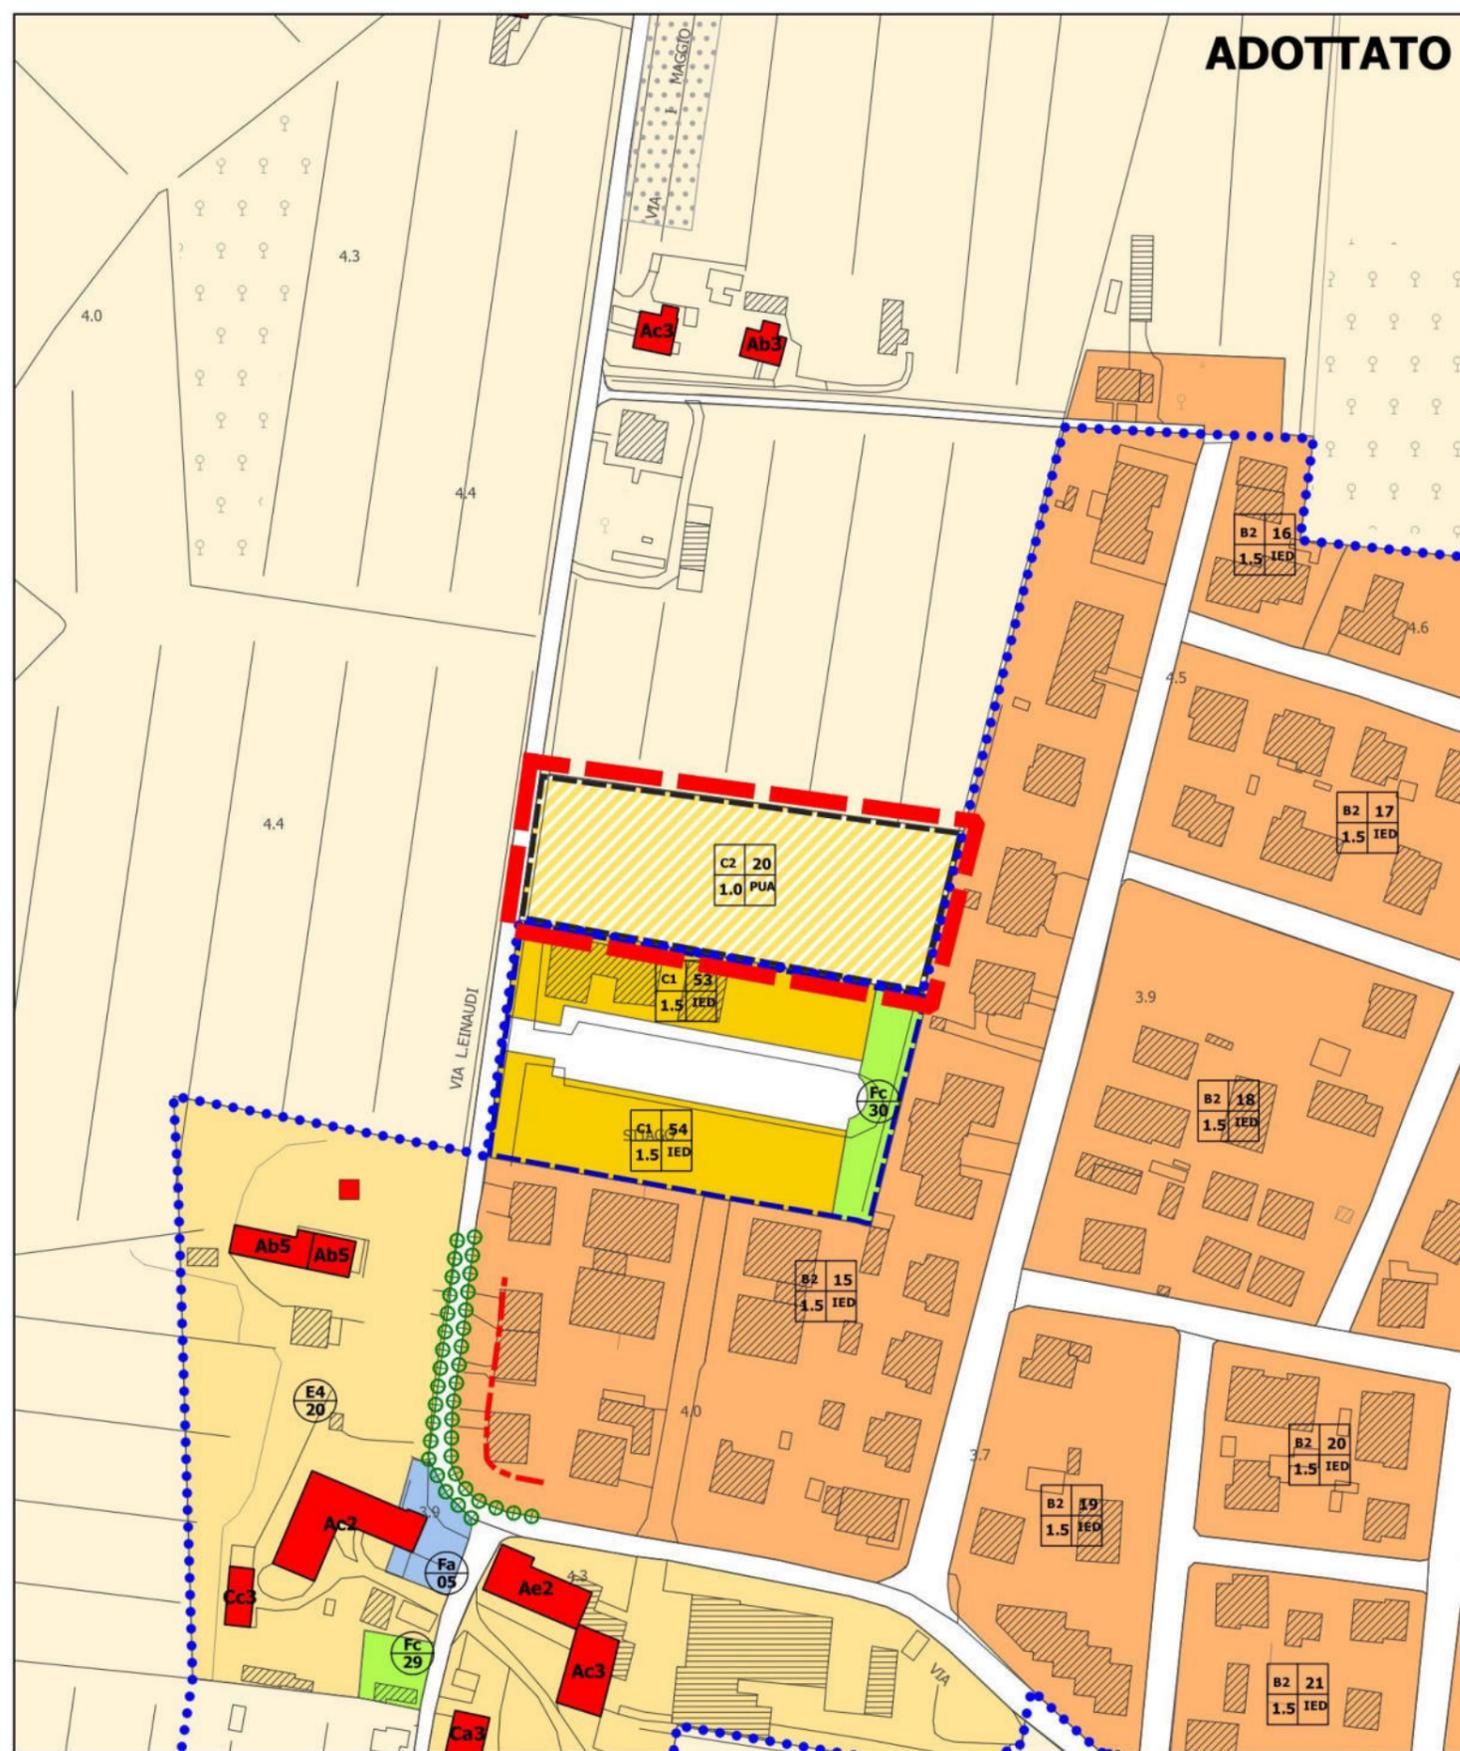

**RI.08**

**Localizzazione:** via Luigi Einaudi località Stiago



**Osservazione/modifica:** rinuncia RI.08

**Proposta di RINUNCIA INSERITA**  
**controdeduzione:** modifica introdotta

scala 1:2000

**ADOTTATO**

**APPROVATO/ ADEGUATO / CONTRODEDOTTO**

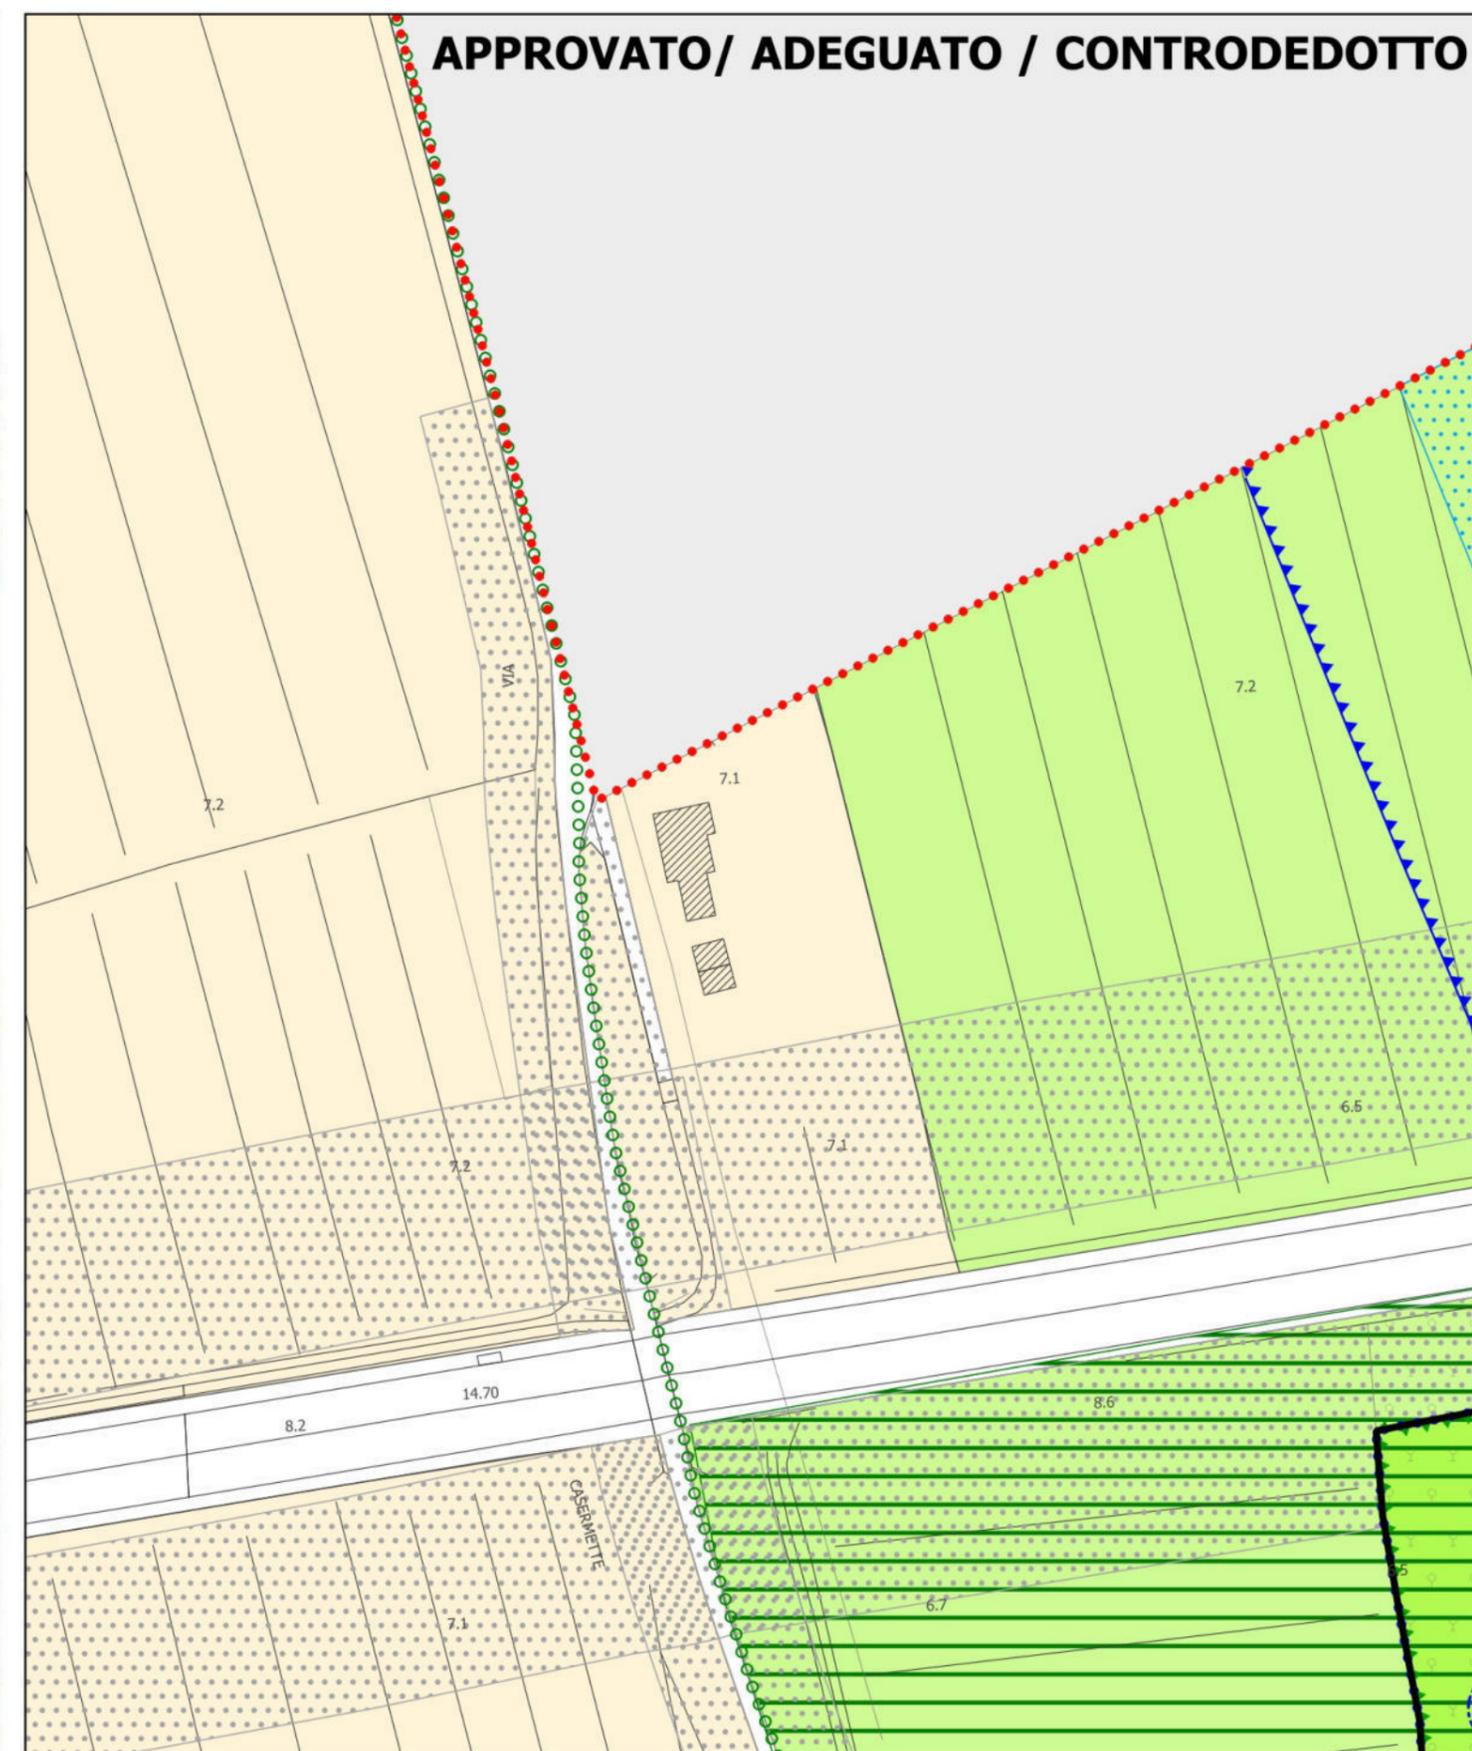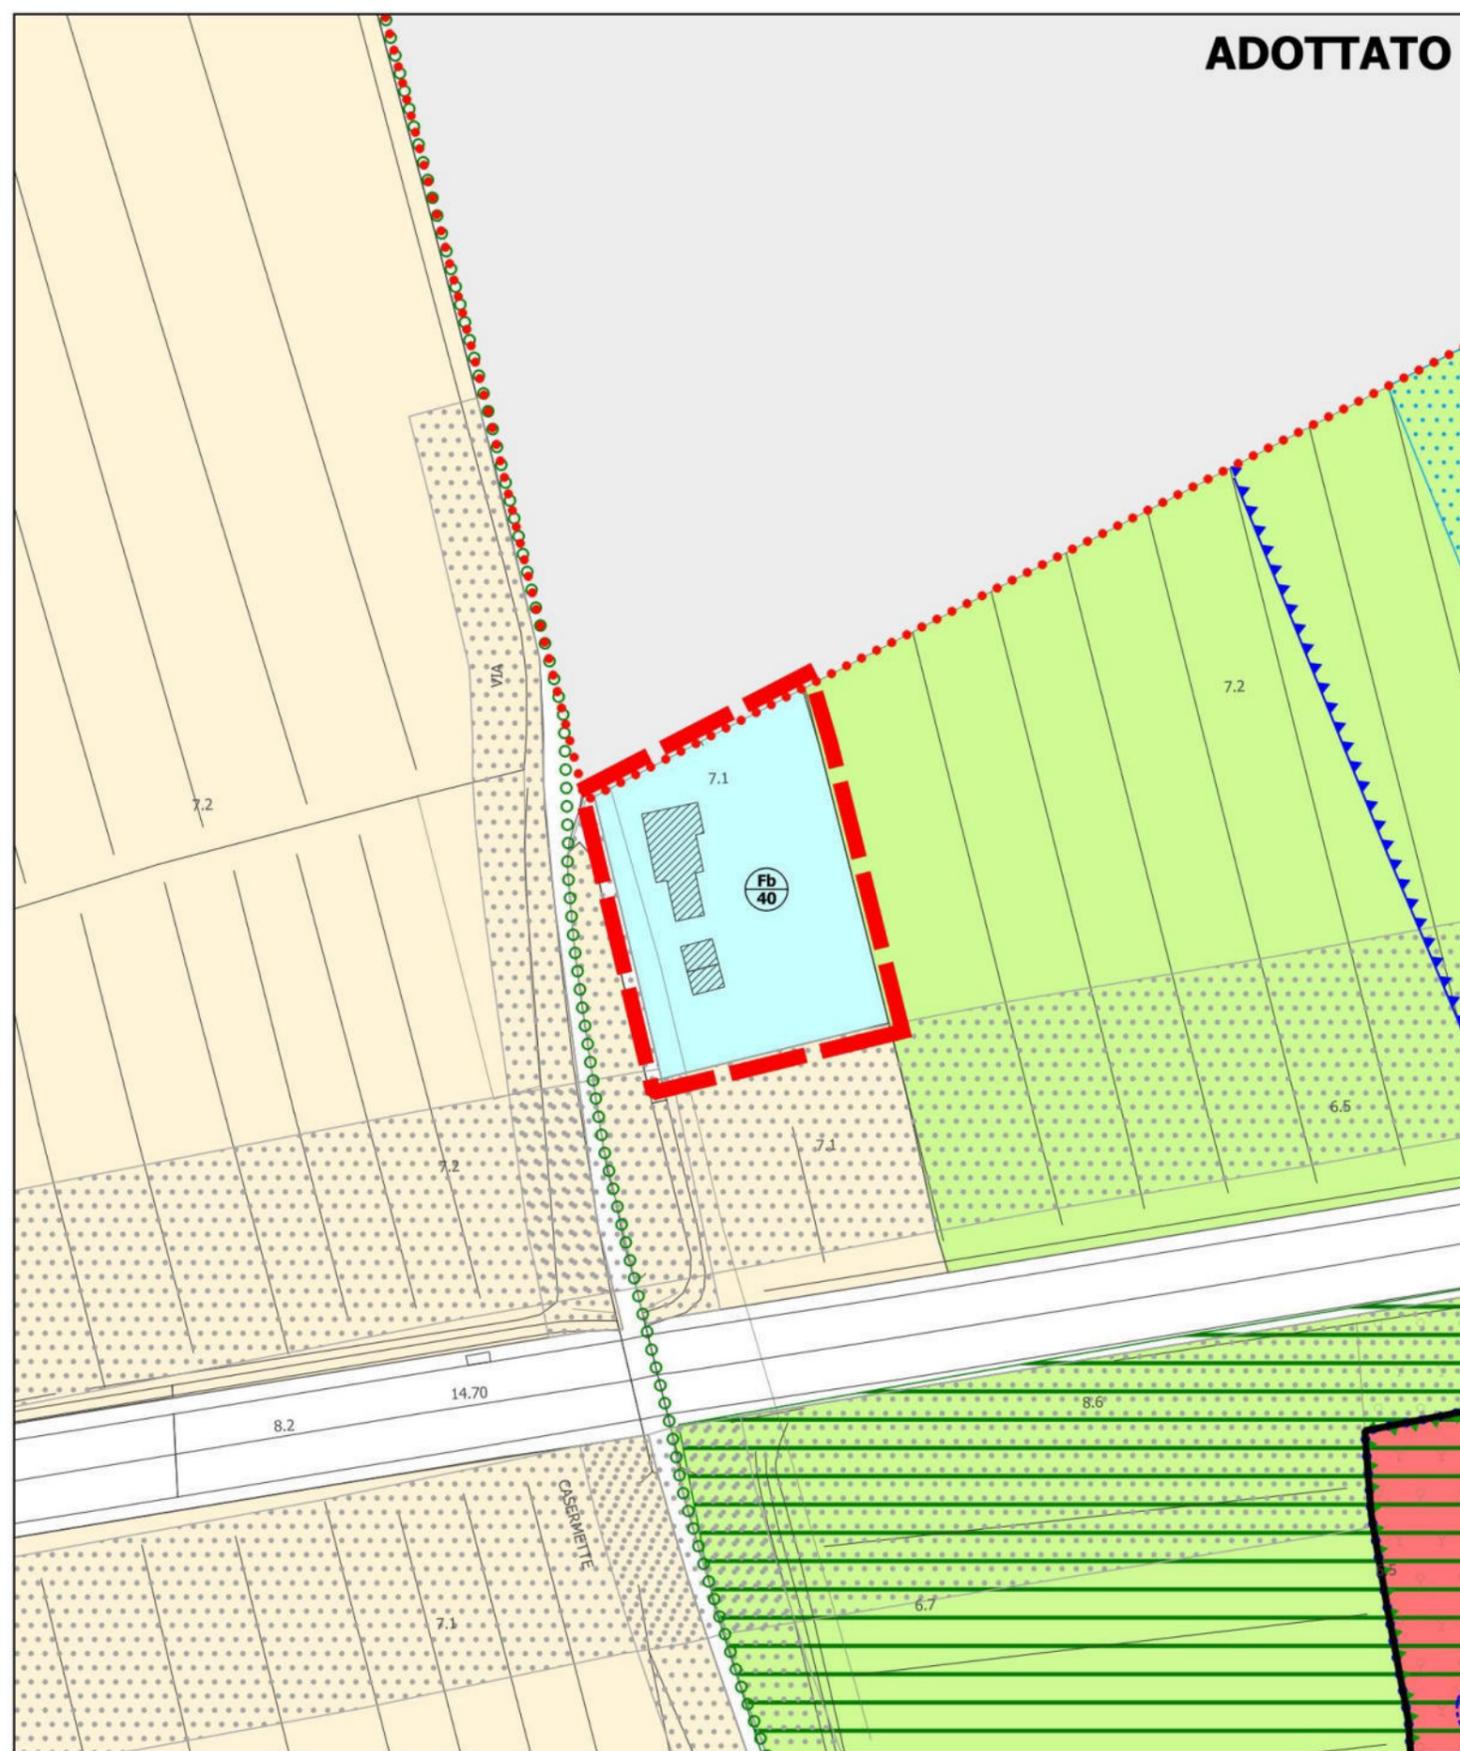



**RI.09**

**Localizzazione:** Alvispoli

**Osservazione/modifica:** rinuncia RI.09

**Proposta di** **RINUNCIA INSERITA**  
**controdeduzione:** modifica introdotta

scala 1:2000

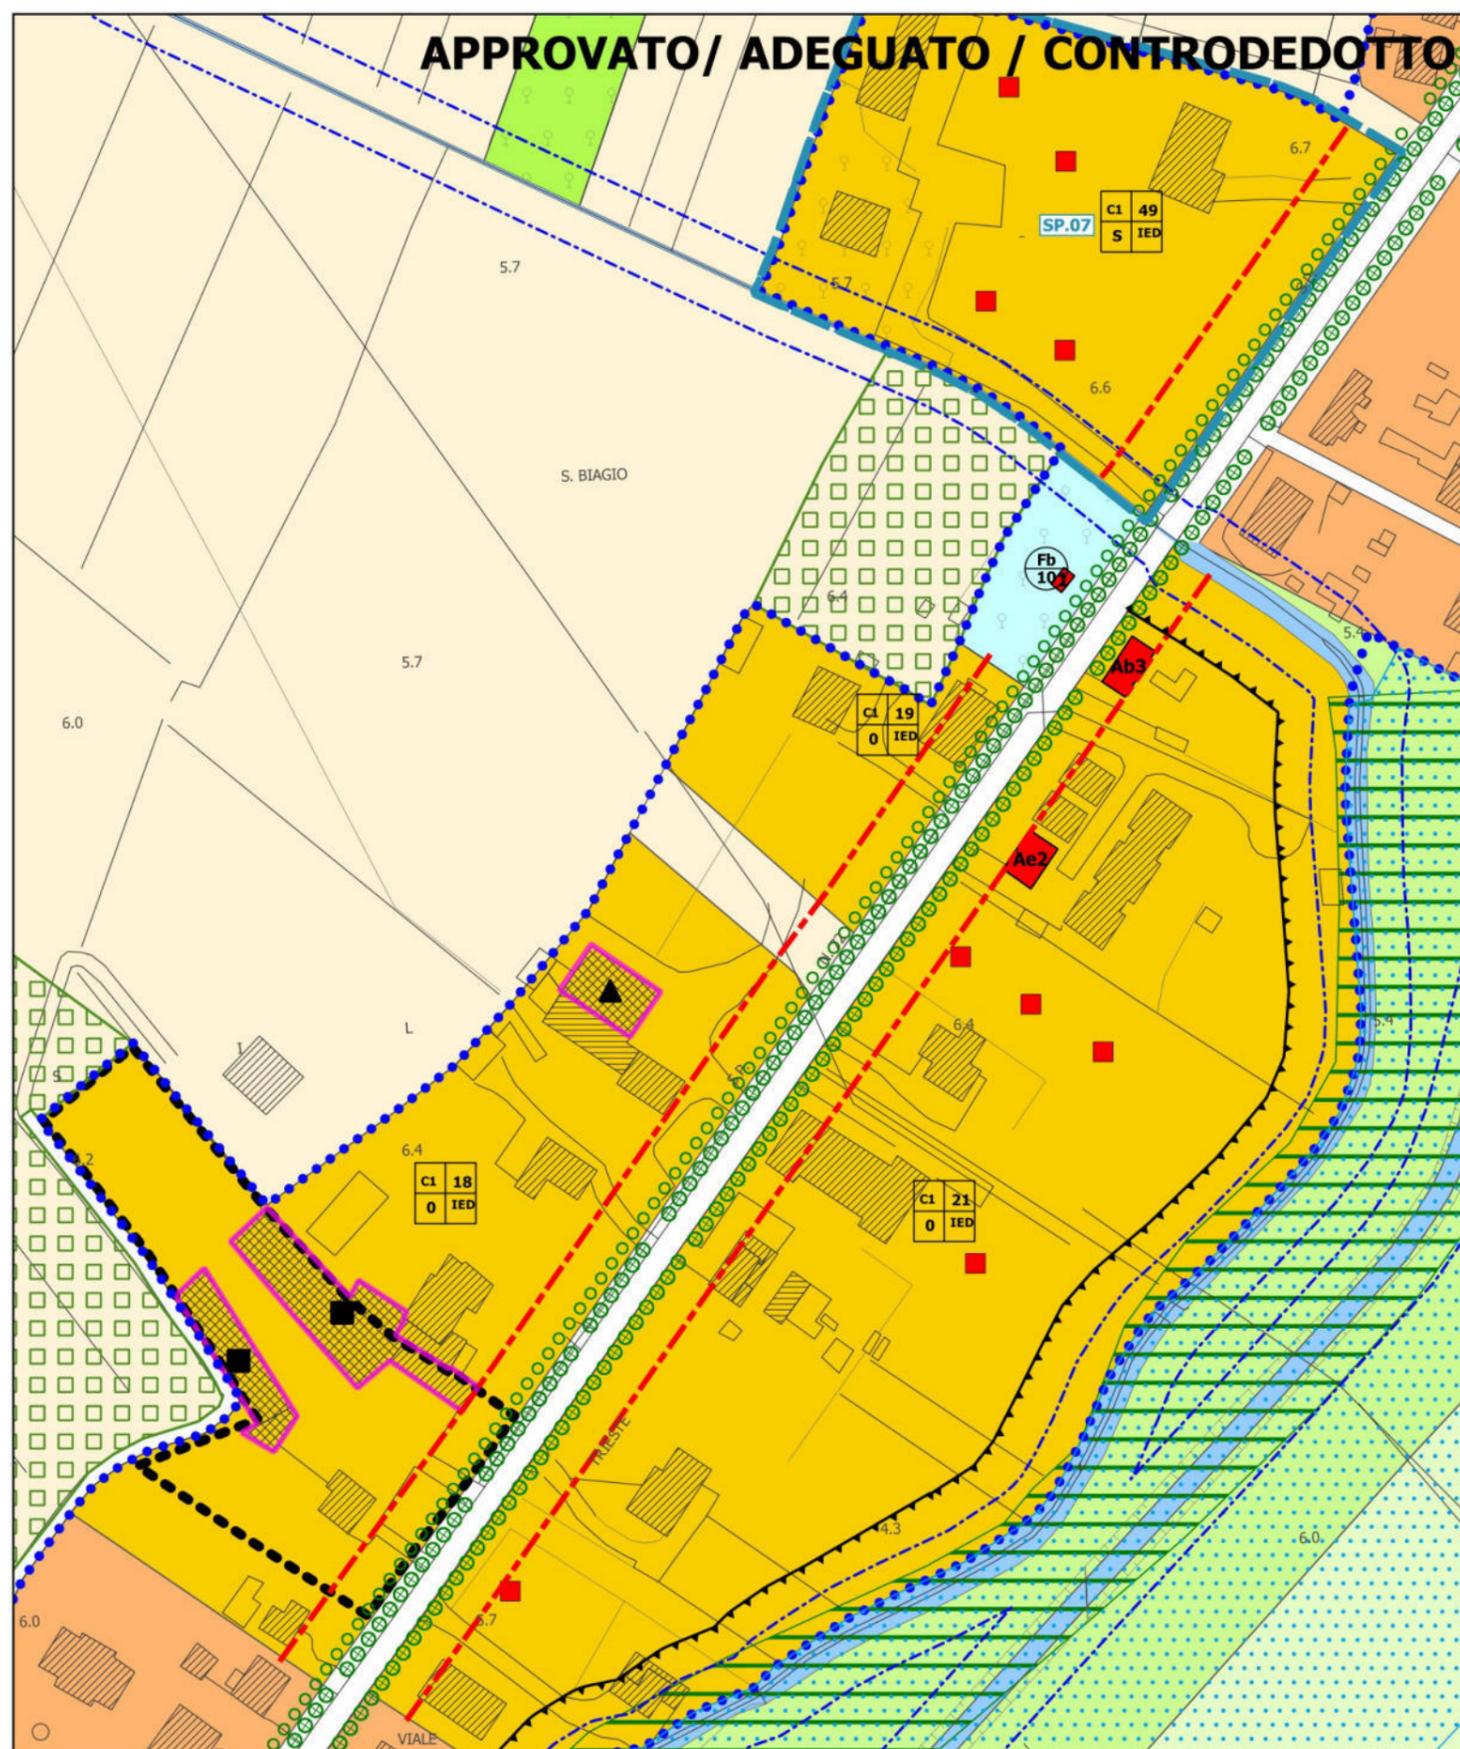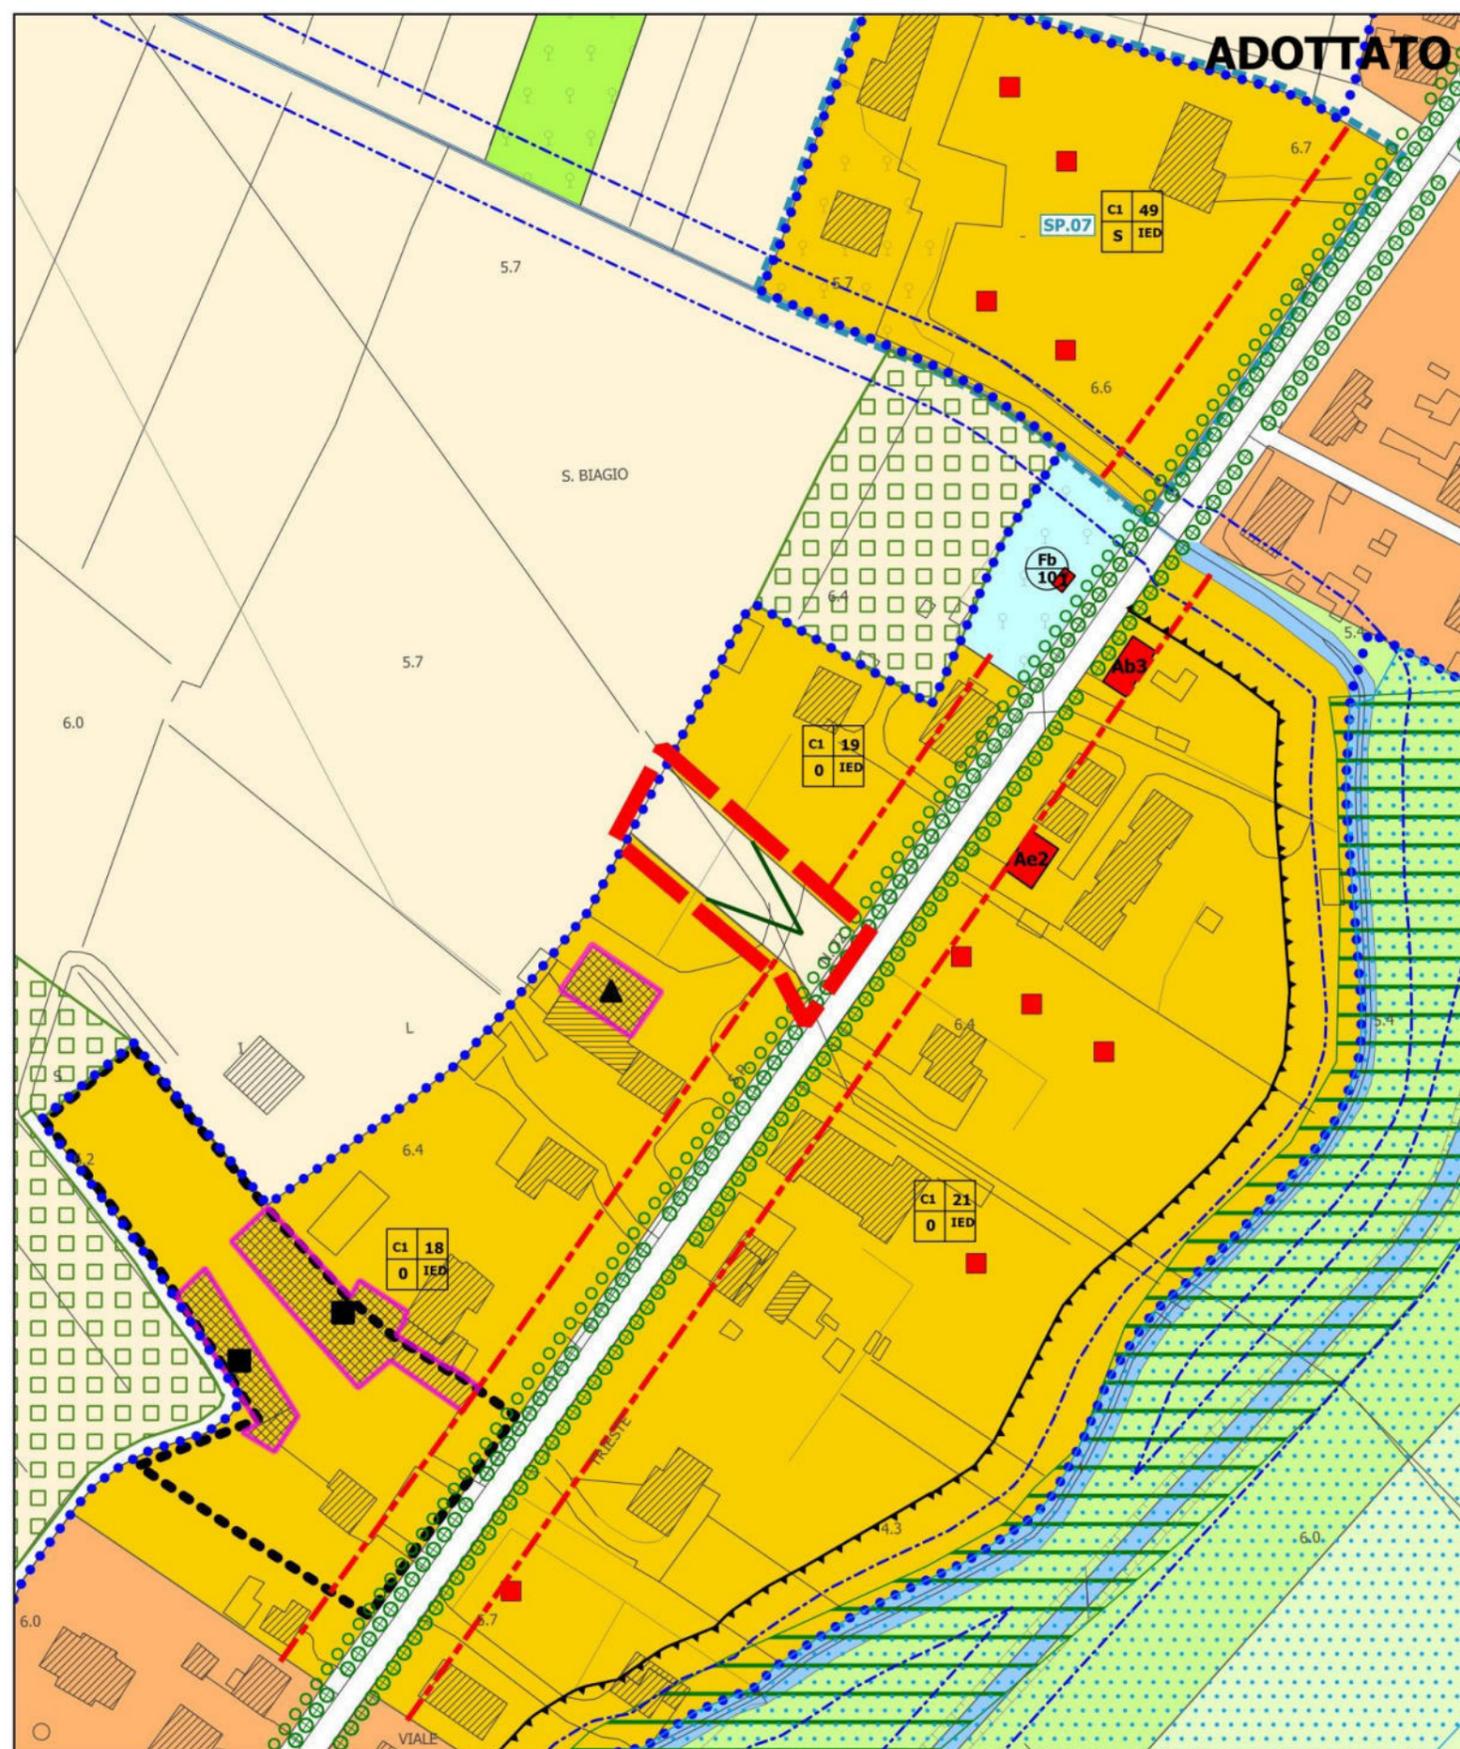



**OS.01**

**Localizzazione:** Via Mocenigo, tra capoluogo e Alvisopoli

**Osservazione/modifica:** osservazione OS.01

**Proposta di controdeduzione:** **PARZIALMENTE ACCOGLIBILE**  
 modifica introdotta (parzialmente accolta)

scala 1:2000

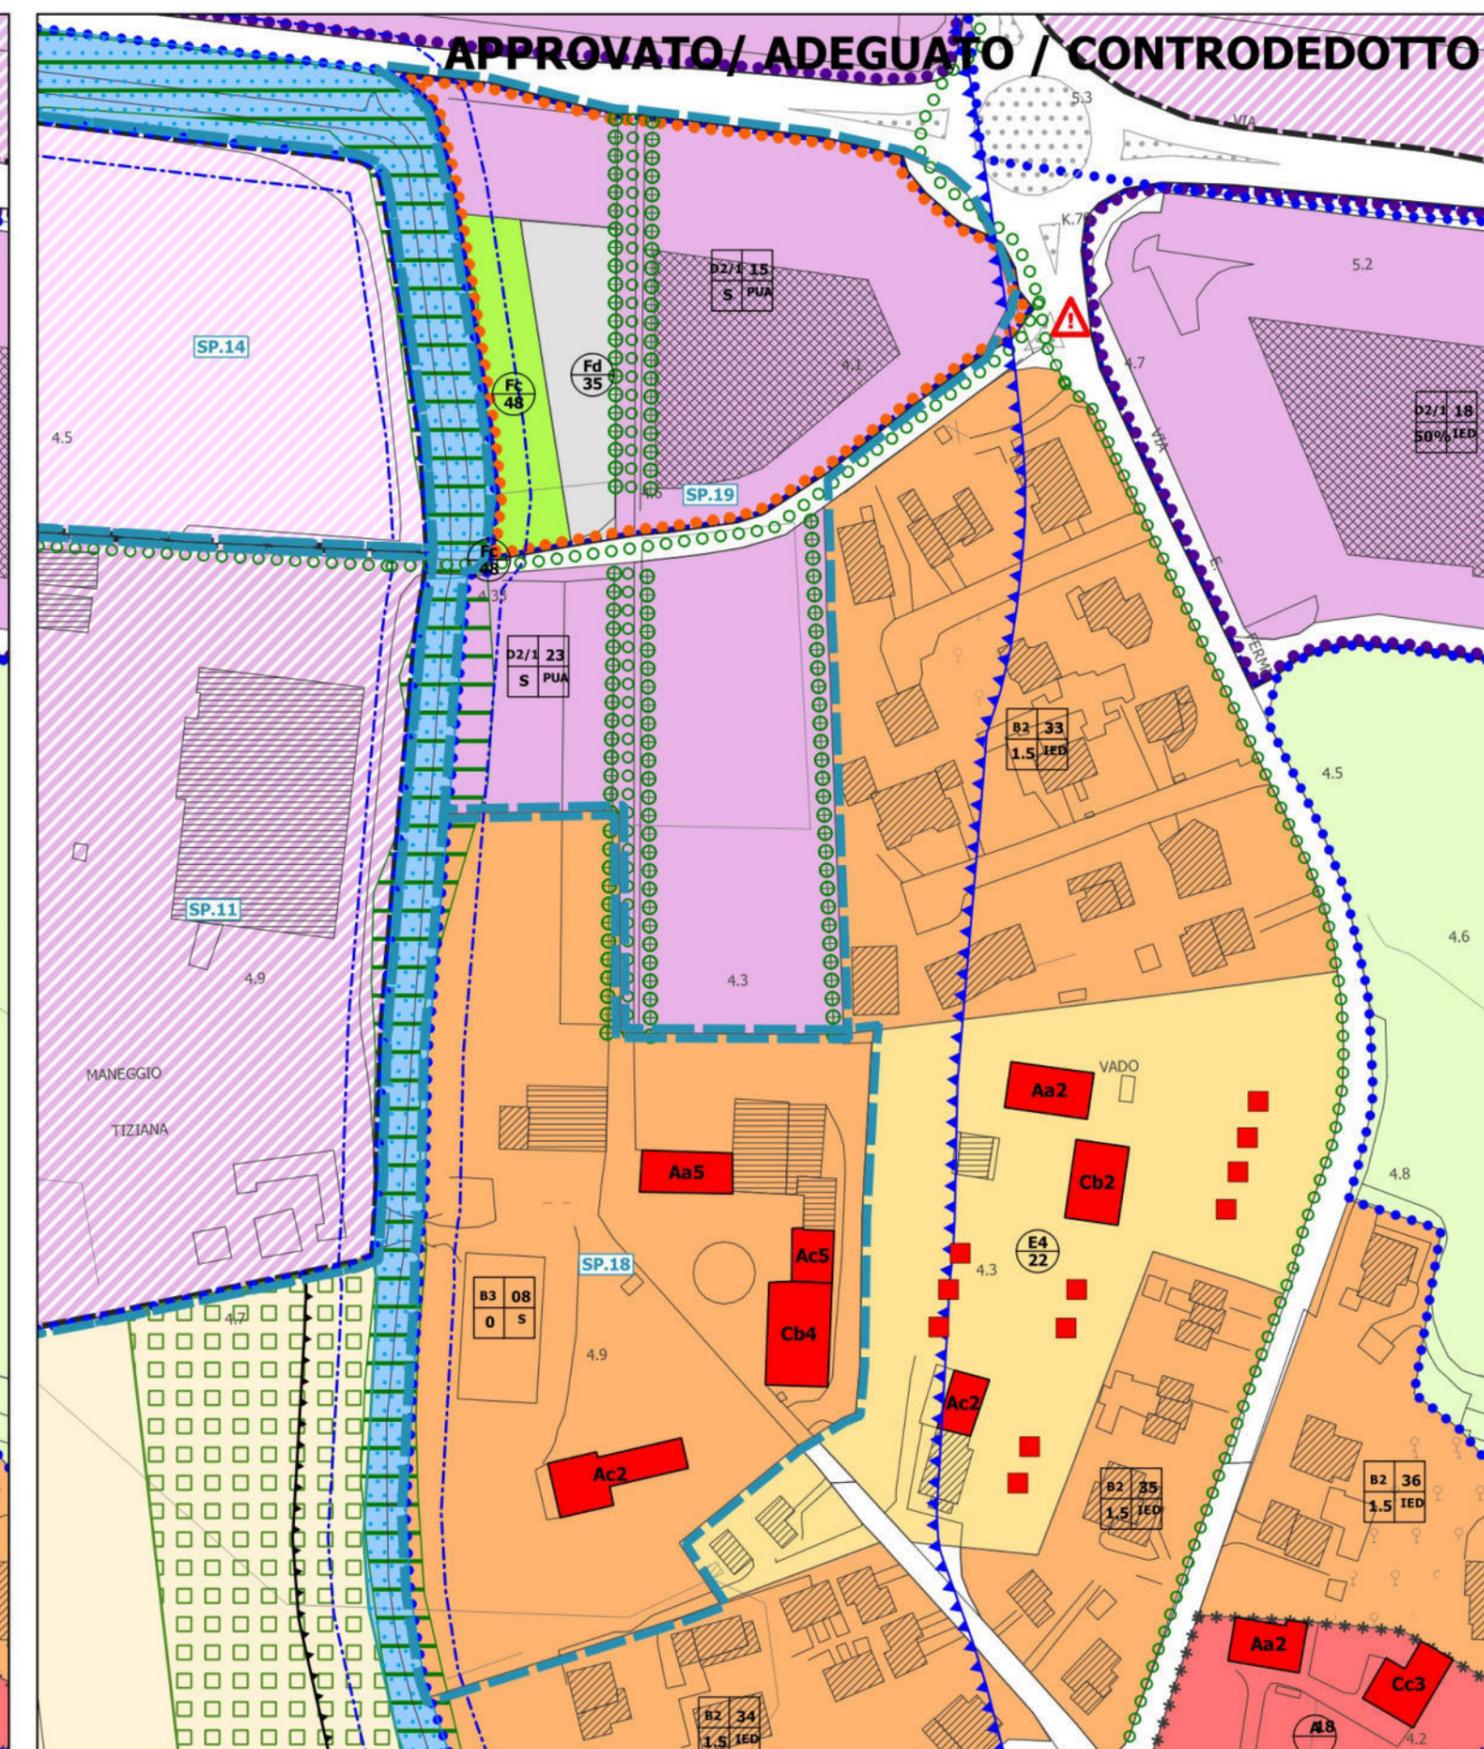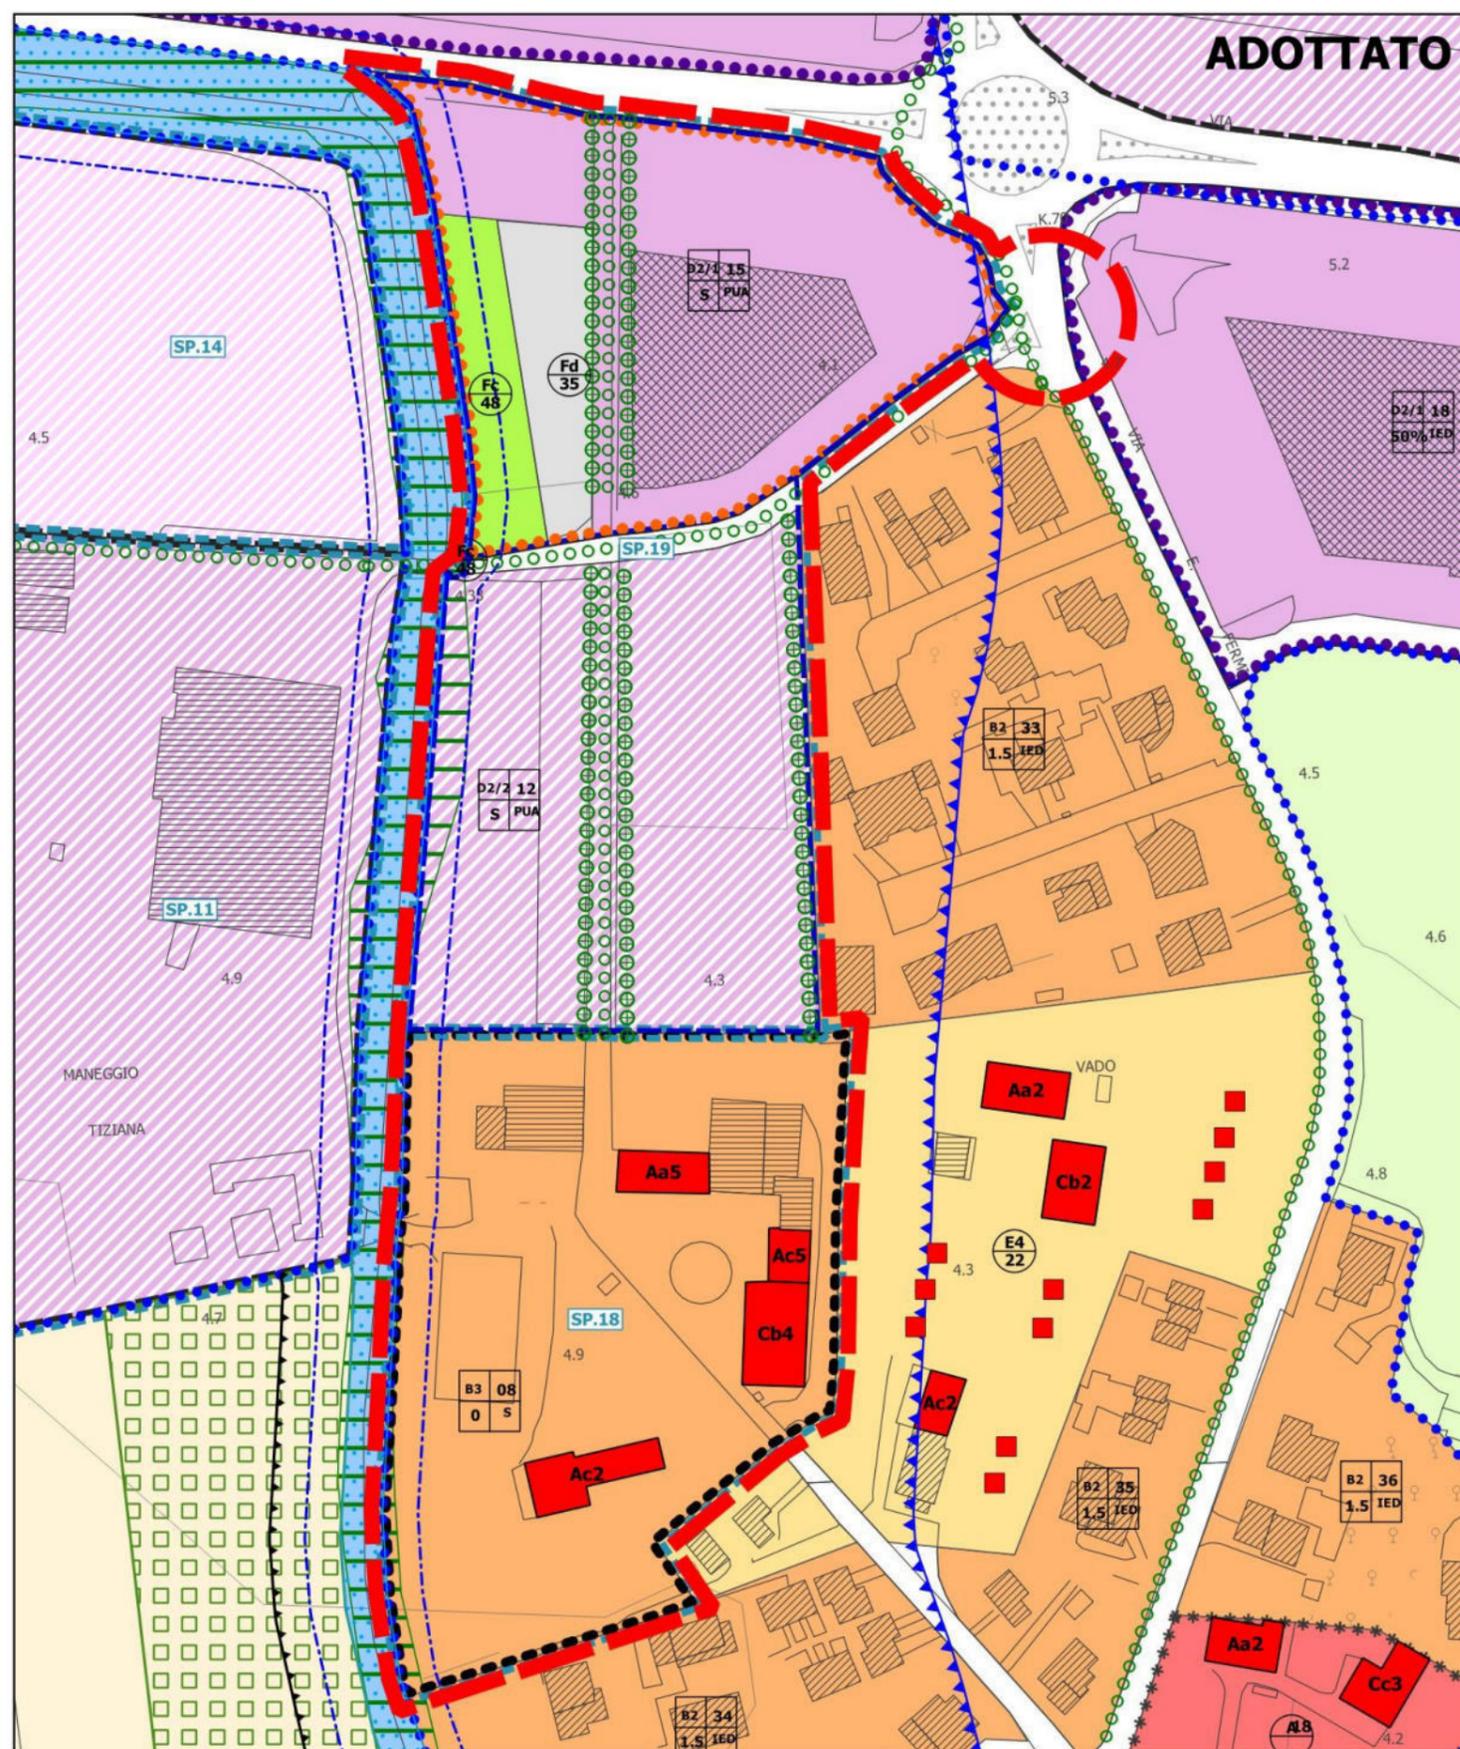



**OS.02-03**

**Localizzazione:** Via Palach e Via Matteotti, località Vado

**Osservazione/modifica:** osservazione OS.02 e OS.03 (punti 2.1, 2.2, 2.3, 2.4, 2.5, 2.6, 2.7, 2.8, 2.9, 2.10)

**Proposta di ACCOGLIBILE (parzialmente accoglibile punto 2.8)**  
**controdeduzione:** modifica introdotta e contestuale modifica della scheda progetto

scala 1:2000

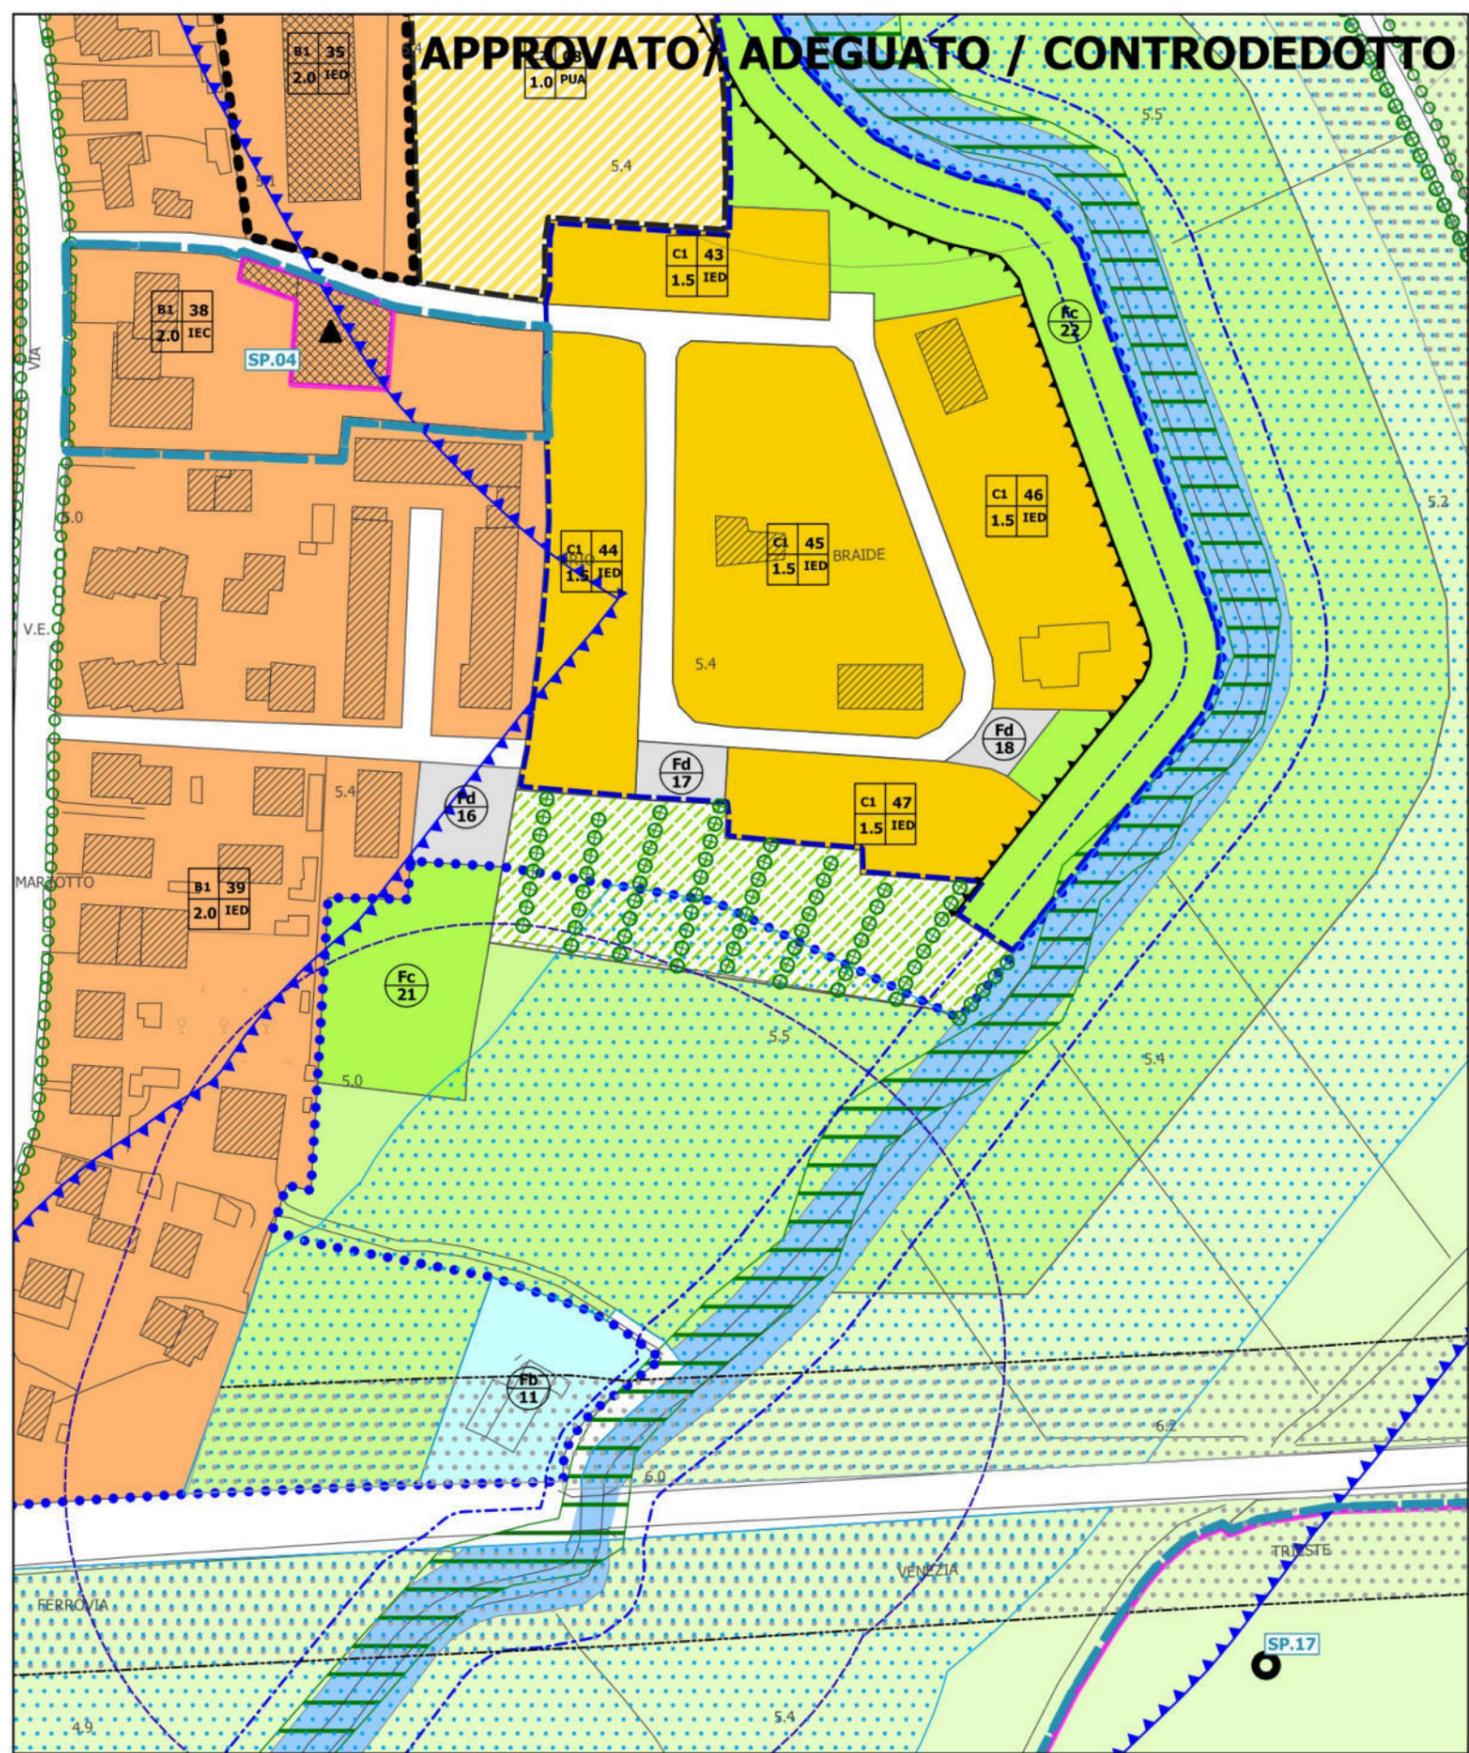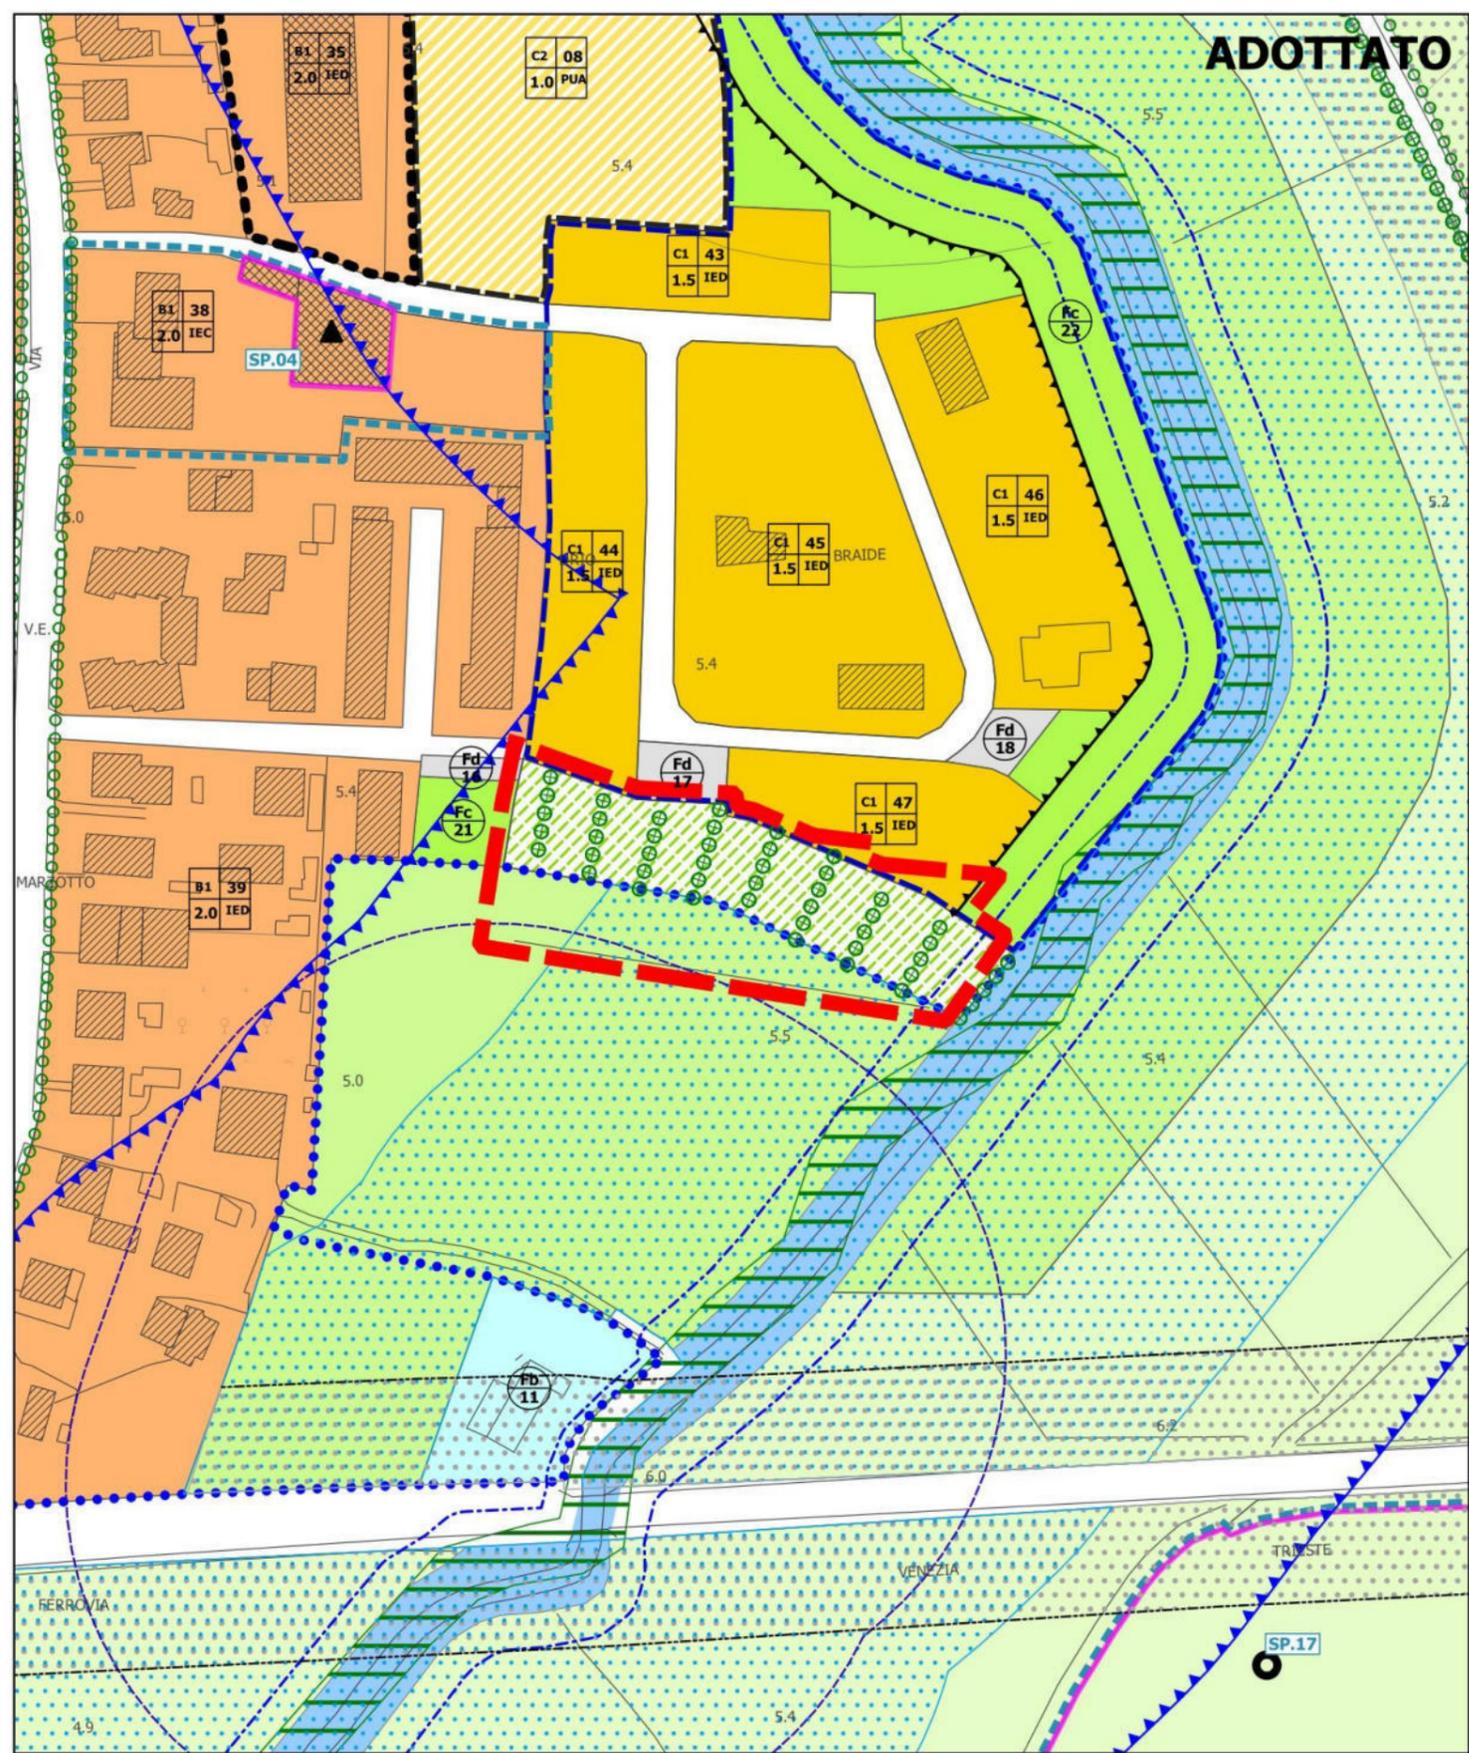



**OS.04**

**Localizzazione:** Via G.C. Scalabrini, Capoluogo

**Osservazione/modifica:** osservazione OS.04

**Proposta di ACCOGLIBILE**  
**controdeduzione:** modifica introdotta

scala 1:2000

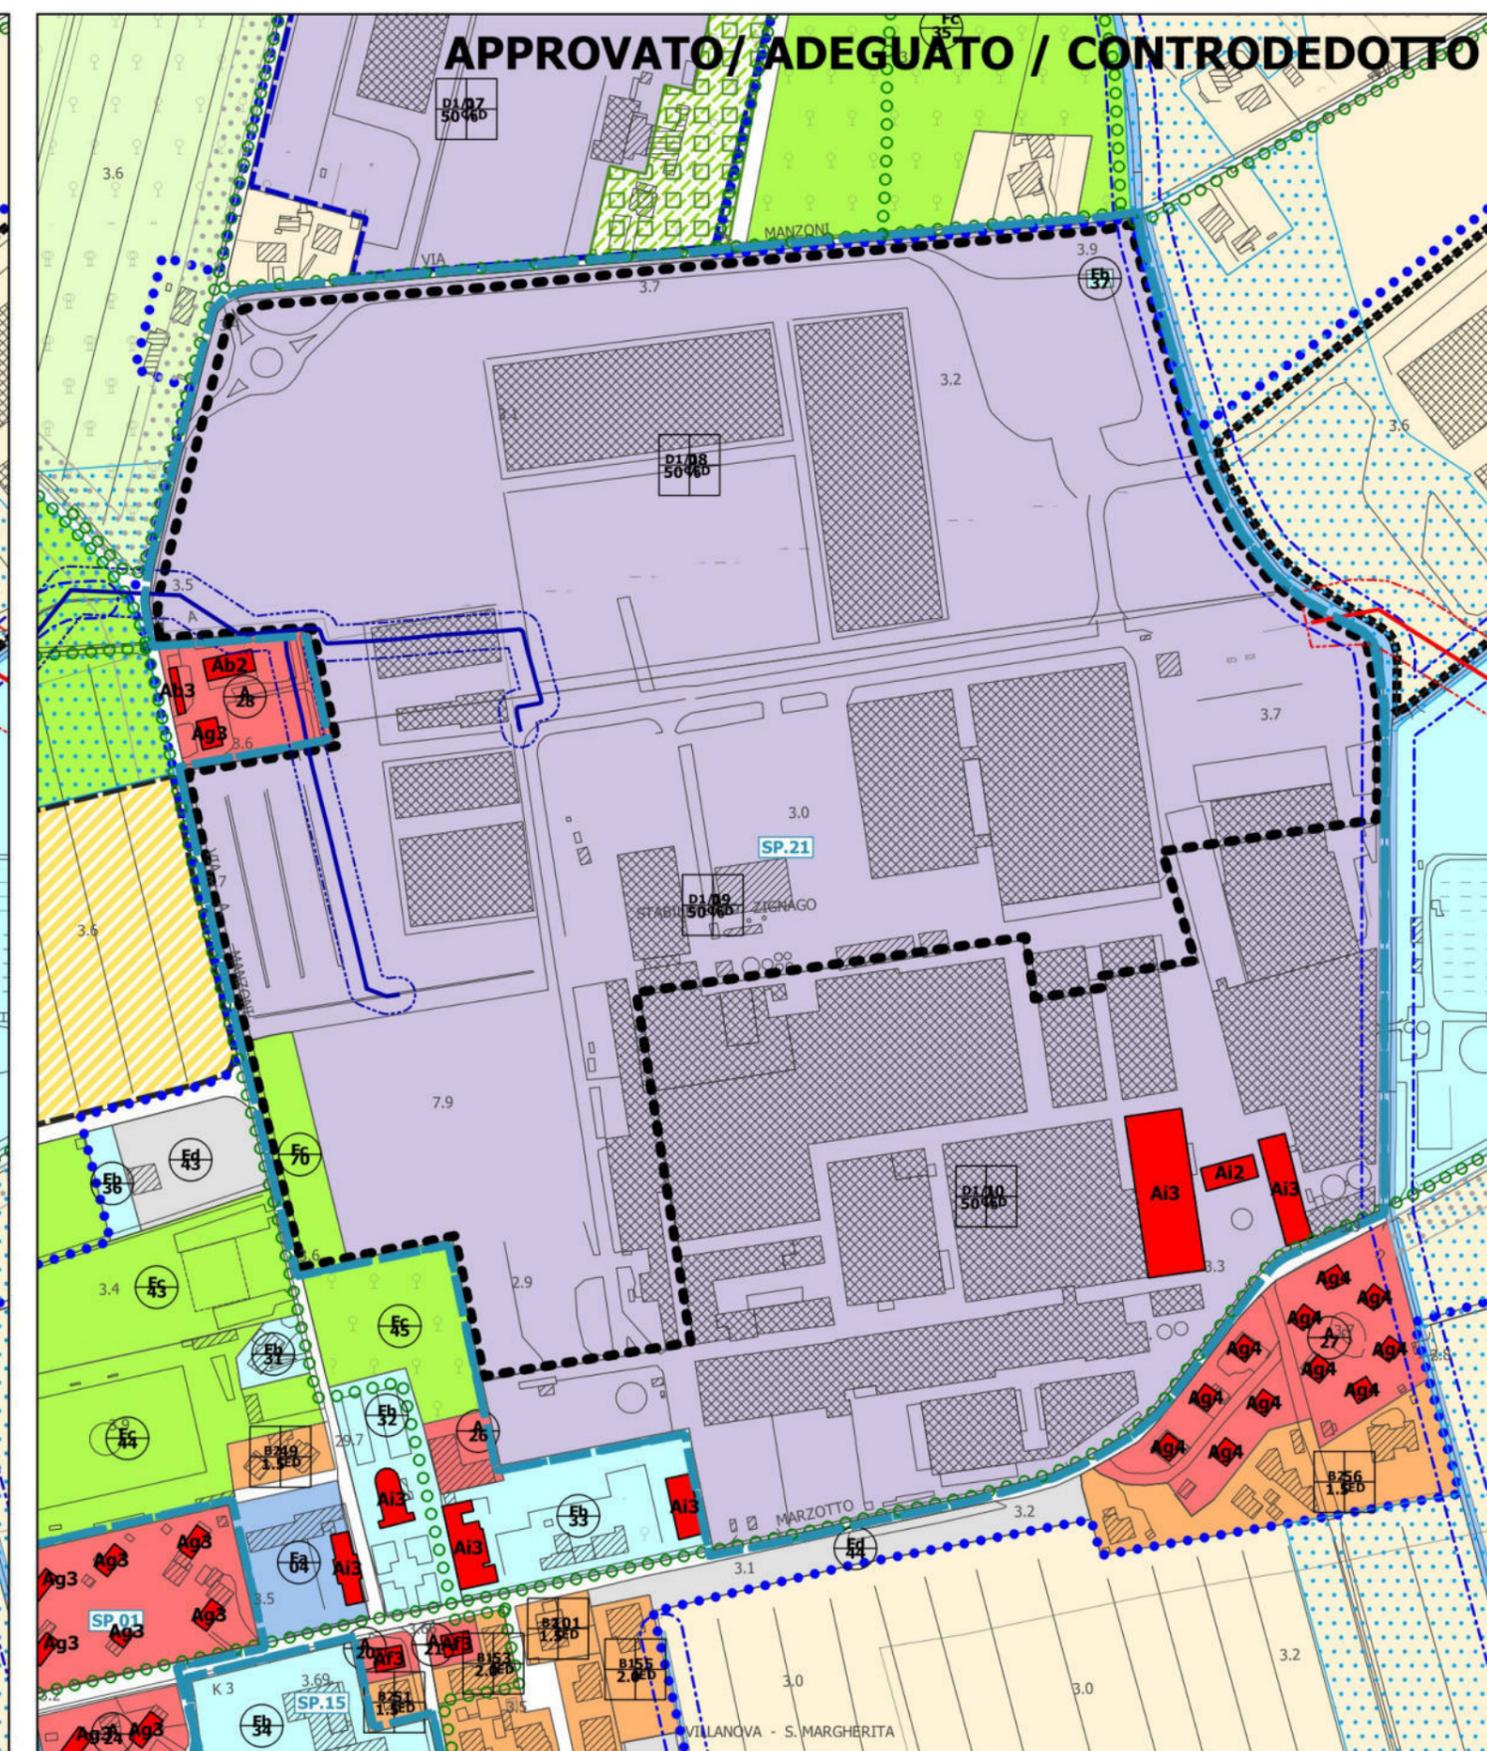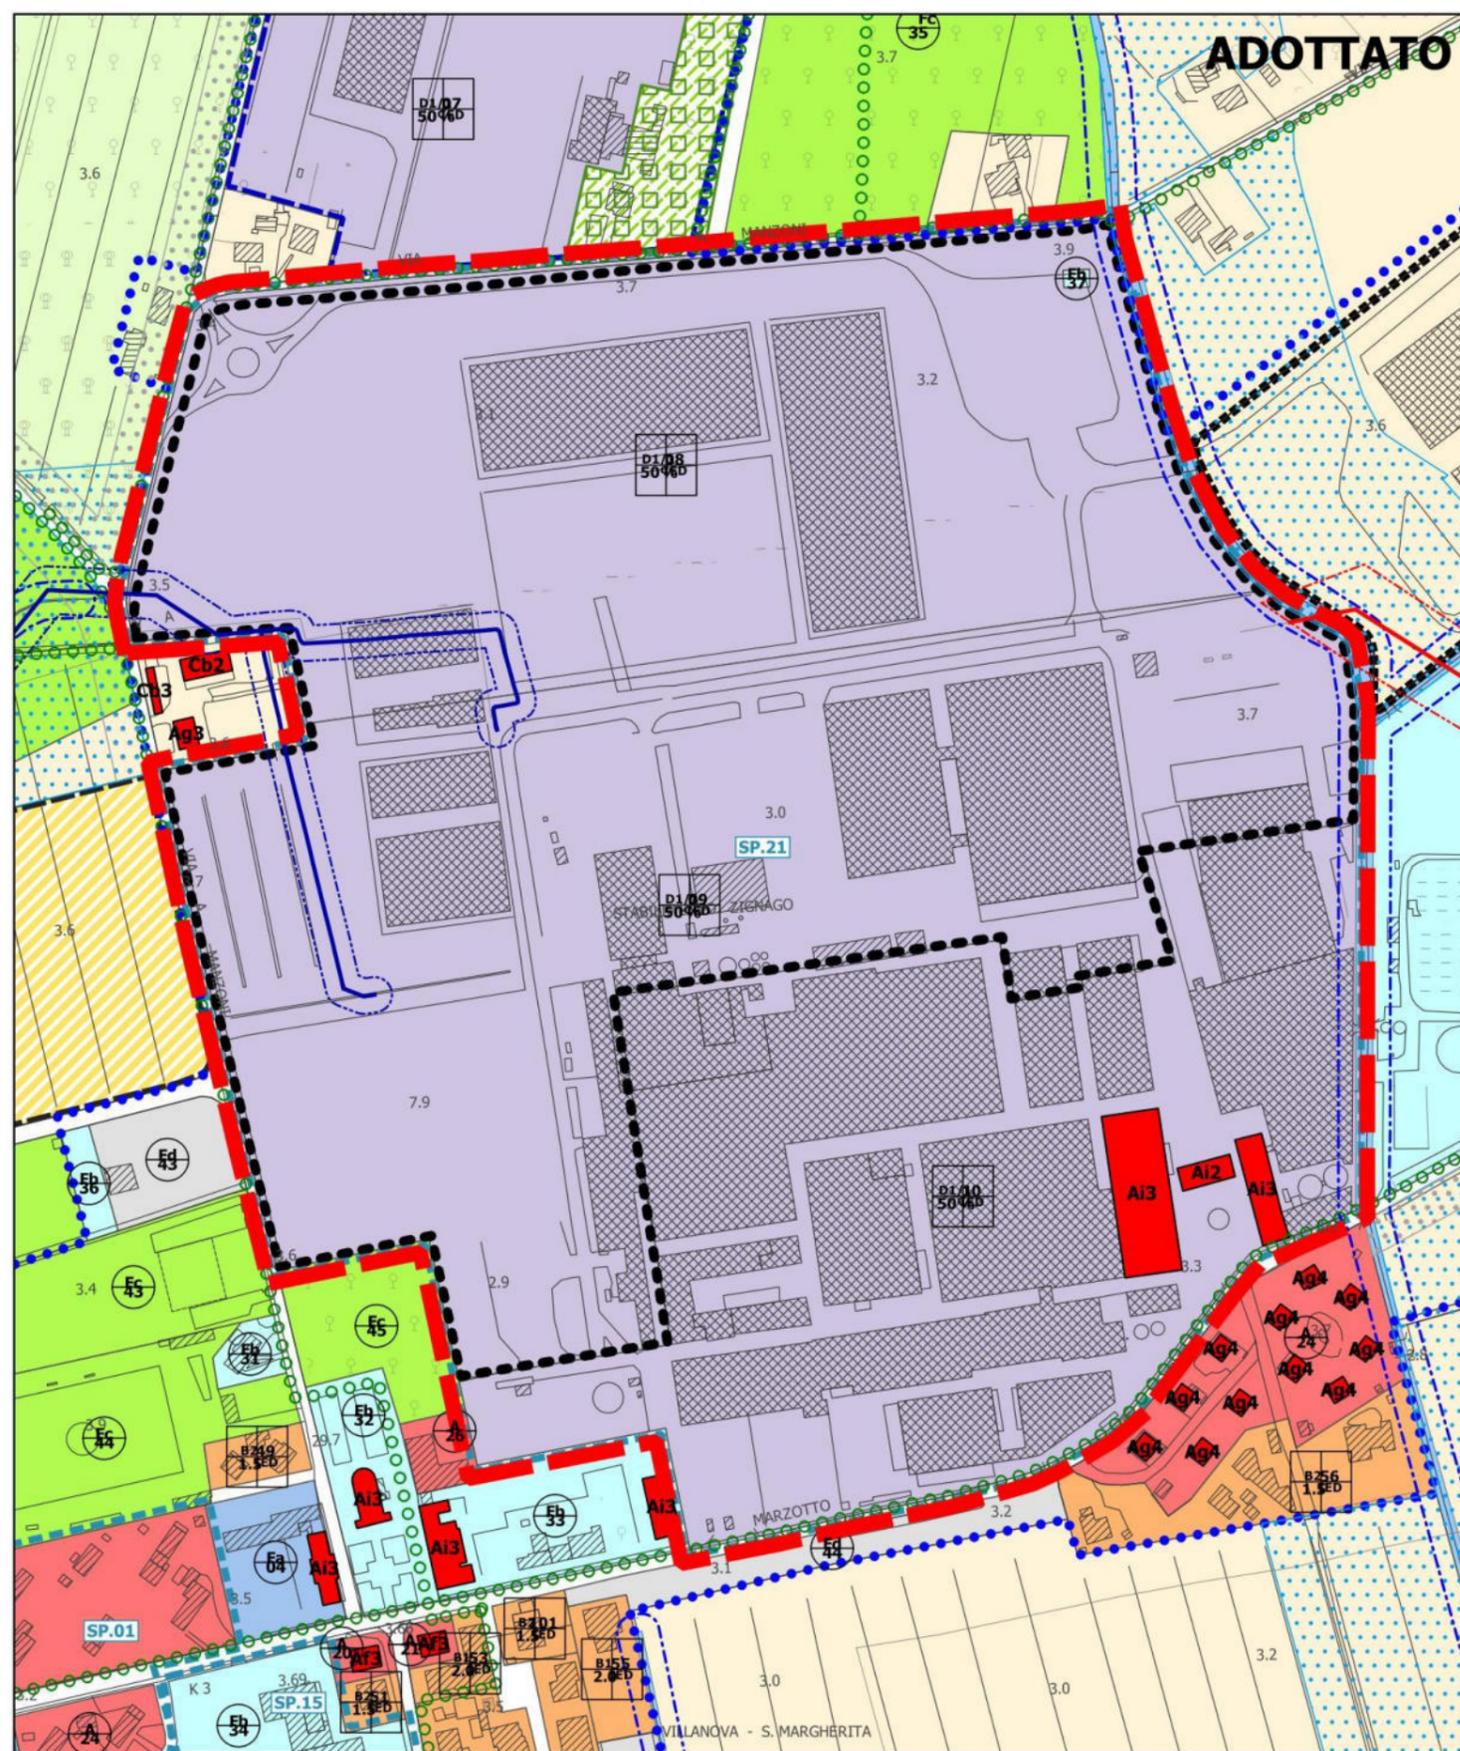



**OS.09**

**Localizzazione:** Via Ita Marzotto 8, Villanova di Fossalta di Portogruaro

**Osservazione/modifica:** osservazione OS.09

**Proposta di NON ACCOGLIBILE**  
**controdeduzione:** nessuna modifica introdotta

scala 1:4000

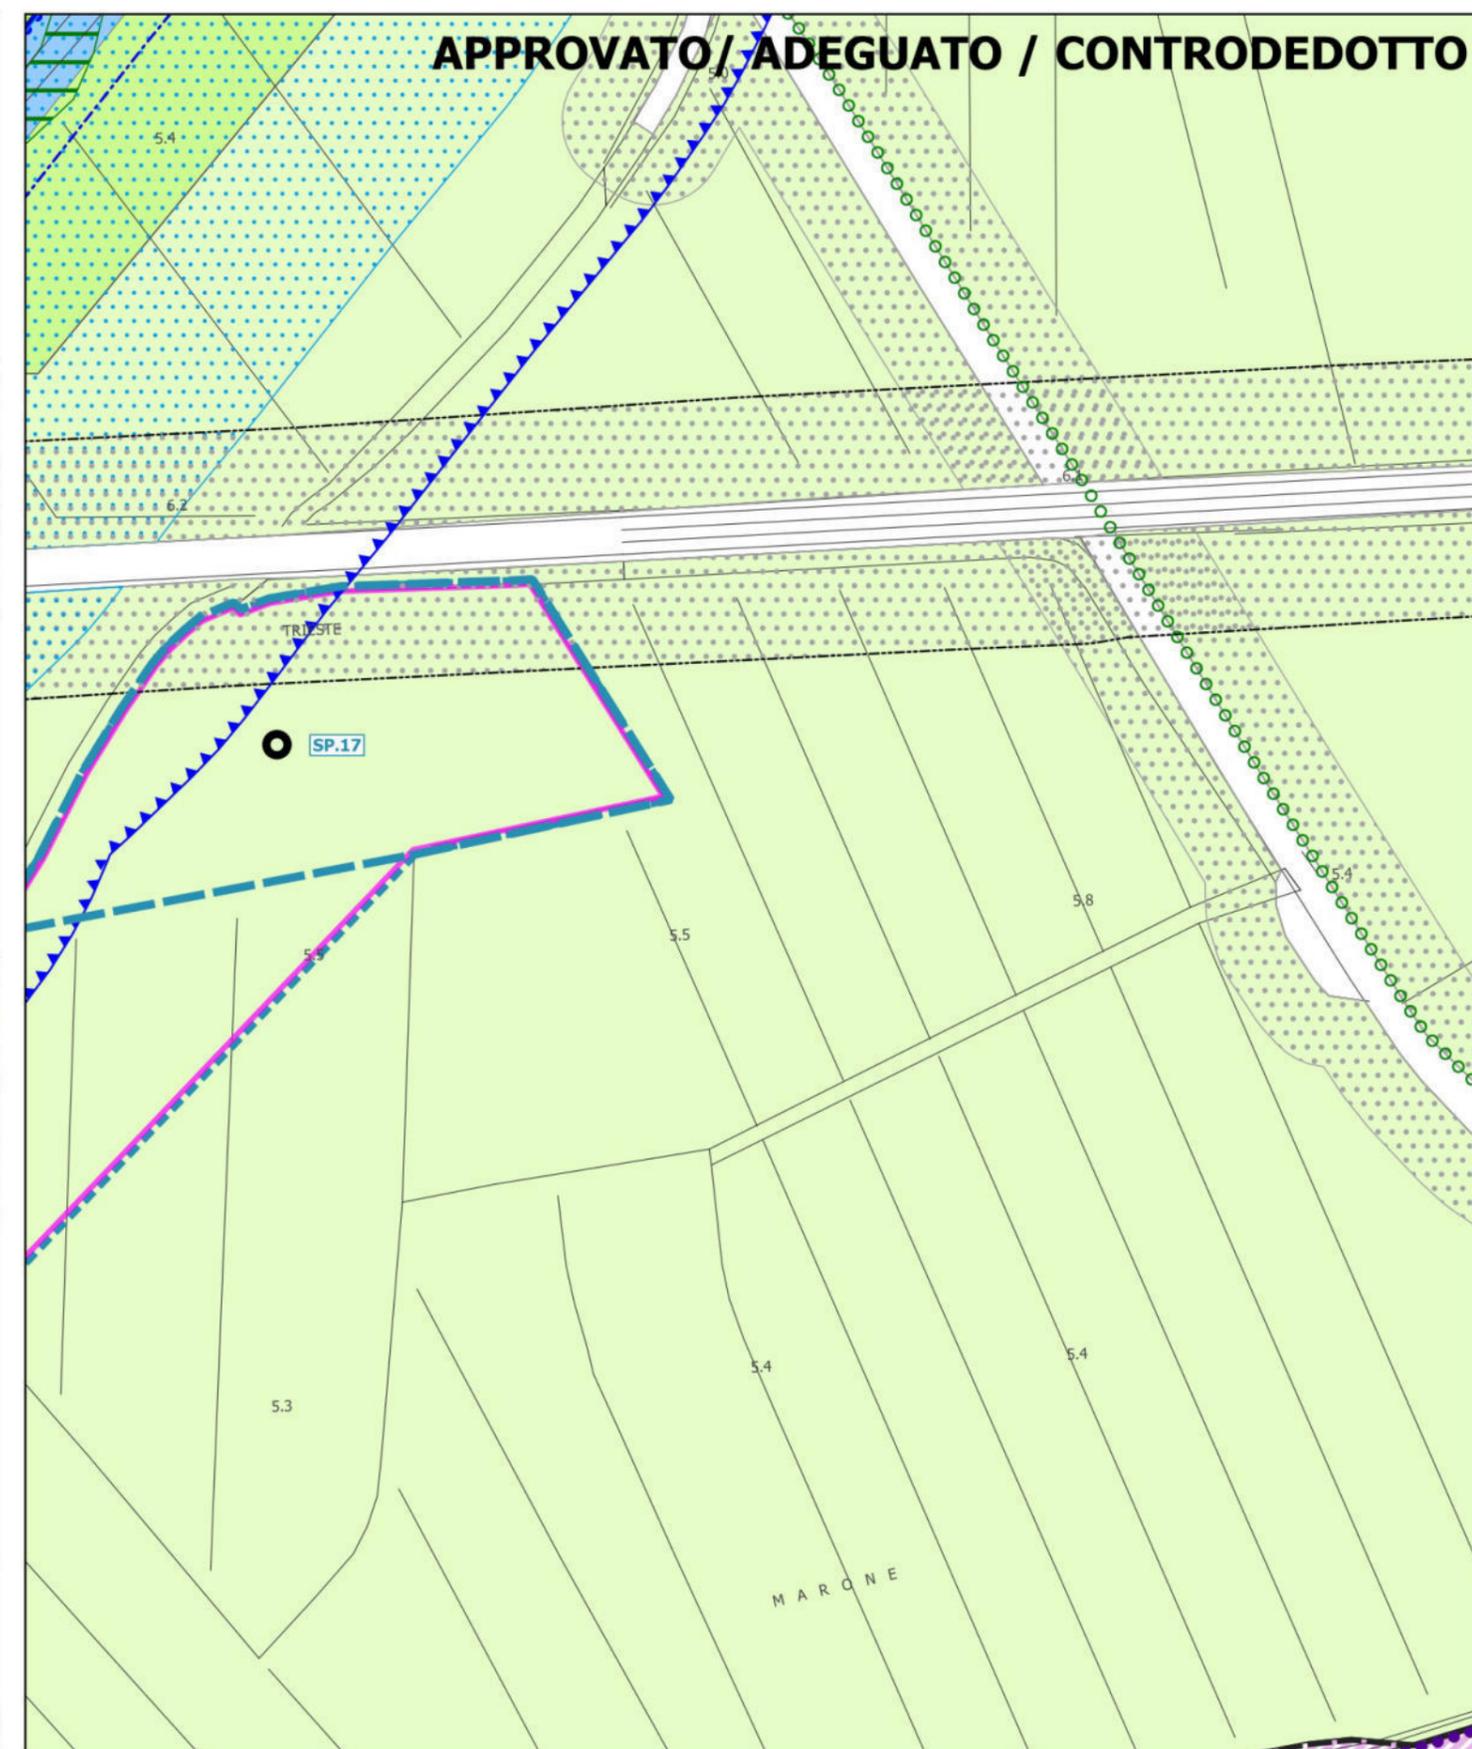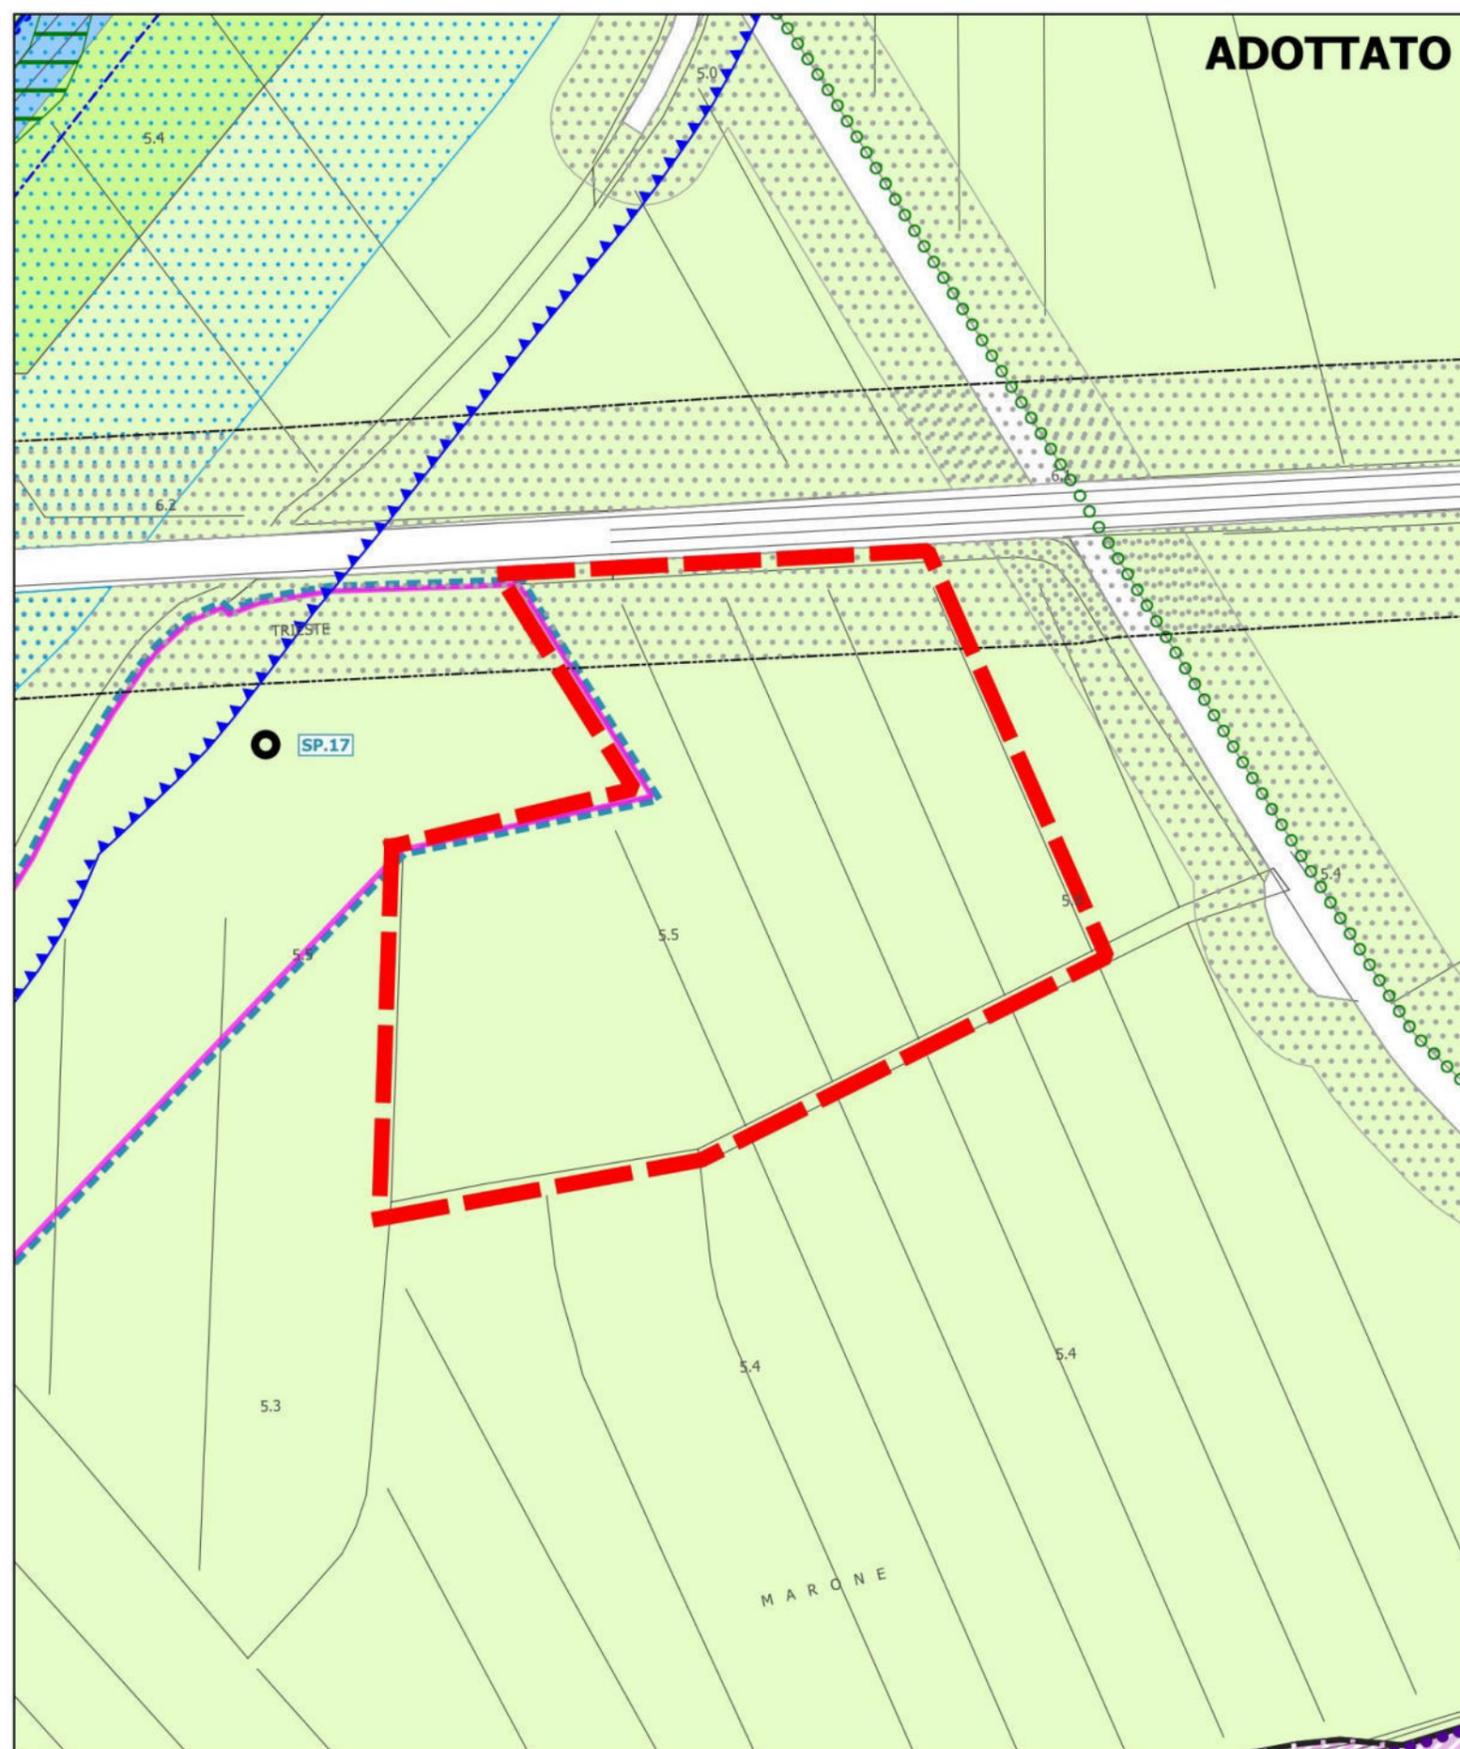

**OS.10**

**Localizzazione:** Via M. L. King 9/L, tra capoluogo e SS.14 zona commerciale (via Aldo Moro)

**Osservazione/modifica:** osservazione OS.10

**Proposta di** **NON ACCOGLIBILE**  
**controdeduzione:** nessuna modifica introdotta

scala 1:2000





**OS.11**

**Localizzazione:** Via Dante Alighieri 16, zona agricola tra Alvisopoli e Pozzi/San Giorgio al Tagliamento

**Osservazione/modifica:** osservazione OS.11

**Proposta di ACCOGLIBILE**  
**controdeduzione:** modifica introdotta

scala 1:2000

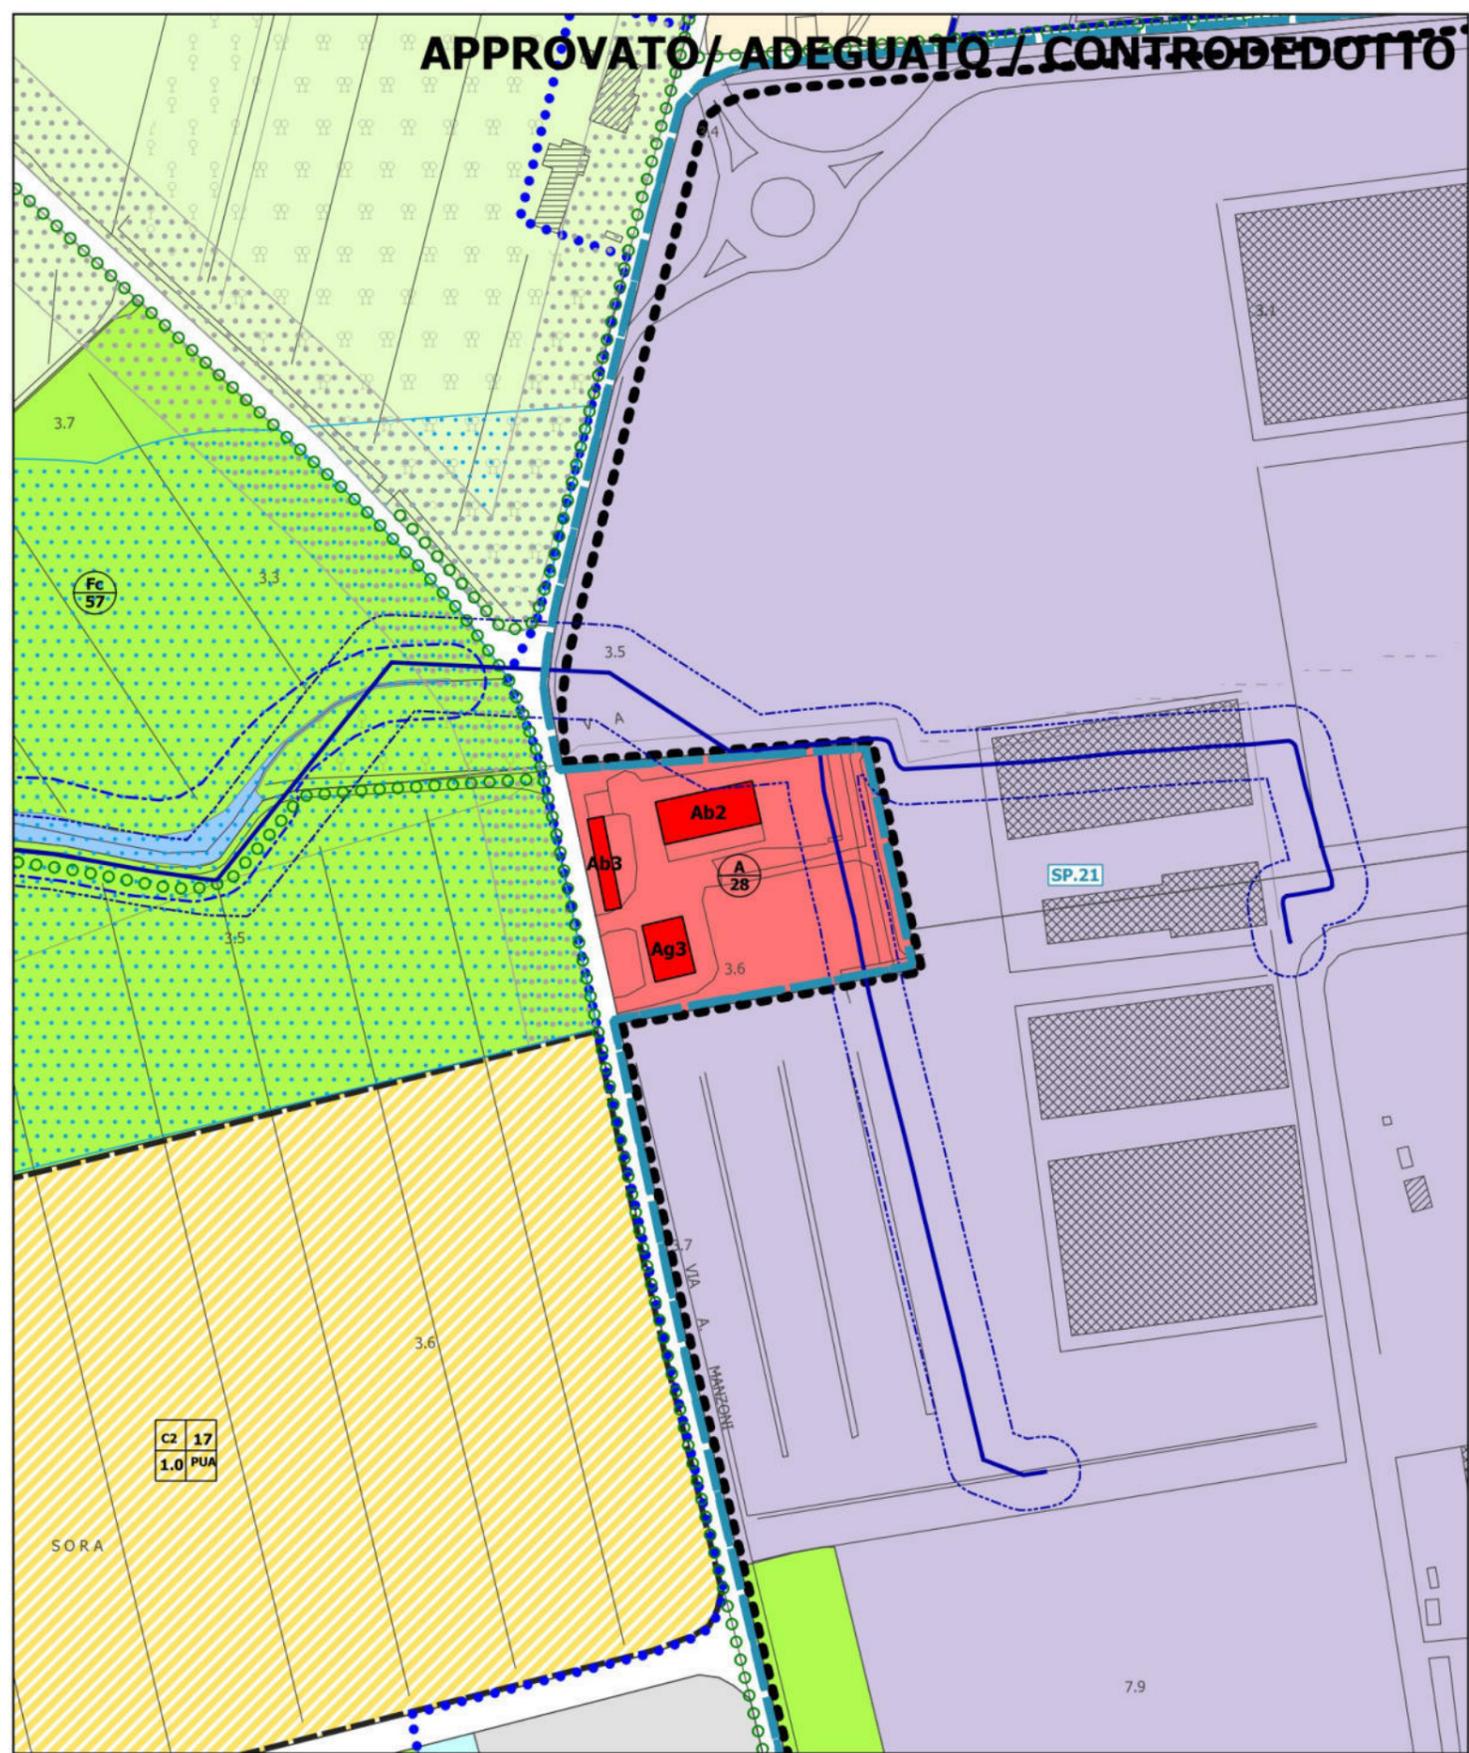
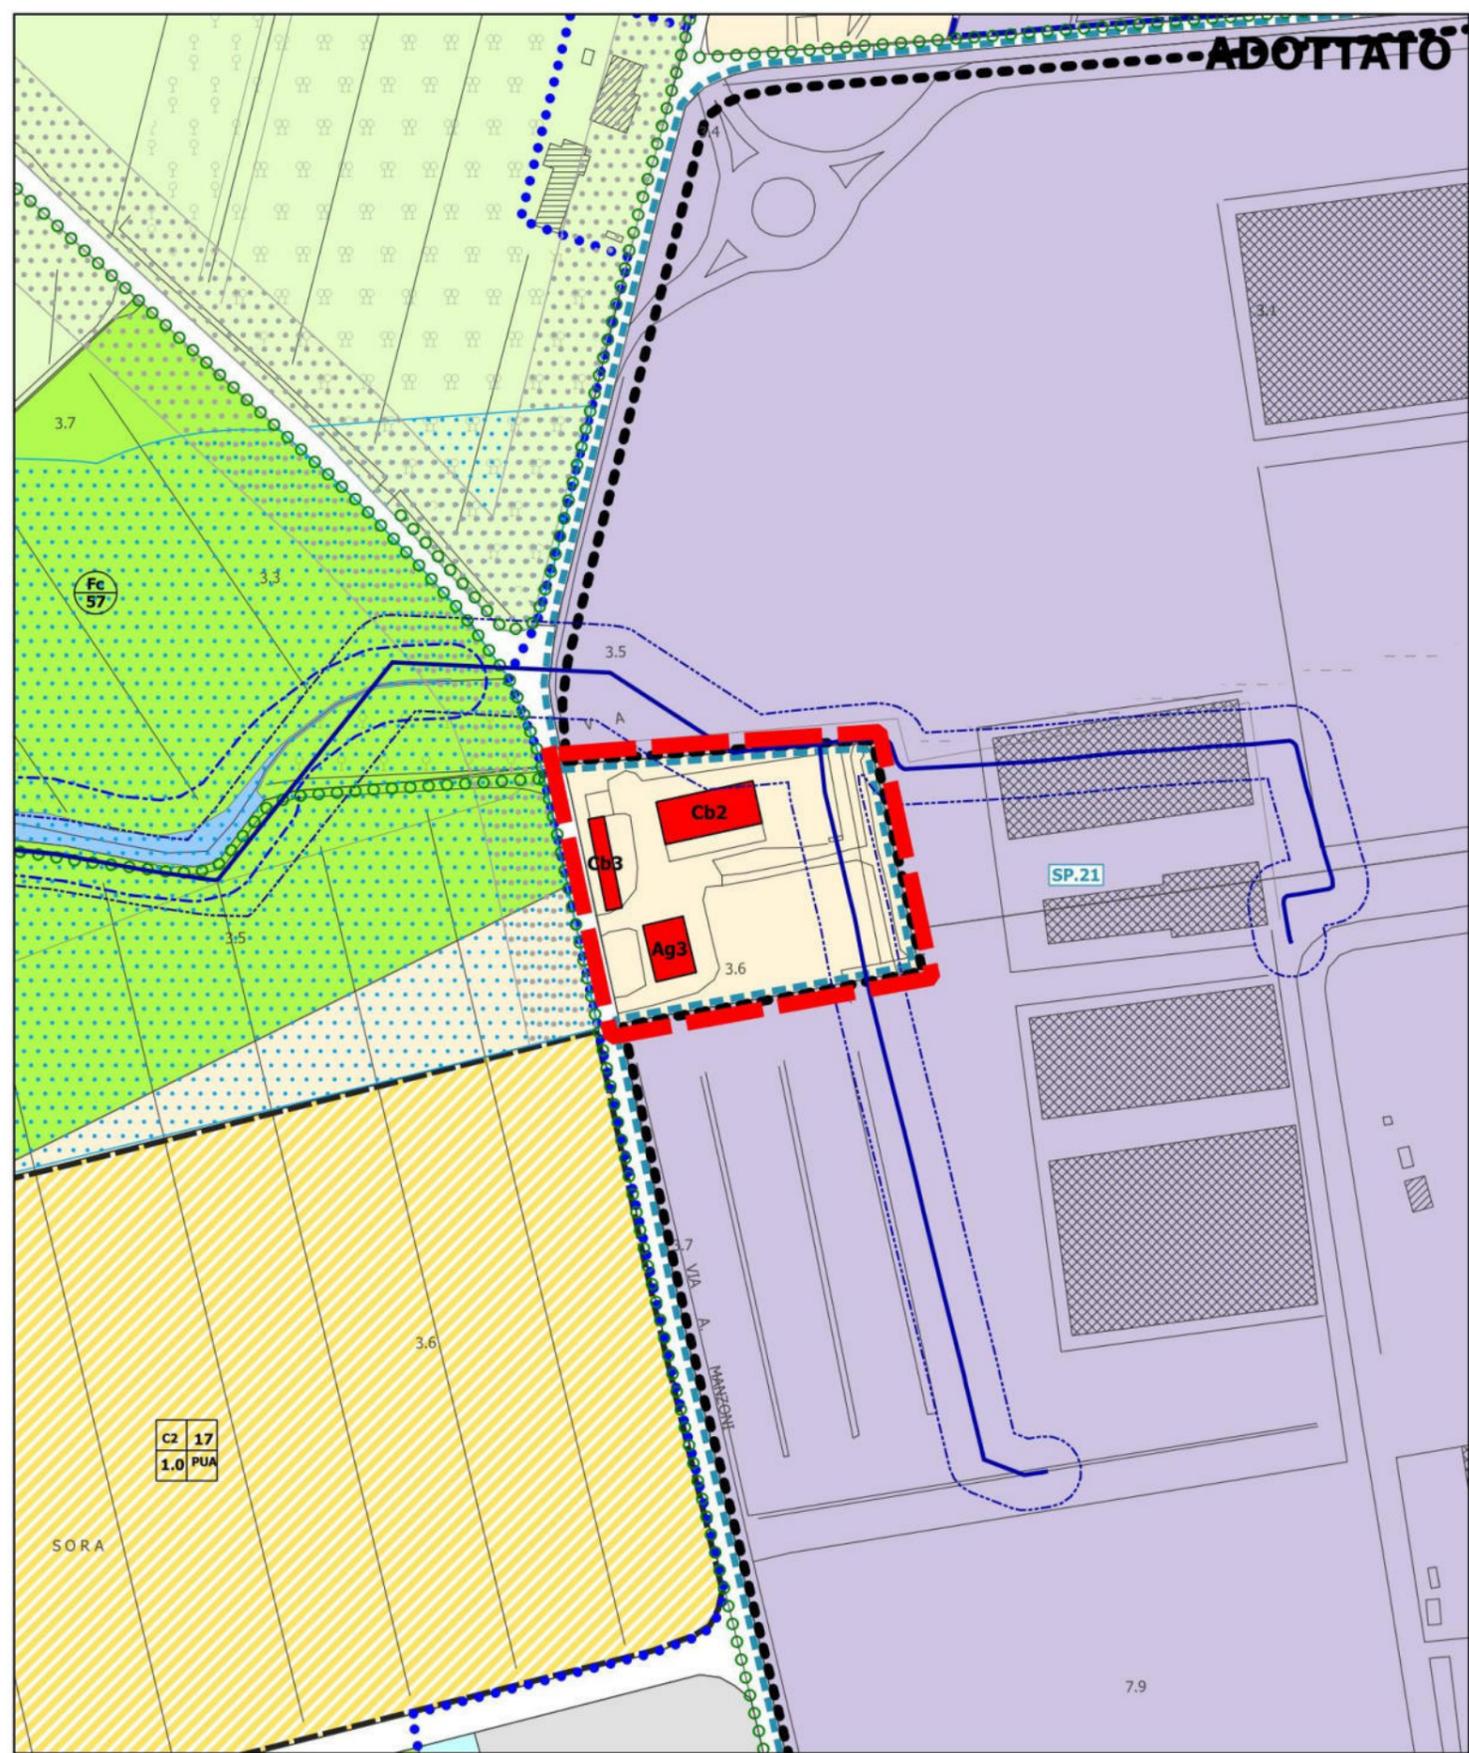


# OS.12a

**Localizzazione:** Via Alessandro Manzoni Villanova Santa Margherita

**Osservazione/modifica:** osservazione OS.12 (punti 12.1, 12.2 e 12.3)

**Proposta di** **ACCOGLIBILE / PARZIALMENTE ACCOGLIBILE**  
**controdeduzione:** modifica introdotta

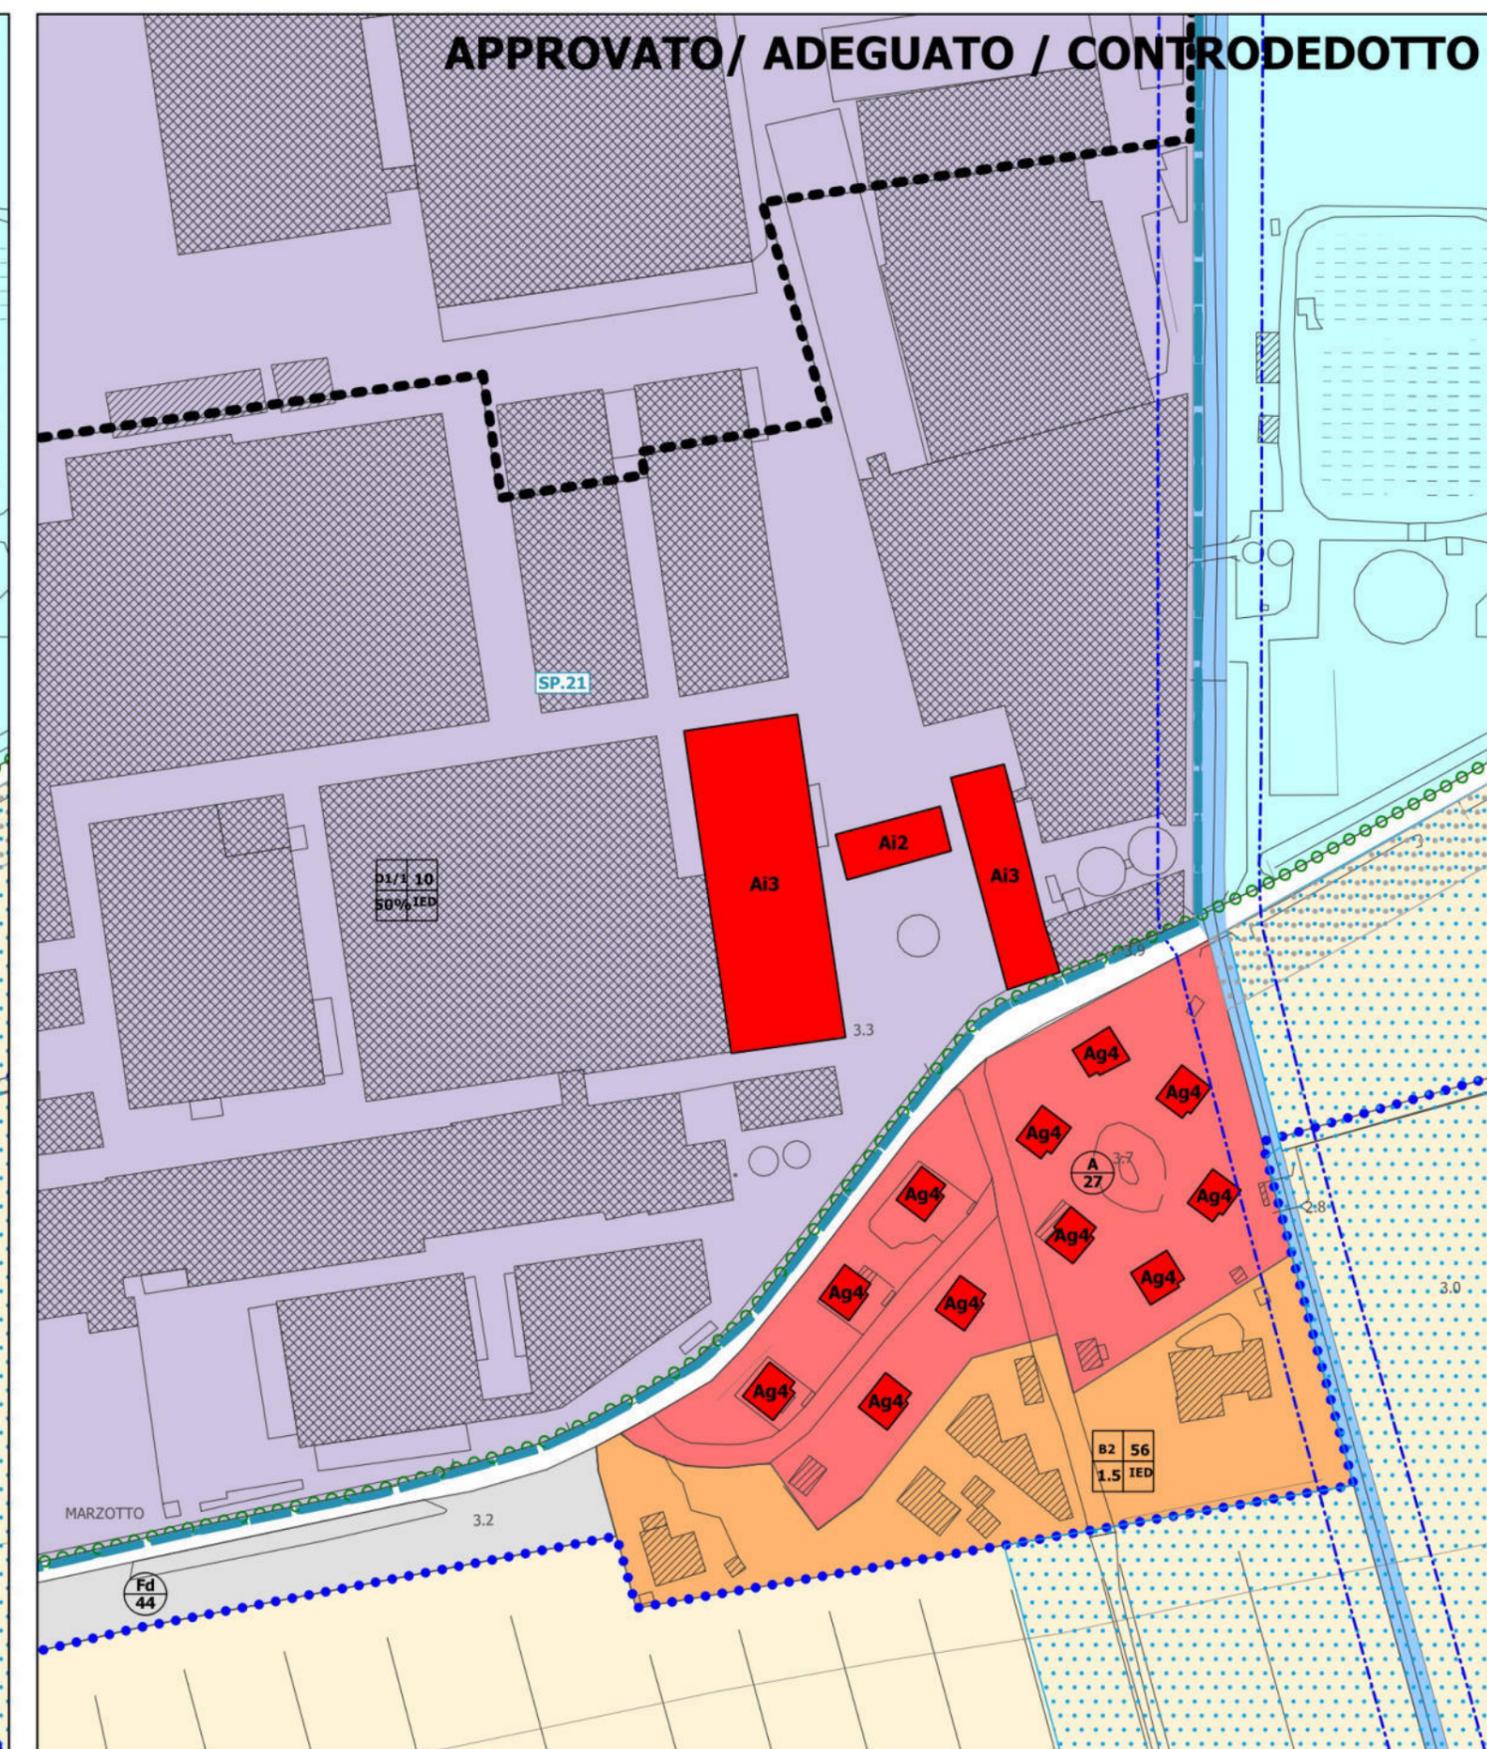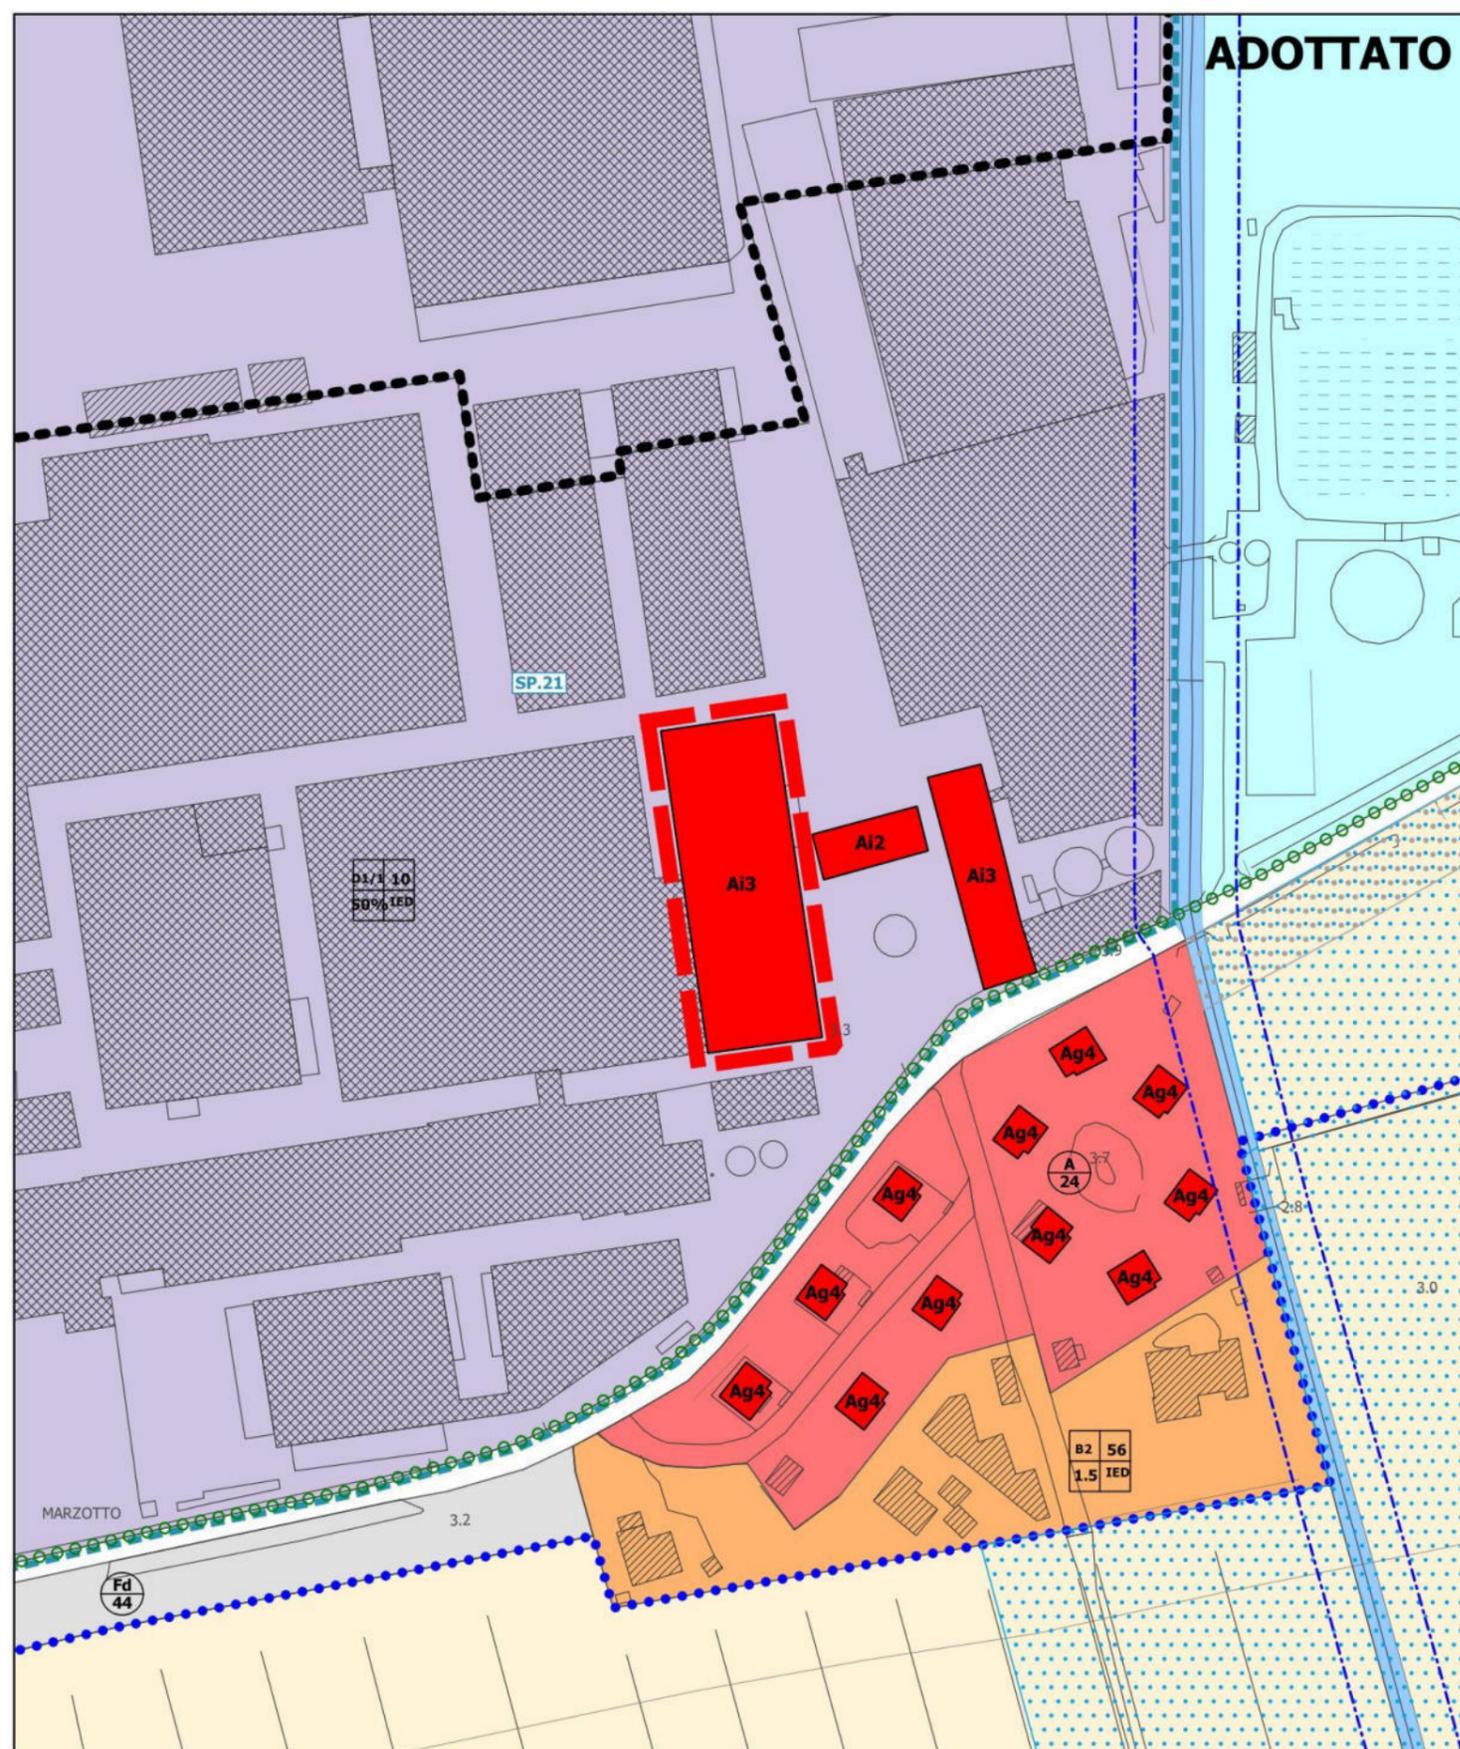

**OS.12b**

**Localizzazione:** Via Ita Marzotto Villanova Santa Margherita

**Osservazione/modifica:** osservazione OS.12 (punto 12.4)

**Proposta di** **NON ACCOGLIBILE**  
**controdeduzione:** nessuna modifica introdotta

scala 1:2000