FOGLIO 01

VIA BASTIE
1:500

LEGENDA
- Rilievo CTR
- Rillievo recente

Difetti sezione stradale
- Situazioni di degrado generale
- Situazioni di rischio (S.R.) piano stradale
- Situazioni di rischio (S.R.) particolari

Foto 6046

Foto 6047

Foto 6048

Foto 6056

Foto 6059

Foto 6061

Foto 6063

Foto 6064

Foto 6067

Foto 6070

Foto 6073

Foto 6074

Foto 6075

Foto 6078

Foto 6081

Foto 6084

Foto 6087

Foto 6091

FOGLIO 02

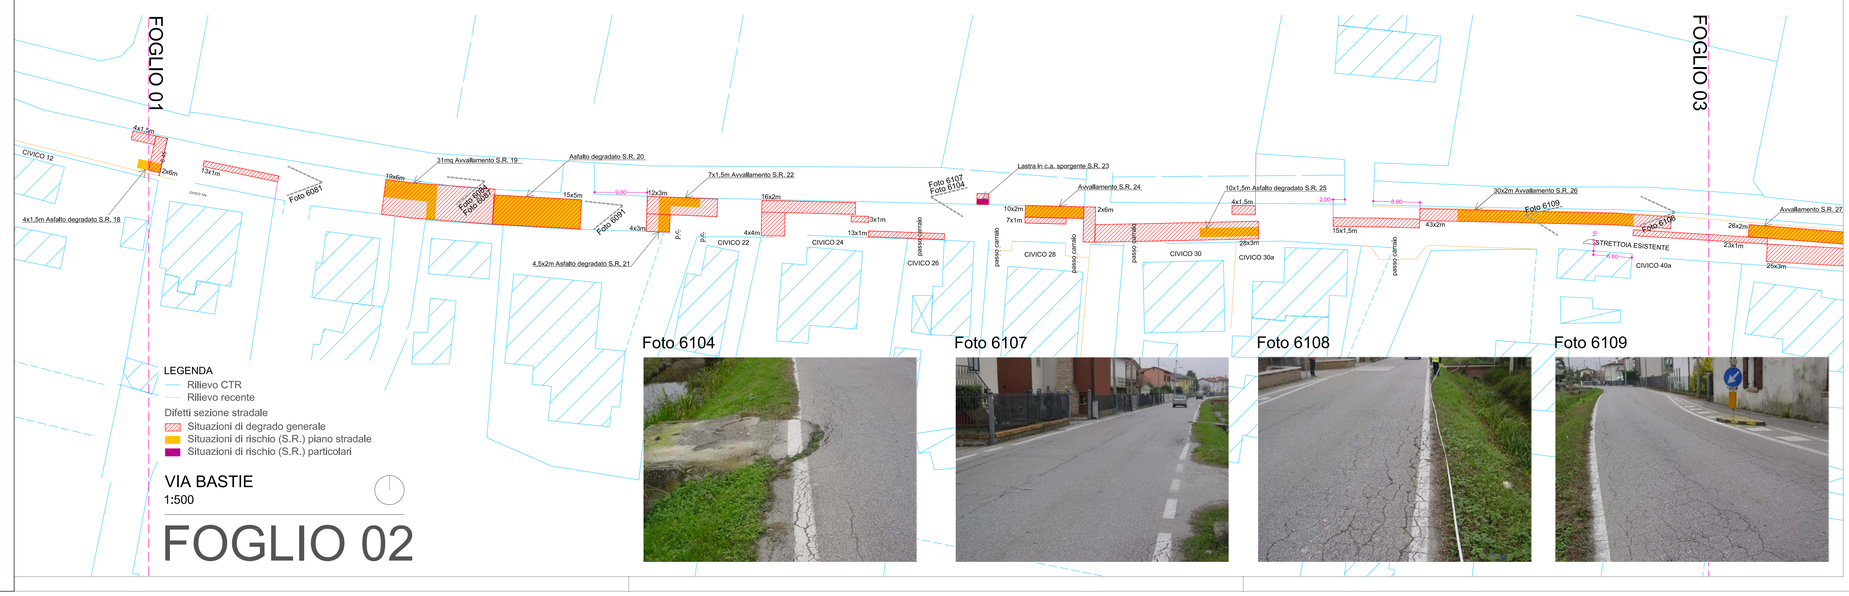

Foto 6104

Foto 6107

Foto 6108

Foto 6109

LEGENDA
- Rilievo CTR
- Rillievo recente

Difetti sezione stradale
- Situazioni di degrado generale
- Situazioni di rischio (S.R.) piano stradale
- Situazioni di rischio (S.R.) particolari

VIA BASTIE
1:500

FOGLIO 02

5.01

COMUNE DI MIRA

CITTÀ METROPOLITANA DI VENEZIA

INTERVENTI DI MITIGAZIONE DEL TRAFFICO
Via Bastie - Via 1^Maggio - Via Giare

- PROGETTO DEFINITIVO/ESECUTIVO -

VIA BASTIE

RILIEVO DELLE CRITICITÀ E DOC. FOTO - FG 01/02 — Scala 1:500

Committente	COMUNE di MIRA
RUP	Ing. ALBERTO FRANCESCHINI
Progettista	Ing. GIOVANNI CARRARO
Collaboratore	Arch. FERRUCCIO COSTANTINI
Data	Dicembre 2016
REV.	00

5.01

STUDIO TECNICO

Ing. Giovanni Carraro
Ordine degli Ingegneri Venezia n. 1494
30034 Mira (VE) - via Nazionale 172 - Tel/Fax 041/5600054 - Partita IVA 04182860272 - e-mail carraro@studiocarraroesantello.it