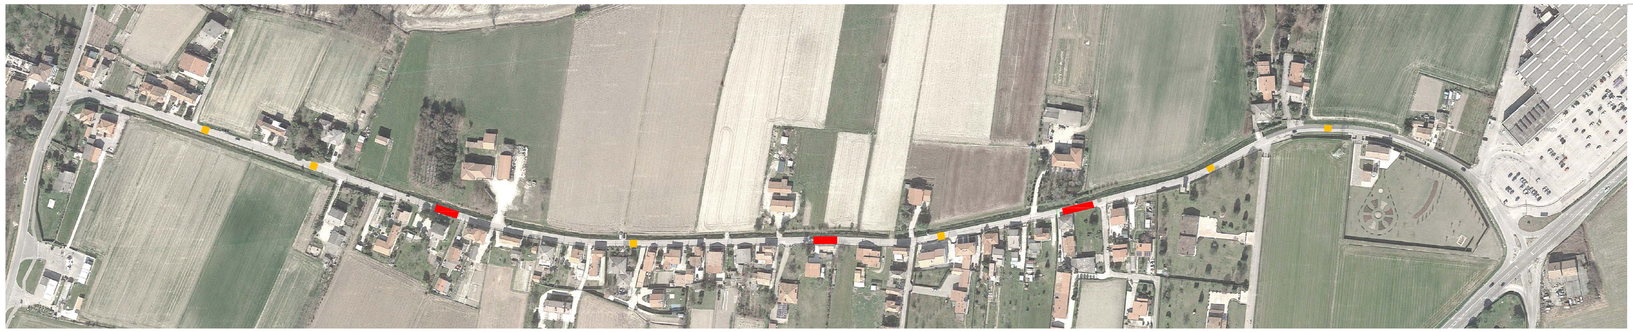

VIA BASTIE
1:2000

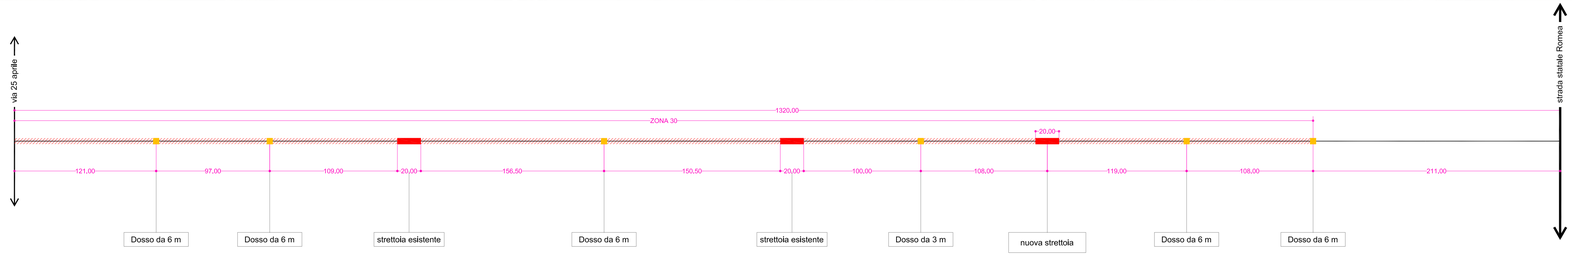

VIA 1^ MAGGIO
1:2000

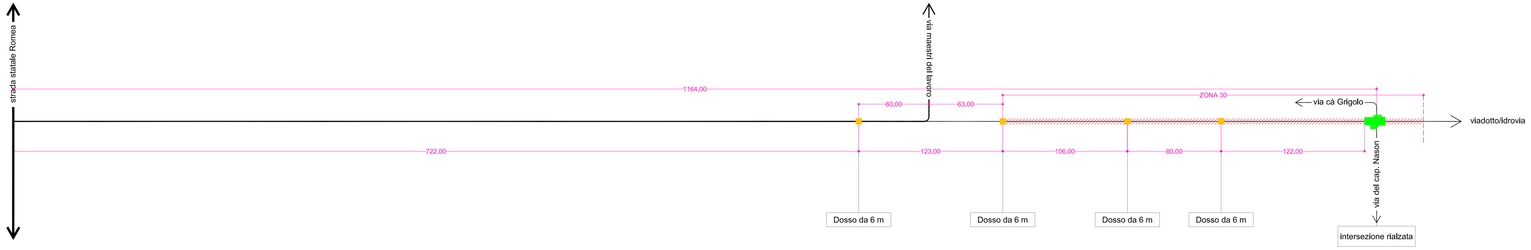

8.01

COMUNE DI MIRA

CITTÀ METROPOLITANA DI VENEZIA

INTERVENTI DI MITIGAZIONE DEL TRAFFICO
Via Bastie - Via 1^Maggio - Via Giare

- PROGETTO DEFINITIVO/ESECUTIVO -

VIA BASTIE - VIA 1^MAGGIO

PLANIMETRIA GEN. INTERVENTI DI MITIGAZIONE VELOCITÀ Scala 1:2000

Committente	COMUNE di MIRA	
RUP	Ing. ALBERTO FRANCESCHINI	
Progettista	Ing. GIOVANNI CARRARO	
Collaboratore	Arch. FERRUCCIO COSTANTINI	
Data	Dicembre 2016	8.01
REV.	00	

STUDIO TECNICO
Ing. Giovanni Carraro
Ordine degli Ingegneri Venezia n. 1494
30034 Mira (VE) - via Nazionale 172 - Tel./Fax 041/5600054 - Partita IVA 04082960272 - e-mail carraro@studiocarraroassantello.it