


VIA BASTIE
1:500
FOGLIO 03



FOGLIO 04
VIA BASTIE
1:500

FOGLIO 03
VIA BASTIE
1:500

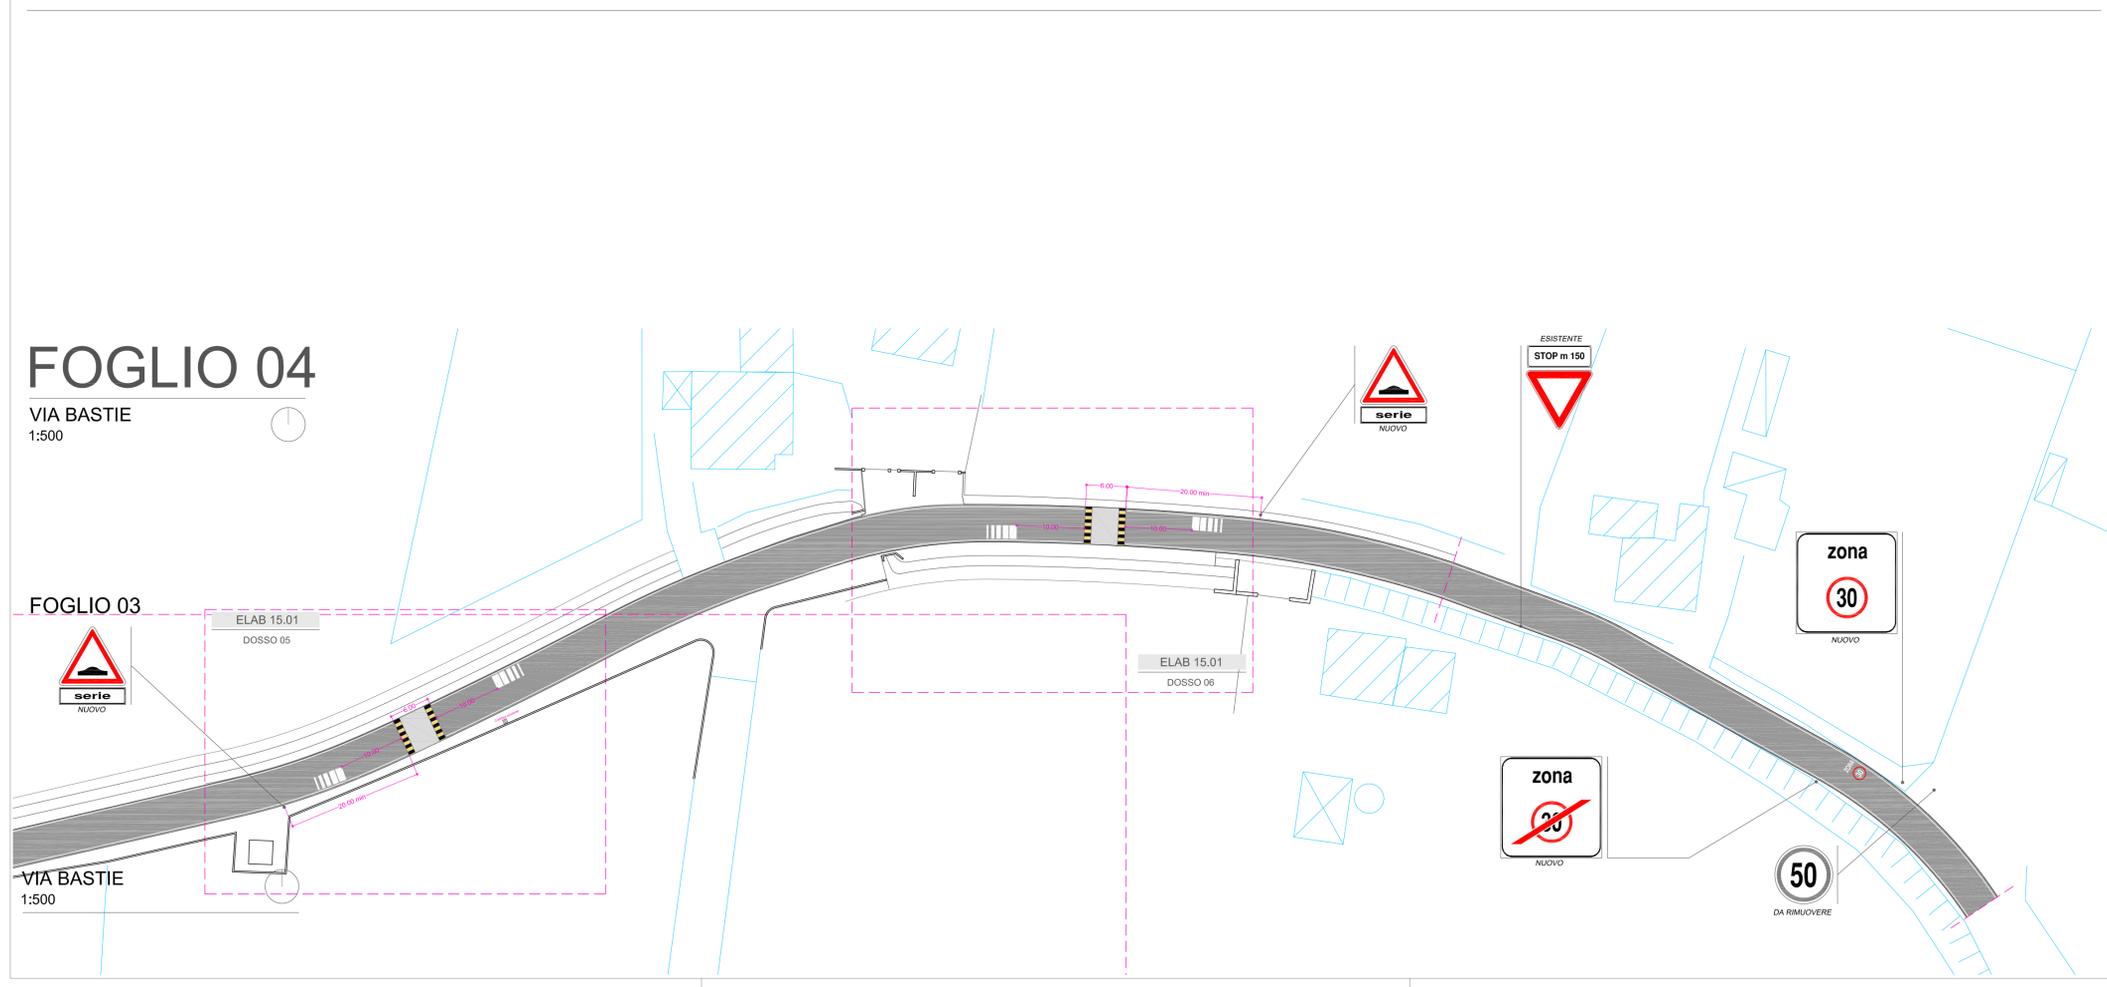

COMUNE DI MIRA
CITTÀ METROPOLITANA DI VENEZIA

INTERVENTI DI MITIGAZIONE DEL TRAFFICO
Via Bastie - Via 1°Maggio - Via Giare

- PROGETTO DEFINITIVO/ESECUTIVO -

VIA BASTIE
PLANIMETRIA SEGNALETICA - FG 03/04
Scala 1:500

Committente	COMUNE di MIRA	
RUP	Ing. ALBERTO FRANCESCHINI	
Progettista	Ing. GIOVANNI CARRARO	
Collaboratore	Arch. FERRUCCIO COSTANTINI	
Data	Dicembre 2016	12.02
REV.	00	

STUDIO TECNICO

Ing. Giovanni Carraro
Ordine degli Ingegneri Venezia n. 1494
30034 Mira (VE) - via Nazionale 172 - Tel/Fax 041/560054 - Partita IVA 04182860272 - e-mail carraro@studiocarrarocostantini.it