



# FOGLIO 03

VIA GIARE  
1:500

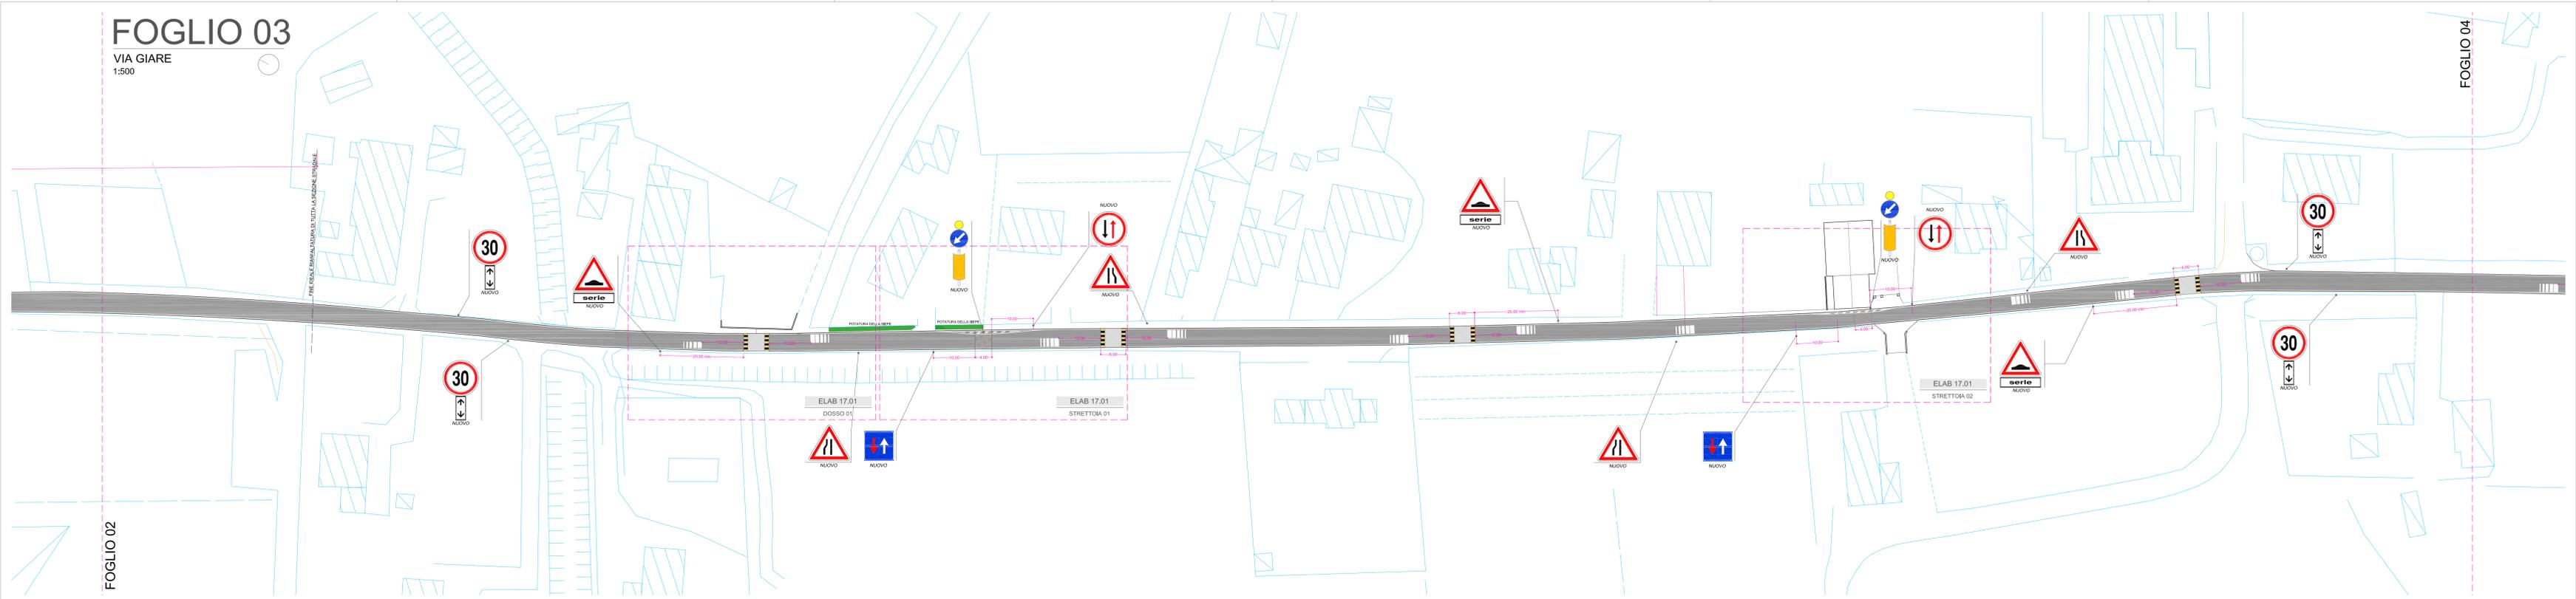

# FOGLIO 04

VIA GIARE  
1:500

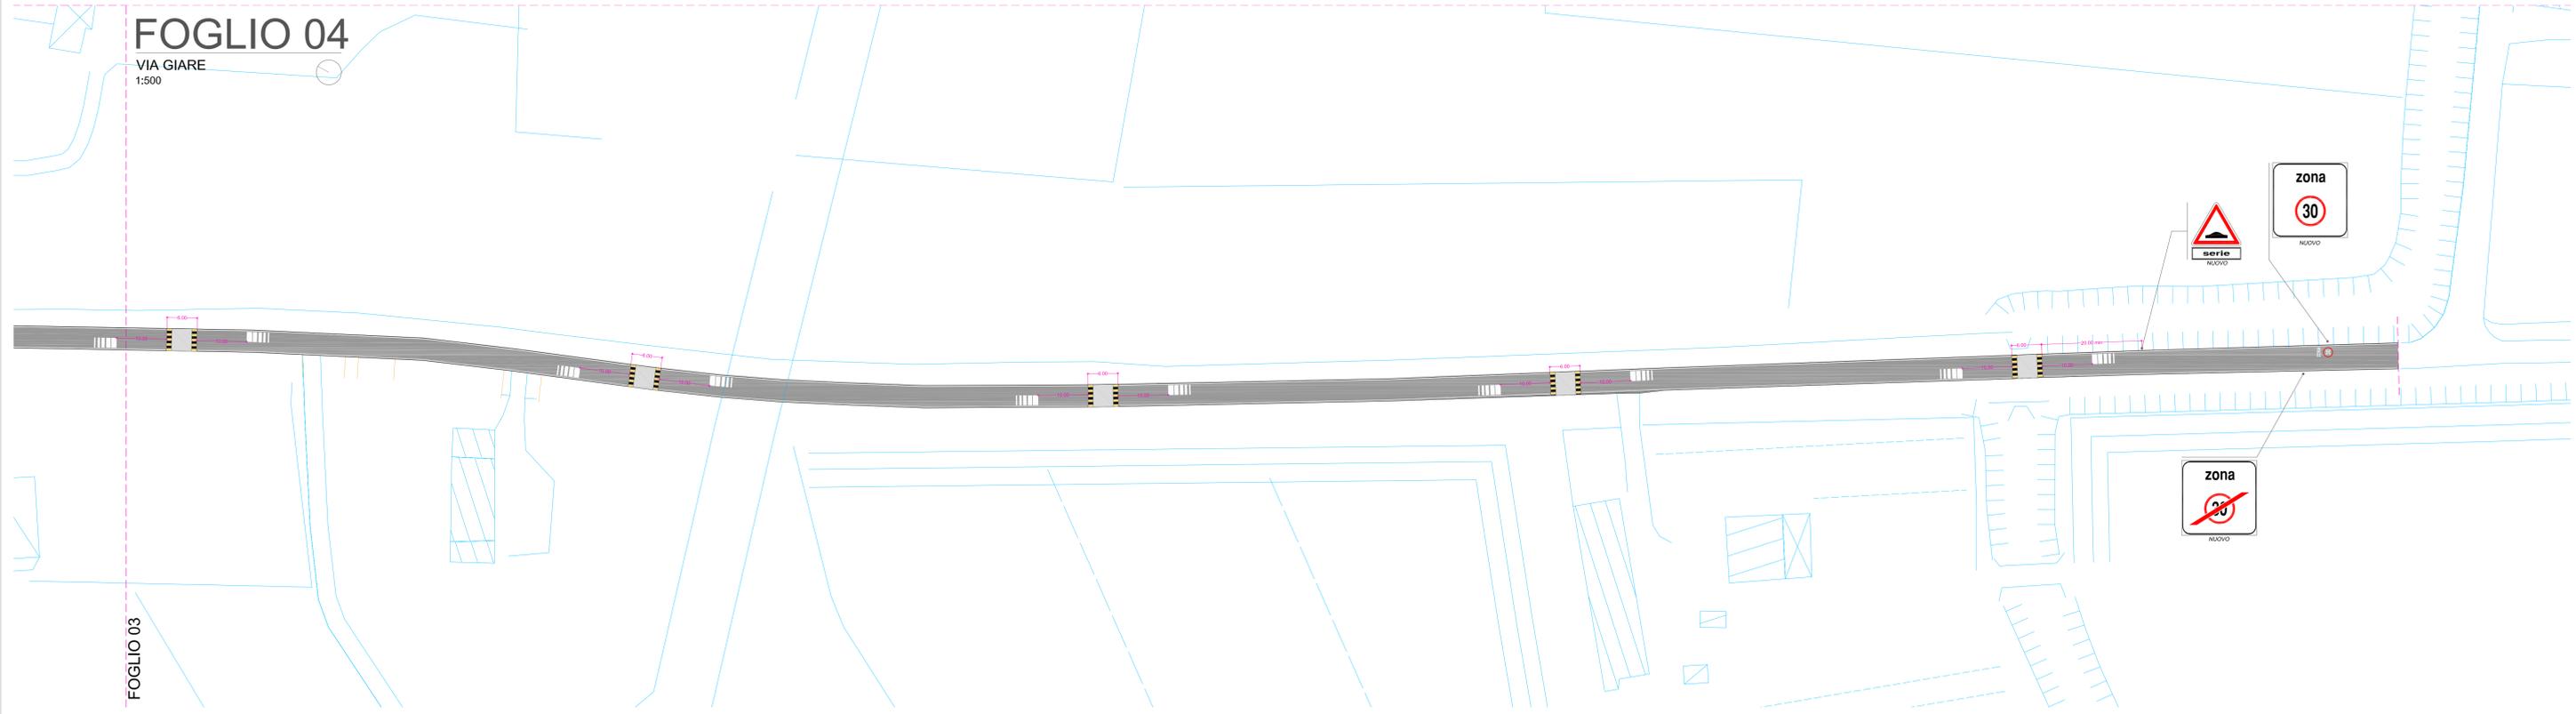

 **COMUNE DI MIRA**  
CITTÀ METROPOLITANA DI VENEZIA

INTERVENTI DI MITIGAZIONE DEL TRAFFICO  
Via Bastie - Via 1°Maggio - Via Giare

- PROGETTO DEFINITIVO/ESECUTIVO -

VIA GIARE  
PLANIMETRIA SEGNALETICA - FG 03/04 Scala 1:500

Committente	COMUNE di MIRA	
RUP	Ing. ALBERTO FRANCESCHINI	
Progettista	Ing. GIOVANNI CARRARO	
Collaboratore	Arch. FERRUCCIO COSTANTINI	
Data	Dicembre 2016	
REV.	00	14.02